
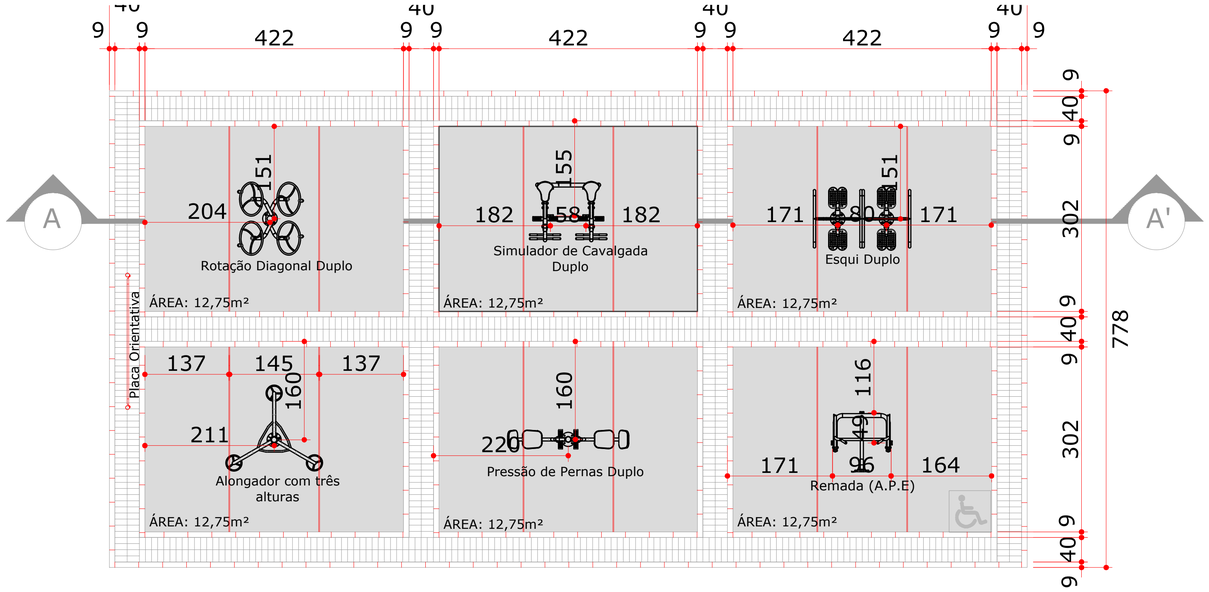


ATI 04 - PLANTA BAIXA
ESC 1:100


AREA TOTAL: 116,55m²
ÁREA DE PISO DE CONCRETO: 76,50m²
ÁREA DE PISO DE BLOCO DE CONCRETO INTERTRAVADO DRENANTE: 28,00m²
FINCADINHA: 344 UNIDADES
ATI: 05un
ATI PNE: 01un

LEGENDA
- PISO DE CONCRETO i=1%
- PISO DE BLOCO DE CONCRETO INTERTRAVADO DRENANTE 10x20cm
- FINCADINHA PRÉ MOLDADA 9x19x39cm
- JUNTA DE DILATAÇÃO DE 1,5cm DE LARGURA COM 2,5cm DE PROFUNDIDADE. PREENCHER COM SELANTE IMPERMEÁVEL DE POLIURETANO RESISTENTE A INTEMPÉRIES E RAIOS UV.


PLANTA BAIXA - ATI 04
ESCALA 1:50

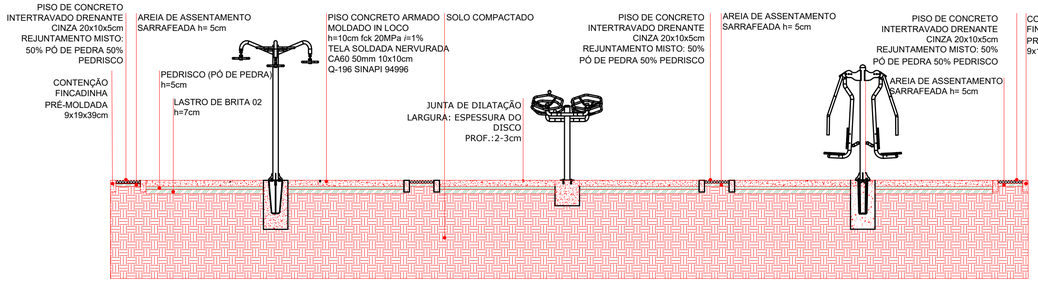

ATI 04 - CORTE AA
ESCALA 1:50

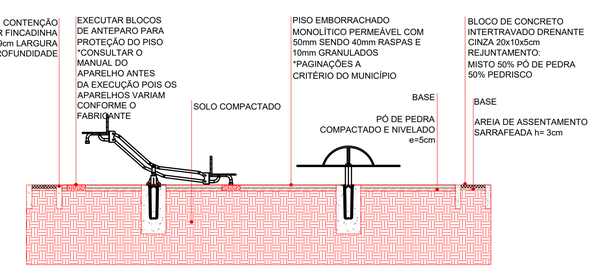

API 04 - CORTE AA
ESCALA 1:50

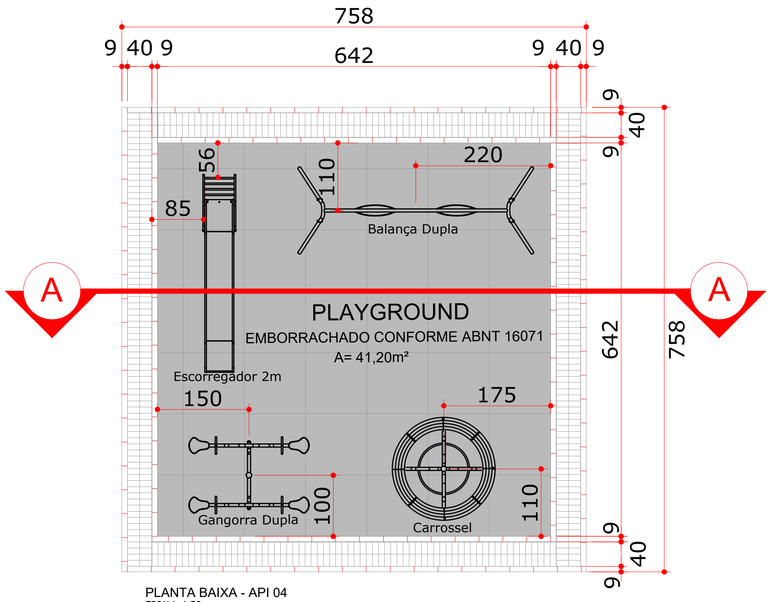

PLANTA BAIXA - API 04
ESCALA 1:50

AREA TOTAL: 57,45m²
ÁREA DE PISO MONOLÍTICO EMBORRACHADO: 41,20m²
ÁREA DE PISO DE PAVER DRENANTE: 11,20m²
FINCADINHA: 144 UNIDADES

LEGENDA
- PISO MONOLÍTICO EMBORRACHADO i=1%
- PISO DE BLOCO DE CONCRETO INTERTRAVADO DRENANTE 10x20cm
- FINCADINHA PRÉ MOLDADA 9x19x39cm

PROJETO ARQUITETÔNICO

GEPP
Gerência de Planejamento e Projetos
Município de Campo Mourão

MUNICÍPIO DE CAMPO MOURÃO
SECRETARIA DE INFRAESTRUTURA, SEGURANÇA E MOBILIDADE URBANA
Rua Brasil, 1407 - Fone (044) 518 1140 - Fax (044) 518 1136 - CEP 87301-140 - Campo Mourão.

PROPRIETÁRIO: MUNICÍPIO DE CAMPO MOURÃO - PR

OBRA: IMPLANTAÇÃO DE INFRAESTRUTURA ESPORTIVA - JARDIM INDIANÓPOLIS

LOCAL: RUA LAR PARANÁ, Nº343, LOTE 01, QUADRA 05 - JARDIM INDIANÓPOLIS - CAMPO MOURÃO / PR

PROPRIETÁRIO	PROJETO	EXECUÇÃO
MUNICÍPIO DE CAMPO MOURÃO CNPJ Nº 75.904.524/0001-06	Caroline Tonet Santos:04709962937 Assinado de forma digital por Caroline Tonet Santos:04709962937 Dados: 2026.04.14 08:47:37 -03'00' CAROLINE TONET SANTOS ENG. CIVIL - PR- 191273/D	ASS.

REFERÊNCIA
PLANTA BAIXA - ATI 04
ATI 04 - CORTE AA
API 04 - CORTE AA
PLANTA BAIXA - API 04

DATA: ABRIL/2026
ESCALA: INDICADA
DESENHO: CAROLINE
PROJETO: CAROLINE

PRANCHA 6/7

PREFEITO: JOÃO DOUGLAS FABRÍCIO
SECRETÁRIO: JÚLIO CESAR RENISZ

ISO A1
594 x 841 mm