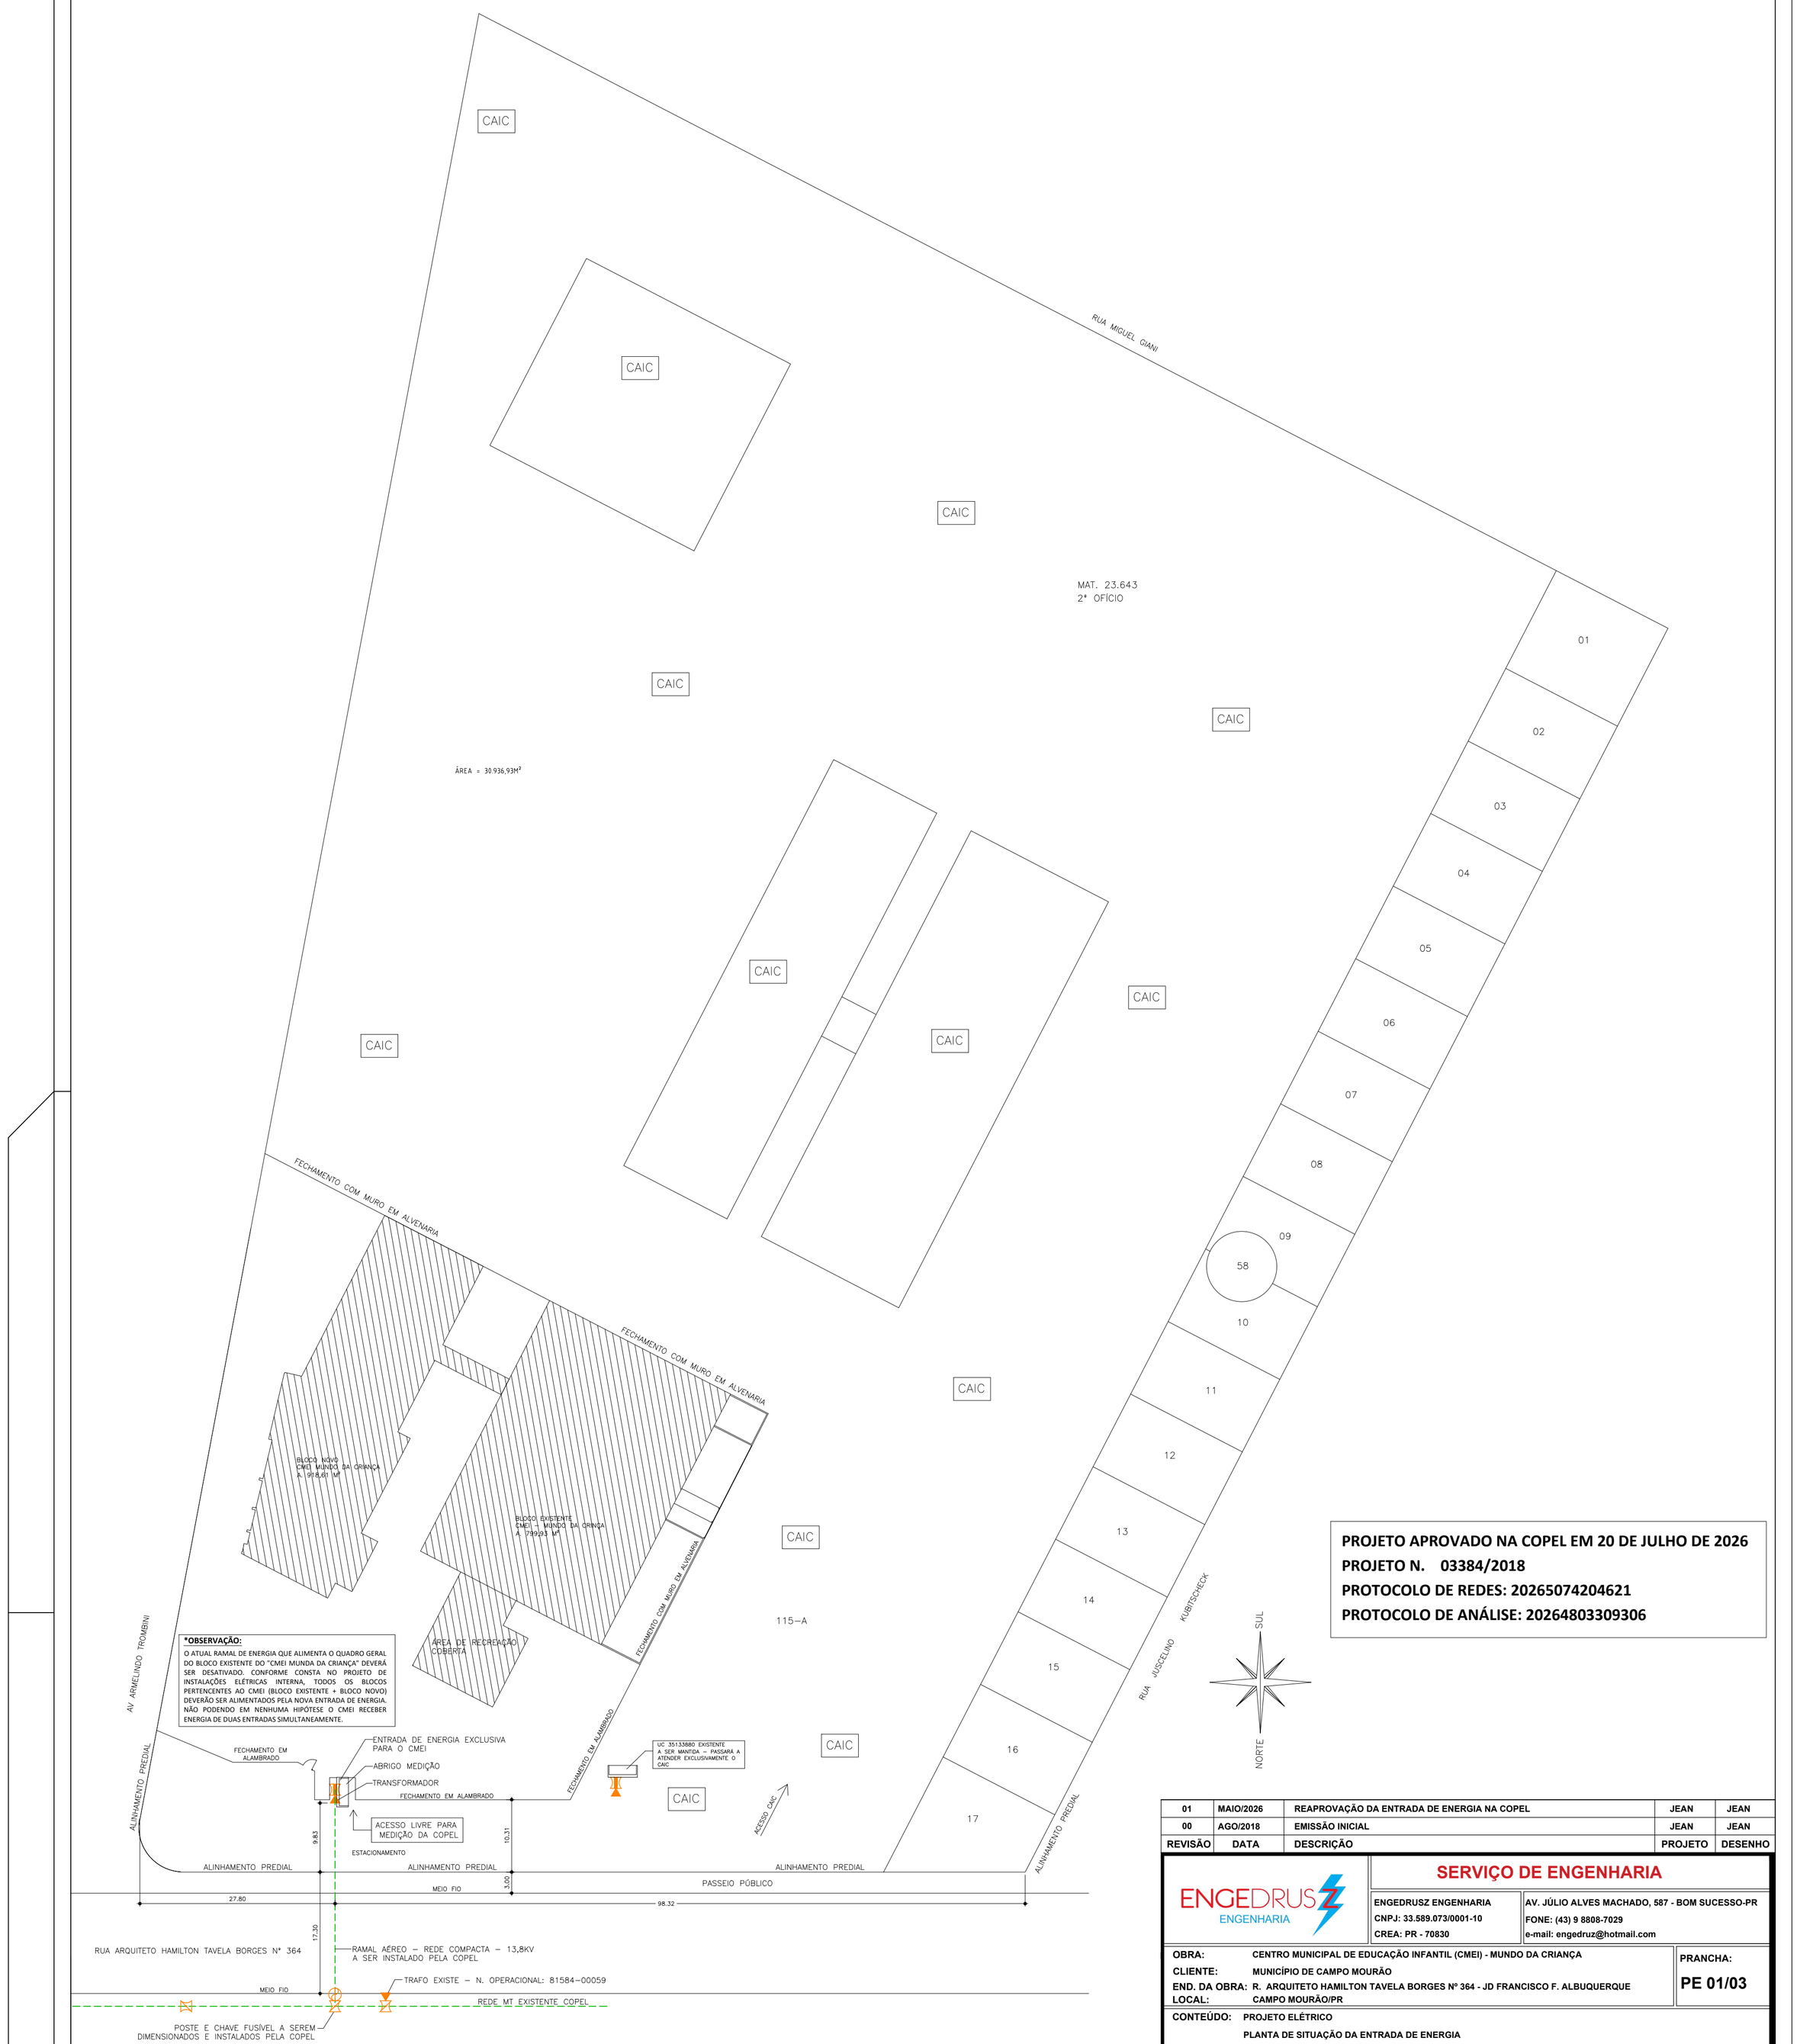


***OBSERVAÇÃO:**

O ATUAL RAMAL DE ENERGIA QUE ALIMENTA O QUADRO GERAL DO BLOCO EXISTENTE DO "CMEI MUNDA DA CRIANÇA" DEVERÁ SER DESATIVADO. CONFORME CONSTA NO PROJETO DE INSTALAÇÕES ELÉTRICAS INTERNA, TODOS OS BLOCOS PERTENCENTES AO CMEI (BLOCO EXISTENTE + BLOCO NOVO) DEVERÃO SER ALIMENTADOS PELA NOVA ENTRADA DE ENERGIA. NÃO PODENDO EM NENHUMA HIPÓTESE O CMEI RECEBER ENERGIA DE DUAS ENTRADAS SIMULTANEAMENTE.

PROJETO APROVADO NA COPEL EM 20 DE JULHO DE 2026
PROJETO N. 03384/2018
PROTOCOLO DE REDES: 20265074204621
PROTOCOLO DE ANÁLISE: 20264803309306

PLANTA BAIXA SITUAÇÃO
ESCALA 1:500

REVISÃO	DATA	DESCRIÇÃO	PROJETO	DESENHO
01	MAIO/2026	REAPROVAÇÃO DA ENTRADA DE ENERGIA NA COPEL	JEAN	JEAN
00	AGO/2018	EMISSÃO INICIAL	JEAN	JEAN

ENGEDRUSZ ENGENHARIA

SERVIÇO DE ENGENHARIA

ENGEDRUSZ ENGENHARIA
CNPJ: 33.589.073/0001-10
CREA: PR - 70830

AV. JÚLIO ALVES MACHADO, 587 - BOM SUCESSO-PR
FONE: (43) 9 8808-7029
e-mail: engedruz@hotmail.com

OBRA: CENTRO MUNICIPAL DE EDUCAÇÃO INFANTIL (CMEI) - MUNDO DA CRIANÇA
CLIENTE: MUNICÍPIO DE CAMPO MOURÃO
END. DA OBRA: R. ARQUITETO HAMILTON TAVELA BORGES Nº 364 - JD FRANCISCO F. ALBUQUERQUE
LOCAL: CAMPO MOURÃO/PR

PRANCHA: PE 01/03

CONTEÚDO: PROJETO ELÉTRICO
PLANTA DE SITUAÇÃO DA ENTRADA DE ENERGIA

DATA:	ESCALA:	ÁREA:	RESPONSÁVEL:	REVISÃO:
MAIO/2026	INDICADA	1780,00m²	JEAN ELEANDRO DRUZ:33589073000110 Digitally signed by JEAN ELEANDRO DRUZ:33589073000110 Date: 2026.07.22 13:46:31 -03'00'	01

JEAN ELEANDRO DRUZ - CREA - PR 76633/D
ENG. ELETRICISTA - ENG. CIVIL - ENG. DE SEGURANÇA DO TRABALHO