
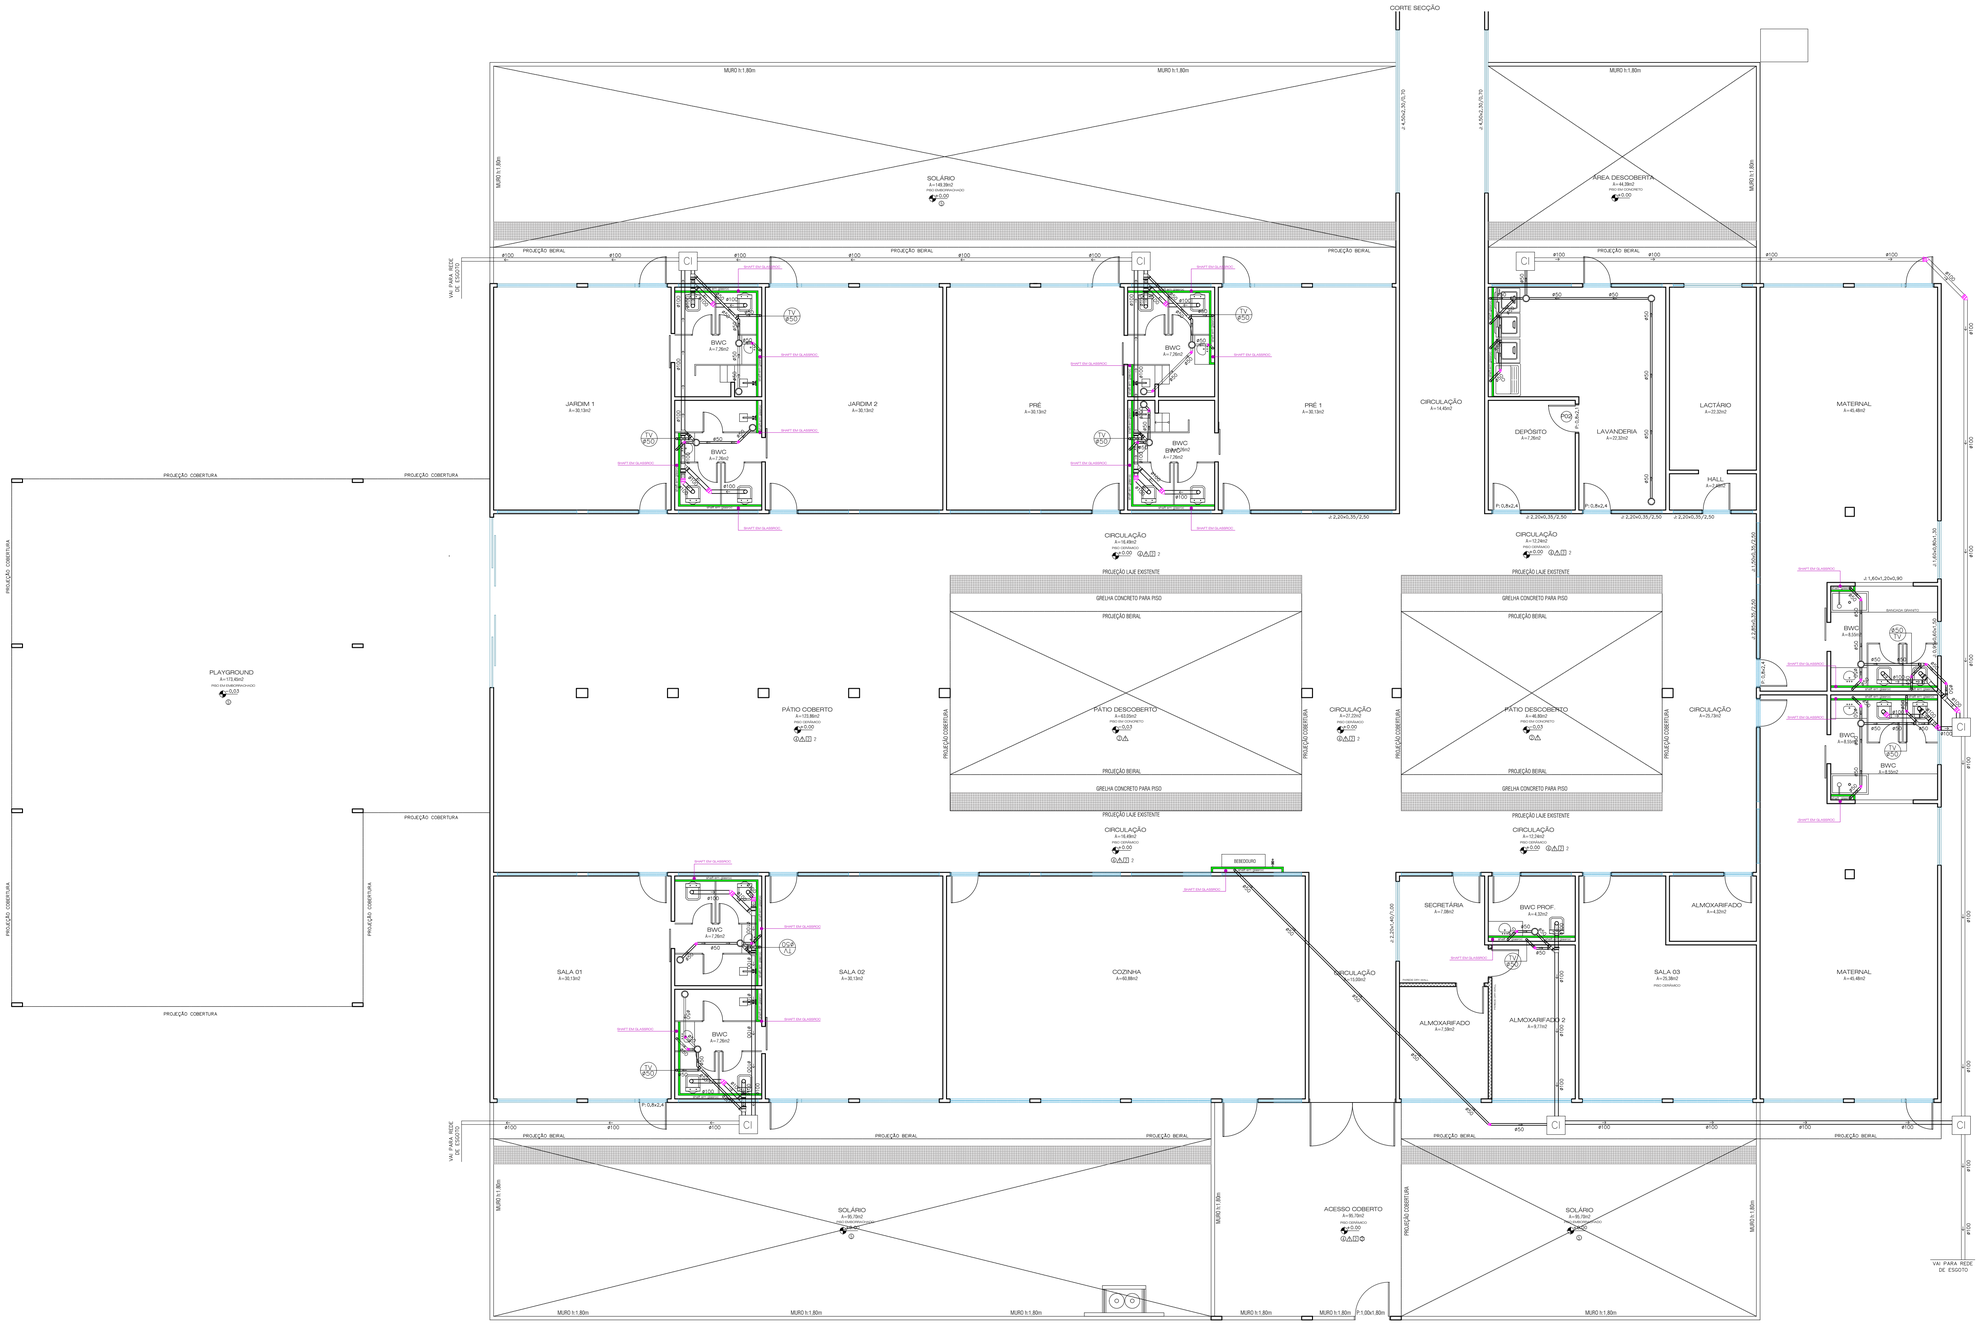


PLANTA BAIXA - ESGOTO SANITÁRIO


ESCALA = 1::75

LEGENDA


CS	CAIXA SINFONADA
CI	CAIXA DE INSPEÇÃO
CG	CAIXA DE GORDURA
RS	RALO SECO
RG	REGISTRO GAVETA
RP	REGISTRO PRESSÃO
VS	VASO SANITÁRIO
LV	LAVATÓRIO
CH	CHUVEIRO
VD	VÁLVULA DE DESCARGA
ø	DIAMETRO
AP	ÁGUA PLUVIAL
A.F.	ÁGUA FRIA
AQ	ÁGUA QUENTE
TAP	TUBO DE ÁGUA PLUVIAL
EAF	ENTRADA DE ÁGUA FRIA
TQ.	TANQUE
CP:	CAIXA DE ÁGUA PLUVIAL
TV.	TUBO DE VENTILAÇÃO

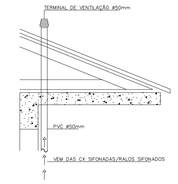


DETALHE TERMINAIS DE VENTILAÇÃO

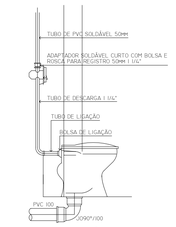

DET. V. SANIT. COM VÁLV. DE DESC.
SEM ESCALA

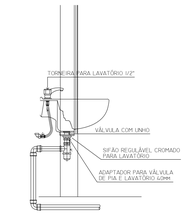


DET. LAVATÓRIO
SEM ESCALA

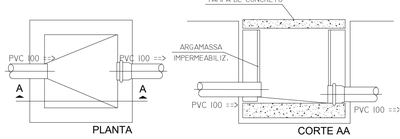


DETALHE DA CAIXA DE PASSAGEM INSPEÇÃO DE ESGOTO

SEM ESCALA

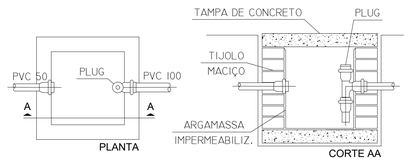

DETALHE DA CAIXA DE GORDURA

SEM ESCALA

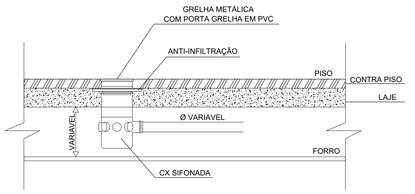

DETALHE: CAIXA SIFONADA COM ANTI-INFILTRAÇÃO
ESCALA: 1/25

PROJETO HIDRÁULICO

MUNICÍPIO DE CAMPO MOURÃO
SECRETARIA DE INFRAESTRUTURA E MOBILIDADE URBANA
Rua Brasil, 1407 – Fone (044)518 1140 – Fax (044) 518 1136 – CEP 87301-140 – Campo Mourão

PROPRIETÁRIO
MUNICÍPIO DE CAMPO MOURÃO – PR

OBRA: CMEI Mundo da Criança.
LOCAL: AV. ARMELINDO TROMBINI, QUADRA 58 LOTE 115-A – JARDIM FRANCISCO FERREIRA ALBUQUERQUE, CAMPO MOURÃO – PR, 87309-090

PROPRIETÁRIO	PROJETO	EXECUÇÃO
MUNICÍPIO DE CAMPO MOURÃO CNPJ Nº 75.904.524.0001-06	ALEX FERNANDO DA SILVA CHARÃO CAU A140378-1	ASS.

REFERÊNCIA	DATA	PRANCHA
PLANTA BAIXA – ESGOTO SANITÁRIO	2026	03/04
	ESCALA: INDICADA	
	DESENHO: JUNIOR	
	PROJETO: JUNIOR	

PREFEITO	SECRETÁRIO
JOÃO DOUGLAS FABRÍCIO	JÚLIO CESAR RENISZ