

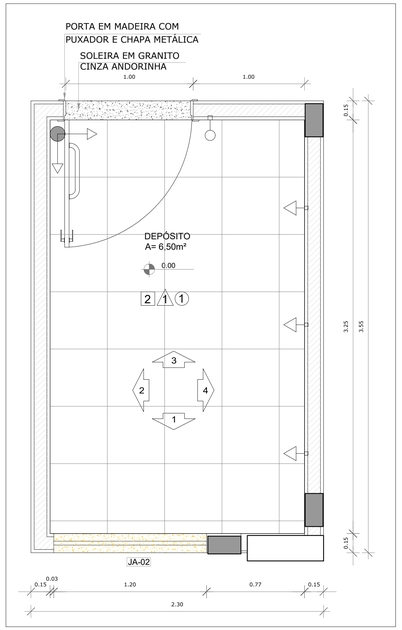



1 PLANTA BAIXA
ESCALA 1/20

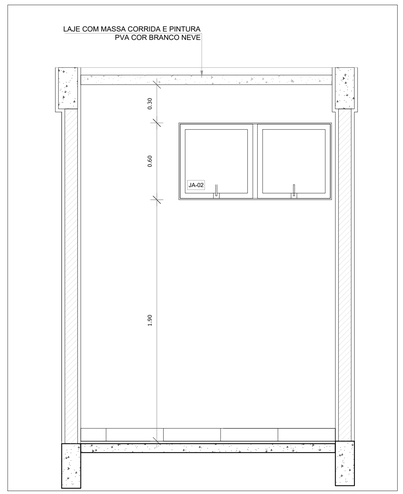


2 VISTA 1
ESCALA 1/20

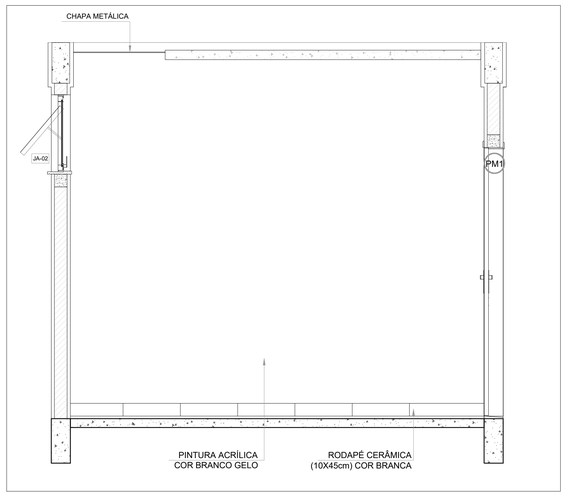


3 VISTA 2
ESCALA 1/20

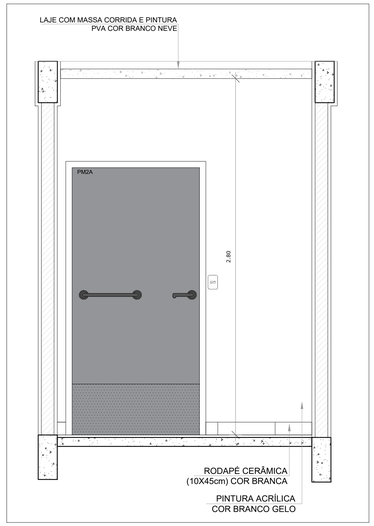


4 VISTA 3
ESCALA 1/20

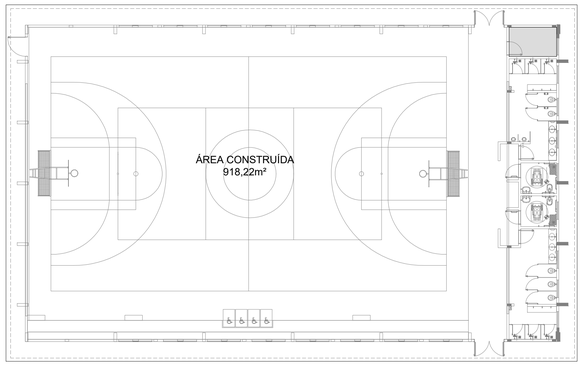

CROQUI DE REFERÊNCIA

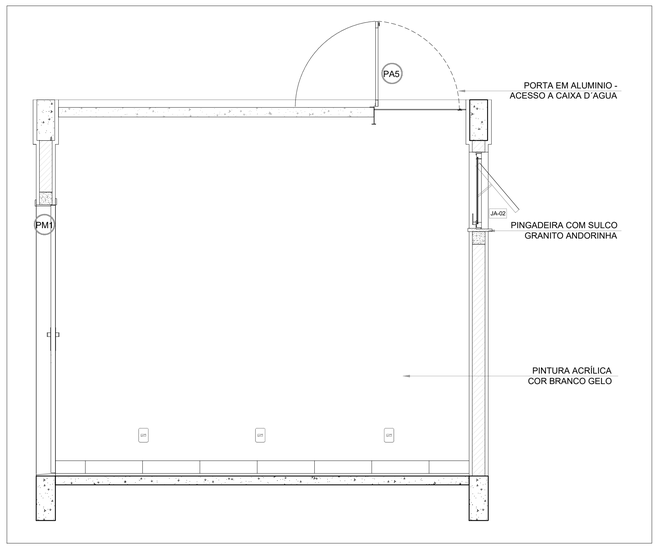

5 VISTA 5
ESCALA 1/20

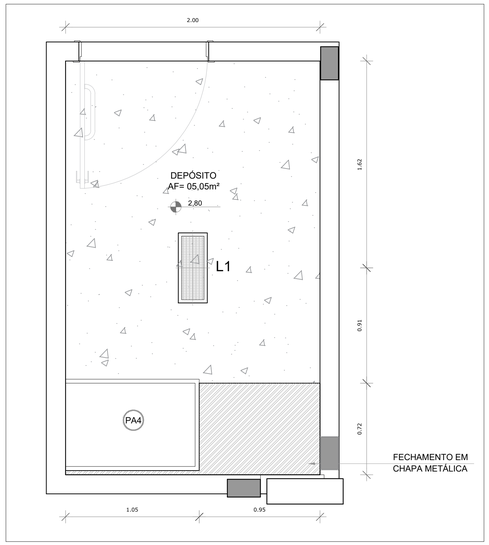

4 PLANTA DE FORRO
ESCALA 1/20

LEGENDA ESPECIFICAÇÃO DE PISO		
INTERNOS		
	DESCRIÇÃO	ÁREA
2	CERÂMICA 45x45cm, PEI 5, COR BRANCO GELO, ANTIDERRAPANTE	6,50m²
PEITORIS E SOLEIRAS		
	DESCRIÇÃO	ÁREA
	PEITORIL EM GRANITO CINZA ANDORINHA 19cm	1,20 ml
	SOLEIRA INCLINADA GRAN.CINZA ANDORINHA 15cm	0,92 ml

LEGENDA * VER DETALHES ESPECÍFICOS	
ESQUADRIAS**	
PM	PORTAS DE MADEIRA
PA	PORTAS DE ALUMINIO NATURAL
JA	JANELAS DE ALUMINIO NATURAL

LEGENDA ESPECIFICAÇÃO DE TETO		
	DESCRIÇÃO	ÁREA
1	LAJE DE CONCRETO	5,05 m²
2	CHAPA METÁLICA	0,72 m²

ESTATÍSTICA: PROJETO A SER EXECUTADO			
ÁREA DO LOTE:	6.521,00m²	COEFICIENTE DE APROVEITAMENTO:	0,309
ÁREA CONSTRUÍDA:	1097,60m²	ÁREA PERMEÁVEL:	3.568,35m²
ÁREA COMP. À SER CONSTRUÍDA	918,22m²	TAXA DE PERMEABILIDADE:	54,72 %
TAXA DE OCUPAÇÃO:	30,91 %		

PROJETO DE ARQUITETURA

MUNICÍPIO DE CAMPO MOURÃO
SECRETARIA MUNICIPAL DE INFRAESTRUTURA E MOBILIDADE URBANA
IPPLAN-CM - Rua das Andorinhas, 287 - Fone (44) 3815-8850 - Fax (44) 3815-8850 - CEP 87300-260 - Campo Mourão.

PROPRIETÁRIO
MUNICÍPIO DE CAMPO MOURÃO - PR

OBRA: Construção Quadra de Esportes padrão FNDE - com área de 918,22m²

LOCAL:Lote nº 1/2 B - Quadra nº05 - Conj. Moradias Avelino Piacentini

PROPRIETÁRIO | PROJETO | EXECUÇÃO

gov.br Documento assinado digitalmente
JULIANA COLLE
Data: 16/10/2026 11:07:52-0300
Verifique em https://validar.iti.gov.br

MUNICÍPIO DE CAMPO MOURÃO
CNPJ Nº 75.904.524/0001-06

JULIANA COLLE
ENGENHEIRA CIVIL CREA PR - 241901/D

ASS.

REFERÊNCIA	DATA	OUTUBRO/2026
Planta baixa - Depósito	ESCALA	INDICADA
Cortes	DESENHO	
	PROJETO	

PRANCHA
11/15

PREFEITO: JOÃO DOUGLAS FABRÍCIO
SECRETÁRIO: JÚLIO CESAR RENISZ