

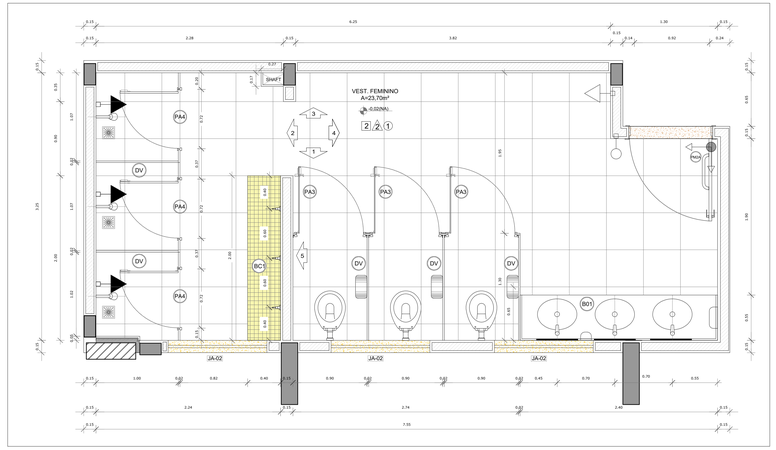



1 PLANTA BAIXA
ESCALA 1/25

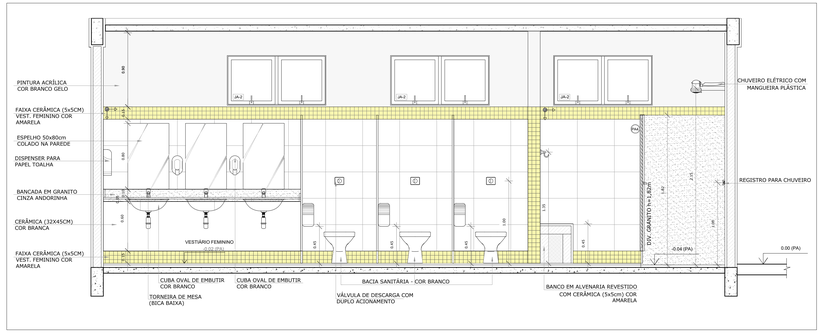


2 VISTA 01
ESCALA 1/25

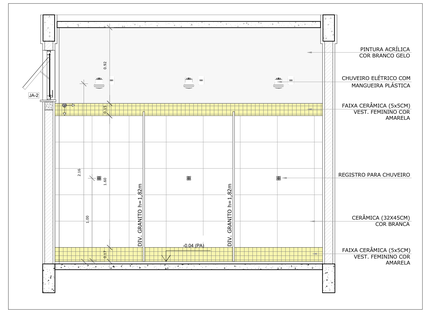


3 VISTA 02
ESCALA 1/25

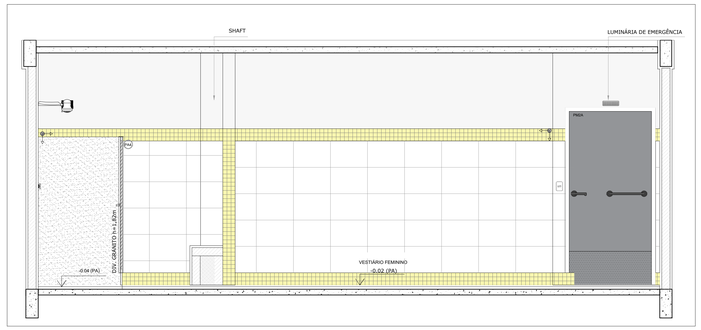


4 VISTA 03
ESCALA 1/25

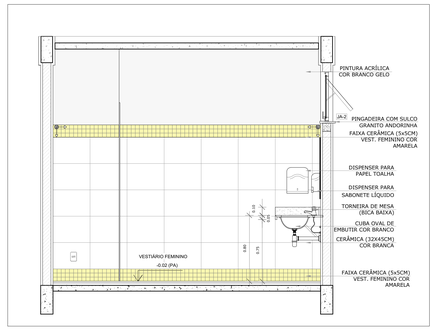

5 VISTA 04
ESCALA 1/25

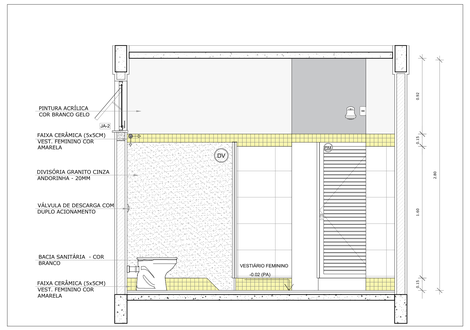

6 VISTA 05
ESCALA 1/25

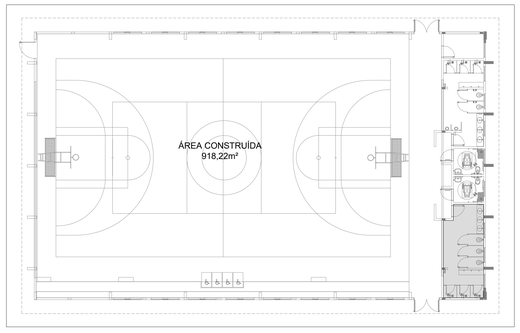

CROQUI DE REFERÊNCIA

LEGENDA ESPECIFICAÇÃO DE TETO		
DESCRIÇÃO		ÁREA
1	LAJE DE CONCRETO	24,18 m²
ESPECIFICAÇÕES		
PISO		
2 - CERÂMICA 45x45 cm, PEI 5, COR BRANCO GELO, ANTIDERRAPANTE		
PAREDE		
2 - VESTIÁRIOS FEMININO CERÂMICA COR BRANCO GELO COM FAIXA DE PASTILHA CERÂMICA COR AMARELA NA PARTE INFERIOR E SUPERIOR, ACIMA PINTURA ACRÍLICA COR BRANCO GELO (ver alturas nas ampliações)		
TETO		
1 - LAJE DE CONCRETO COM MASSA CORRIDA E PINTURA PVA COR BRANCO NEVE		

LEGENDA		
BANCADAS - B* (LxCxH: medidas em metro)		
BC	GRANITO CINZA ANDORINHA - esp. 2 cm - 1x (0,55x2,40x0,80)	
ESQUADRIAS**		
PM	PORTAS DE MADEIRA	
PA	PORTAS DE ALUMÍNIO NATURAL	
JA	JANELAS DE ALUMÍNIO NATURAL	
DIVISÓRIAS*		
DV	GRANITO CINZA ANDORINHA - esp. 2 cm	
BANCO - BC* (LxCxH: medidas em metro)		
BC	BANCO ALVENARIA ASSENTO: CONCRETO PRÉ-MOLDADO - 1x (0,40x2,00xE,45)	
OBSERVAÇÕES: * VER DETALHES ESPECÍFICOS		

LEGENDA ESPECIFICAÇÃO DE PISO		
INTERNOS		
DESCRIÇÃO		ÁREA
2	CERÂMICA 45x45cm, PEI 5, COR BRANCO GELO, ANTIDERRAPANTE	24,18m²
PEITORIS E SOLEIRAS		
DESCRIÇÃO		ÁREA
	PEITORIL EM GRANITO CINZA ANDORINHA 19cm	3,60 ml
	SOLEIRA INCLINADA GRAN.CINZA ANDORINHA 15cm	0,92 ml

ESTATÍSTICA: PROJETO A SER EXECUTADO			
ÁREA DO LOTE:	6.521,00m²	COEFICIENTE DE APROVEITAMENTO:	0,309
ÁREA CONSTRUÍDA:	1097,60m²	ÁREA PERMEÁVEL:	3.568,35m²
ÁREA COMP. Á SER CONSTRUÍDA	918,22m²	TAXA DE PERMEABILIDADE:	54,72 %
TAXA DE OCUPAÇÃO:	30,91 %		

PROJETO DE ARQUITETURA

MUNICÍPIO DE CAMPO MOURÃO
SECRETARIA MUNICIPAL DE INFRAESTRUTURA E MOBILIDADE URBANA
IPPLAN-CM - Rua das Andorinhas, 287 - Fone (44) 3815-8850 - Fax (44) 3815-8850 - CEP 87300-280 - Campo Mourão.

PROPRIETÁRIO: MUNICÍPIO DE CAMPO MOURÃO - PR

OBRA: Construção Quadra de Esportes padrão FNDE – com área de 918,22m²

LOCAL: Lote nº 1/2 B - Quadra nº 05 - Conj. Moradias Avelino Piacentini

PROPRIETÁRIO	PROJETO	EXECUÇÃO
MUNICÍPIO DE CAMPO MOURÃO CNPJ Nº 77.360.324/0001-08	govbr Documento assinado digitalmente JULIANA COLLE Data: 02/10/2026 11:04:47-0300 Verifique em https://validar.iti.gov.br JULIANA COLLE ENGENHEIRA CIVIL CREA PR - 241901/D	ASS.

REFERÊNCIA	DATA: OUTUBRO/2026	PRANCHA
Planta baixa - vestiário feminino Cortes	ESCALA: INDICADA DESENHO: PROJETO:	8/15

PREFEITO	SECRETÁRIO
JOÃO DOUGLAS FABRÍCIO	JÚLIO CESAR RENISZ