
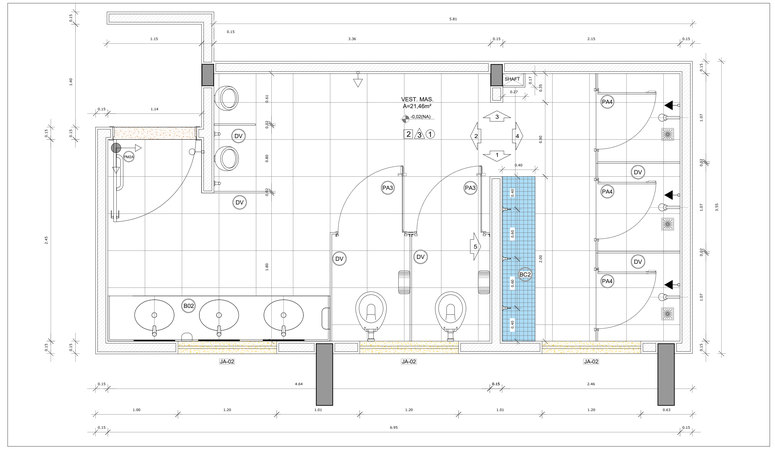


1 PLANTA BAIXA
ESCALA 1/25

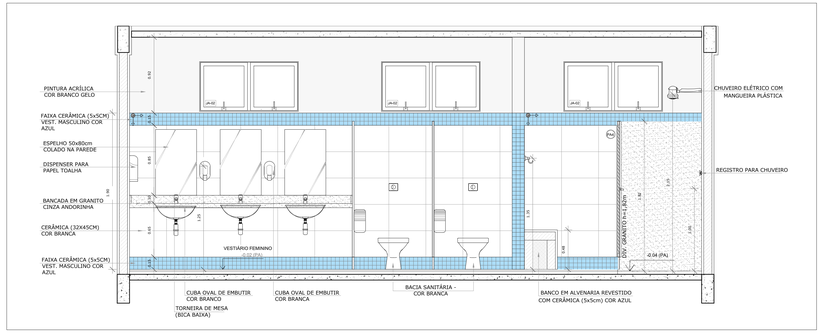

2 VISTA 01
ESCALA 1/25

ESPECIFICAÇÕES

PISO
2 - CERÂMICA 45x45 cm, PEI 5, COR BRANCO GELO, ANTIDERRAPANTE

PAREDE
3 - VESTIÁRIOS: MASCULINO CERÂMICA COR BRANCO GELO COM FAIXA DE PASTILHA CERÂMICA COR AZUL NA PARTE INFERIOR E SUPERIOR, ACIMA PINTURA ACRÍLICA COR BRANCO GELO (ver alturas nas ampliações)

TETO
1 - LAJE DE CONCRETO COM MASSA CORRIDA E PINTURA PVA COR BRANCO NEVE

LEGENDA

BANCADAS - B* (LxCxH: medidas em metro)
- GRANITO CINZA ANDORINHA - esp. 2 cm - 1x (0,55x2,70x0,80)

ESQUADRIAS**
- PORTAS DE MADEIRA
- PORTAS DE ALUMÍNIO NATURAL
- JANELAS DE ALUMÍNIO NATURAL

DIVISÓRIAS*
- GRANITO CINZA ANDORINHA - esp. 2 cm

BANCO - BC* (LxCxH: medidas em metro)
- BANCO: ALVENARIA/ ASSENTO: CONCRETO PRÉ-MOLDADO - 1x (0,40x2,00x0,45)

OBSERVAÇÕES: * VER DETALHES ESPECÍFICOS


LEGENDA ESPECIFICAÇÃO DE PISO

INTERNOS


	DESCRIÇÃO	ÁREA
2	CERÂMICA 45x45cm, PEI 5, COR BRANCO GELO, ANTIDERRAPANTE	21,46m²

PEITORIS E SOLEIRAS


	DESCRIÇÃO	ÁREA
	PEITORIL EM GRANITO CINZA ANDORINHA 15cm	3,60 ml
	SOLEIRA INCLINADA GRAN CINZA ANDORINHA 15cm	0,92 ml

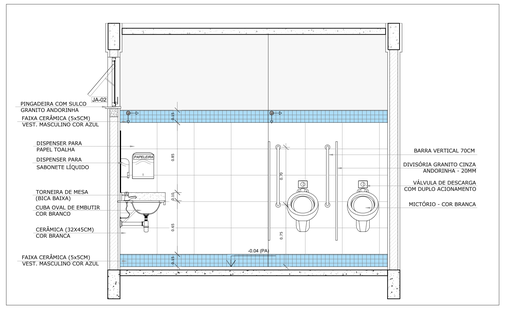


3 VISTA 02
ESCALA 1/25

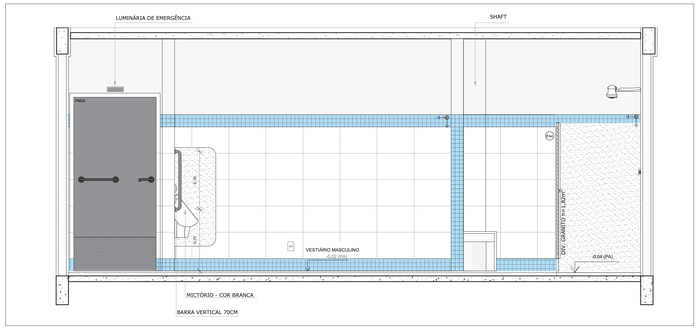


4 VISTA 03
ESCALA 1/25

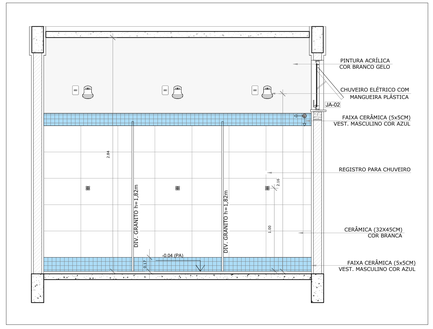

5 VISTA 04
ESCALA 1/25

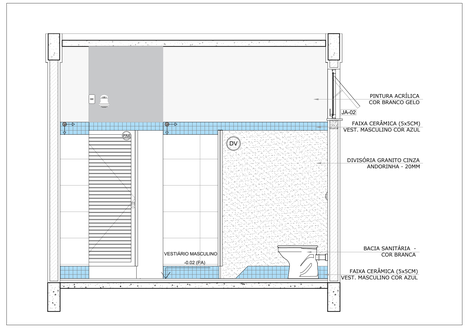

6 VISTA 05
ESCALA 1/25

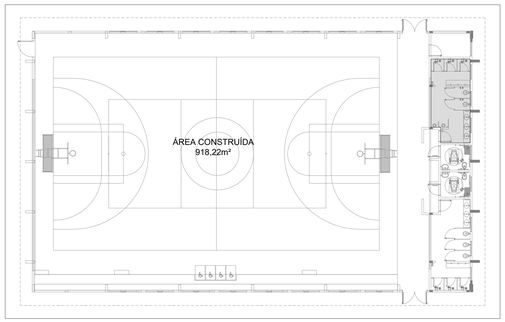

CROQUI DE REFERÊNCIA

ESTATÍSTICA: PROJETO A SER EXECUTADO

ÁREA DO LOTE:	6.521,00m²	COEFICIENTE DE APROVEITAMENTO:	0,309
ÁREA CONSTRUÍDA:	1097,60m²	ÁREA PERMEÁVEL:	3.568,35m²
ÁREA COMP. Á SER CONSTRUÍDA	918,22m²	TAXA DE PERMEABILIDADE:	54,72 %
TAXA DE OCUPAÇÃO:	30,91 %		

PROJETO DE ARQUITETURA

MUNICÍPIO DE CAMPO MOURÃO
SECRETARIA MUNICIPAL DE INFRAESTRUTURA E MOBILIDADE URBANA
IPPLAN-CM - Rua das Andorinhas, 287 - Fone (44) 3815-8850 - Fax (44) 3815-8850 - CEP 87300-280 - Campo Mourão.

PROPRIETÁRIO: MUNICÍPIO DE CAMPO MOURÃO - PR

OBRA: Construção Quadra de Esportes padrão FNDE – com área de 918,22m²

LOCAL: Lote n° 1/2 B - Quadra n°26 - Conj. Moradias Avelino Piacentini

PROPRIETÁRIO: MUNICÍPIO DE CAMPO MOURÃO
CNPJ Nº 77.904.324/0001-08

PROJETO: Documento assinado digitalmente gov.br JULIANA COLLE, Data: 31/10/2025 11:04:47-0300, Verifique em https://validar.iti.gov.br

EXECUÇÃO

JULIANA COLLE
ENGENHEIRA CIVIL CREA PR - 241901/D

ASS.

REFERÊNCIA: Planta baixa - vestiário masculino; Cortes

DATA: OUTUBRO/2026
ESCALA: INDICADA
DESENHO:
PROJETO:

PRANCHA 9/15

PREFEITO: JOÃO DOUGLAS FABRÍCIO

SECRETÁRIO: JÚLIO CESAR RENISZ