

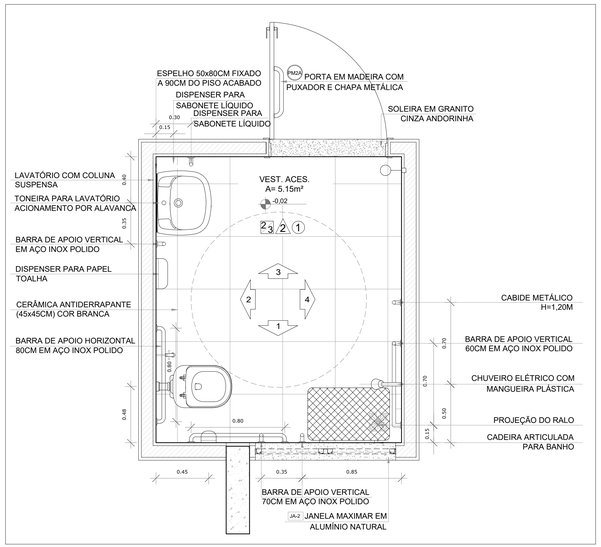


1 PLANTA BAIXA
ESCALA 1/20

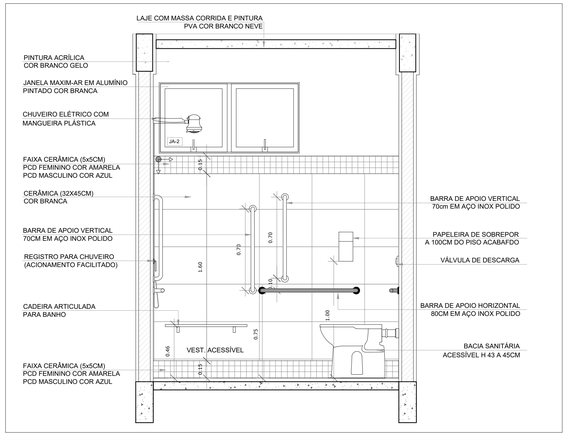

2 VISTA1
ESCALA 1/20

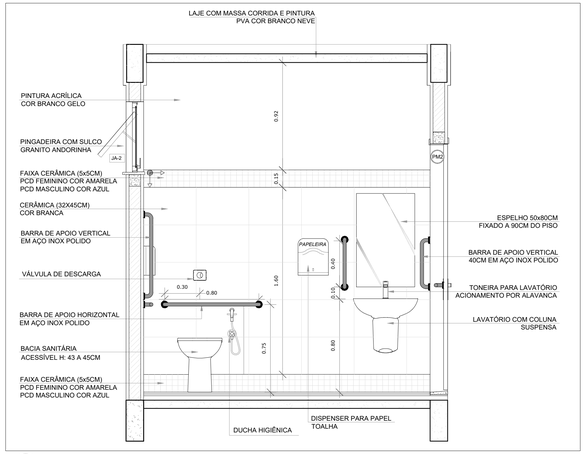

3 VISTA 2
ESCALA 1/20

ESPECIFICAÇÕES

PISO
2 - CERÂMICA 45x45 cm, PEI 5, COR BRANCO GELO, ANTIDERRAPANTE

PAREDE
2 - VESTIÁRIOS FEMININO CERÂMICA COR BRANCO GELO COM FAIXA DE PASTILHA CERÂMICA COR AMARELA NA PARTE INTERIOR DO BOX E DEMAIS PAREDES PINTURA ACRÍLICA COR BRANCO GELO (2 nas áreas nas amplações)
3 - VESTIÁRIOS MASCULINO CERÂMICA COR BRANCO GELO COM FAIXA DE PASTILHA CERÂMICA COR AZUL NA PARTE INTERIOR DO BOX E DEMAIS PAREDES PINTURA ACRÍLICA COR BRANCO GELO (3 nas áreas nas amplações)

TETO
1 - LAJE DE CONCRETO COM MASSA CORRIDA E PINTURA PVA COR BRANCO NEVE

ESQUADRIAS[01]
PM PORTAS DE ALUMÍNIO NATURAL
PM PORTAS EM MADEIRA COM PINTURA
JA JANELAS DE ALUMÍNIO NATURAL

LEGENDA ESPECIFICAÇÃO DE PISO


INTERNOS

	DESCRIÇÃO	ÁREA
2	CERÂMICA 45x45cm, PEI 5, COR BRANCO GELO, ANTIDERRAPANTE	5,14m²


PEITORIS E SOLEIRAS

DESCRIÇÃO	ÁREA
PEITORIL EM GRANITO CINZA ANDORINHA 15cm	1,20 ml
SOLEIRA INCLINADA GRAN CINZA ANDORINHA 15cm	0,92 ml


OBSERVAÇÕES: * VER DETALHES ESPECÍFICOS

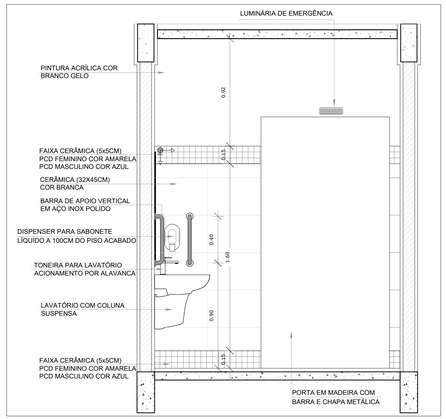

4 VISTA 3
ESCALA 1/20

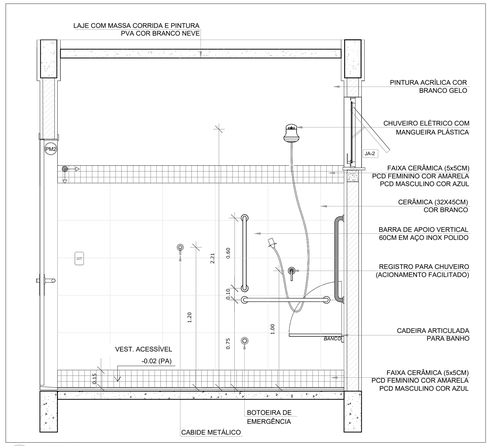

5 VISTA 4
ESCALA 1/20

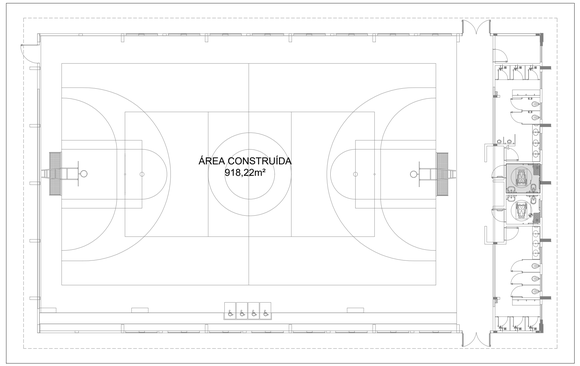

CROQUI DE REFERÊNCIA

ESTATÍSTICA: PROJETO A SER EXECUTADO

ÁREA DO LOTE:	6.521,00m²	COEFICIENTE DE APROVEITAMENTO:	0,309
ÁREA CONSTRUÍDA:	1097,60m²	ÁREA PERMEÁVEL:	3.568,35m²
ÁREA COMP. À SER CONSTRUÍDA	918,22m²	TAXA DE PERMEABILIDADE:	54,72 %
TAXA DE OCUPAÇÃO:	30,91 %		

PROJETO DE ARQUITETURA

MUNICÍPIO DE CAMPO MOURÃO
SECRETARIA MUNICIPAL DE INFRAESTRUTURA E MOBILIDADE URBANA
IPPLAN-CM - Rua das Andorinhas, 287 - Fone (44) 3815-8650 - Fax (44) 3815-8650 - CEP 87300-290 - Campo Mourão.

PROPRIETÁRIO: MUNICÍPIO DE CAMPO MOURÃO - PR

OBRA: Construção Quadra de Esportes padrão FNDE - com área de 918,22m²

LOCAL: Lote nº 1/2 B - Quadra nº05 - Conj. Moradias Avelino Piacentini

PROPRIETÁRIO	PROJETO	EXECUÇÃO
MUNICÍPIO DE CAMPO MOURÃO CNPJ Nº 75.904.524/0001-06	Documento assinado digitalmente gov.br JULIANA COLLE Data: 16/10/2026 11:04:48-0300 Verifique em https://validar.iti.gov.br JULIANA COLLE ENGENHEIRA CIVIL CREA PR - 241901/D	ASS.

REFERÊNCIA: Planta baixa - Vestiário PCD; Cortes	DATA: OUTUBRO/2026	PRANCHA: 10/15
	ESCALA: INDICADA	
	DESENHO:	
	PROJETO:	

PREFEITO: JOÃO DOUGLAS FABRÍCIO
SECRETÁRIO: JÚLIO CESAR RENISZ