

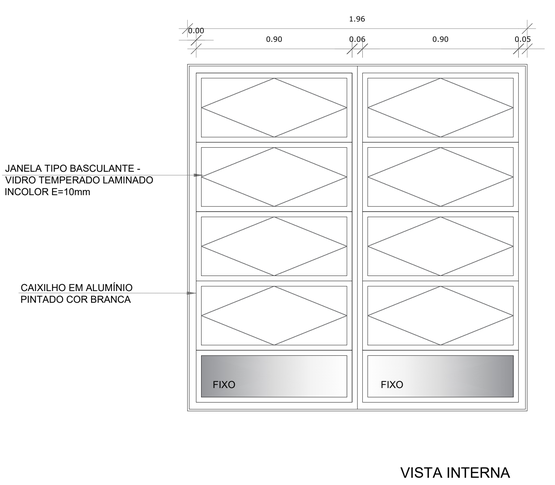


VISTA INTERNA

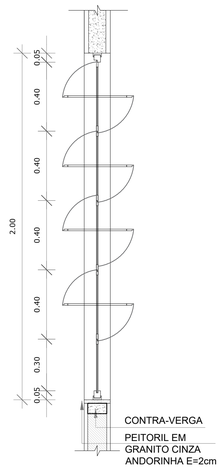

CORTE

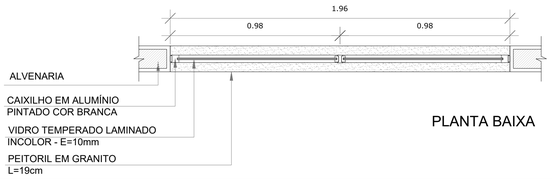


PLANTA BAIXA


JA-01

JANELA TIPO BASCULANTE
QUANT.: 16
DIMENSÕES: 196 x 200 cm
PEITORIL: 465 cm
AMBIENTES: - QUADRA


1 DETALHAMENTO JANELAS
ESCALA 1/15

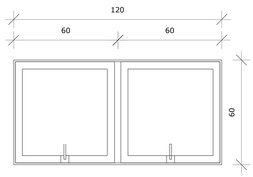

VISTA EXTERNA

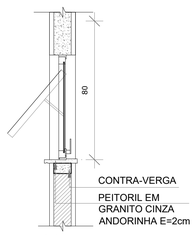

CORTE

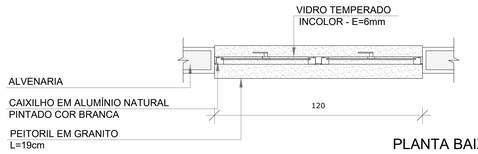


PLANTA BAIXA

JA-02


JANELA TIPO MAXIMAR
QUANT.: 09
DIMENSÕES: 120 x 60 cm
PEITORIL: 190 cm
AMBIENTES: - Vestiários, PCD Masc./ Fem e Depósito



VISTA EXTERNA

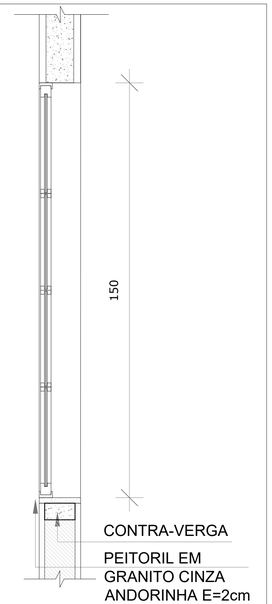

CORTE

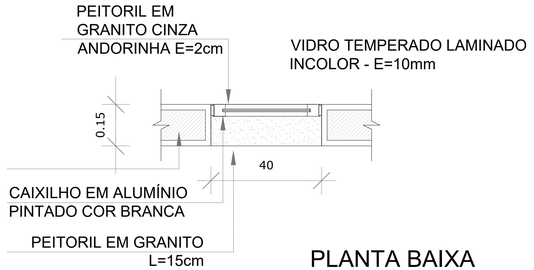

PLANTA BAIXA

JA-03

JANELA TIPO FIXA
QUANT.: 16
DIMENSÕES: 40 x 150 cm
PEITORIL: 175 cm
AMBIENTES: QUADRA

ESTATÍSTICA: PROJETO A SER EXECUTADO			
ÁREA DO LOTE:	6.521,00m²	COEFICIENTE DE APROVEITAMENTO:	0,309
ÁREA CONSTRUÍDA:	1097,60m²	ÁREA PERMEÁVEL:	3.568,35m²
ÁREA COMP. À SER CONSTRUÍDA	918,22m²	TAXA DE PERMEABILIDADE:	54,72 %
TAXA DE OCUPAÇÃO:	30,91 %		

PROJETO DE ARQUITETURA

MUNICÍPIO DE CAMPO MOURÃO
SECRETARIA MUNICIPAL DE INFRAESTRUTURA E MOBILIDADE URBANA
IPPLAN-CM - Rua das Andorinhas, 287 - Fone (44) 3815-8850 - Fax (44) 3815-8850 - CEP 87300-260 - Campo Mourão.

PROPRIETÁRIO: MUNICÍPIO DE CAMPO MOURÃO - PR

OBRA: Construção Quadra de Esportes padrão FNDE - com área de 918,22m²

LOCAL: Lote nº 1/2 B - Quadra nº 05 - Conj. Moradias Avelino Piacentini

PROPRIETÁRIO: MUNICÍPIO DE CAMPO MOURÃO
CNPJ Nº 75.904.524/0001-06

PROJETO: Documento assinado digitalmente gov.br JULIANA COLLE Data: 16/10/2026 11:07:12-0300 Verifique em https://validar.iti.gov.br
JULIANA COLLE
ENGENHEIRA CIVIL CREA PR - 241901/D

EXECUÇÃO
ASS.

REFERÊNCIA: Detalhamento de Esquadrias - Janelas

DATA: OUTUBRO/2026
ESCALA: INDICADA
DESENHO:
PROJETO:

PRANCHA
12/15

PREFEITO: JOÃO DOUGLAS FABRÍCIO

SECRETÁRIO: JÚLIO CESAR RENISZ