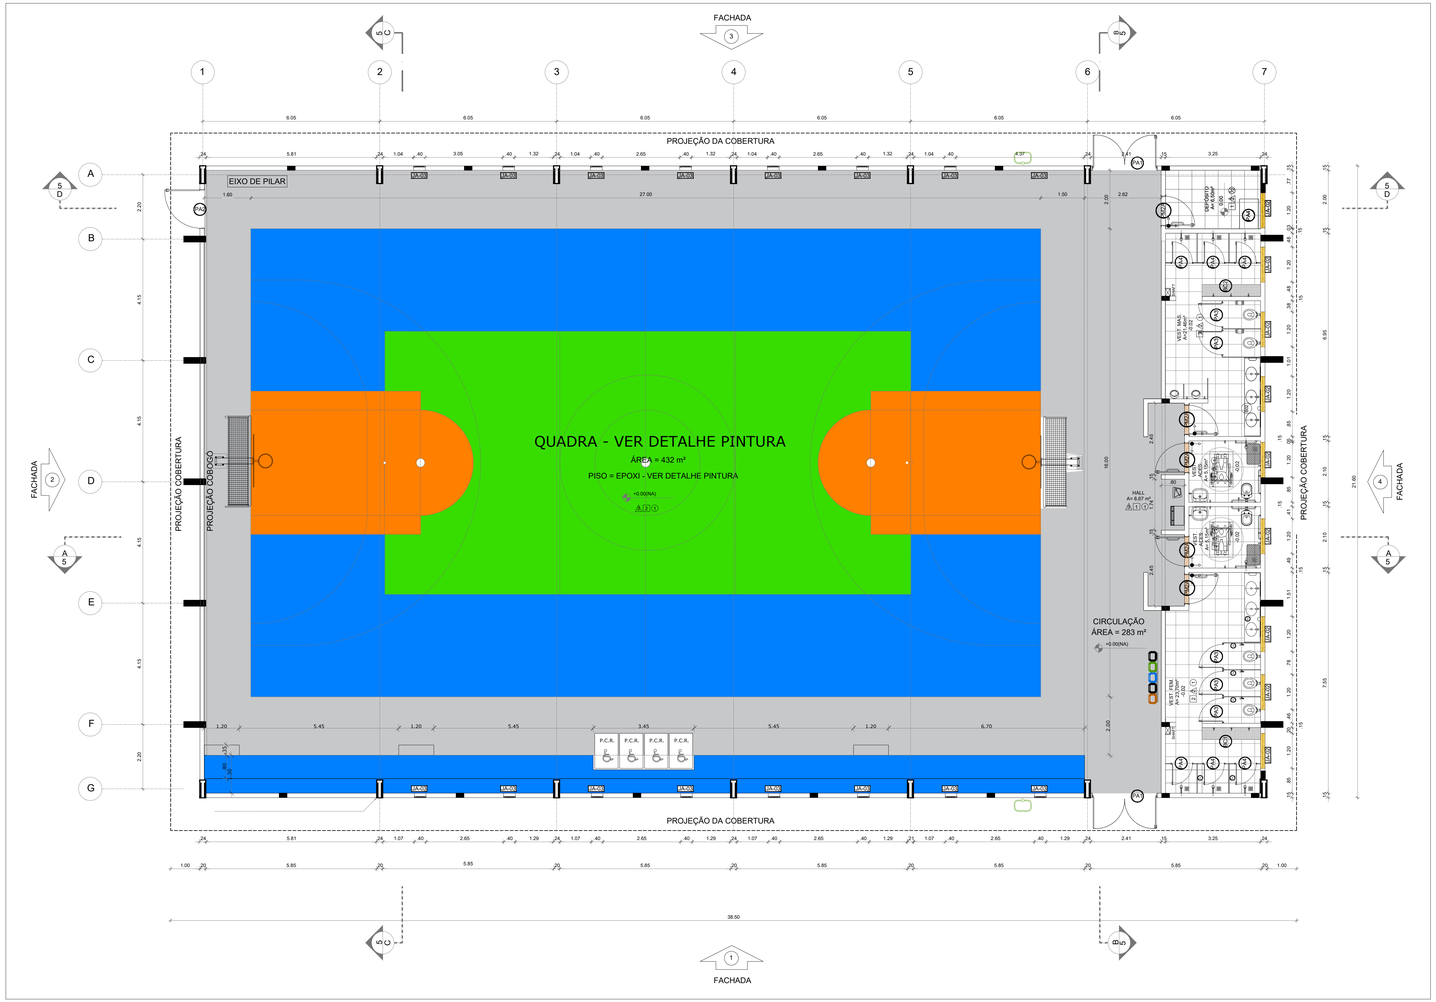


1 PLANTA BAIXA
ESCALA 1/75

QUADRO DE ÁREAS

ÁREA DO TERRENO: 27 metros x 43 metros = 1.161,00 m²			
ÁREA COBERTURA:	918,22 m²	TAXA DE OCUPAÇÃO:	79,09%
ÁREA CONSTRUÍDA:	918,22 m²	COEFICIENTE DE APROVEITAMENTO:	0,79

LEGENDA

	DESCRIÇÃO	QUANTIDADE
	LIXEIRA PUBLICA	02
	LIXEIRA DE COLETA SELETIVA	01

ESPECIFICAÇÕES

PISO
1 - PISO A BASE DE EPOXI
2 - CERÂMICA 45x45 cm, PEI 5, COR BRANCO GELO, ANTIDERRAPANTE

TETO
1 - LAJE DE CONCRETO COM MASSA CORRIDA E PINTURA PVA COR BRANCO NEVE
2 -TELHA TRAPEZOIDAL, COR BRANCA

PAREDE
1 - PINTURA ACRÍLICA COR BRANCO GELO SOBRE MASSA CORRIDA
2 - VESTIÁRIOS FEMININO CERÂMICA COR BRANCO GELO COM FAIXA DE PASTILHA CERÂMICA COR AMARELA NA PARTE INFERIOR E SUPERIOR, ACIMA PINTURA ACRÍLICA COR BRANCO GELO (ver alturas nas ampliações)
3 - VESTIÁRIOS MASCULINO CERÂMICA COR BRANCO GELO COM FAIXA DE PASTILHA CERÂMICA COR AZUL NA PARTE INFERIOR E SUPERIOR, ACIMA PINTURA ACRÍLICA COR BRANCO GELO (ver alturas nas ampliações)
4 - PASTILHA CERÂMICA COR CINZA ATÉ H=1,20m, ACIMA PINTURA ACRÍLICA COR BRANCO GELO
5- PINTURA ACRÍLICA COR AZUL SOBRE REBOCO LISO
6 - PINTURA ACRÍLICA COR BRANCO GELO, COM FAIXA DE PINTURA ACRÍLICA COR CINZA CLARO NA PARTE INFERIOR.

LEGENDA

BANCADAS - B* (LxCxH: medidas em metros)
- GRANITO CINZA ANDORINHA - esp. 2 cm - 1x (0,55x2,40x0,80) - VESTIÁRIO FEMININO
- GRANITO CINZA ANDORINHA - esp. 2 cm - 1x (0,55x2,70x0,80) - VESTIÁRIO MASCULINO

DIVISÓRIAS*
- GRANITO CINZA ANDORINHA - esp. 20 mm - VESTIÁRIOS FEMININO E MASCULINO
- GRANITO CINZA ANDORINHA - esp. 20 mm - VESTIÁRIOS MASCULINO

ESQUADRIAS**
- PORTAS DE ALUMINIO NATURAL
- PORTAS EM MADEIRA COM PINTURA
- JANELAS DE ALUMINIO NATURAL

BANCO - BQ(LxCxH: medidas em metro)
- BANCO: ALVENARIA/ ASSENTO: CONCRETO PRÉ-MOLDADO - 1x (0,40x2,00x0,45) - VESTIÁRIO FEM.
- BANCO: ALVENARIA/ ASSENTO: CONCRETO PRÉ-MOLDADO - 1x (0,40x2,00x0,45) - VESTIÁRIO MASC.

OBSERVAÇÕES:
* VER DETALHES ESPECIFICOS
** VER MAPA DE ESQUADRIAS

LEGENDA ESPECIFICAÇÃO DE PISO

EXTERNOS

	DESCRIÇÃO	ÁREA
1	PISO INDUSTRIAL POLIDO EM CONCRETO ARMADO, (PINTURA C/ BASE EPÓXI)	619 m²
	COR CINZA CLARO (PINTURA C/ BASE EPÓXI)	222 m²
	COR AZUL (PINTURA C/ BASE EPÓXI)	225 m²
	COR LARANJA (PINTURA C/ BASE EPÓXI)	33 m²
	COR VERDE (PINTURA C/ BASE EPÓXI)	139 m²

INTERNOS

	DESCRIÇÃO	ÁREA
2	CERÂMICA 45x45cm, PEI 5, COR BRANCO GELO, ANTIDERRAPANTE	61,96m²

PEITORIS E SOLEIRAS

DESCRIÇÃO	ÁREA
PEITORIL EM GRANITO CINZA ANDORINHA 19CM	10,80 ml
SOLEIRA INCLINADA GRAN.CINZA ANDORINHA 15CM	3,60 ml

LEGENDA ESPECIFICAÇÃO DE TETO

	DESCRIÇÃO	ÁREA
1	LAJE DE CONCRETO	73,45 m²
2	CHAPA METÁLICA	0,72 m²
3	CHAPA TRAPEZOIDAL, COR BRANCA	875 m²

LEGENDA ESPECIFICAÇÃO

DESCRIÇÃO	
	ESTRUTURA METÁLICA
	ESTRUTURA CONCRETO

ESTATÍSTICA: PROJETO A SER EXECUTADO

ÁREA DO LOTE:	6.521,00m²	COEFICIENTE DE APROVEITAMENTO:	0,309
ÁREA CONSTRUÍDA:	1097,60m²	ÁREA PERMEÁVEL:	3.568,35m²
ÁREA COMP. À SER CONSTRUÍDA	918,22m²	TAXA DE PERMEABILIDADE:	54,72 %
TAXA DE OCUPAÇÃO:	30,91 %		

PROJETO DE ARQUITETURA

MUNICÍPIO DE CAMPO MOURÃO
SECRETARIA MUNICIPAL DE INFRAESTRUTURA E MOBILIDADE URBANA
IPPLAN-CM - Rua das Andorinhas, 287 - Fone (44) 3815-8850 - Fax (44) 3815-8850 - CEP 87300-282 - Campo Mourão.

PROPRIETÁRIO
MUNICÍPIO DE CAMPO MOURÃO - PR

OBRA: Construção Quadra de Esportes padrão FNDE - com área de 918,22m²
LOCAL: Lote nº 1/2 B - Quadra nº05 - Conj. Moradas Avelino Piacentini

PROPRIETÁRIO
MUNICÍPIO DE CAMPO MOURÃO
CNPJ Nº 75.804.524/0001-06

EXECUÇÃO
Documento assinado digitalmente gov.br
JULIANA COLLE
Data: 16/10/2026 10:58:58-0300
Verifique em https://validar.iti.gov.br
JULIANA COLLE
ENGENHEIRA CIVIL CREA PR - 241901/D

ASS.

REFERÊNCIA
Planta baixa

DATA: OUTUBRO/2026
ESCALA: INDICADA
DESENHO
PROJETO

PRANCHA 1/15

PREFEITO
JOÃO DOUGLAS FABRÍCIO

SECRETÁRIO
JÚLIO CESAR RENISZ