
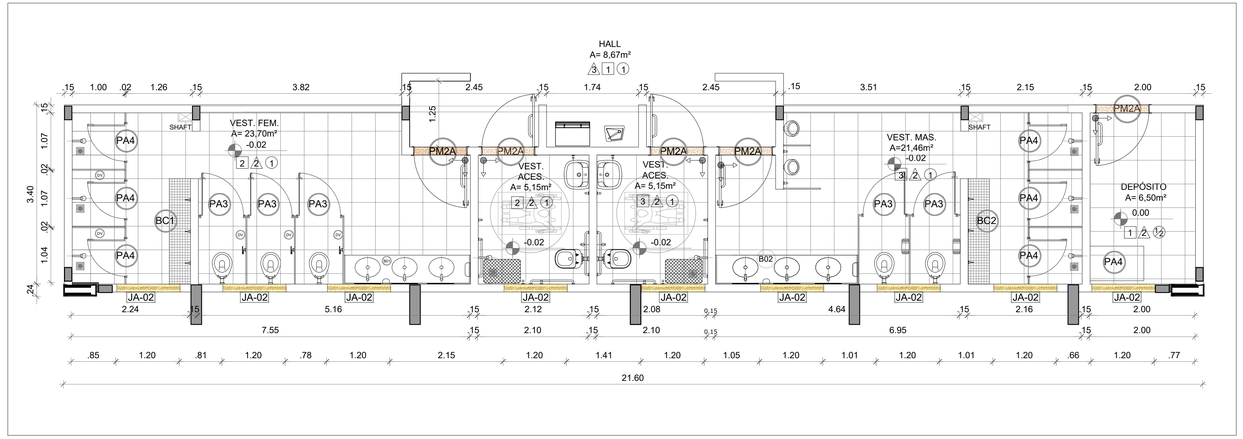



**1** PAGINAÇÃO DE PISO
ESCALA 1/50

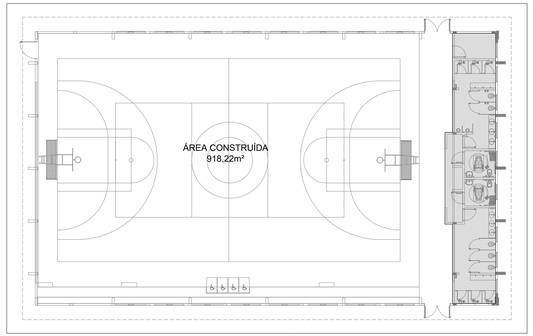


CROQUI DE REFERÊNCIA

## ESPECIFICAÇÕES

**PISO**
1 - PISO A BASE DE EPOXI
2 - CERÂMICA 45x45 cm, PEI 5, COR BRANCO GELO, ANTIDERRAPANTE

**TETO**
1 - LAJE DE CONCRETO COM MASSA CORRIDA E PINTURA PVA COR BRANCO NEVE
2 - TELHA TRAPEZOIDAL, COR BRANCA

**PAREDE**
1 - PINTURA ACRÍLICA COR BRANCO GELO SOBRE MASSA CORRIDA
2 - VESTIÁRIOS FEMININO CERÂMICA COR BRANCO GELO COM FAIXA DE PASTILHA CERÂMICA COR AMARELA NA PARTE INFERIOR E SUPERIOR, ACIMA PINTURA ACRÍLICA COR BRANCO GELO (ver alturas nas ampliações)
3 - VESTIÁRIOS MASCULINO CERÂMICA COR BRANCO GELO COM FAIXA DE PASTILHA CERÂMICA COR AZUL NA PARTE INFERIOR E SUPERIOR, ACIMA PINTURA ACRÍLICA COR BRANCO GELO (ver alturas nas ampliações)
4 - PASTILHA CERÂMICA COR CINZA ATÉ H=1,20m, ACIMA PINTURA ACRÍLICA COR BRANCO GELO
5- PINTURA ACRÍLICA COR AZUL SOBRE REBOCO LISO
6 - PINTURA ACRÍLICA COR BRANCO GELO, COM FAIXA DE PINTURA ACRÍLICA COR CINZA CLARO NA PARTE INFERIOR.

### LEGENDA

**BANCADAS - B*** (LxCxH: medidas em metro)
- (BG) GRANITO CINZA ANDORINHA - esp. 2 cm - 1x (0,55x2,40x0,80) - VESTIÁRIO FEMININO
- (BG) GRANITO CINZA ANDORINHA - esp. 2 cm - 1x (0,55x2,70x0,80) - VESTIÁRIO MASCULINO

**DIVISÓRIAS***
- (DG) GRANITO CINZA ANDORINHA - esp. 2 cm - VESTIÁRIOS FEMININO E MASCULINO
- (DG) GRANITO CINZA ANDORINHA - esp. 2 cm - VESTIÁRIOS MASCULINO

**ESQUADRIAS****
- (PA) PORTAS DE ALUMÍNIO NATURAL
- (PM) PORTAS EM MADEIRA COM PINTURA
- JANELAS DE ALUMÍNIO NATURAL

**BANCO - BC*** (LxCxH: medidas em metro)
- (BC) BANCO: ALVENARIA/ ASSENTO: CONCRETO PRÉ-MOLDADO - 1x (0,40x2,00x0,45) - VESTIÁRIO FEMININO
- (BC) BANCO: ALVENARIA/ ASSENTO: CONCRETO PRÉ-MOLDADO - 1x (0,40x2,00x0,45) - VESTIÁRIO MASCULINO

**OBSERVAÇÕES:** * VER DETALHES ESPECÍFICOS

### LEGENDA ESPECIFICAÇÃO DE TETO

| | DESCRIÇÃO | ÁREA |
|---|---|---|
| ① | LAJE DE CONCRETO | 73,45 m² |
| ② | CHAPA METÁLICA | 0,72 m² |

### LEGENDA DE APARELHOS

| DESCRIÇÃO | QUANTIDADE |
|---|---|
| LUMINÁRIA DE SOBREPOR EM LAJE, COM BARRA DE LED 16W, REF. MINOTAURO 2PS SOFT ITAIM OU EQUIVALENTE (dim.: 616x227x90mm) | 14 |
| LUMINÁRIA DE SOBREPOR EM LAJE, COM BARRA DE LED 16W, REF. MINOTAURO PS SOFT ITAIM OU EQUIVALENTE (dim.: 317x317x90mm) | 3 |

### LEGENDA ESPECIFICAÇÃO DE PISO

**EXTERNOS**

| | DESCRIÇÃO | ÁREA |
|---|---|---|
| [1] | PISO INDUSTRIAL POLIDO EM CONCRETO ARMADO, COR CINZA CLARO (PINTURA C/ BASE EPÓXI) | 8,67 m² |

**INTERNOS**

| | DESCRIÇÃO | ÁREA |
|---|---|---|
| [2] | CERÂMICA 45x45cm, PEI 5, COR BRANCO GELO, ANTIDERRAPANTE | 61,96m² |

**PEITORIS E SOLEIRAS**

| DESCRIÇÃO | ÁREA |
|---|---|
| PEITORIL EM GRANITO CINZA ANDORINHA 19cm* | 10,80 ml |
| SOLEIRA INCLINADA GRAN CINZA ANDORINHA 15cm | 3,60 ml |

### ESTATÍSTICA: PROJETO A SER EXECUTADO

| | | | |
|---|---|---|---|
| ÁREA DO LOTE: | 6.521,00m² | COEFICIENTE DE APROVEITAMENTO: | 0,309 |
| ÁREA CONSTRUÍDA: | 1097,60m² | ÁREA PERMEÁVEL: | 3.568,35m² |
| ÁREA COMP. À SER CONSTRUÍDA | 918,22m² | TAXA DE PERMEABILIDADE: | 54,72 % |
| TAXA DE OCUPAÇÃO: | 30,91 % | | |

# PROJETO DE ARQUITETURA

**MUNICÍPIO DE CAMPO MOURÃO**
**SECRETARIA MUNICIPAL DE INFRAESTRUTURA E MOBILIDADE URBANA**
IPPLAN-CM - Rua das Andorinhas, 287 - Fone (44) 3815-8850 - Fax (44) 3815-8850 - CEP 87300-280 - Campo Mourão.

PROPRIETÁRIO
MUNICÍPIO DE CAMPO MOURÃO - PR

OBRA: Construção Quadra de Esportes padrão FNDE - com área de 918,22m²

LOCAL:Lote nº 1/2 B - Quadra nº05 - Conj. Moradias Avelino Piacentini

PROPRIETÁRIO
MUNICÍPIO DE CAMPO MOURÃO
CNP Nº 75.904.524/0001-06

PROJETO
gov.br Documento assinado digitalmente
JULIANA COLLE
Data: 16/10/2026 11:04:47-0300
Verifique em https://validar.iti.gov.br
JULIANA COLLE
ENGENHEIRA CIVIL CREA PR - 241901/D

EXECUÇÃO
ASS.

REFERÊNCIA
Planta baixa - Vestiário Geral

DATA: OUTUBRO/2026
ESCALA: INDICADA
DESENHO:
PROJETO:

PRANCHA
7/15

PREFEITO
JOÃO DOUGLAS FABRÍCIO

SECRETÁRIO
JÚLIO CESAR RENISZ