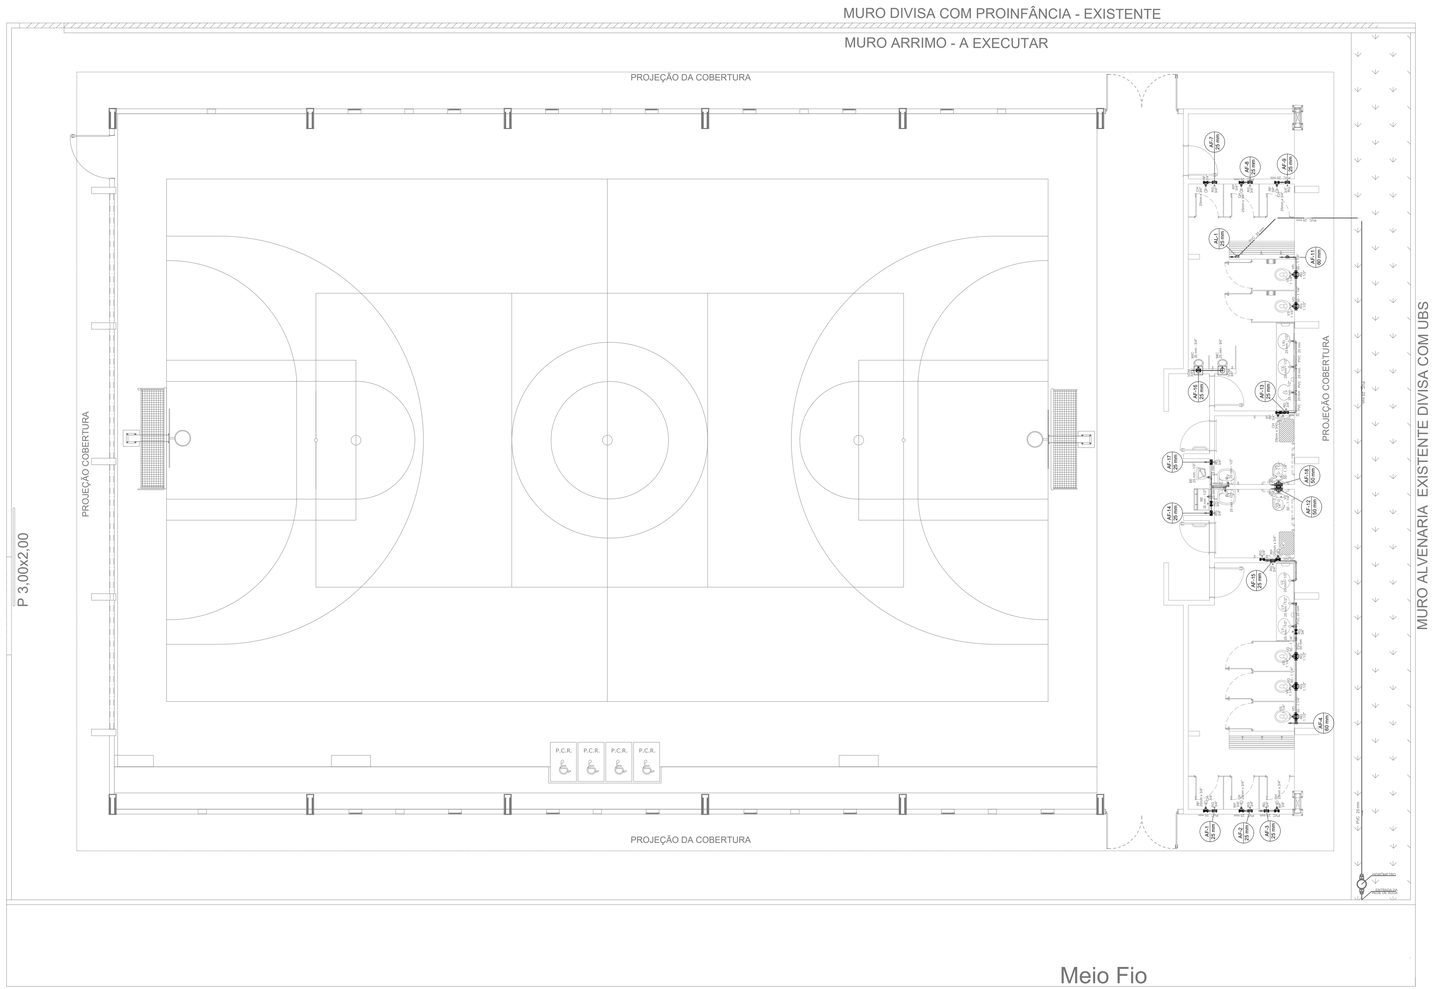


1 PLANTA BAIXA DA ENTRADA DA REDE DE ABASTECIMENTO DE ÁGUA
ESCALA 1/75

PROJETO DE INSTALAÇÕES HIDRÁULICAS
(HAG)

MUNICÍPIO DE CAMPO MOURÃO
SECRETARIA MUNICIPAL DE INFRAESTRUTURA E MOBILIDADE URBANA
IPPLAN-CM - Rua das Andorinhas, 287 - Fone (44) 3815-8850 - Fax (44) 3815-8850 - CEP 87300-280 - Campo Mourão.

PROPRIETÁRIO: MUNICÍPIO DE CAMPO MOURÃO - PR

OBRA: Construção Quadra de Esportes padrão FNDE - com área de 918,22m²

LOCAL: Lote nº 1/2 B - Quadra nº 05 - Conj. Moradias Avelino Piacentini

PROPRIETÁRIO	PROJETO	EXECUÇÃO
MUNICÍPIO DE CAMPO MOURÃO CNPJ Nº 75.904.524/0001-06	Documento assinado digitalmente gov.br JULIANA COLLE Data: 16/10/2026 13:34:06-0300 Verifique em https://validar.iti.gov.br JULIANA COLLE ENGENHEIRA CIVIL CREA PR - 241901/D	ASS.

REFERÊNCIA	DATA	PRANCHA
Planta baixa: entrada da rede de abastecimento de água	OUTUBRO/2026	3/3
	ESCALA: INDICADA	
	DESENHO	
	PROJETO	

PREFEITO	SECRETÁRIO
JOÃO DOUGLAS FABRÍCIO	JÚLIO CESAR RENISZ