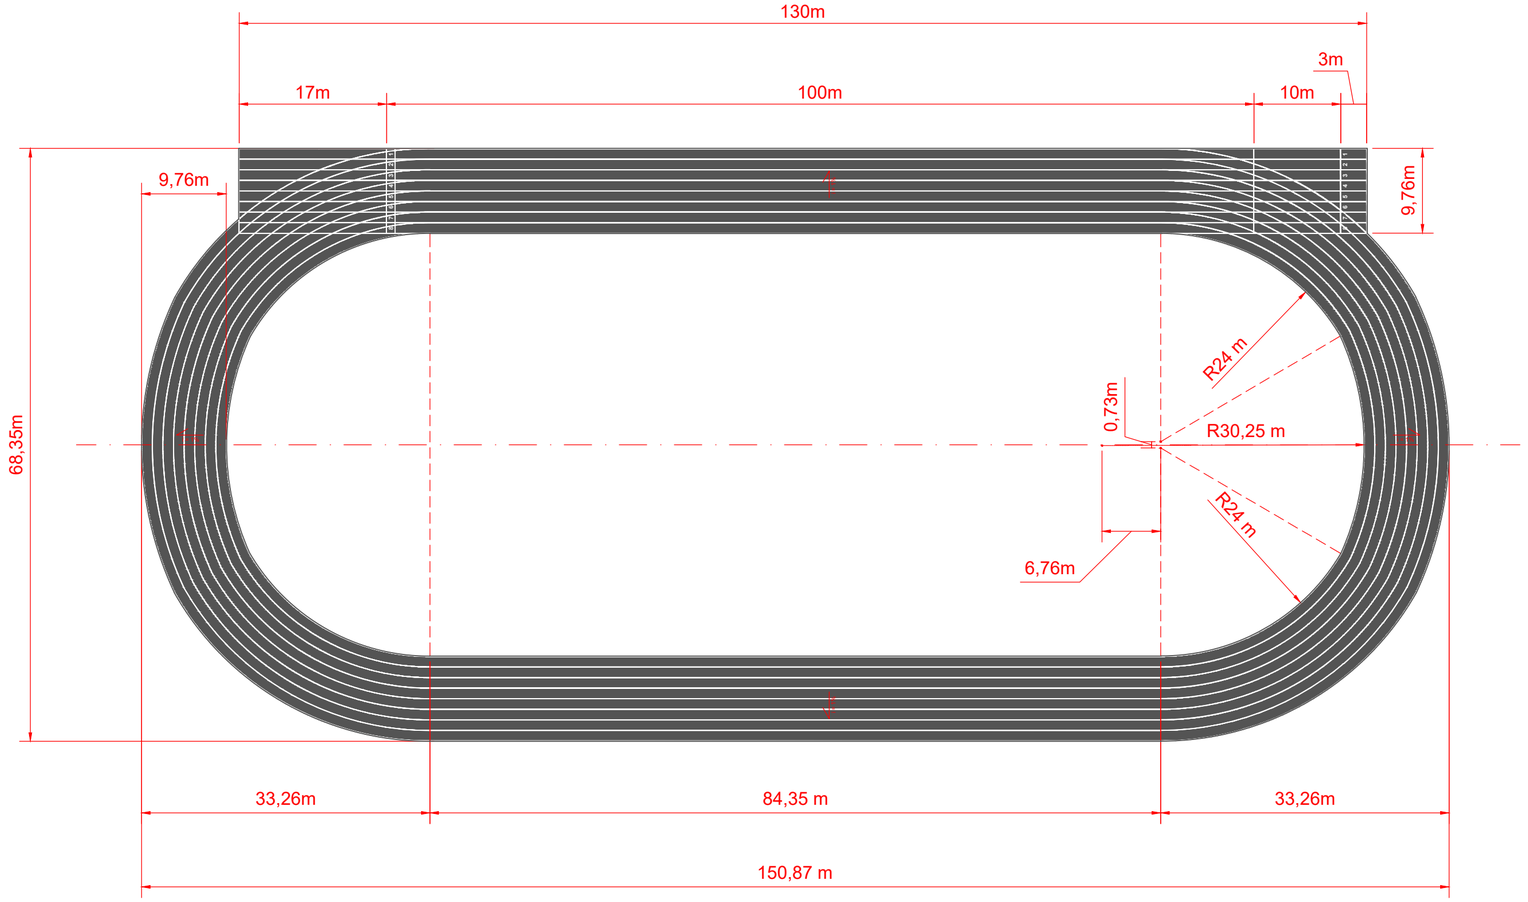

Escala 1:500

A inclinação de 1% deverá proporcionar que a água escoe sempre no sentido da borda externa da pista.

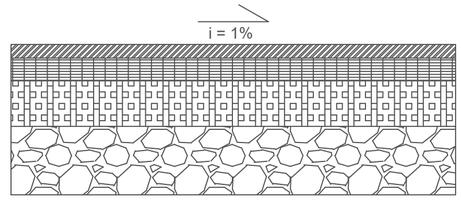

CAPA DE CBUQ (3 cm)

BINDER ASFÁLTICO (5 cm)

BRITA GRADUADA (10 cm)

BICA CORRIDA (15 cm)

Corte AA

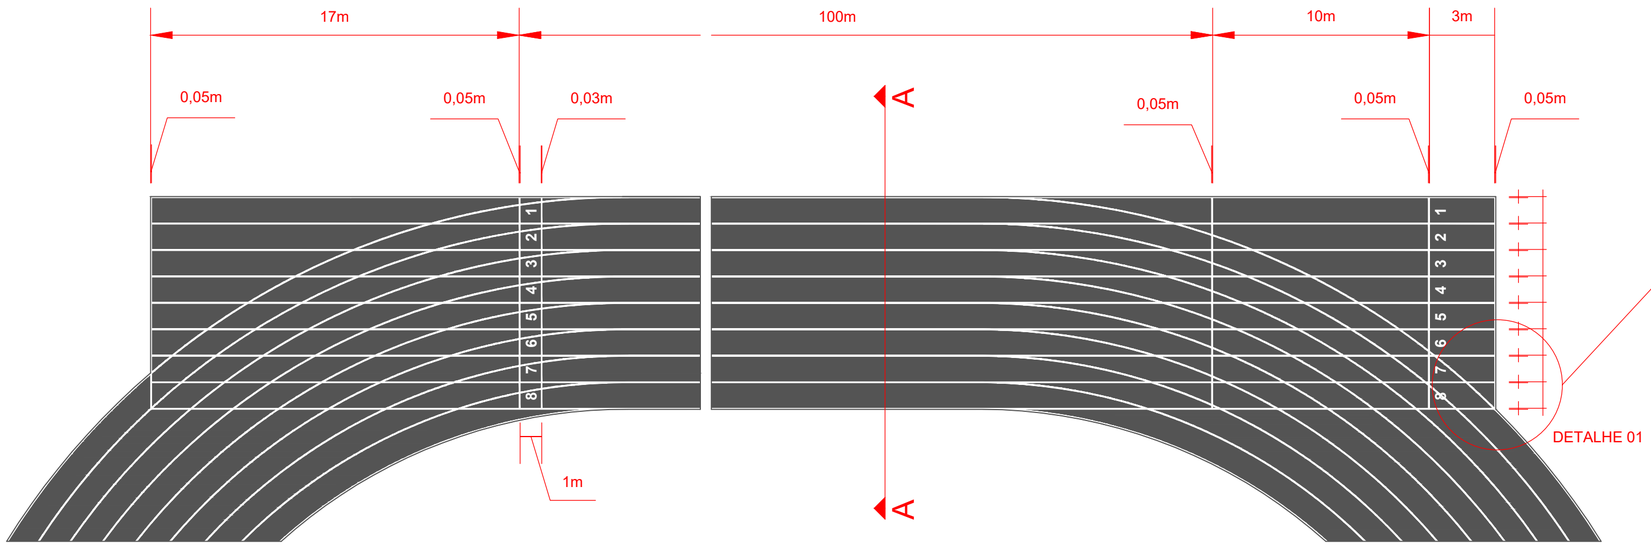

Escala 1:200

DETALHE 01

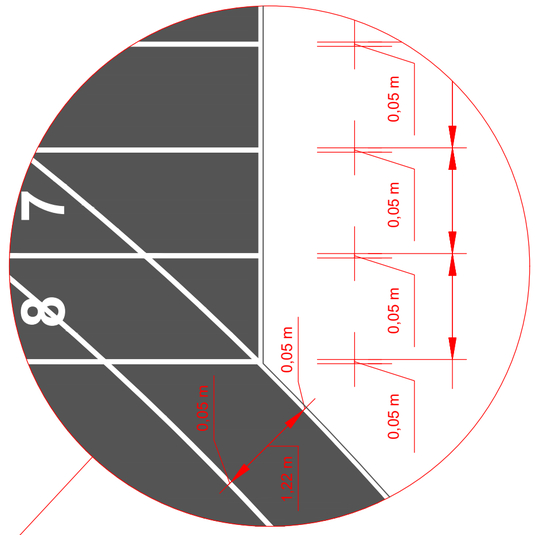

	PREFEITURA MUNICIPAL DE SÃO MATEUS DO SUL - PR
OBRA:	PISTA DE ATLETISMO DA VILA AMARAL
TÍTULO:	Planta Baixa e detalhes
LOCALIZAÇÃO:	Rua Domingos Cunha Maciel - Vila Amaral Anexo ao Ginásio de Esportes da Vila Amaral
PRANCHA	02
ESCALA:	Indicada
DATA:	NOVEMBRO DE 2025
PROJETO:	Engenheira civil - Taíme da Cruz Oroski - CREA/PR 169153/D
	02/02