
LEGENDA	
	PORTÃO DE ENTRADA
	MURO DA CRECHE
QUADRO DE ÁREAS	
ÁREA DE BRITA 1	1.033,14 m2
	ÁREA DE PAVER: 173.4 m2
	METRAGEM LINEAR PISO TÁTIL: 160 m
	MANGUEIRA DE GÁS GLP: 32,7 m
CALÇADA EM CONCRETO EXIST.	1.725,8 m2
ÁREA TOTAL	1.523,14 m2

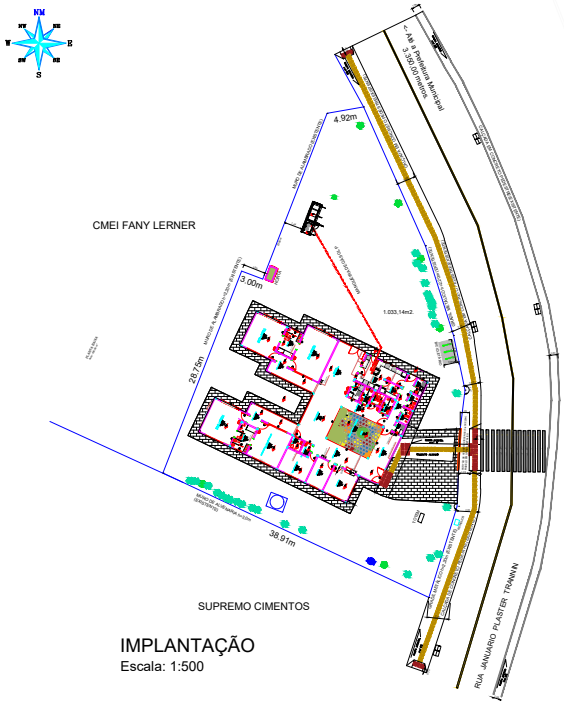

IMPLANTAÇÃO
Escala: 1:500

OBRA/ENDEREÇO: PLANTA DE IMPLANTAÇÃO		
ÁREAS: 1.523,14 m2	OCUPAÇÃO: C-5	PARA USO DO CREMPE
PRANCHA: 01/01	CONTEÚDO DA PRANCHA: IMPLANTAÇÃO - PLANTA BAIXA MUNICÍPIO DE ADRIANÓPOLIS 7610	
PROPRIETÁRIO: 5642000117 — PREFEITURA MUNICIPAL DE ADRIANÓPOLIS — CNPJ 76.105.642/0001-17		
ESCALA: INDICADA	RESPONSÁVEL TÉCNICO: VINICIUS F. DALLE PEREIRA, ENGENHEIRO CIVIL – CREA 76.676/D	DATA: 22/04/2020