
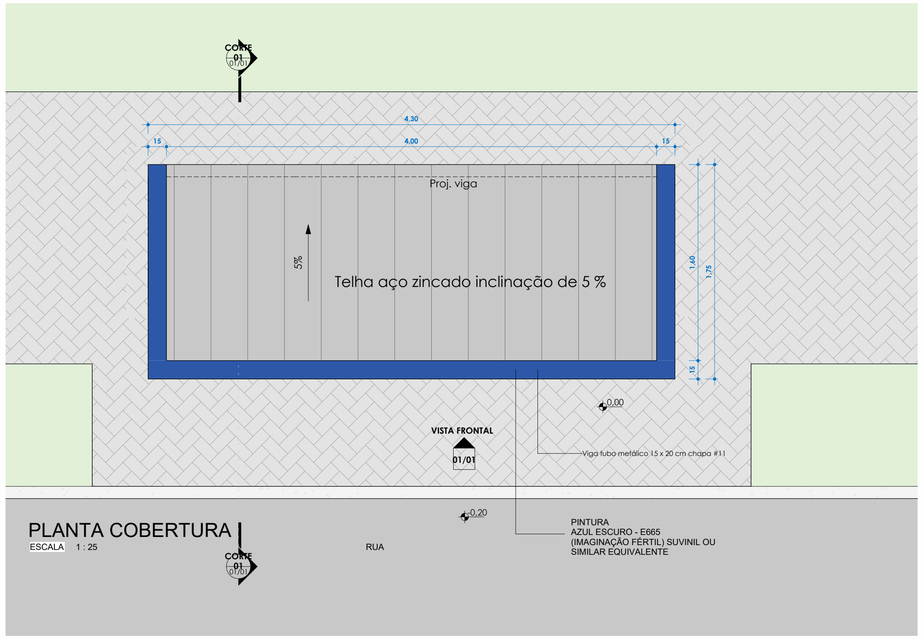



PLANTA COBERTURA

ESCALA 1 : 25

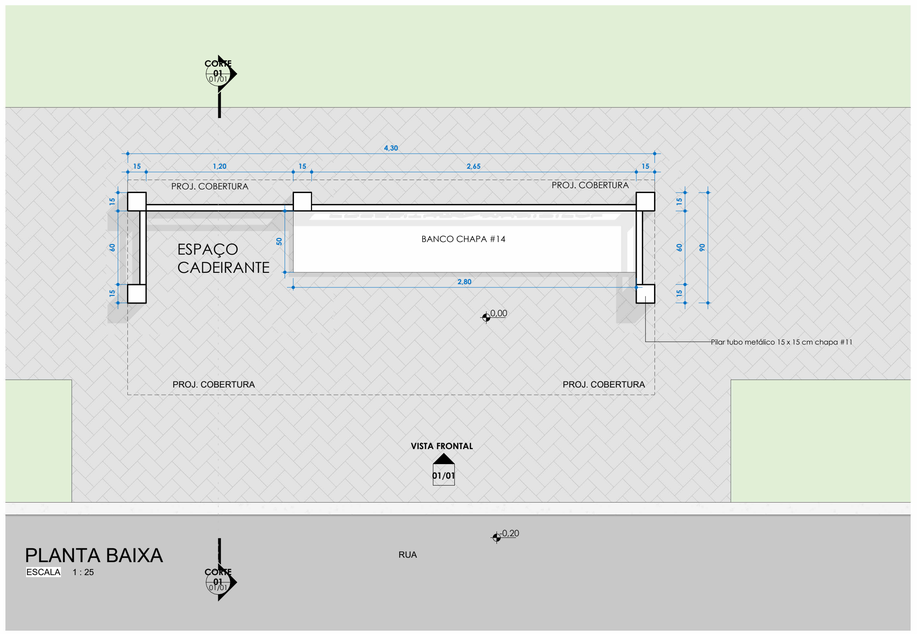


PLANTA BAIXA

ESCALA 1 : 25

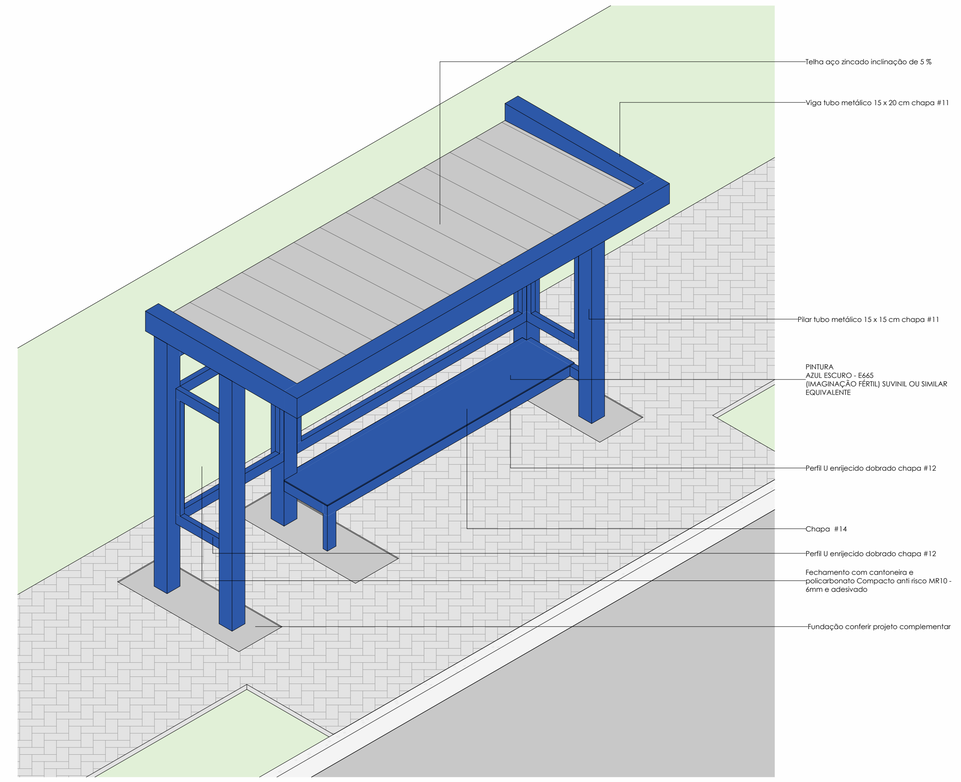

ISOMÉTRICO PONTO DE ÔNIBUS

ESCALA

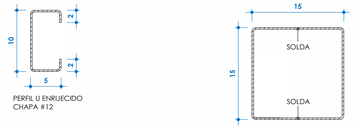


DETALHE PERIL U

ESCALA 1 : 5


DETALHE PERIL 15 X 15

ESCALA 1 : 5

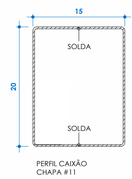


DETALHE PERIL 15 X 20

ESCALA 1 : 5

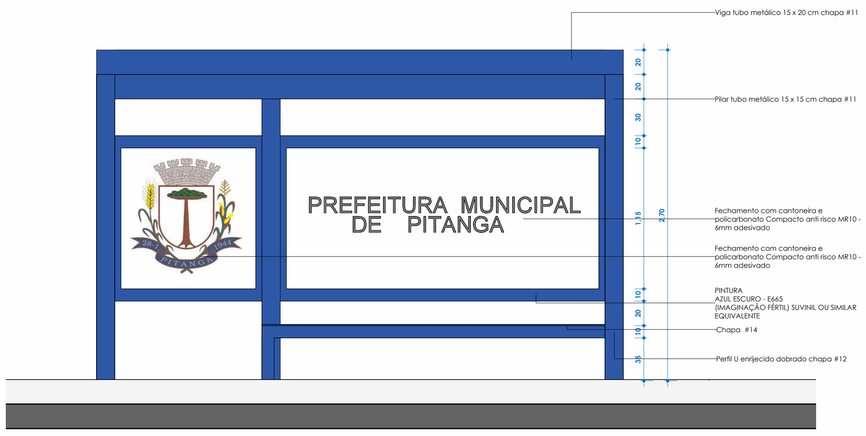

VISTA FRONTAL

ESCALA 1 : 25

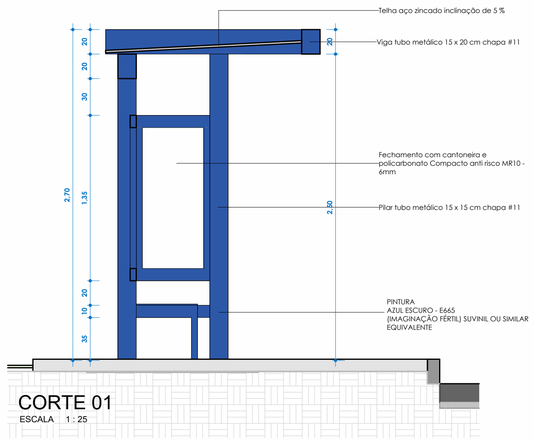

CORTE 01

ESCALA 1 : 25

R00 | GUSTAVO 25/08/2026 | EMISSÃO INICIAL

PRANCHA: 01/01

TÍTULO: PROJETO ARQUITETÔNICO E DE ESTRUTURA METÁLICA
Planta baixa, planta cobertura, corte 01, vista frontal e isométrica

OBRA: Ponto de ônibus - Concepção de elemento urbanístico de equipamento e aceseório urbano

LOCAL: -

PROPRIETÁRIO: Município de Pitanga
CNPJ: 76.172.907/0001-08

DESENHO: Gustavo | **ESCALA:** Como indicado | **DATA:** AGO 2026 | **MATRÍCULA:** 0000

CROQUI DE SITUAÇÃO:

A APROVAÇÃO DO PROJETO PELA PREFEITURA NÃO IMPLICA NO RECONHECIMENTO DO DIREITO DE PROPRIEDADE DO TERRENO

DIRCEU MORAES:69611661991
Assinado de forma digital por DIRCEU MORAES:69611661991
Dados: 2026.08.26 08:38:02 -03'00'

PROPRIETÁRIO:
Município de Pitanga
CNPJ: 76.172.907/0001-08

Documento assinado digitalmente
gov.br
TIAGO TADEU AMARAL DE OLIVEIRA
Data: 26/08/2026 09:45:48-0300
Verifique em https://validar.iti.gov.br

QUADRO DE ESTATÍSTICAS:

ÁREA DO TERRENO	- M²
ÁREA A CONSTRUIR	7,52 M²
TOTAL	7,52 M²
ÁREA ÚTIL	- M²
ÁREA PERMEÁVEL	- M²
COEF. APROV.	-
TAXA DE OCUPAÇÃO	- %
TAXA PERMEABILIDADE	- %

AUTOR DO PROJETO RESPONSÁVEL TÉCNICO:
Tiago Tadeu Amaral de Oliveira
Engenheiro Civil CREA-PR 143307/D

RESPONSÁVEL EXECUÇÃO:
-

APROVAÇÕES:

PREFEITURA:

S.S.V.S.