

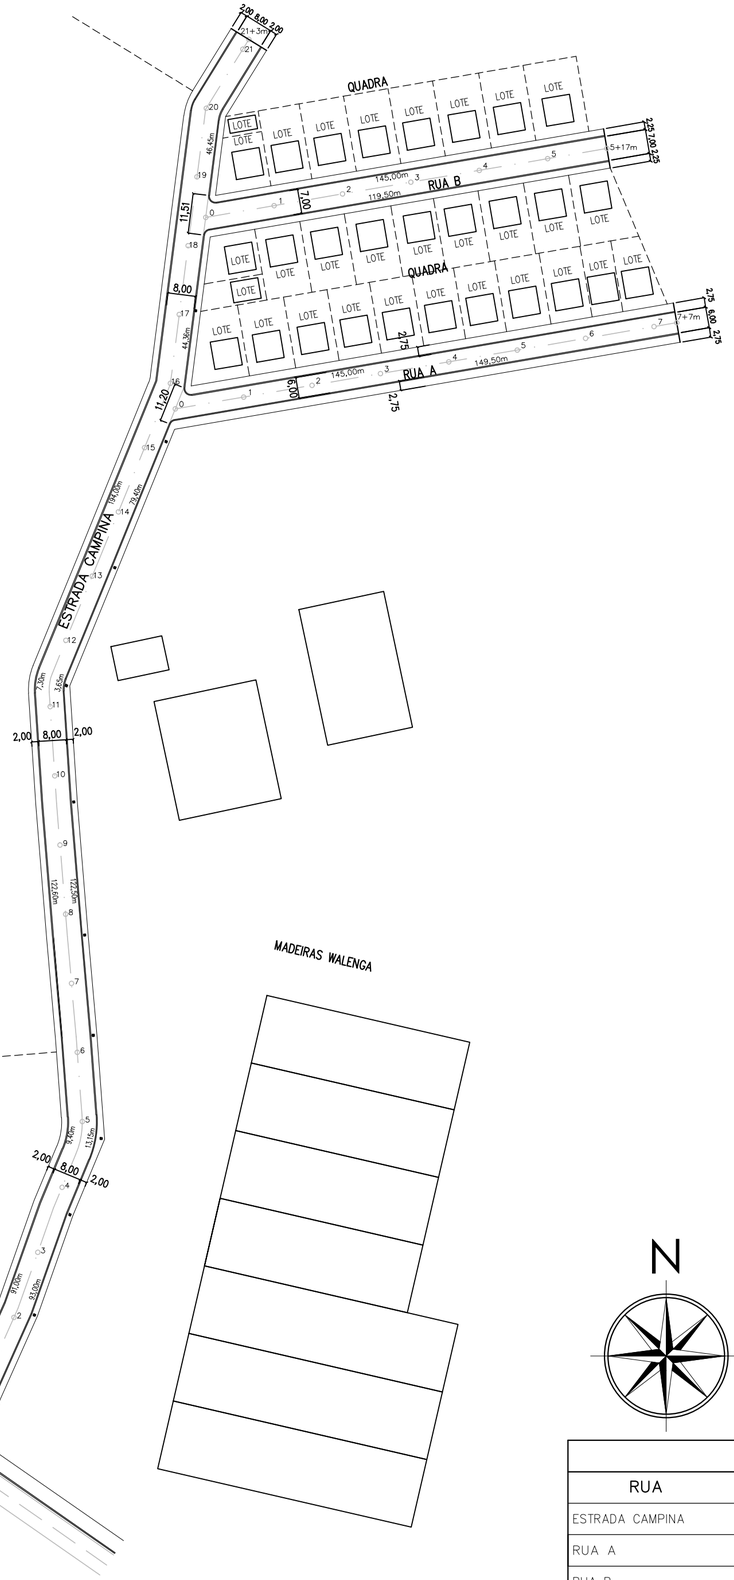



PLANTA BAIXA PAVIMENTAÇÃO
ESCALA: 1/1250

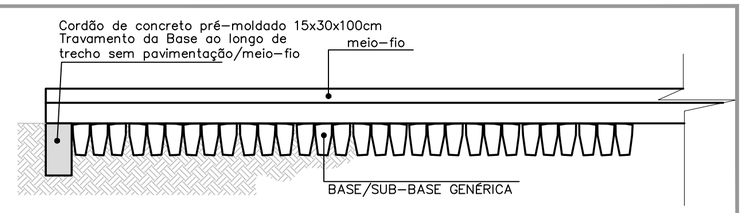


CORTE DETALHE CORDÃO EM CONCRETO
ESCALA: 1/25

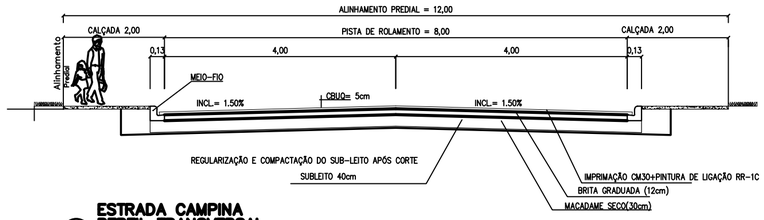


ESTRADA CAMPINA PERFIL TRANSVERSAL
ESCALA: 1/75

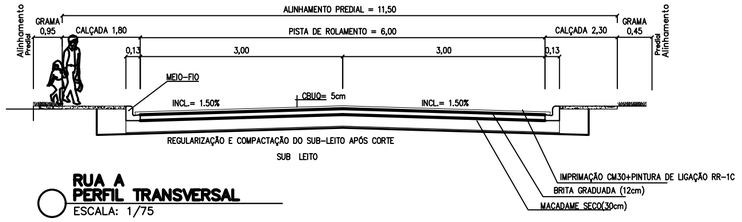

RUA A PERFIL TRANSVERSAL
ESCALA: 1/75

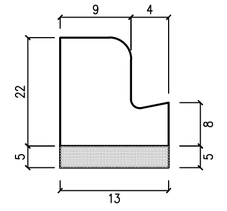

CORTE DETALHE MEIO-FIO
ESCALA: 1/10

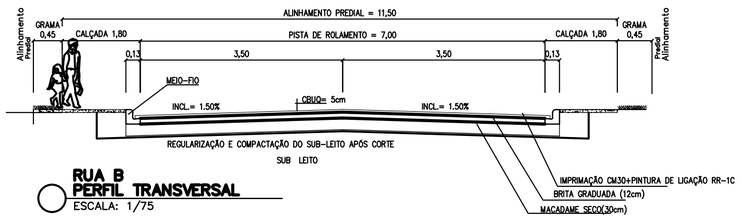

RUA B PERFIL TRANSVERSAL
ESCALA: 1/75

LEGENDA PAVIMENTAÇÃO	
	PAVIMENTAÇÃO ASFÁLTICA
	CORDÃO DE CONCRETO NO FINAL DA PAVIMENTAÇÃO
	MEIO-FIO LINEAR
0 1	ESTAQUEAMENTO DE 20 METROS

TABELA DE RESUMOS DAS RUAS

RUA	PAVIMENTAÇÃO	COMPRIMENTO	MEIO-FIO	CORDÃO
ESTRADA CAMPINA	3.390,18 m²	423,20 m	826,81 m	10,00 m
RUA A	882,80 m²	146,65 m	294,50 m	8,00 m
RUA B	823,36 m²	117,33 m	264,50 m	9,00 m
TOTAL	5.096,34 m²	687,18 m	1.385,81m	27 m

APROVAÇÃO:

PAVIMENTAÇÃO ASFÁLTICA

ENDEREÇO DA OBRA: ESTRADA PARA CAMPINA, RUA CAMPINA A, RUA CAMPINA B-MORRO DAS PEDRAS – IMBITUVA PR


EDENILSON JOSÉ MOLETA
ENGENHEIRO CIVIL CREA-PR: 25648/D

SECRETARIA DO PLANEJAMENTO
CNPJ: 76.175.892/0001-23

ÁREA:	QUADRA:	LOTE:	DATA:
5.096,34 m² m²			agos/2025

REFERÊNCIA:	ARQUIVO:	UNIDADE:	ESCALA:	FOLHA:
PAVIMENTAÇÃO	PROJETOS/PAV. IMBITUVA	METRO	INDICADA	02/05

A2 594 x 420 mm

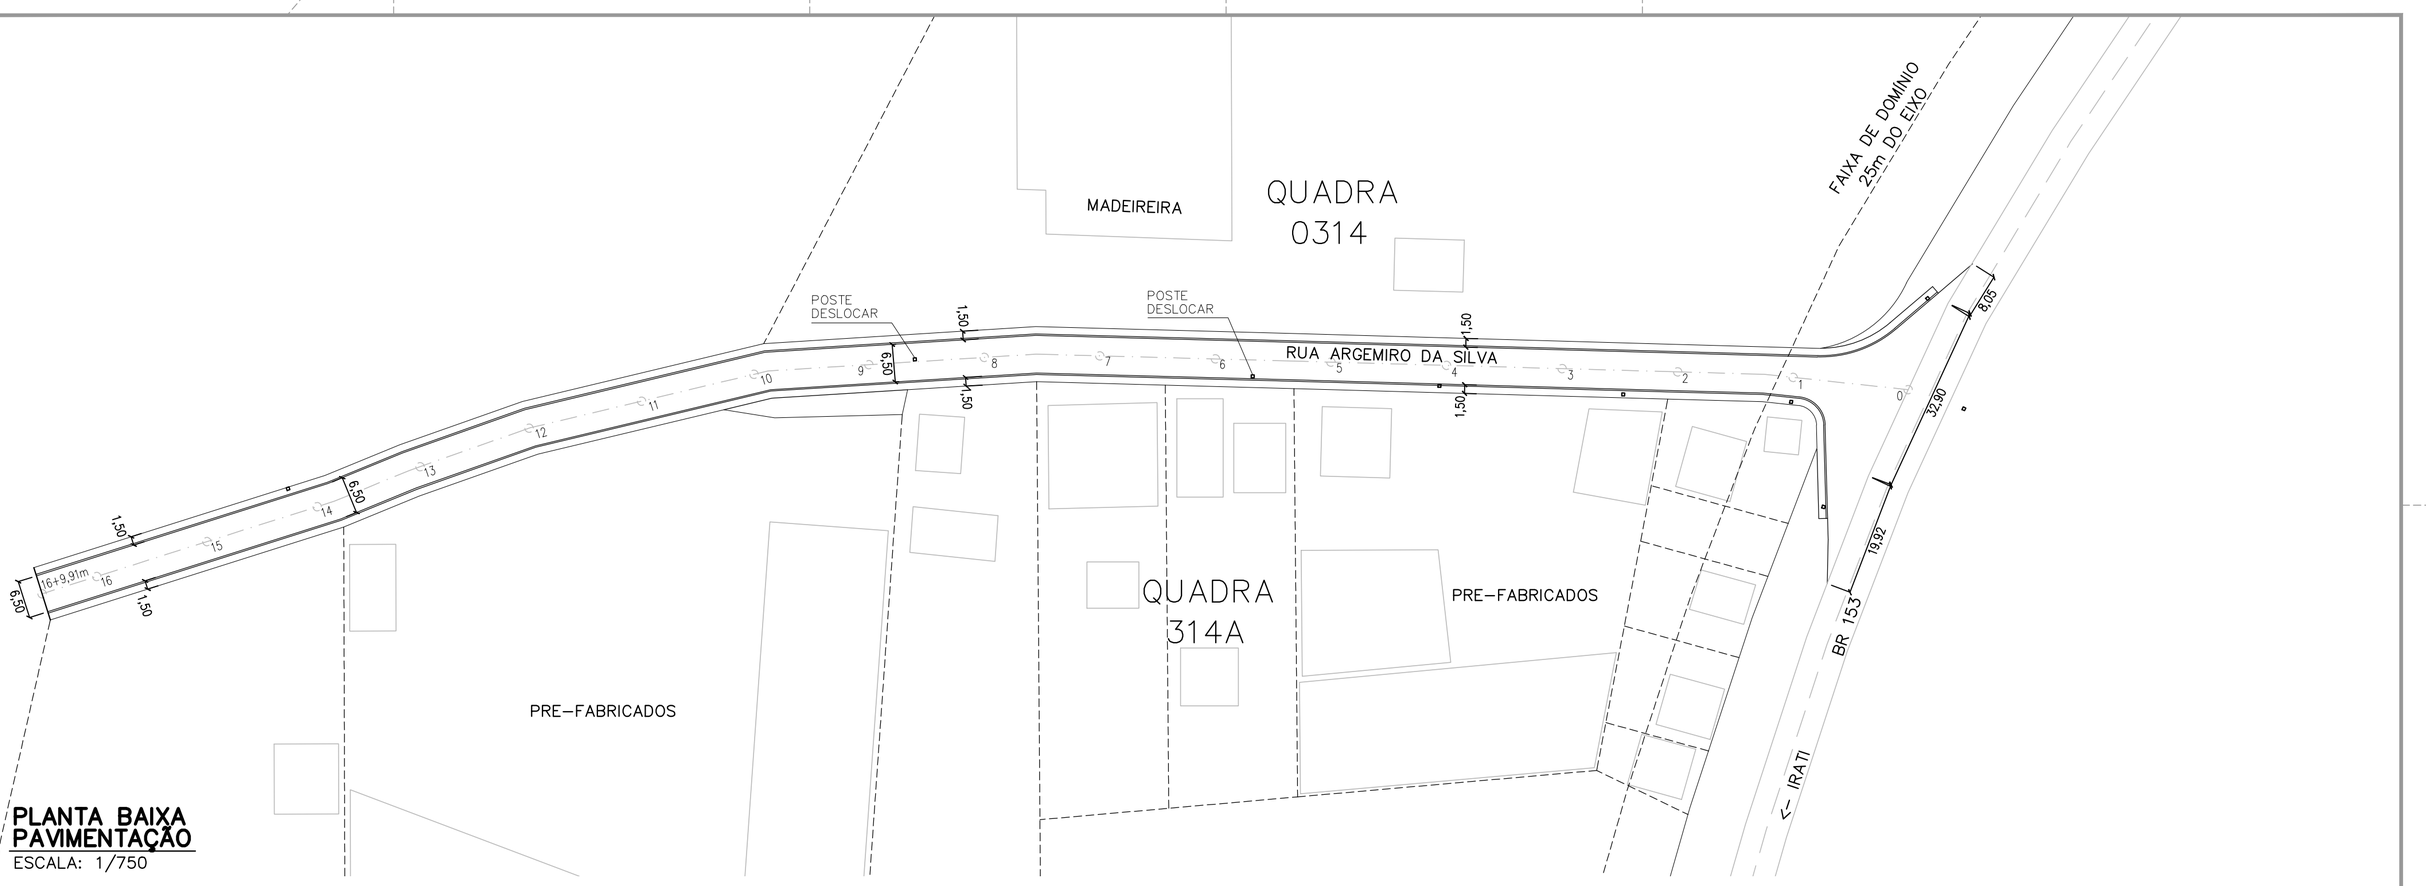


PLANTA BAIXA
PAVIMENTAÇÃO
ESCALA: 1/750


N

LEGENDA PAVIMENTAÇÃO	
	PAVIMENTAÇÃO ASFÁLTICA
	CORDÃO DE CONCRETO NO FINAL DA PAVIMENTAÇÃO
	MEIO–FIO LINEAR
0 1	ESTAQUEAMENTO DE 20 METROS


TABELA DE RESUMOS DAS RUAS				
RUA	PAVIMENTAÇÃO	COMPRIMENTO	MEIO–FIO	CORDÃO
RUA ARGEMIRO DA SILVA	2.452,56 m²	328,98 m	670,91 m	8,50 m
TOTAL	2.452,56 m²	328,98 m	670,91 m	8,50 m

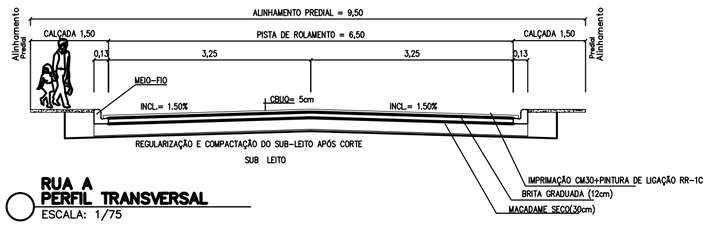

RUA A
PERFIL TRANSVERSAL
ESCALA: 1/75

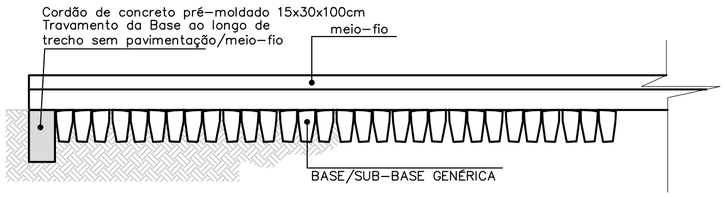

CORTE
DETALHE CORDÃO EM CONCRETO
ESCALA: 1/25

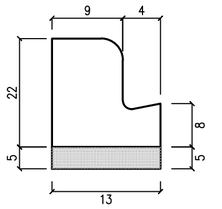

CORTE
DETALHE MEIO–FIO
ESCALA: 1/10

APROVAÇÃO:

PAVIMENTAÇÃO ASFÁLTICA

ENDEREÇO DA OBRA: RUA ARGEMIRO DA SILVA, SAÍDA PARA IRATI – IMBITUVA PR


EDENILSON JOSÉ MOLETA
ENGENHEIRO CIVIL CREA–PR: 25648/D

SECRETARIA DO PLANEJAMENTO
CNPJ: 76.175.892/0001–23

ÁREA:	QUADRA:	LOTE:	DATA:
2.452,56 m²			agos/2025

REFERÊNCIA:	ARQUIVO:	UNIDADE:	ESCALA:	FOLHA:
PAVIMENTAÇÃO	PROJETOS/PAV. IMBITUVA	METRO	INDICADA	02/05

A2 594 x 420 mm

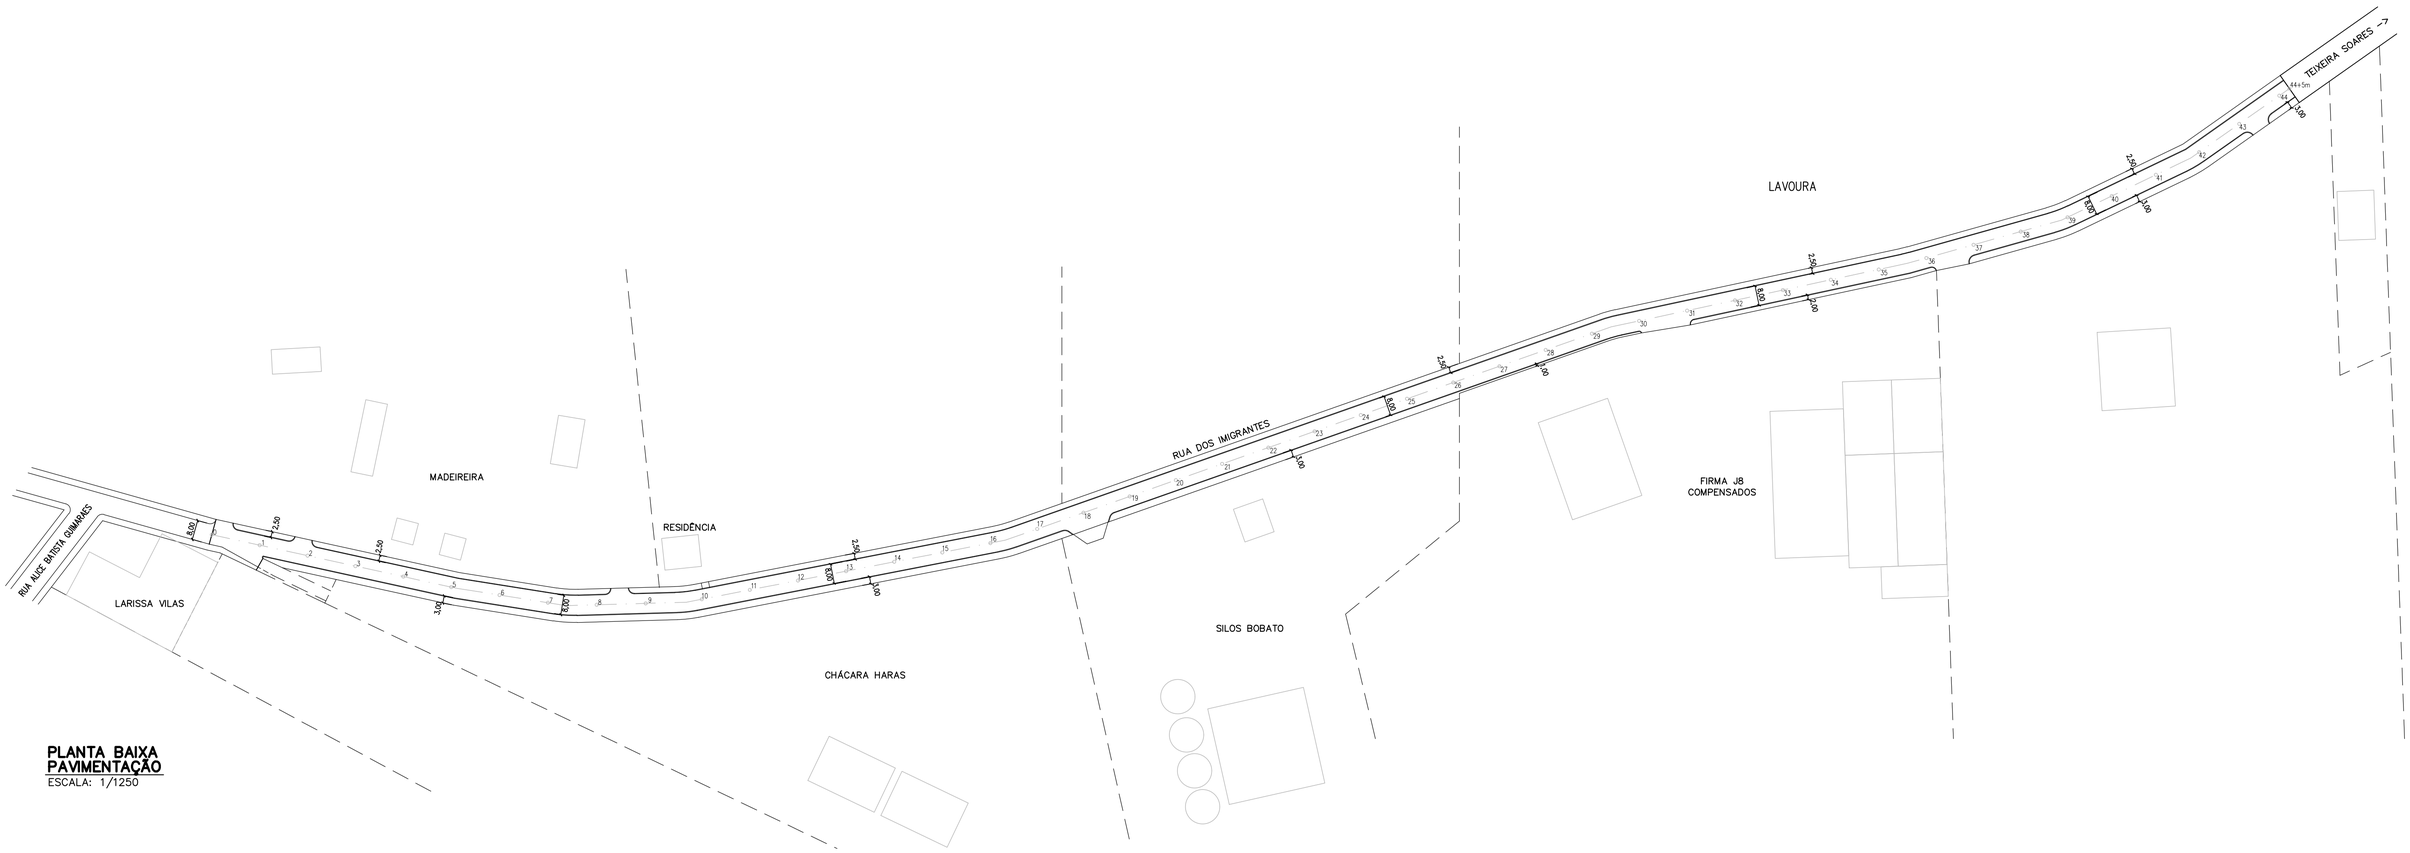


PLANTA BAIXA
PAVIMENTAÇÃO
ESCALA: 1/1250


N

LEGENDA PAVIMENTAÇÃO	
	PAVIMENTAÇÃO ASFÁLTICA
	CORDÃO DE CONCRETO NO FINAL DA PAVIMENTAÇÃO
	MEIO–FIO LINEAR
0 1	ESTAQUEAMENTO DE 20 METROS


TABELA DE RESUMOS DAS RUAS				
RUA	PAVIMENTAÇÃO	COMPRIMENTO	MEIO–FIO	CORDÃO
RUA DOS IMIGRANTES	7.353,24 m²	888,07 m	1.694,63 m	10,50 m
TOTAL	7.353,24 m²	888,07 m	1.694,63 m	10,50 m

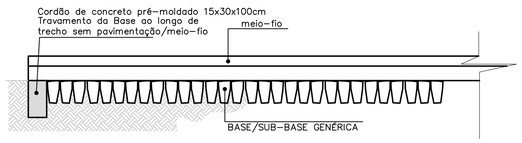

CORTE
DETALHE CORDÃO EM CONCRETO
ESCALA: 1/25

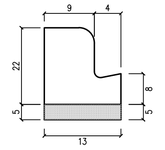

CORTE
DETALHE MEIO–FIO
ESCALA: 1/10

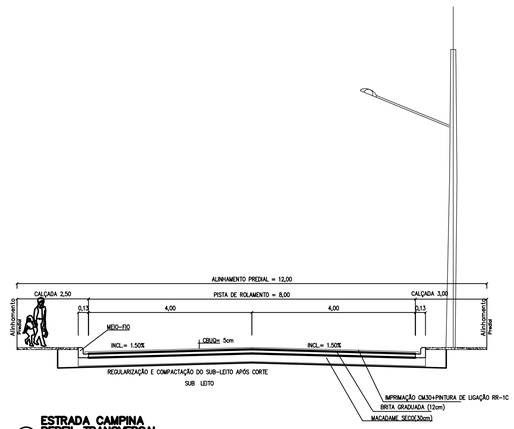

ESTRADA CAMPINA
PERFIL TRANSVERSAL
ESCALA: 1/75

APROVAÇÃO:

PAVIMENTAÇÃO ASFÁLTICA

ENDEREÇO DA OBRA: RUA DOS IMIGRANTES, VILA ZEZO – IMBITUVA PR


EDENILSON JOSÉ MOLETA
ENGENHEIRO CIVIL CREA–PR: 25648/D

SECRETARIA DO PLANEJAMENTO
CNPJ: 76.175.892/0001–23

ÁREA:	QUADRA:	LOTE:	DATA:
7.353,24 m²			agos/2025

REFERÊNCIA:	ARQUIVO:	UNIDADE:	ESCALA:	FOLHA:
PAVIMENTAÇÃO	PROJETOS/PAV. IMBITUVA	METRO	INDICADA	02/04


A1 841 x 594 mm

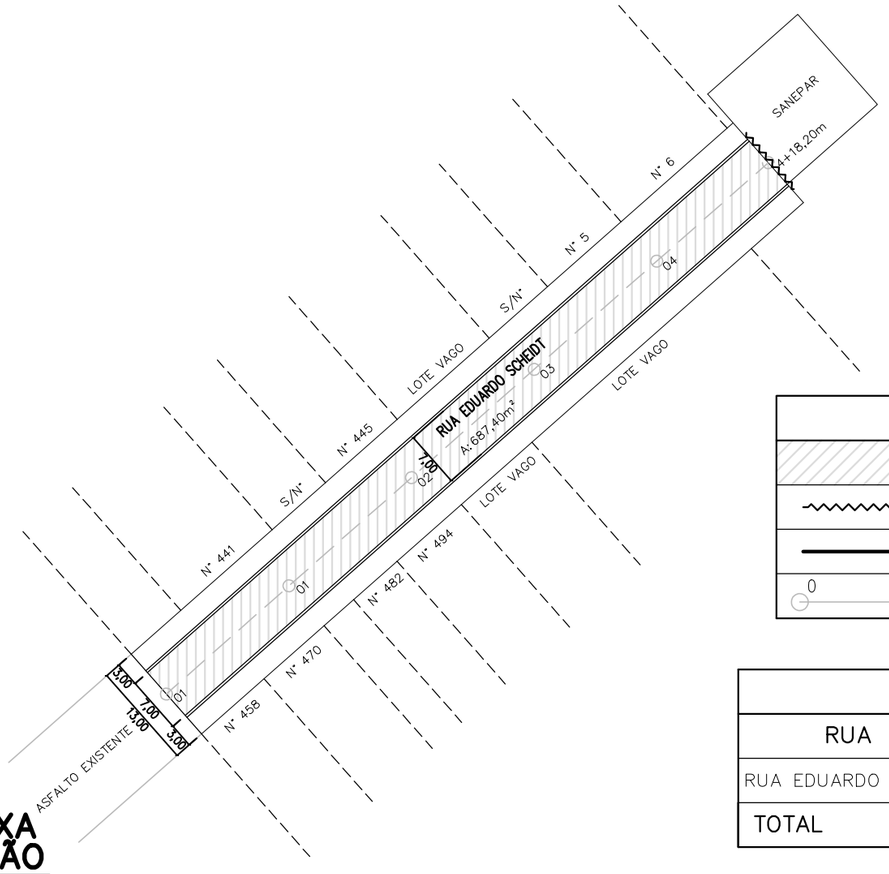

PLANTA BAIXA PAVIMENTAÇÃO


ESCALA: 1/750



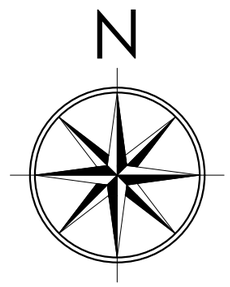


LEGENDA PAVIMENTAÇÃO	
	PAVIMENTAÇÃO ASFÁLTICA
	CORDÃO DE CONCRETO NO FINAL DA PAVIMENTAÇÃO
	MEIO-FIO LINEAR
0 1	ESTAQUEAMENTO DE 20 METROS

TABELA DE RESUMOS DAS RUAS			
RUA	PAVIMENTAÇÃO	MEIO-FIO	CORDÃO
RUA EDUARDO SCHEIDT	687,40 m²	196,40 m	9,00 m
TOTAL	687,40 m²	196,40 m	9,00 m

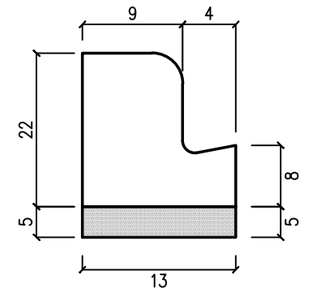


CORTE DETALHE MEIO-FIO

ESCALA: 1/10

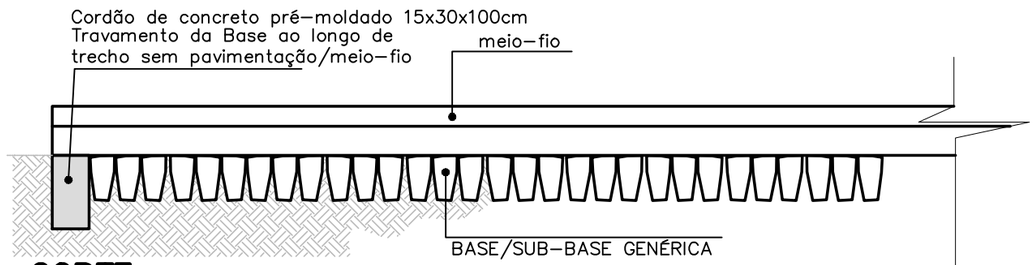

CORTE DETALHE CORDÃO EM CONCRETO

ESCALA: 1/25

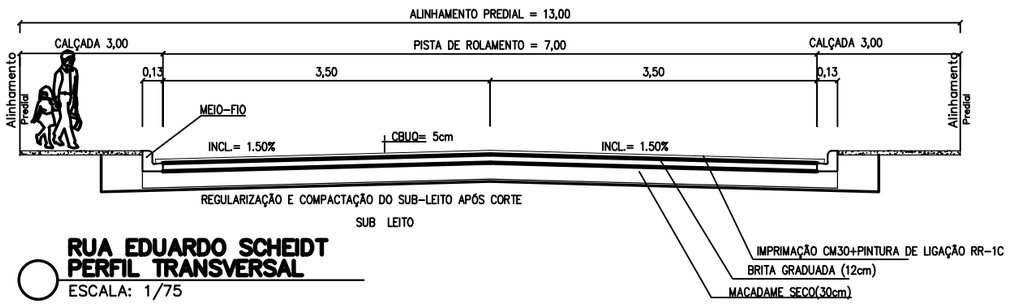

RUA EDUARDO SCHEIDT PERFIL TRANSVERSAL

ESCALA: 1/75

APROVAÇÃO:

PAVIMENTAÇÃO ASFÁLTICA

ENDEREÇO DA OBRA: RUA EDUARDO SCHEIDT – LOT. JARDIM HORIZONTE

RESPONSÁVEL TÉCNICO:


EDENILSON JOSÉ MOLETA
ENGENHEIRO CIVIL CREA-PR: 25648/D

MUNICÍPIO DE IMBITUVA
CNPJ: 76.175.892/0001-23

ÁREA:	QUADRA:	LOTE:	DATA:
687,40 m²			nov/2025

REFERÊNCIA:	ARQUIVO:	UNIDADE:	ESCALA:	FOLHA:
PAVIMENTAÇÃO	–	METRO	INDICADA	02/04


A3 = 420 x 297 mm

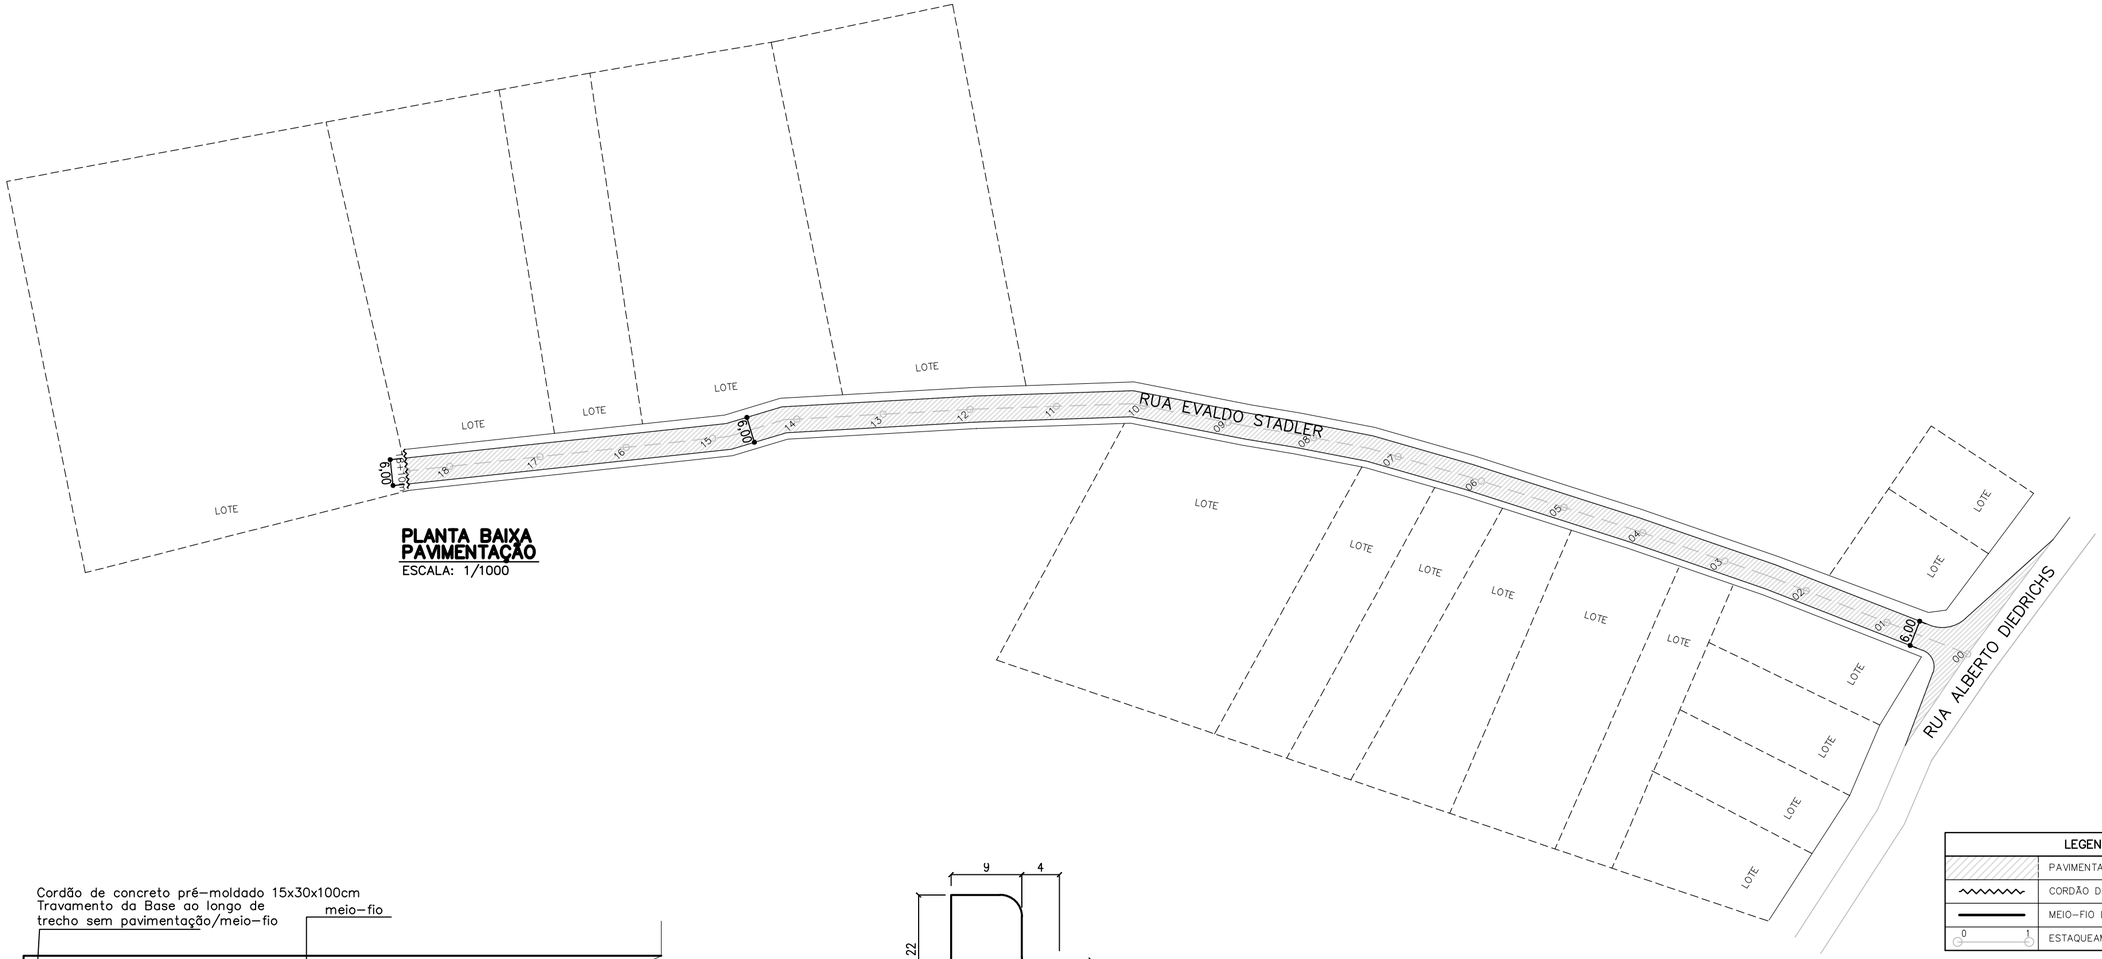


PLANTA BAIXA
PAVIMENTAÇÃO
ESCALA: 1/1000

LEGENDA PAVIMENTAÇÃO	
	PAVIMENTAÇÃO ASFÁLTICA
	CORDÃO DE CONCRETO NO FINAL DA PAVIMENTAÇÃO
	MEIO–FIO LINEAR
0 — 1	ESTAQUEAMENTO DE 20 METROS

TABELA DE RESUMOS DAS RUAS			
RUA	PAVIMENTAÇÃO	MEIO–FIO	CORDÃO
RUA EVALDO STADLER	2.378,00 m²	740,00 m	9,00 m
TOTAL	2.378,00 m²	740,00 m	9,00 m

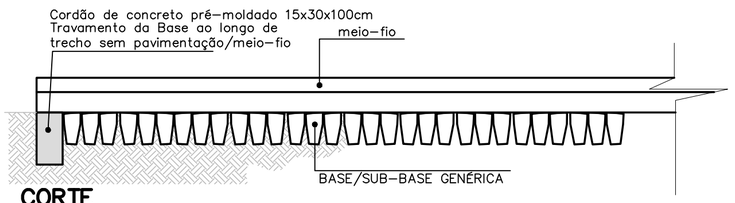


CORTE
DETALHE CORDÃO EM CONCRETO
ESCALA: 1/25

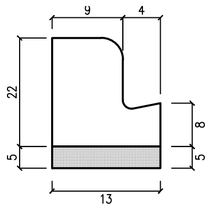

lastro de brita

concreto fck> 13,5 MPa

CORTE
DETALHE MEIO–FIO
ESCALA: 1/10

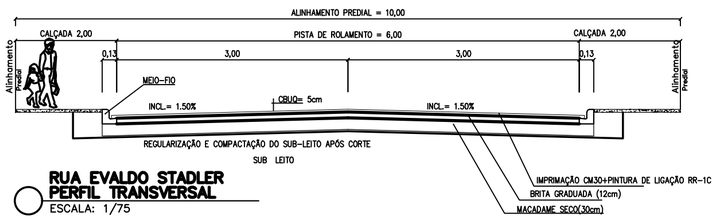

RUA EVALDO STADLER
PERFIL TRANSVERSAL
ESCALA: 1/75

APROVAÇÃO:

PAVIMENTAÇÃO ASFÁLTICA

ENDEREÇO DA OBRA: RUA EVALDO STADLER – IMBITUVA PR

RESPONSÁVEL TÉCNICO:


EDENILSON JOSÉ MOLETA
ENGENHEIRO CIVIL CREA–PR: 25648/D

MUNICÍPIO DE IMBITUVA
CNPJ: 76.175.892/0001–23

ÁREA:	QUADRA:	LOTE:	DATA:
2.378,00 m²			nov/2025

REFERÊNCIA:	ARQUIVO:	UNIDADE:	ESCALA:	FOLHA:
PAVIMENTAÇÃO		METRO	INDICADA	02/04

A2 594 x 420 mm

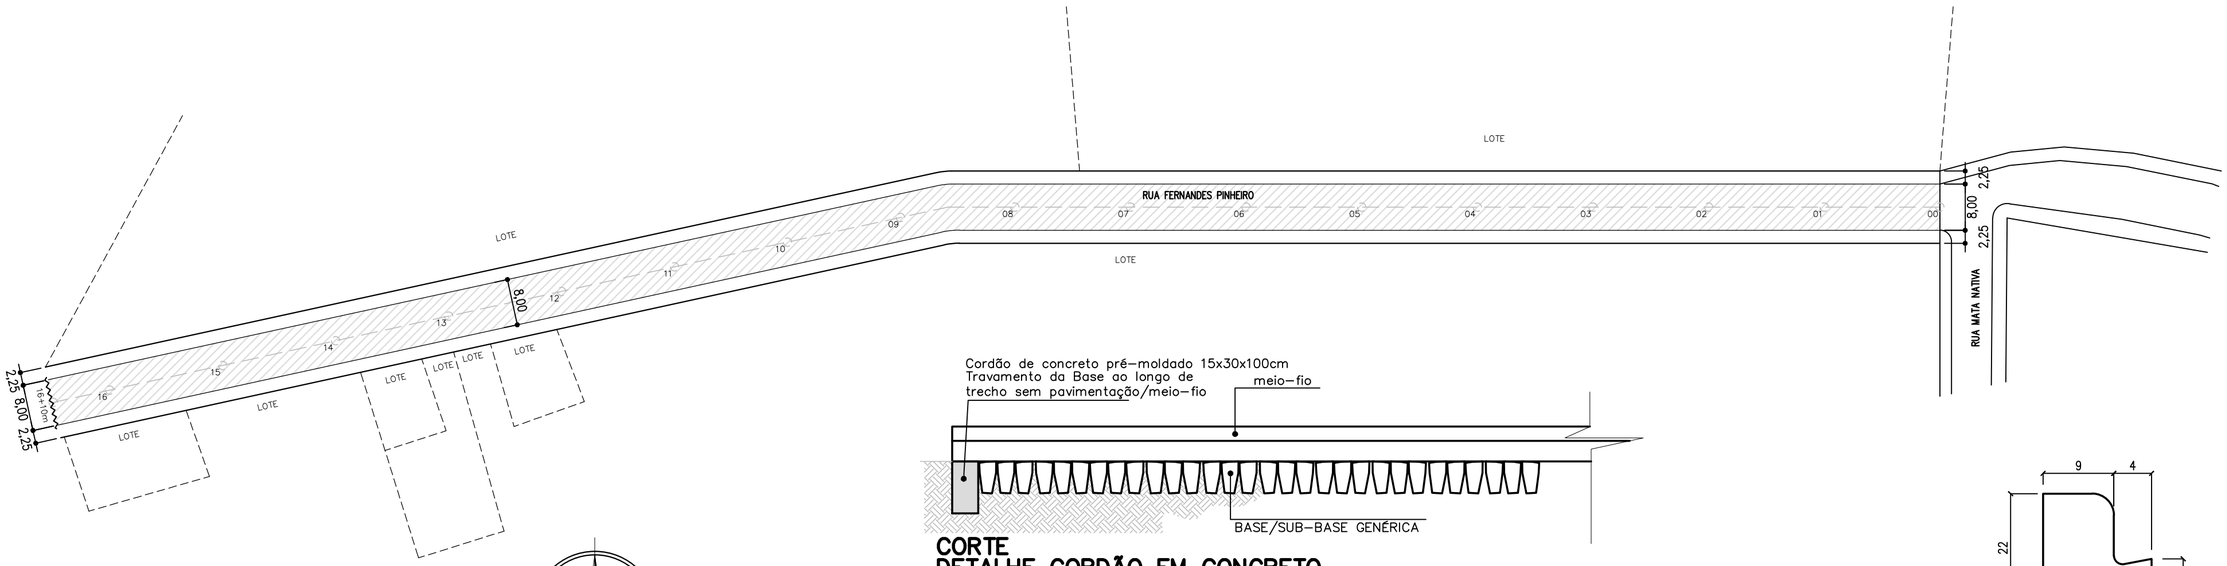

PLANTA BAIXA PAVIMENTAÇÃO
ESCALA: 1/750


CORTE DETALHE CORDÃO EM CONCRETO
ESCALA: 1/25

lastro de brita

concreto fck> 13,5 MPa

CORTE DETALHE MEIO-FIO
ESCALA: 1/10

LEGENDA PAVIMENTAÇÃO	
	PAVIMENTAÇÃO ASFÁLTICA
	CORDÃO DE CONCRETO NO FINAL DA PAVIMENTAÇÃO
	MEIO-FIO LINEAR
0 1	ESTAQUEAMENTO DE 20 METROS

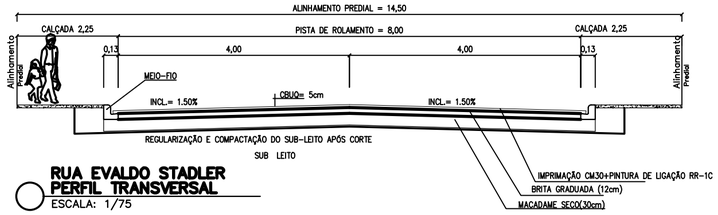

RUA EVALDO STADLER PERFIL TRANSVERSAL
ESCALA: 1/75

TABELA DE RESUMOS DAS RUAS				
RUA	PAVIMENTAÇÃO	COMPRIMENTO	MEIO-FIO	CORDÃO
RUA FERNANDES PINHEIRO	2.640,00 m²	330,00 m	660,00 m	8,00m
TOTAL	2.640,00 m²	330,00 m	660,00 m	8,00m

APROVAÇÃO:

PAVIMENTAÇÃO ASFÁLTICA

ENDEREÇO DA OBRA: RUA FERNANDES PINHEIRO


EDENILSON JOSÉ MOLETA
ENGENHEIRO CIVIL CREA-PR: 25648/D


SECRETARIA DO PLANEJAMENTO
CNPJ: 76.175.892/0001-23

ÁREA:	QUADRA:	LOTE:	DATA:
2.640,00 m²			nov/2025


REFERÊNCIA:	ARQUIVO:	UNIDADE:	ESCALA:	FOLHA:
PAVIMENTAÇÃO		METRO	INDICADA	02/04

A2 594 x 420 mm

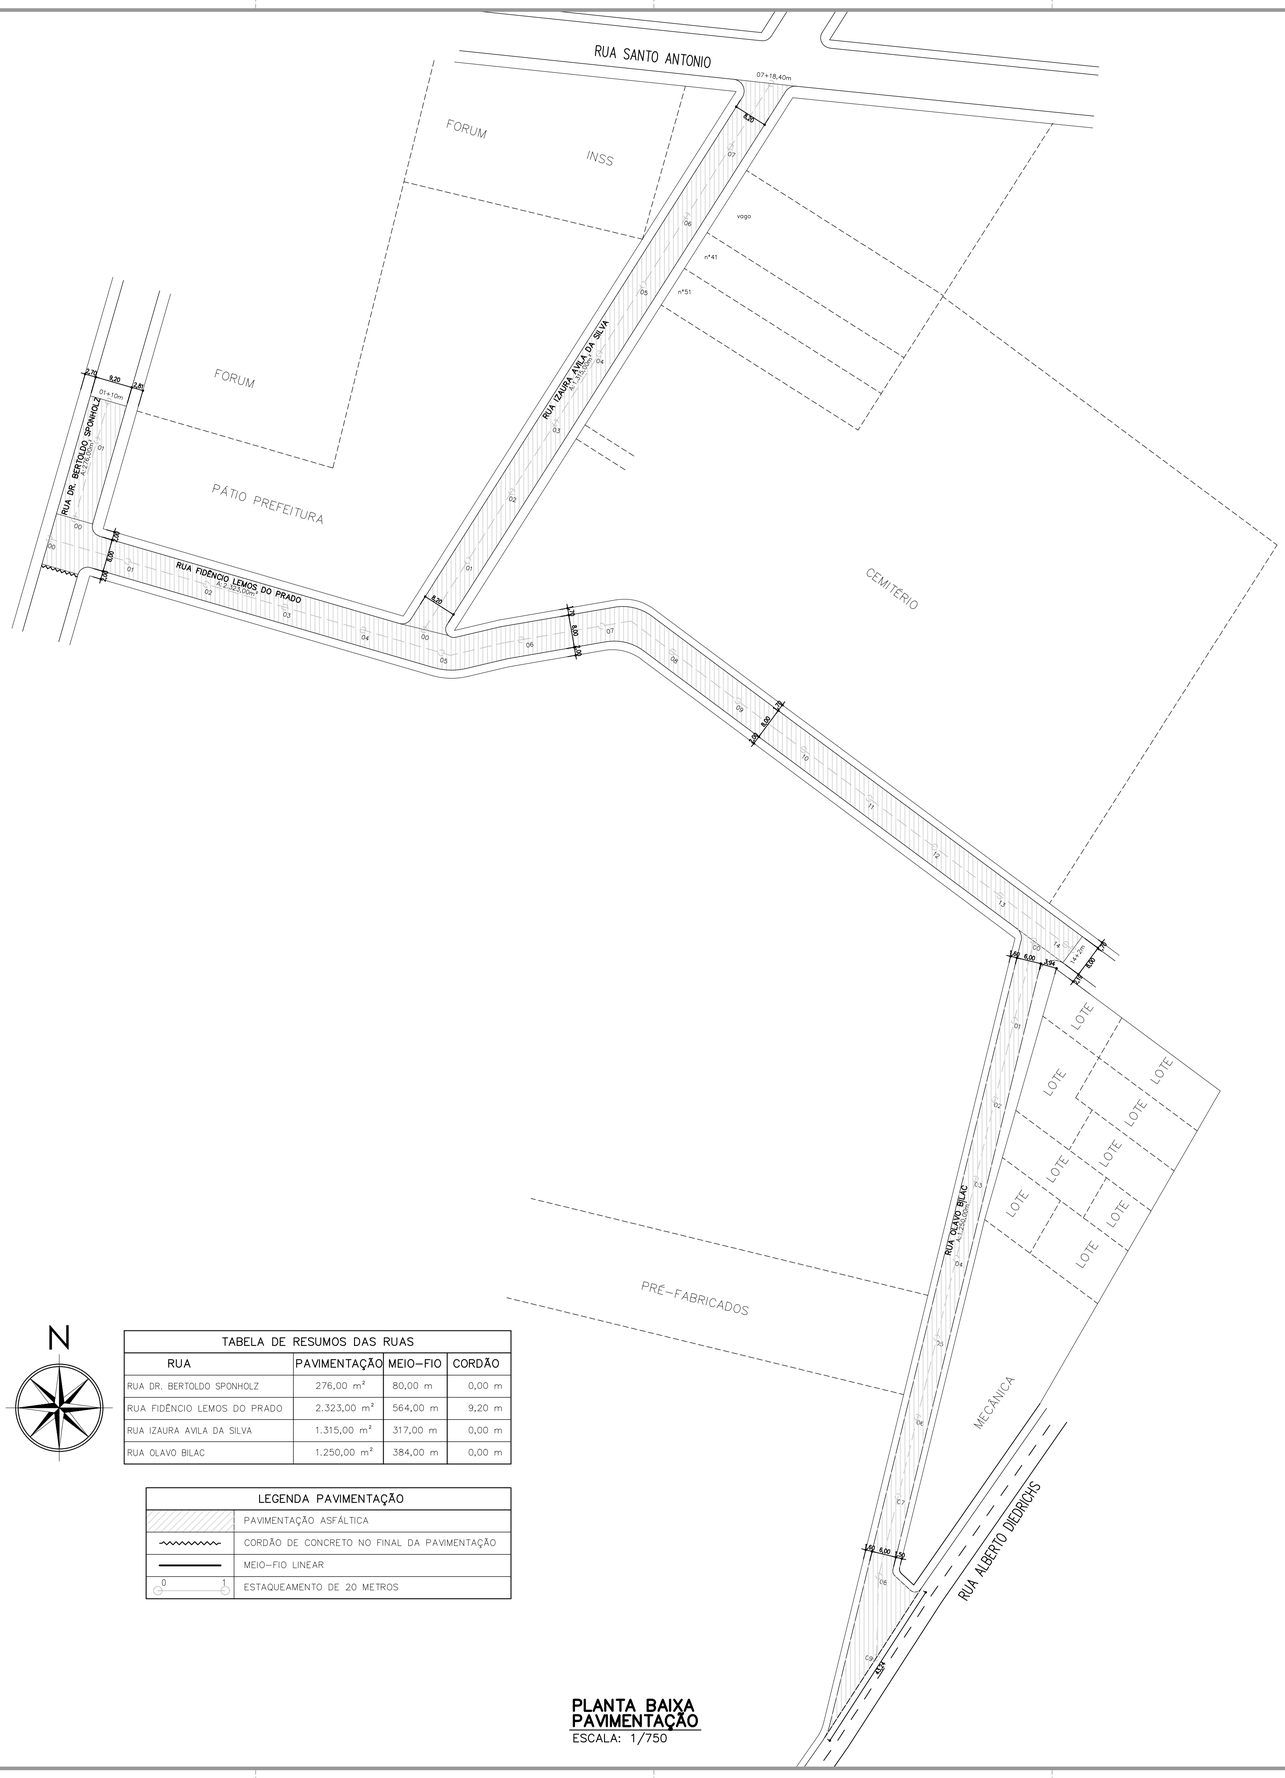


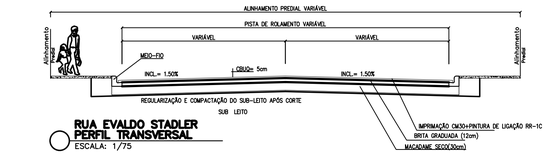

RUA EVALDO STADLER
PERFIL TRANSVERSAL
ESCALA: 1/75

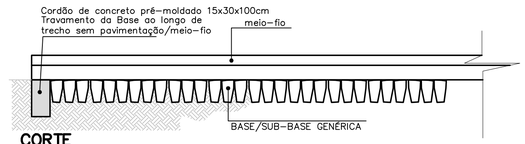

CORTE
DETALHE CORDÃO EM CONCRETO
ESCALA: 1/25

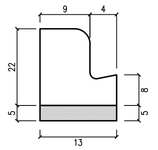

lastro de brita

concreto fck> 13,5 MPa

CORTE
DETALHE MEIO-FIO
ESCALA: 1/10

N

TABELA DE RESUMOS DAS RUAS			
RUA	PAVIMENTAÇÃO	MEIO-FIO	CORDÃO
RUA DR. BERTOLDO SPONHOLZ	276,00 m²	80,00 m	0,00 m
RUA FIDÊNCIO LEMOS DO PRADO	2.323,00 m²	564,00 m	9,20 m
RUA IZAURA AVILA DA SILVA	1.315,00 m²	317,00 m	0,00 m
RUA OLAVO BILAC	1.250,00 m²	384,00 m	0,00 m

LEGENDA PAVIMENTAÇÃO	
	PAVIMENTAÇÃO ASFÁLTICA
	CORDÃO DE CONCRETO NO FINAL DA PAVIMENTAÇÃO
	MEIO-FIO LINEAR
0 1	ESTAQUEAMENTO DE 20 METROS

PLANTA BAIXA
PAVIMENTAÇÃO
ESCALA: 1/750

APROVAÇÃO:

PAVIMENTAÇÃO ASFÁLTICA

ENDEREÇO DA OBRA: RUAS DR. BERTOLDO SPONHOLZ, FIDÊNCIO LEMOS DO PRADO, IZAURA AVILA DA SILVA E OLAVO BILAC – IMBITUVA PR

RESPONSÁVEL TÉCNICO:


EDENILSON JOSÉ MOLETA
ENGENHEIRO CIVIL CREA-PR: 25648/D

MUNICÍPIO DE IMBITUVA
CNPJ: 76.175.892/0001-23


ÁREA:	QUADRA:	LOTE:	DATA:
5.164,00 m²			nov/2025

REFERÊNCIA:	ARQUIVO:	UNIDADE:	ESCALA:	FOLHA:
PAVIMENTAÇÃO		METRO	INDICADA	02/04

A1 841 x 594 mm

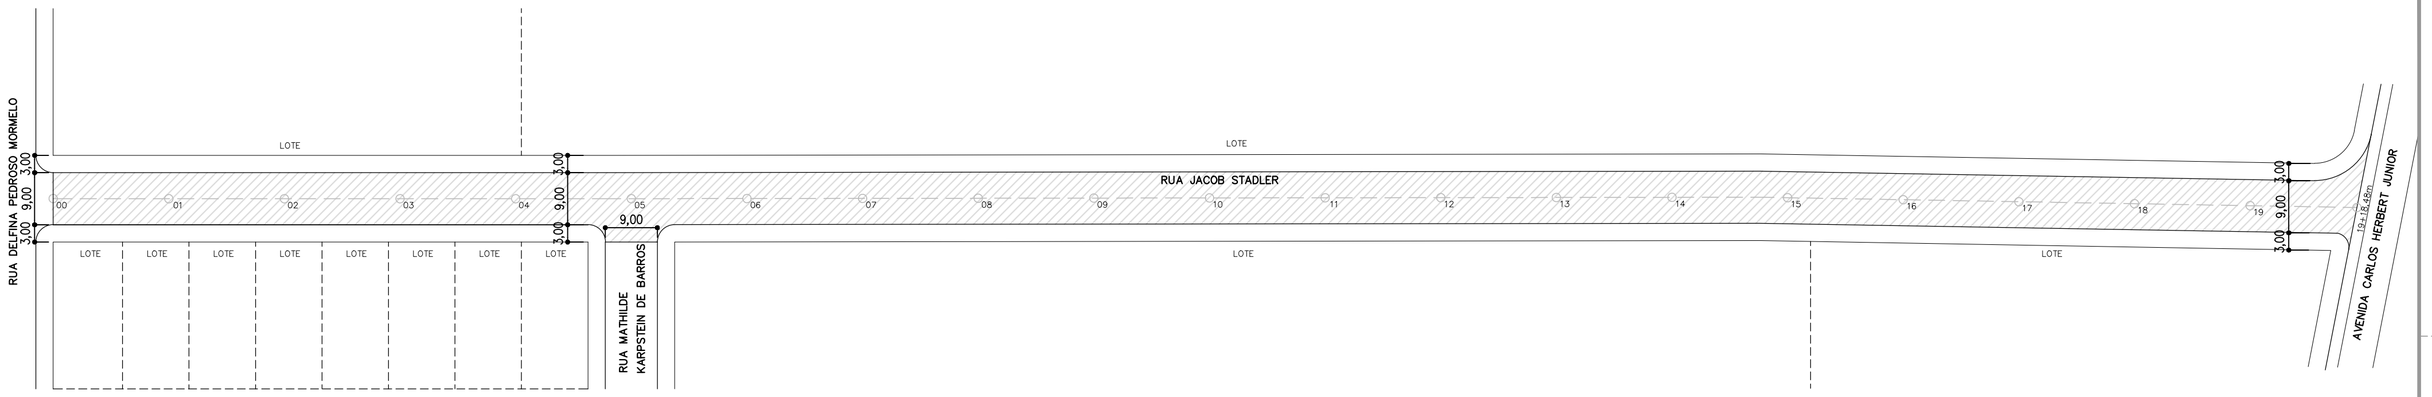

PLANTA BAIXA
PAVIMENTAÇÃO
ESCALA: 1/750

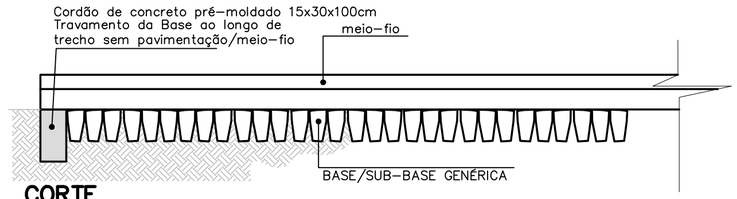


CORTE
DETALHE CORDÃO EM CONCRETO
ESCALA: 1/25


LEGENDA PAVIMENTAÇÃO	
	PAVIMENTAÇÃO ASFÁLTICA
	CORDÃO DE CONCRETO NO FINAL DA PAVIMENTAÇÃO
	MEIO-FIO LINEAR
0 1	ESTAQUEAMENTO DE 20 METROS



TABELA DE RESUMOS DAS RUAS			
RUA	PAVIMENTAÇÃO	MEIO-FIO	CORDÃO
RUA JACOB STADLER	3.586,50 m²	794,30 m	0,00 m
TOTAL	3.586,50 m²	794,30 m	0,00 m

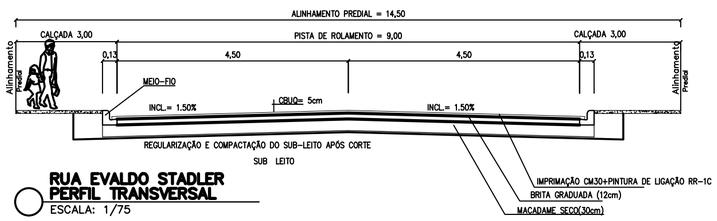

RUA EVALDO STADLER
PERFIL TRANSVERSAL
ESCALA: 1/75

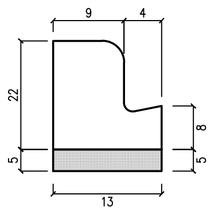

lastro de brita

concreto fck> 13,5 MPa

CORTE
DETALHE MEIO-FIO
ESCALA: 1/10

APROVAÇÃO:

PAVIMENTAÇÃO ASFÁLTICA

ENDEREÇO DA OBRA: RUA JACOB STADLER – IMBITUVA PR

RESPONSÁVEL TÉCNICO:


EDENILSON JOSÉ MOLETA
ENGENHEIRO CIVIL CREA-PR: 25648/D

MUNICÍPIO DE IMBITUVA
CNPJ: 76.175.892/0001-23

ÁREA:	QUADRA:	LOTE:	DATA:
3.586,50 m²			nov/2025

REFERÊNCIA:	ARQUIVO:	UNIDADE:	ESCALA:	FOLHA:
PAVIMENTAÇÃO	--	METRO	INDICADA	02/04


A2 594 x 420 mm

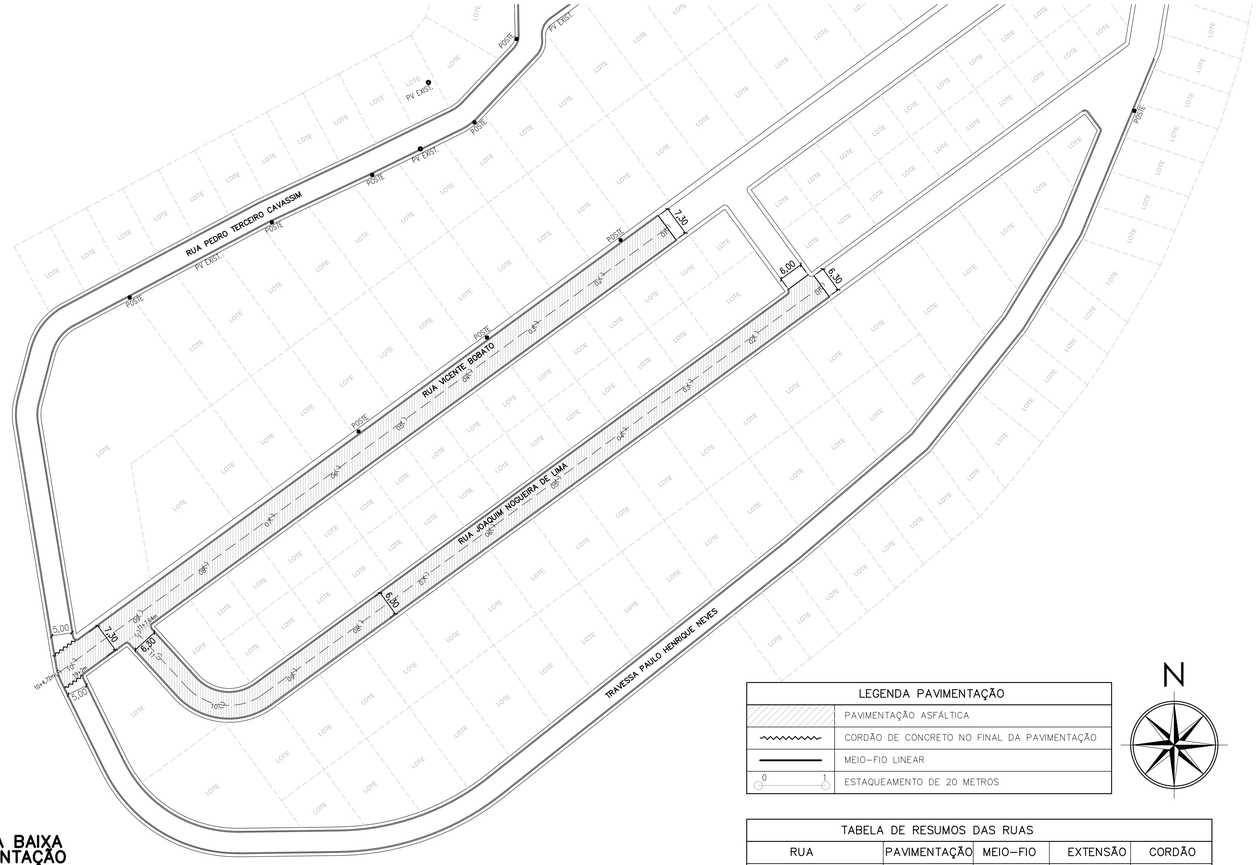


PLANTA BAIXA
PAVIMENTAÇÃO
ESCALA: 1/750

LEGENDA PAVIMENTAÇÃO	
	PAVIMENTAÇÃO ASFÁLTICA
	CORDÃO DE CONCRETO NO FINAL DA PAVIMENTAÇÃO
	MEIO-FIO LINEAR
0 1	ESTAQUEAMENTO DE 20 METROS


TABELA DE RESUMOS DAS RUAS				
RUA	PAVIMENTAÇÃO	MEIO-FIO	EXTENSÃO	CORDÃO
RUA VICENTE BOBATO	1.347,00 m²	354,77 m	184,72 m	10,00 m
RUA JOAQUIM NOGUEIRA DE LIMA	1.315,02 m²	410,00 m	207,64 m	0,00 m

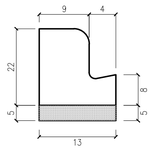

CORTE
DETALHE MEIO-FIO
ESCALA: 1/10

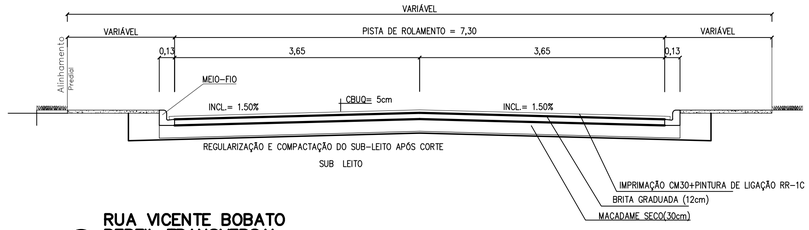

RUA VICENTE BOBATO
PERFIL TRANSVERSAL
ESCALA: 1/50

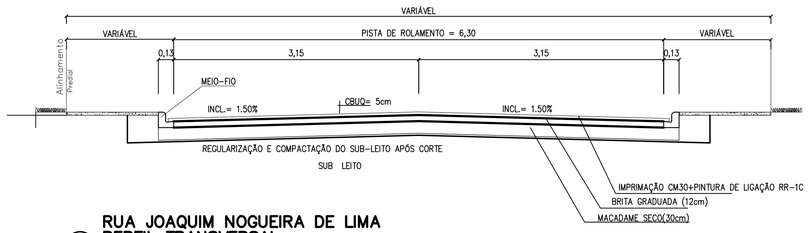

RUA JOAQUIM NOGUEIRA DE LIMA
PERFIL TRANSVERSAL
ESCALA: 1/50

APROVAÇÃO:

PAVIMENTAÇÃO ASFÁLTICA

ENDEREÇO DA OBRA: RUAS VICENTE BOBATO E JOAQUIM NOGUEIRA DE LIMA – BAIRRO JARDIM TANGARÁ

RESPONSÁVEL TÉCNICO:


EDENILSON JOSÉ MOLETA
ENGENHEIRO CIVIL CREA-PR: 25648/D

MUNICÍPIO DE IMBITUVA
CNPJ: 76.175.892/0001-23


ÁREA:	QUADRA:	LOTE:	DATA:
2.662,02 m²			set/2025

REFERÊNCIA:	ARQUIVO:	UNIDADE:	ESCALA:	FOLHA:
PAVIMENTAÇÃO	–	METRO	INDICADA	02/04


A1 841 x 594 mm

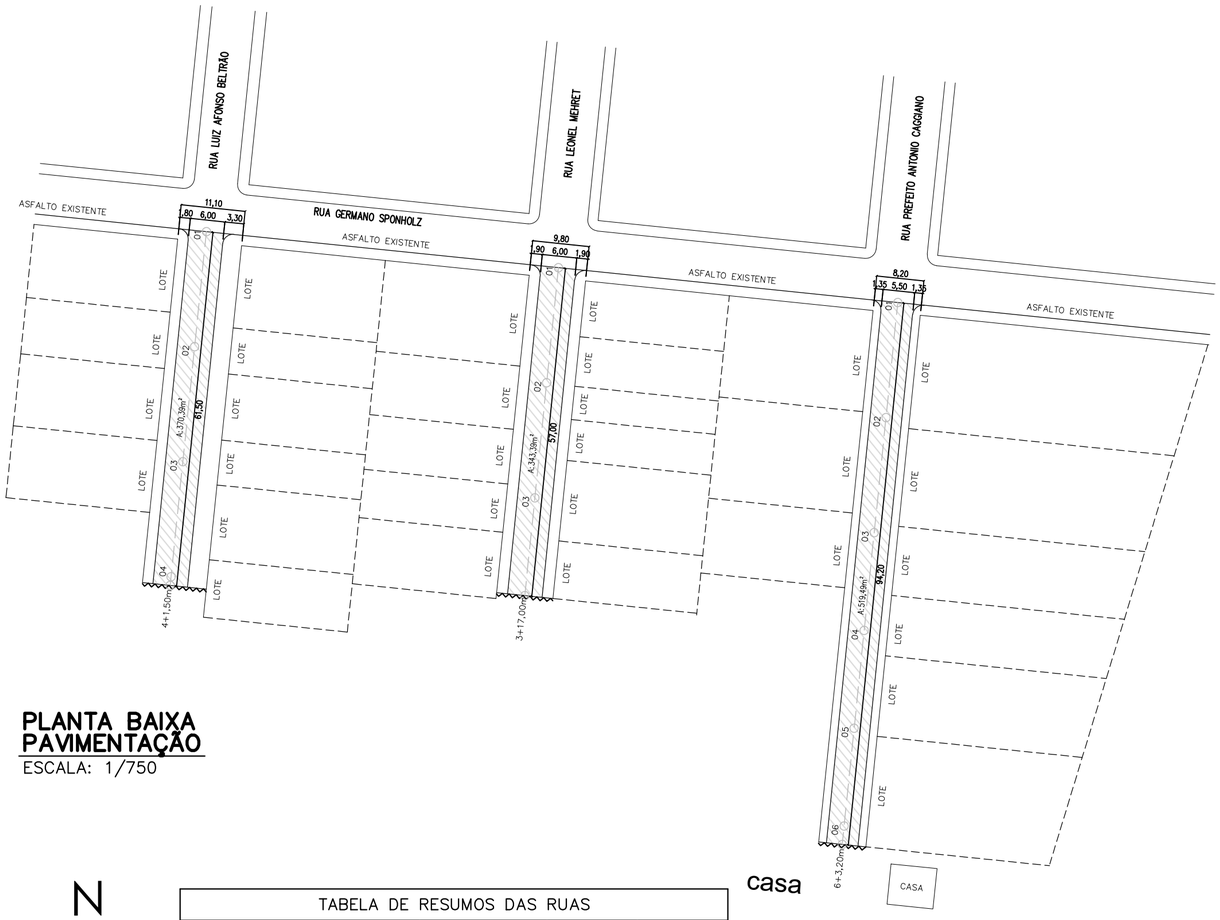


PLANTA BAIXA PAVIMENTAÇÃO
ESCALA: 1/750

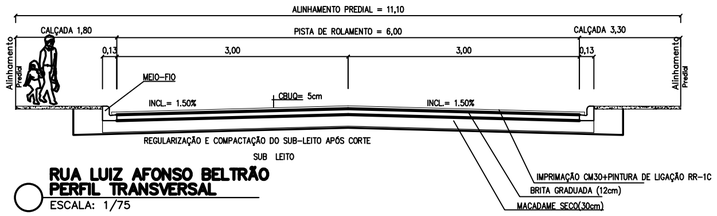

RUA LUIZ AFONSO BELTRÃO PERFIL TRANSVERSAL
ESCALA: 1/75

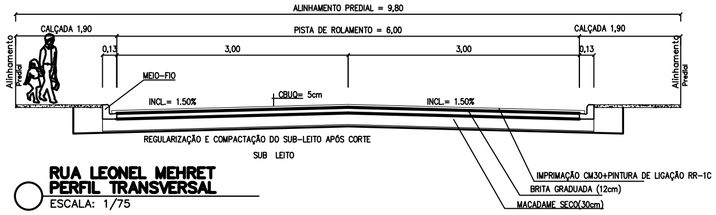

RUA LEONEL MEHRET PERFIL TRANSVERSAL
ESCALA: 1/75

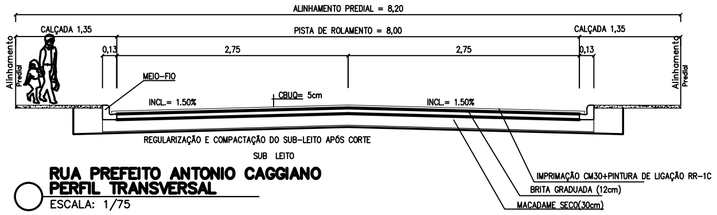

RUA PREFEITO ANTONIO CAGGIANO PERFIL TRANSVERSAL
ESCALA: 1/75



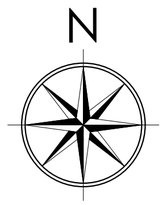


TABELA DE RESUMOS DAS RUAS			
RUA	PAVIMENTAÇÃO	MEIO-FIO	CORDÃO
RUA LUIZ AFONSO BELTRÃO	A: 370,39m²	123,00 m	6,00 m
RUA LEONEL MEHRET	A: 343,39m²	114,00 m	6,00 m
RUA PREFEITO ANTONIO CAGGIANO	A: 519,49m²	188,40 m	5,50 m

LEGENDA PAVIMENTAÇÃO	
	PAVIMENTAÇÃO ASFÁLTICA
	CORDÃO DE CONCRETO NO FINAL DA PAVIMENTAÇÃO
	MEIO-FIO LINEAR
0 1	ESTAQUEAMENTO DE 20 METROS

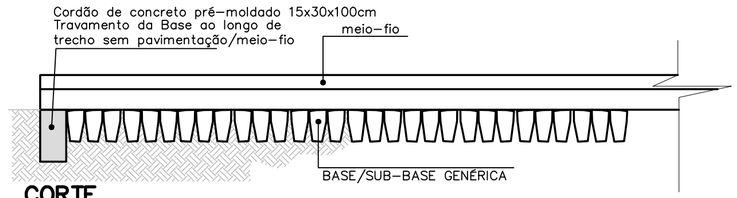

CORTE DETALHE CORDÃO EM CONCRETO
ESCALA: 1/25

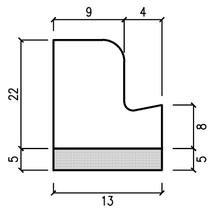

lastro de brita

concreto fck> 13,5 MPa

CORTE DETALHE MEIO-FIO
ESCALA: 1/10

APROVAÇÃO:

PAVIMENTAÇÃO ASFÁLTICA

ENDEREÇO DA OBRA: RUAS LUIZ AFONSO BELTRÃO, LEONEL MEHRET, PREFEITO ANTONIO CAGGIANO

RESPONSÁVEL TÉCNICO:

EDENILSON JOSÉ MOLETA
ENGENHEIRO CIVIL CREA-PR: 25648/D

MUNICÍPIO DE IMBITUVA
CNPJ: 76.175.892/0001-23

ÁREA:	QUADRA:	LOTE:	DATA:
1.233,27 m²			nov/2025

REFERÊNCIA:	ARQUIVO:	UNIDADE:	ESCALA:	FOLHA:
PAVIMENTAÇÃO		METRO	INDICADA	02/04

A2 594 x 420 mm