

TABELA DE RESUMO DA RUA				
RUA	RAMPAS PNE MODEL. 02	GRAMA	CALÇADA 5cm	PISO TATIL DIRECIONAL/ALERTA
ESTRADA CAMPINA	12 un		1.302,78 m²	153,12 m²
RUA A	2 un		500,07 m²	56,86 m²
RUA B	2 un		458,12 m²	45,30 m²

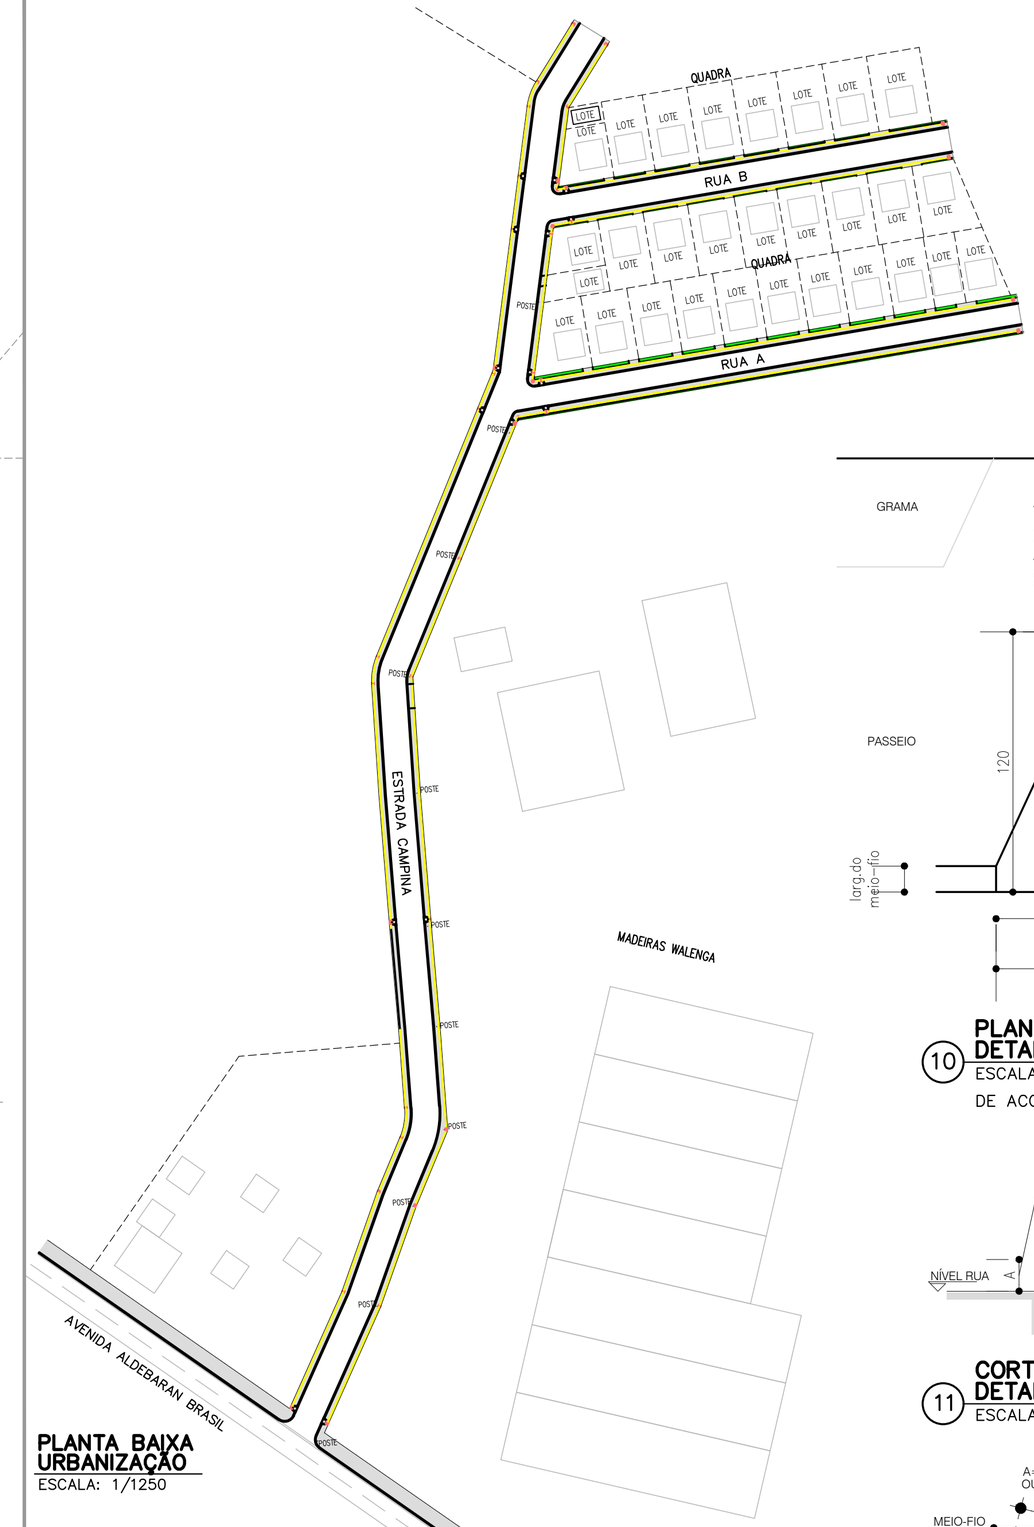


PLANTA BAIXA URBANIZAÇÃO
ESCALA: 1/1250

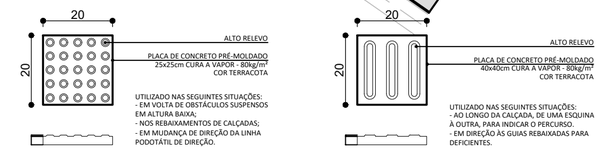


N

LEGENDA PAVIMENTAÇÃO
CALÇADAS DE e=5 CM
RAMPA DE ACESSIBILIDADE
PISO TATIL DIRECIONAL/ALERTA

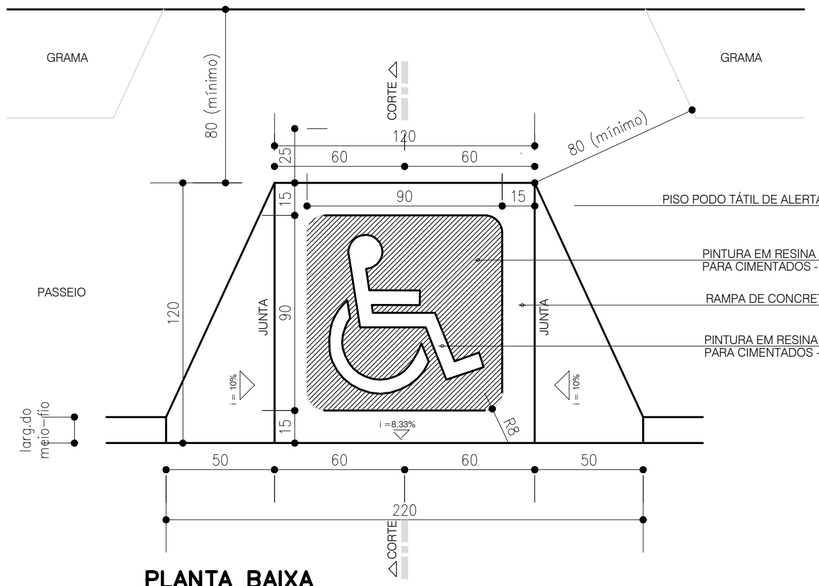


PLANTA BAIXA
DETALHE GENÉRICO RAMPA DE ACESSIBILIDADE
10 ESCALA: 1/20


DE ACORDO COM A NBR 9050:2004

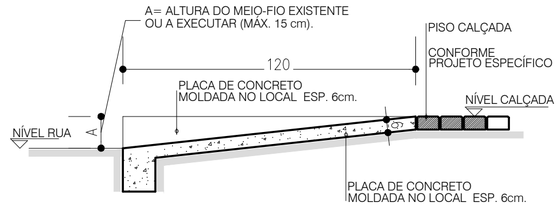

CORTE
DETALHE GENÉRICO RAMPA DE ACESSIBILIDADE
11 ESCALA: 1/20

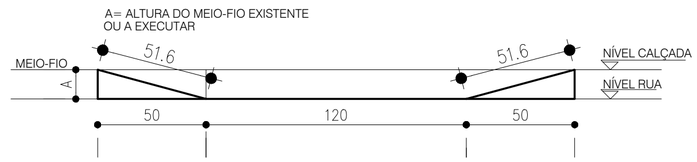


ELEVAÇÃO
DETALHE GENÉRICO RAMPA DE ACESSIBILIDADE
12 ESCALA: 1/20

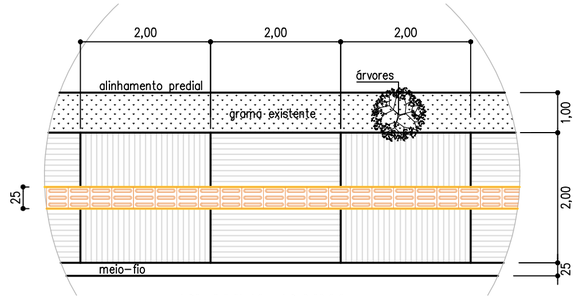

PLANTA BAIXA
DETALHE DO PASSEIO
9 ESCALA: 1/50

OBS: Passeio em Concreto Simples, 20MPa, e=5cm
Execução em concretagem alternada
Largura máxima dos quadros=2,00x2,00m

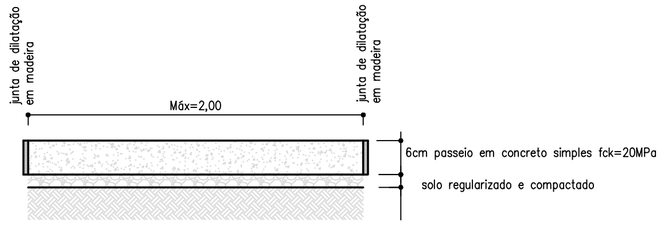

SEÇÃO TRANSVERSAL

APROVAÇÃO:

PAVIMENTAÇÃO ASFÁLTICA

ENDEREÇO DA OBRA: ESTRADA PARA CAMPINA, RUA CAMPINA A, RUA CAMPINA B–MORRO DAS PEDRAS – IMBITUVA PR


EDENILSON JOSÉ MOLETA
ENGENHEIRO CIVIL CREA–PR: 25648/D

SECRETARIA DO PLANEJAMENTO
CNPJ: 76.175.892/0001–23

ÁREA:	QUADRA:	LOTE:	DATA:
5.096,34 m² m²			agos/2025

REFERÊNCIA:	ARQUIVO:	UNIDADE:	ESCALA:	FOLHA:
URBANISMO	PROJETOS/PAV. IMBITUVA	METRO	INDICADA	01/01

A2 594 x 420 mm

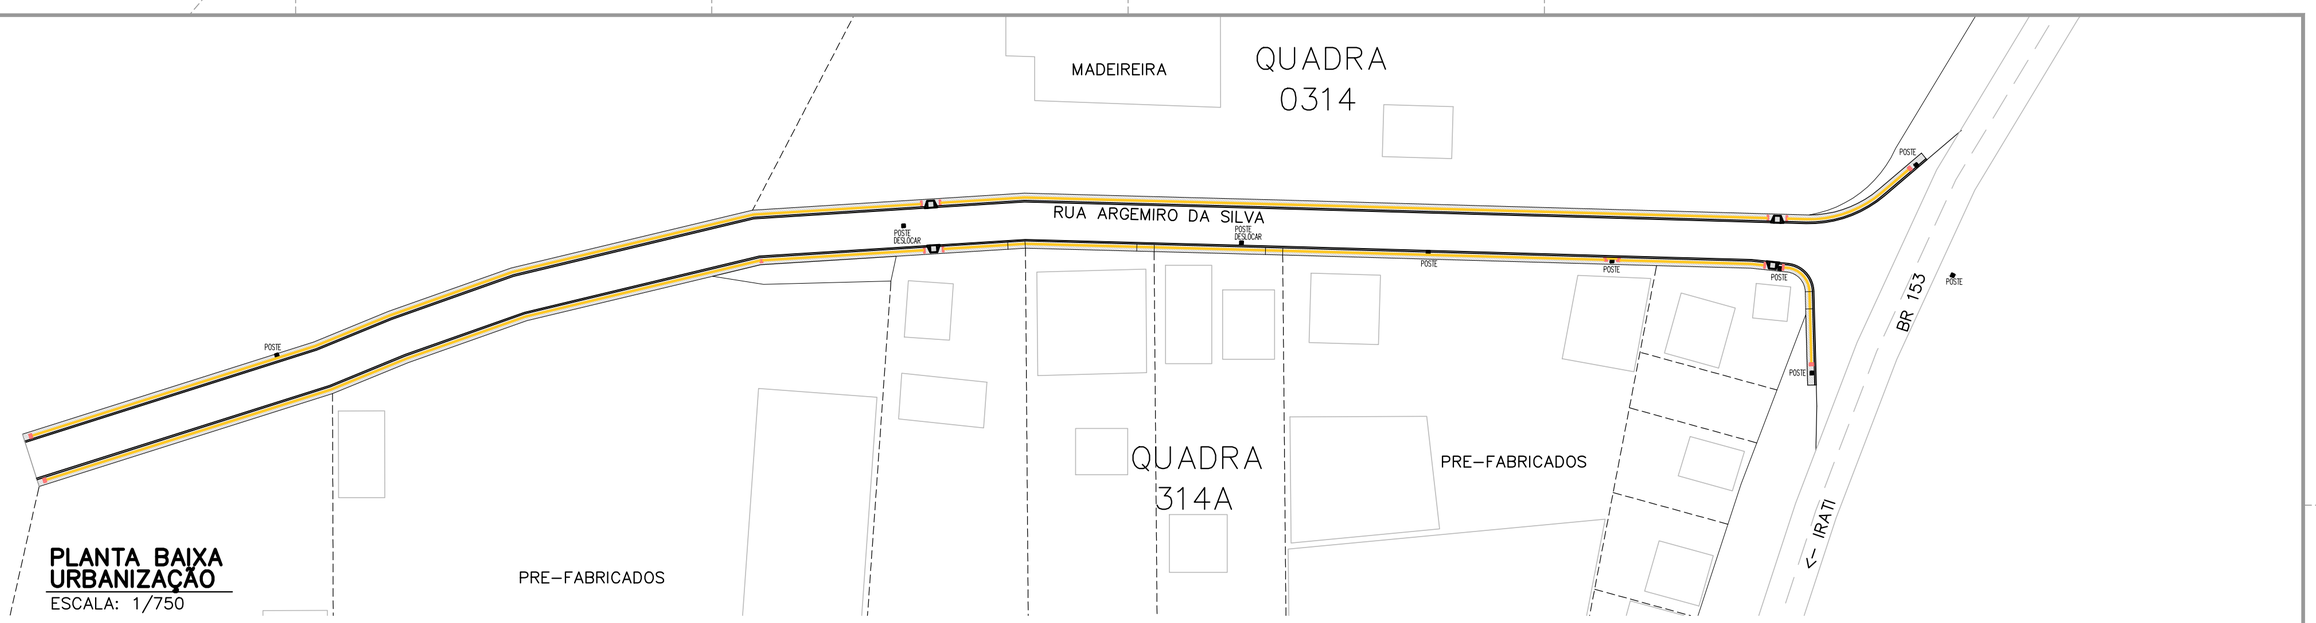



PLANTA BAIXA URBANIZAÇÃO
ESCALA: 1/750

TABELA DE RESUMO DA RUA				
RUA	RAMPAS PNE MODEL. 06	GRAMA	CALÇADA 5cm	PISO TATIL DIRECIONAL/ALERTA
RUA ARGEMIRO DA SILVA	4 un		462,76 m²	61,70 m²


N

LEGENDA PAVIMENTAÇÃO	
	CALÇADAS DE e=5 CM
	RAMPA DE ACESSIBILIDADE
	PISO TATIL DIRECIONAL/ALERTA

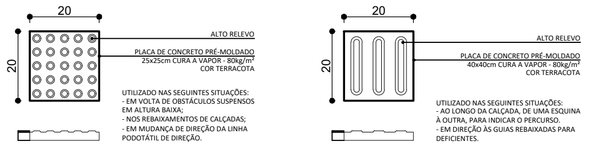

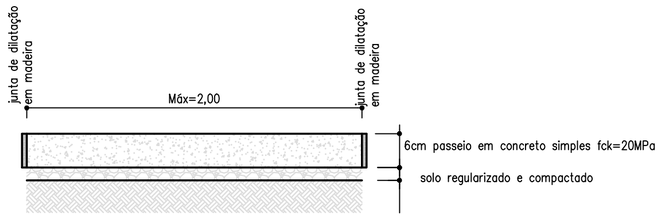


SEÇÃO TRANSVERSAL

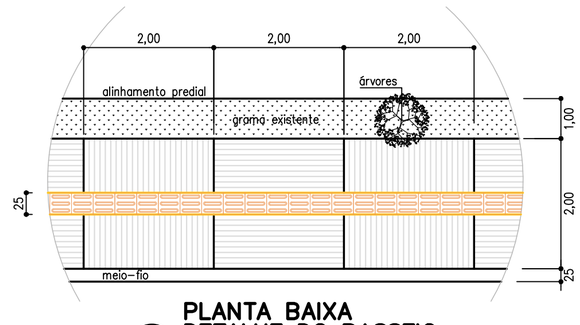


PLANTA BAIXA DETALHE DO PASSEIO
9
ESCALA: 1/50

OBS: Passeio em Concreto Simples, 20MPa, e=5cm
Execução em concretagem alternada
Largura máxima dos quadros=2,00x2,00m

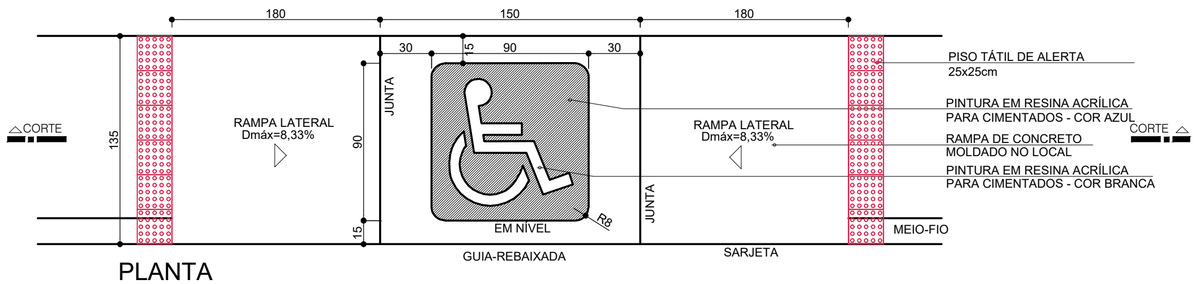

PLANTA
ESCALA 1:25

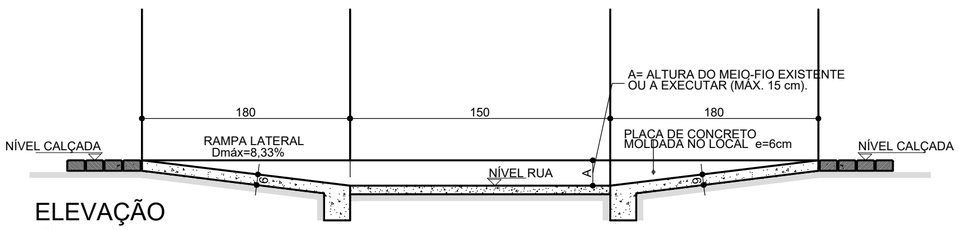

ELEVAÇÃO
ESCALA 1:25

APROVAÇÃO:

PAVIMENTAÇÃO ASFÁLTICA

ENDEREÇO DA OBRA: RUA ARGEMIRO DA SILVA, SAÍDA PARA IRATI – IMBITUVA PR

EDENILSON JOSÉ MOLETA
ENGENHEIRO CIVIL CREA-PR: 25648/D

SECRETARIA DO PLANEJAMENTO
CNPJ: 76.175.892/0001-23

ÁREA:	QUADRA:	LOTE:	DATA:
2.452,56 m²			agos/2025

REFERÊNCIA:	ARQUIVO:	UNIDADE:	ESCALA:	FOLHA:
URBANISMO	PROJETOS/PAV. IMBITUVA	METRO	INDICADA	01/01


TABELA DE RESUMO DA RUA				
RUA	RAMPAS PNE MODEL. 06	GRAMA	CALÇADA 5cm	PISO TATIL DIRECIONAL/ALERTA
RUA DOS IMIGRANTES	6 un		2.496,00 m²	334,86 m²


N

LEGENDA PAVIMENTAÇÃO	
	CALÇADAS DE e=5 CM
	RAMPA DE ACESSIBILIDADE
	PISO TATIL DIRECIONAL/ALERTA




PLANTA BAIXA URBANIZAÇÃO
ESCALA: 1/1250

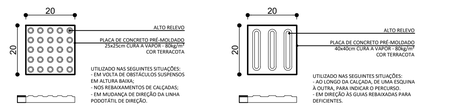


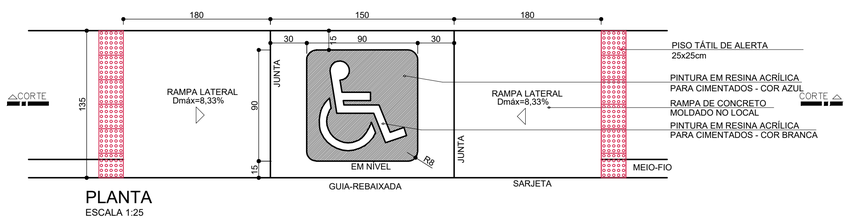

PLANTA
ESCALA 1:25

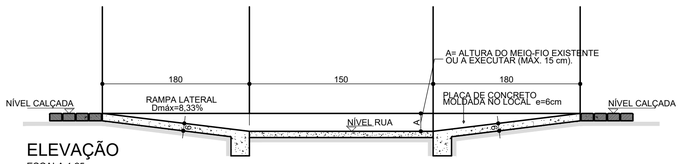


ELEVAÇÃO
ESCALA 1:25

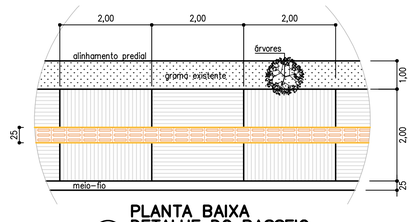

PLANTA BAIXA DETALHE DO PASSEIO
9 ESCALA: 1/50

OBS: Passeio em Concreto Simples, 20MPa, e=5cm
Execução em concretagem alternada
Largura máxima dos quadros=2,00x2,00m

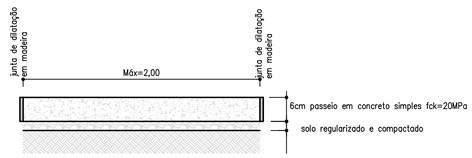

SEÇÃO TRANSVERSAL

APROVAÇÃO:

PAVIMENTAÇÃO ASFÁLTICA


ENDEREÇO DA OBRA: RUA DOS IMIGRANTES, VILA ZEZO – IMBITUVA PR

EDENILSON JOSÉ MOLETA
ENGENHEIRO CIVIL CREA-PR: 25648/D

SECRETARIA DO PLANEJAMENTO
CNPJ: 76.175.892/0001-23


ÁREA:	QUADRA:	LOTE:	DATA:
7.353,24 m²			set/2025

REFERÊNCIA:	ARQUIVO:	UNIDADE:	ESCALA:	FOLHA:
URBANISMO	PROJETOS/PAV. IMBITUVA	METRO	INDICADA	01/01

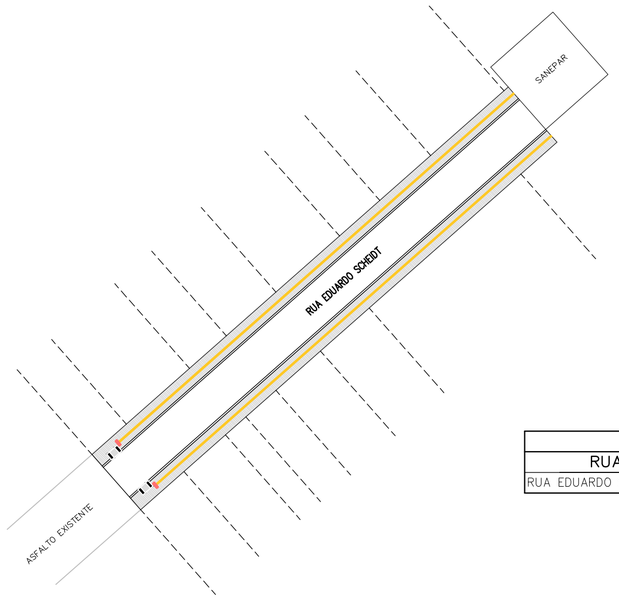


PLANTA BAIXA URBANIZAÇÃO
ESCALA: 1/750

TABELA DE RESUMO DA RUA				
RUA	RAMPAS PNE MODEL. 06	GRAMA	CALÇADA 5cm	PISO TATIL DIRECIONAL/ALERTA
RUA EDUARDO SCHEIDT	2 un		362,20 m²	35,20 m²

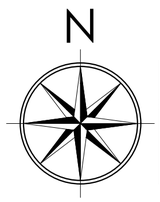


LEGENDA PAVIMENTAÇÃO	
	CALÇADAS DE e=5 CM
	RAMPA DE ACESSIBILIDADE
	PISO TATIL DIRECIONAL/ALERTA

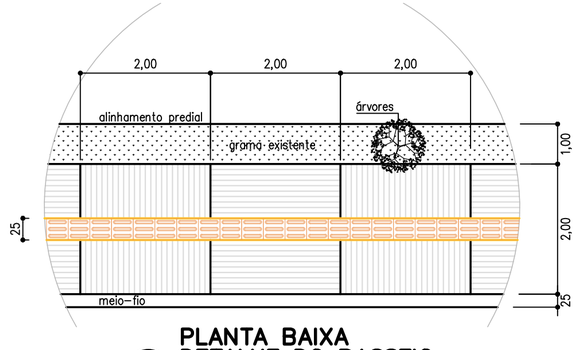



PLANTA BAIXA DETALHE DO PASSEIO
9 ESCALA: 1/50


OBS: Passeio em Concreto Simples, 20MPa, e=5cm
Execução em concretagem alternada
Largura máxima dos quadros=2,00x2,00m

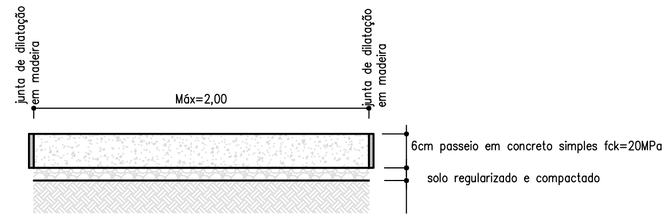


SEÇÃO TRANSVERSAL

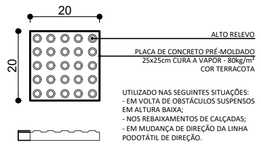

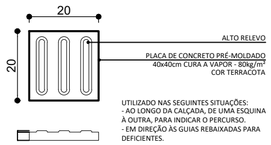

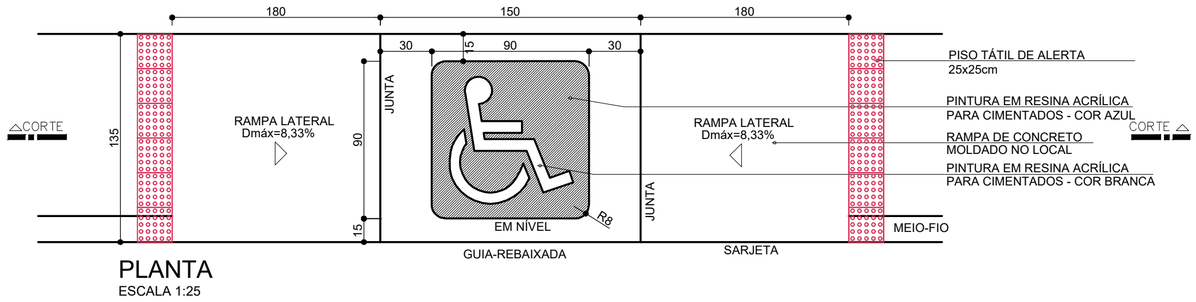

PLANTA
ESCALA 1:25

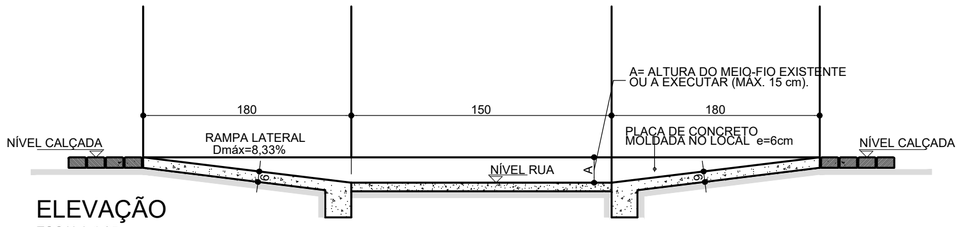

ELEVAÇÃO
ESCALA 1:25

APROVAÇÃO:

PAVIMENTAÇÃO ASFÁLTICA

ENDEREÇO DA OBRA: RUA EDUARDO SCHEIDT – LOT. JARDIM HORIZONTE

RESPONSÁVEL TÉCNICO:


EDENILSON JOSÉ MOLETA
ENGENHEIRO CIVIL CREA-PR: 25648/D

MUNICÍPIO DE IMBITUVA
CNPJ: 76.175.892/0001-23

ÁREA:	QUADRA:	LOTE:	DATA:
687,40 m²			nov/2025

REFERÊNCIA:	ARQUIVO:	UNIDADE:	ESCALA:	FOLHA:
URBANISMO	—	METRO	INDICADA	04/04

A2 594 x 420 mm

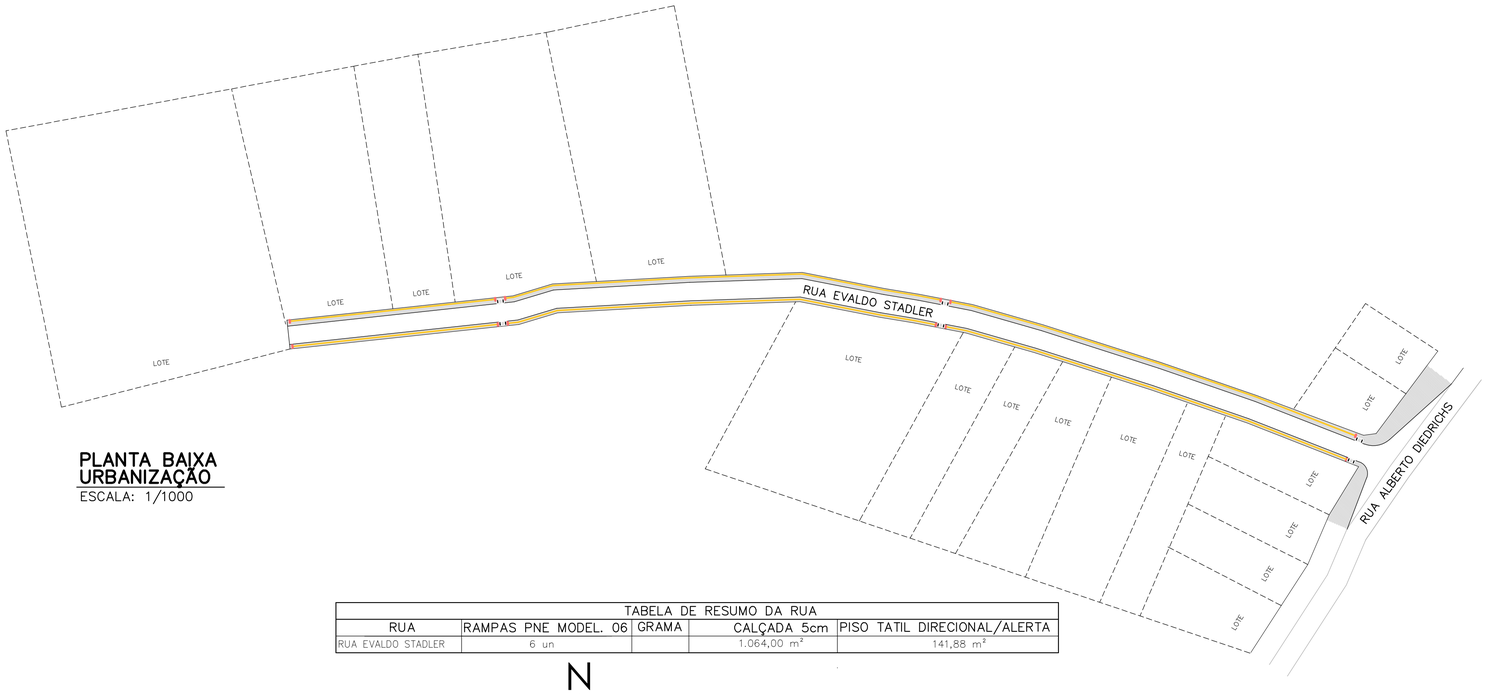



PLANTA BAIXA URBANIZAÇÃO
ESCALA: 1/1000

TABELA DE RESUMO DA RUA				
RUA	RAMPAS PNE MODEL. 06	GRAMA	CALÇADA 5cm	PISO TATIL DIRECIONAL/ALERTA
RUA EVALDO STADLER	6 un		1.064,00 m²	141,88 m²


N

LEGENDA PAVIMENTAÇÃO
CALÇADAS DE e=5 CM
RAMPA DE ACESSIBILIDADE
PISO TATIL DIRECIONAL/ALERTA

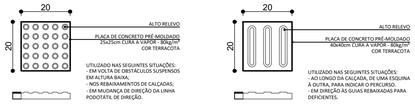


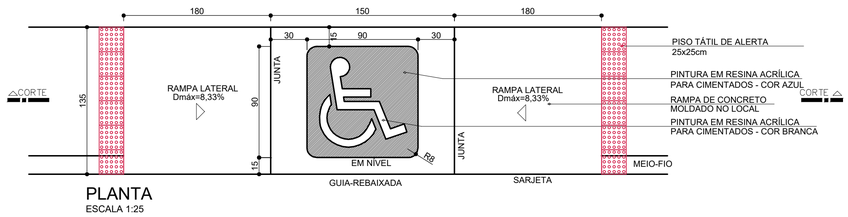

PLANTA
ESCALA 1:25

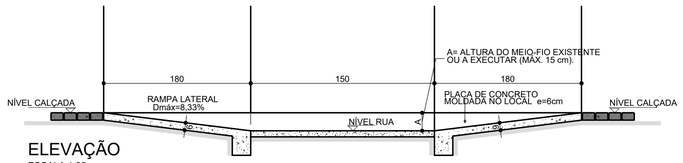


ELEVAÇÃO
ESCALA 1:25

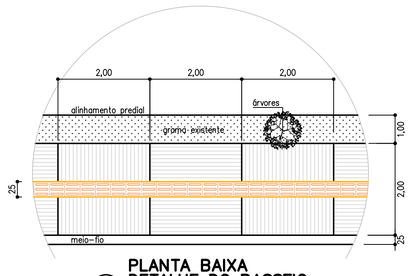

PLANTA BAIXA DETALHE DO PASSEIO
9
ESCALA: 1/50

OBS: Passeio em Concreto Simples, 20MPa, e=5cm
Execução em concretagem alternada
Largura máxima dos quadros=2,00x2,00m

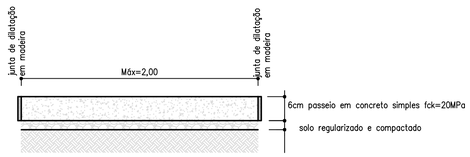

SEÇÃO TRANSVERSAL

APROVAÇÃO:

PAVIMENTAÇÃO ASFÁLTICA

ENDEREÇO DA OBRA: RUA EVALDO STADLER – IMBITUVA PR

RESPONSÁVEL TÉCNICO:

EDENILSON JOSÉ MOLETA
ENGENHEIRO CIVIL CREA-PR: 25648/D

MUNICÍPIO DE IMBITUVA
CNPJ: 76.175.892/0001-23

ÁREA:	QUADRA:	LOTE:	DATA:
2.378,00 m²			nov/2025

REFERÊNCIA:	ARQUIVO:	UNIDADE:	ESCALA:	FOLHA:
URBANIZAÇÃO		METRO	INDICADA	01/01

A1 841 x 594 mm


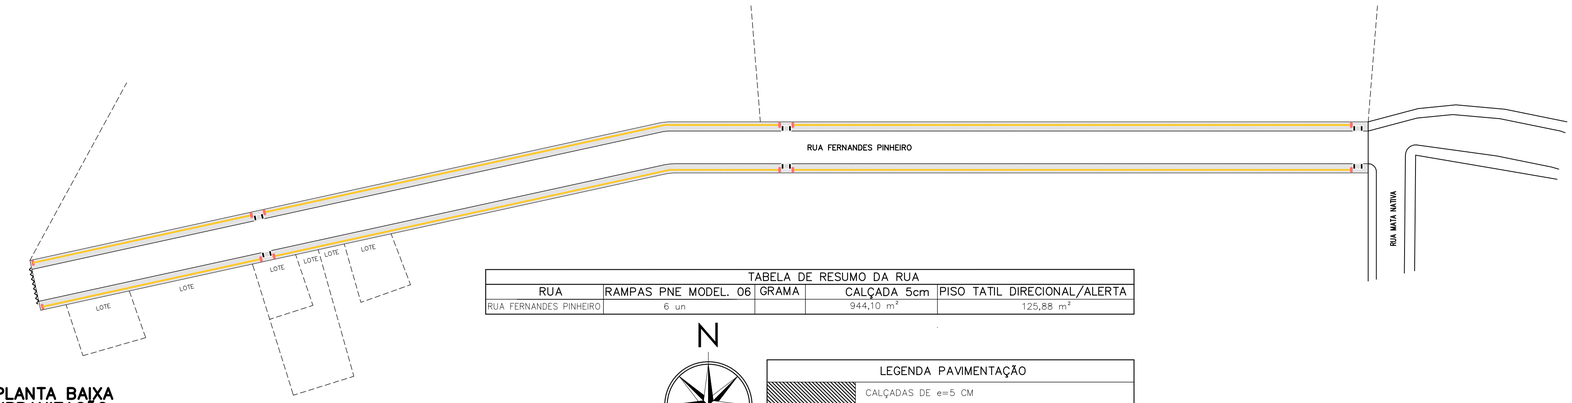



TABELA DE RESUMO DA RUA				
RUA	RAMPAS PNE MODEL. 06	GRAMA	CALÇADA 5cm	PISO TATIL DIRECIONAL/ALERTA
RUA FERNANDES PINHEIRO	6 un		944,10 m²	125,88 m²

N


LEGENDA PAVIMENTAÇÃO
CALÇADAS DE e=5 CM
RAMPA DE ACESSIBILIDADE
PISO TATIL DIRECIONAL/ALERTA

PLANTA BAIXA URBANIZAÇÃO
ESCALA: 1/750

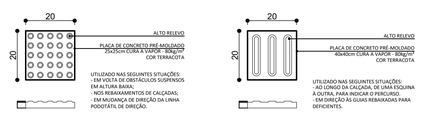


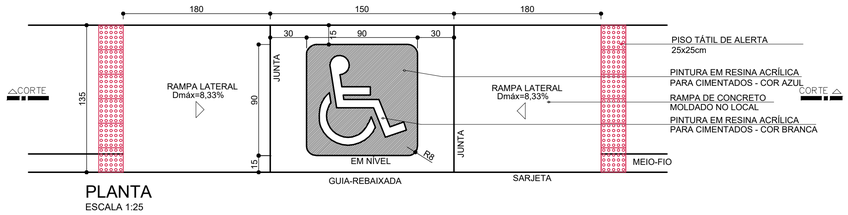

PLANTA
ESCALA 1:25

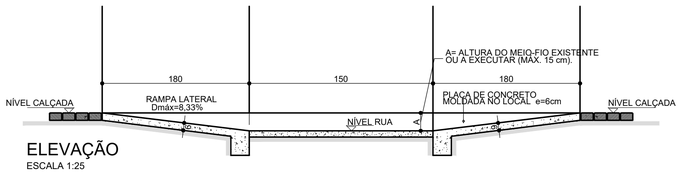


ELEVAÇÃO
ESCALA 1:25

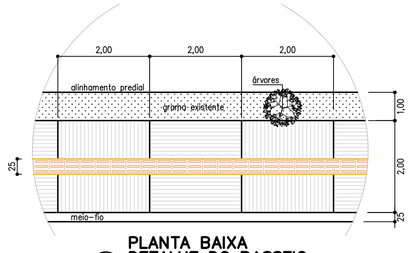

PLANTA BAIXA DETALHE DO PASSEIO
9 ESCALA: 1/50

OBS: Passeio em Concreto Simples, 20MPa, e=5cm
Execução em concretagem alternada
Largura máxima dos quadros=2,00x2,00m

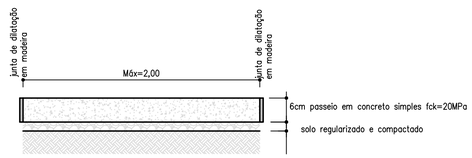

SEÇÃO TRANSVERSAL

APROVAÇÃO:

PAVIMENTAÇÃO ASFÁLTICA

ENDEREÇO DA OBRA: RUA FERNANDES PINHEIRO


EDENILSON JOSÉ MOLETA
ENGENHEIRO CIVIL CREA-PR: 25648/D

SECRETARIA DO PLANEJAMENTO
CNPJ: 76.175.892/0001-23

ÁREA:	QUADRA:	LOTE:	DATA:
2.640,00 m²			nov/2025

REFERÊNCIA:	ARQUIVO:	UNIDADE:	ESCALA:	FOLHA:
URBANIZAÇÃO		METRO	INDICADA	01/01

A1 841 x 594 mm

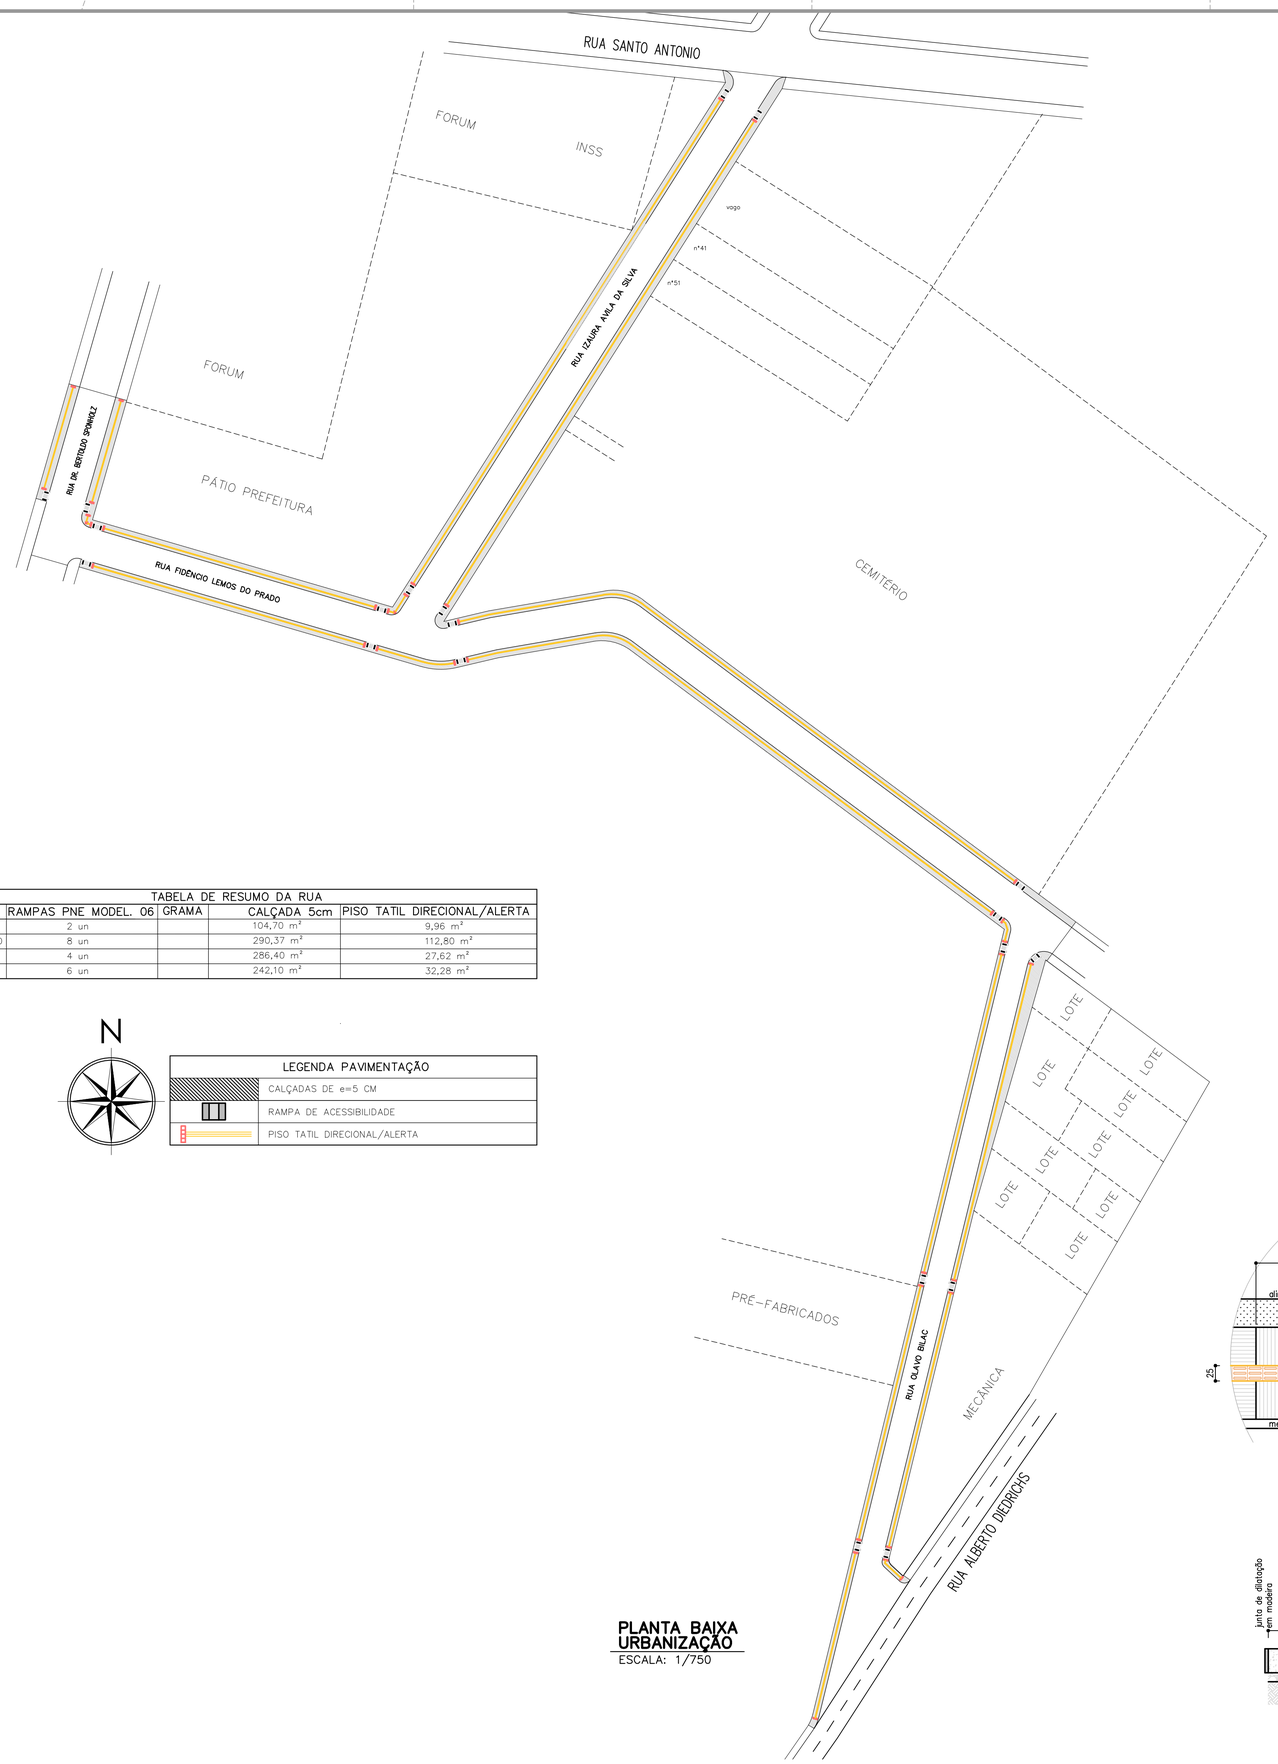


PLANTA BAIXA URBANIZAÇÃO
ESCALA: 1/750

TABELA DE RESUMO DA RUA				
RUA	RAMPAS PNE MODEL. 06	GRAMA	CALÇADA 5cm	PISO TATIL DIRECIONAL/ALERTA
RUA DR. BERTOLDO SPONHOLZ	2 un		104,70 m²	9,96 m²
RUA FIDÊNCIO LEMOS DO PRADO	8 un		290,37 m²	112,80 m²
RUA IZAURA AVILA DA SILVA	4 un		286,40 m²	27,62 m²
RUA OLAVO BILAC	6 un		242,10 m²	32,28 m²


N

LEGENDA PAVIMENTAÇÃO
CALÇADAS DE e=5 CM
RAMPA DE ACESSIBILIDADE
PISO TATIL DIRECIONAL/ALERTA

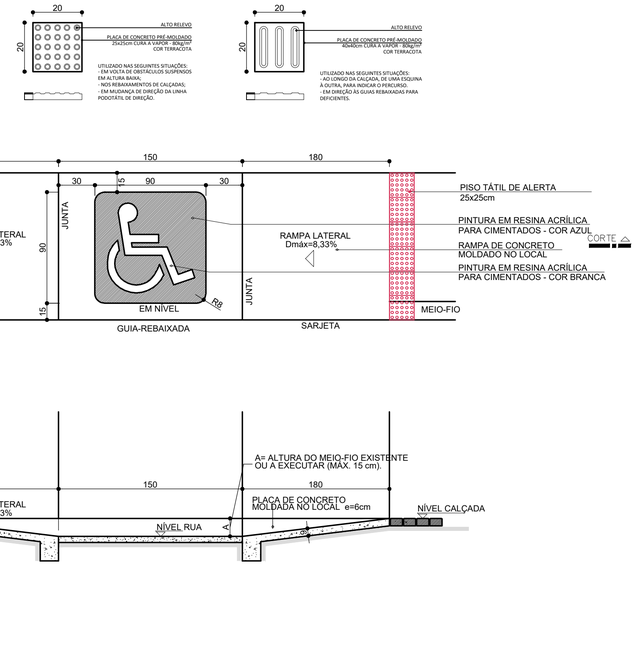


PLANTA
ESCALA 1:25

ELEVAÇÃO
ESCALA 1:25

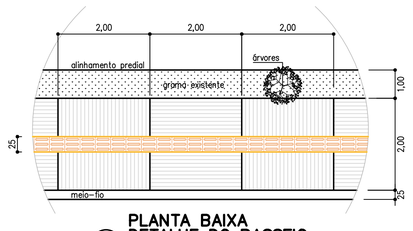

PLANTA BAIXA DETALHE DO PASSEIO
(9) ESCALA: 1/50

OBS: Passeio em Concreto Simples, 20MPa, e=5cm
Execução em concretagem alternada
Largura máxima dos quadros=2,00x2,00m

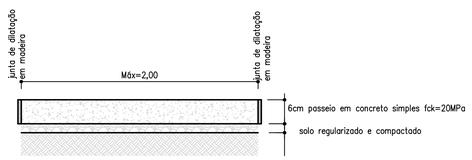

SEÇÃO TRANSVERSAL

APROVAÇÃO:

PAVIMENTAÇÃO ASFÁLTICA

ENDEREÇO DA OBRA: RUAS DR. BERTOLDO SPONHOLZ, FIDÊNCIO LEMOS DO PRADO, IZAURA AVILA DA SILVA E OLAVO BILAC – IMBITUVA PR


RESPONSÁVEL TÉCNICO:
EDENILSON JOSÉ MOLETA
ENGENHEIRO CIVIL CREA-PR: 25648/D

MUNICÍPIO DE IMBITUVA
CNPJ: 76.175.892/0001-23

ÁREA:	QUADRA:	LOTE:	DATA:
5.164,00 m²			nov/2025

REFERÊNCIA:	ARQUIVO:	UNIDADE:	ESCALA:	FOLHA:
URBANIZAÇÃO		METRO	INDICADA	01/01

A1 841 x 594 mm

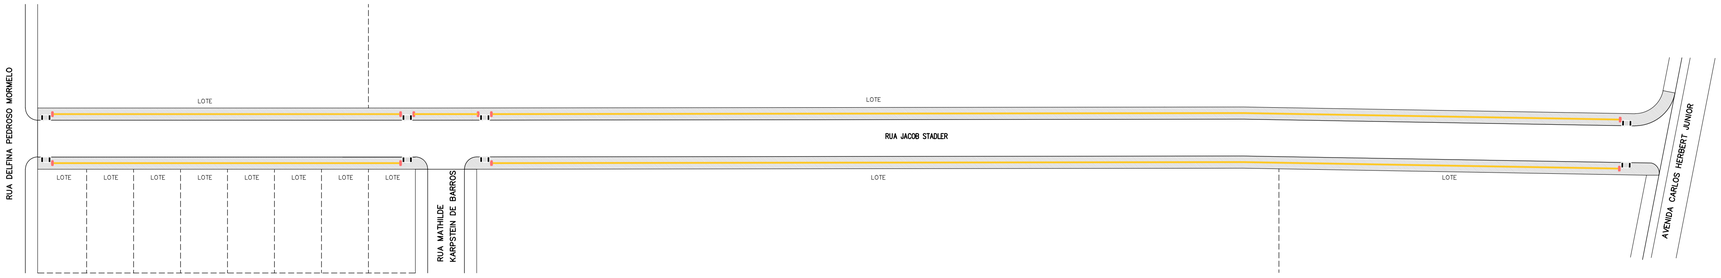



PLANTA BAIXA URBANIZAÇÃO
ESCALA: 1/750

TABELA DE RESUMO DA RUA				
RUA	RAMPAS PNE MODEL. 06	GRAMA	CALÇADA 5cm	PISO TATIL DIRECIONAL/ALERTA
RUA JACOB STADLER	14 un		1.130,25 m²	150,70 m²


N

LEGENDA PAVIMENTAÇÃO
CALÇADAS DE e=5 CM
RAMPA DE ACESSIBILIDADE
PISO TATIL DIRECIONAL/ALERTA

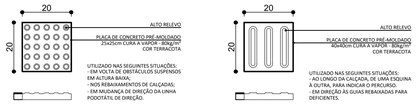


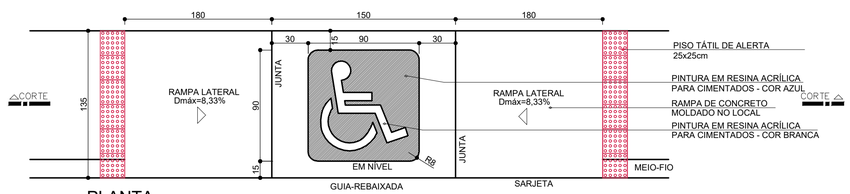

PLANTA
ESCALA 1:25

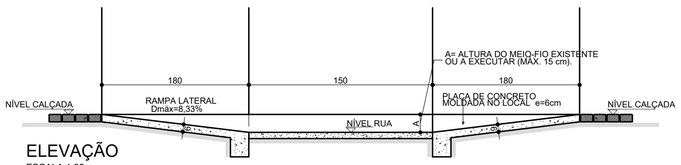


ELEVAÇÃO
ESCALA 1:25

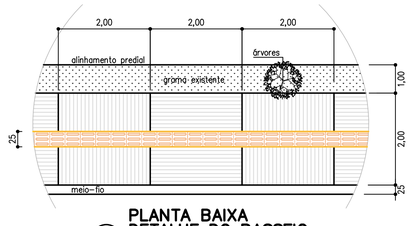

9 PLANTA BAIXA DETALHE DO PASSEIO
ESCALA: 1/50

OBS: Passeio em Concreto Simples, 20MPa, e=5cm
Execução em concretagem alternada
Largura máxima dos quadros=2,00x2,00m

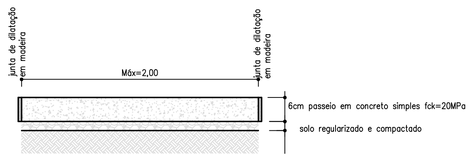

SEÇÃO TRANSVERSAL

APROVAÇÃO:

PAVIMENTAÇÃO ASFÁLTICA

ENDEREÇO DA OBRA: RUA JACOB STADLER – IMBITUVA PR

RESPONSÁVEL TÉCNICO:

EDENILSON JOSÉ MOLETA
ENGENHEIRO CIVIL CREA-PR: 25648/D

MUNICÍPIO DE IMBITUVA
CNPJ: 76.175.892/0001-23

ÁREA:	QUADRA:	LOTE:	DATA:
3.586,50 m²			nov/2025


REFERÊNCIA:	ARQUIVO:	UNIDADE:	ESCALA:	FOLHA:
URBANIZAÇÃO	— —	METRO	INDICADA	01/01

A1 841 x 594 mm



PLANTA BAIXA URBANIZAÇÃO


ESCALA: 1/750

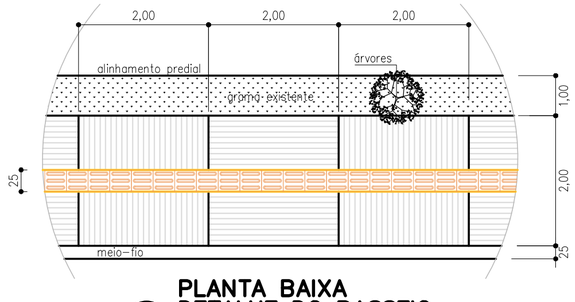

PLANTA BAIXA DETALHE DO PASSEIO

9 ESCALA: 1/50

OBS: Passeio em Concreto Simples, 20MPa, e=5cm
Execução em concretagem alternada
Largura máxima dos quadros=2,00x2,00m

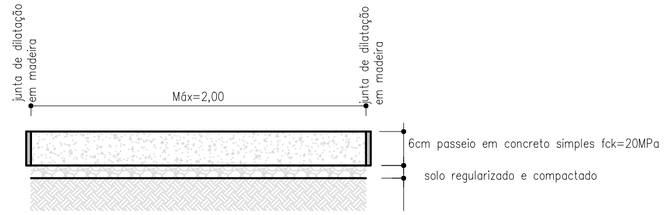

SEÇÃO TRANSVERSAL

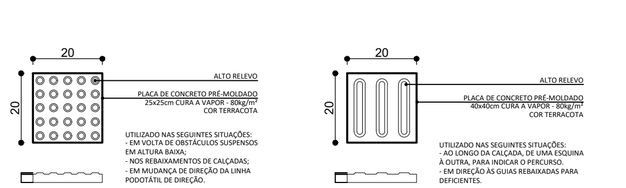


TABELA DE RESUMO DA RUA				
RUA	RAMPAS PNE MODEL. 06	GRAMA	CALÇADA 5cm	PISO TATIL DIRECIONAL/ALERTA
RUA VICENTE BOBATO	–		369,44 m²	70,95 m²
RUA JOAQUIM NOGUEIRA DE LIMA	–		410,00 m²	82,00 m²

N

LEGENDA PAVIMENTAÇÃO	
	CALÇADAS DE e=5 CM
	RAMPA DE ACESSIBILIDADE
	PISO TATIL DIRECIONAL/ALERTA

APROVAÇÃO:

PAVIMENTAÇÃO ASFÁLTICA

ENDEREÇO DA OBRA: RUAS VICENTE BOBATO E JOAQUIM NOGUEIRA DE LIMA – BAIRRO JARDIM TANGARÁ

RESPONSÁVEL TÉCNICO:

EDENILSON JOSÉ MOLETA
ENGENHEIRO CIVIL CREA-PR: 25648/D

MUNICÍPIO DE IMBITUVA
CNPJ: 76.175.892/0001-23

ÁREA:	QUADRA:	LOTE:	DATA:
2.662,02 m²			set/2025

REFERÊNCIA:	ARQUIVO:	UNIDADE:	ESCALA:	FOLHA:
URBANIZAÇÃO	–	METRO	INDICADA	01/01

A2 594 x 420 mm




PLANTA BAIXA
URBANIZAÇÃO
ESCALA: 1/750


TABELA DE RESUMO DA RUA				
RUA	RAMPAS PNE MODEL. 06	GRAMA	CALÇADA 5cm	PISO TATIL DIRECIONAL/ALERTA
RUA LUIZ AFONSO BELTRÃO	2 un		261,45 m²	22,55 m²
RUA LEONEL MEHRET	2 un		155,70 m²	37,68 m²
RUA PREFEITO ANTONIO CAGGIANO	2 un		254,34 m²	37,68 m²

N


LEGENDA PAVIMENTAÇÃO
CALÇADAS DE e=5 CM
RAMPA DE ACESSIBILIDADE
PISO TATIL DIRECIONAL/ALERTA

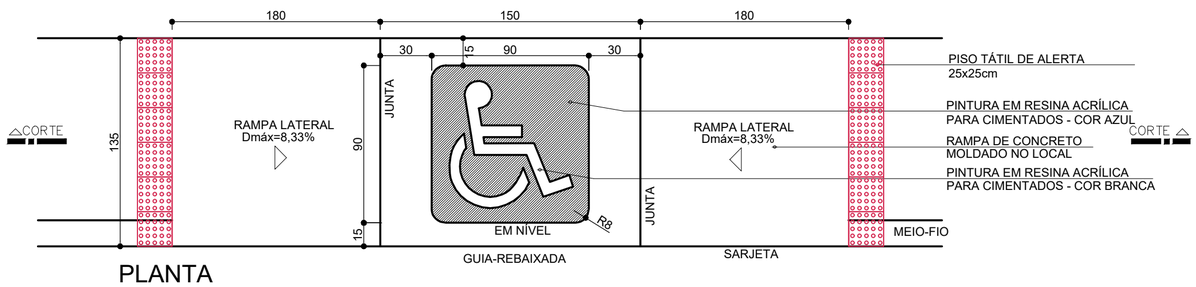

PLANTA
ESCALA 1:25

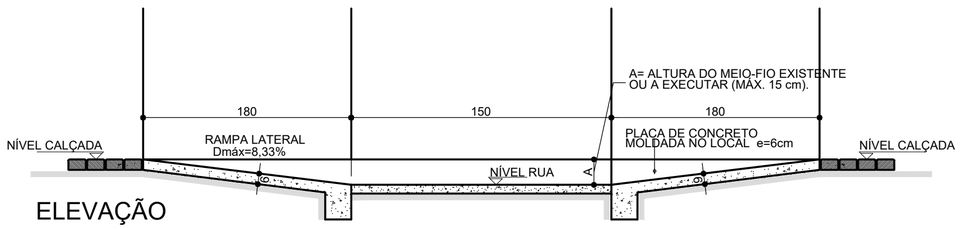


ELEVAÇÃO
ESCALA 1:25

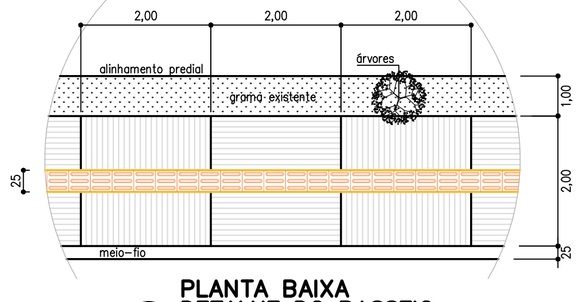



PLANTA BAIXA
DETALHE DO PASSEIO
9
ESCALA: 1/50

OBS: Passeio em Concreto Simples, 20MPa, e=5cm
Execução em concretagem alternada
Largura máxima dos quadros=2,00x2,00m

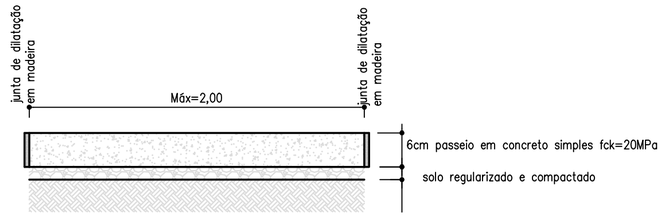

SEÇÃO TRANSVERSAL

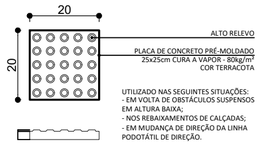

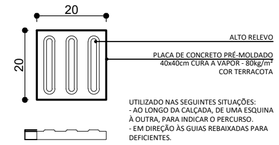

APROVAÇÃO:

PAVIMENTAÇÃO ASFÁLTICA

ENDEREÇO DA OBRA: RUAS LUIZ AFONSO BELTRÃO, LEONEL MEHRET, PREFEITO ANTONIO CAGGIANO

RESPONSÁVEL TÉCNICO:

EDENILSON JOSÉ MOLETA
ENGENHEIRO CIVIL CREA-PR: 25648/D

MUNICÍPIO DE IMBITUVA
CNPJ: 76.175.892/0001-23

ÁREA:	QUADRA:	LOTE:	DATA:
1.233,27 m²			nov/2025

REFERÊNCIA:	ARQUIVO:	UNIDADE:	ESCALA:	FOLHA:
URBANIZAÇÃO		METRO	INDICADA	01/01

A2 594 x 420 mm