
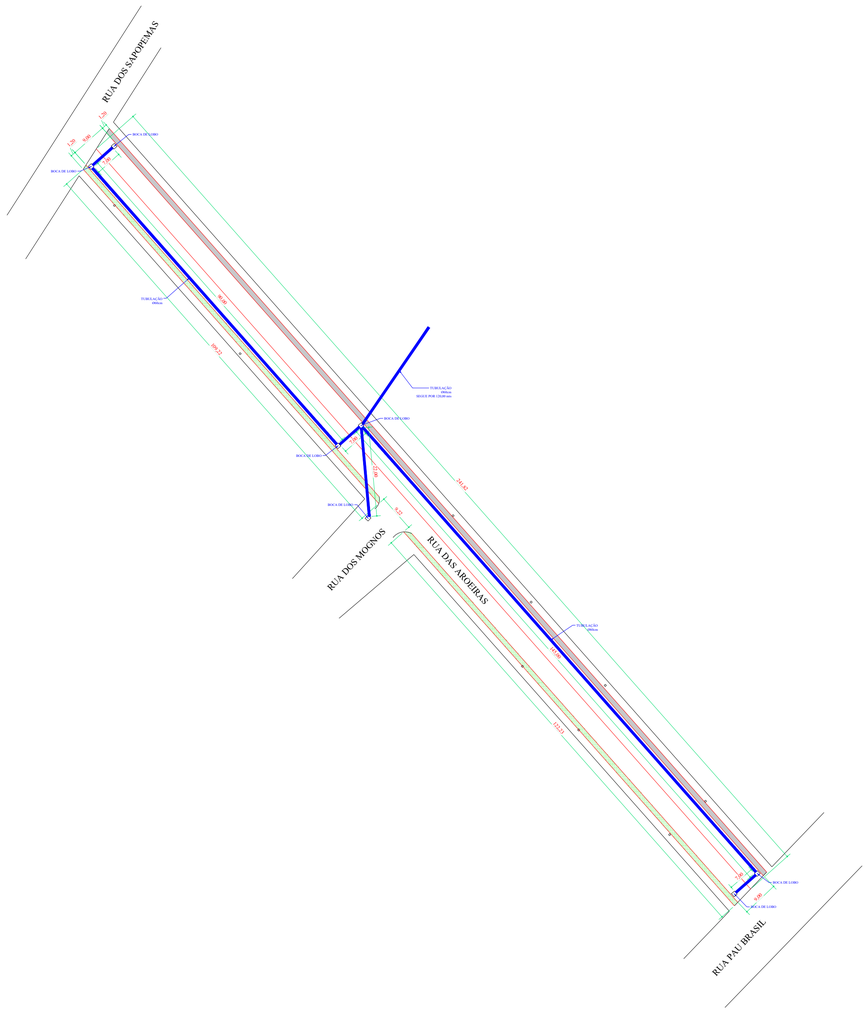



PLANTA BAIXA - RUA DAS AROEIRAS
RECAPE EM CBUQ ESCALA 1:750

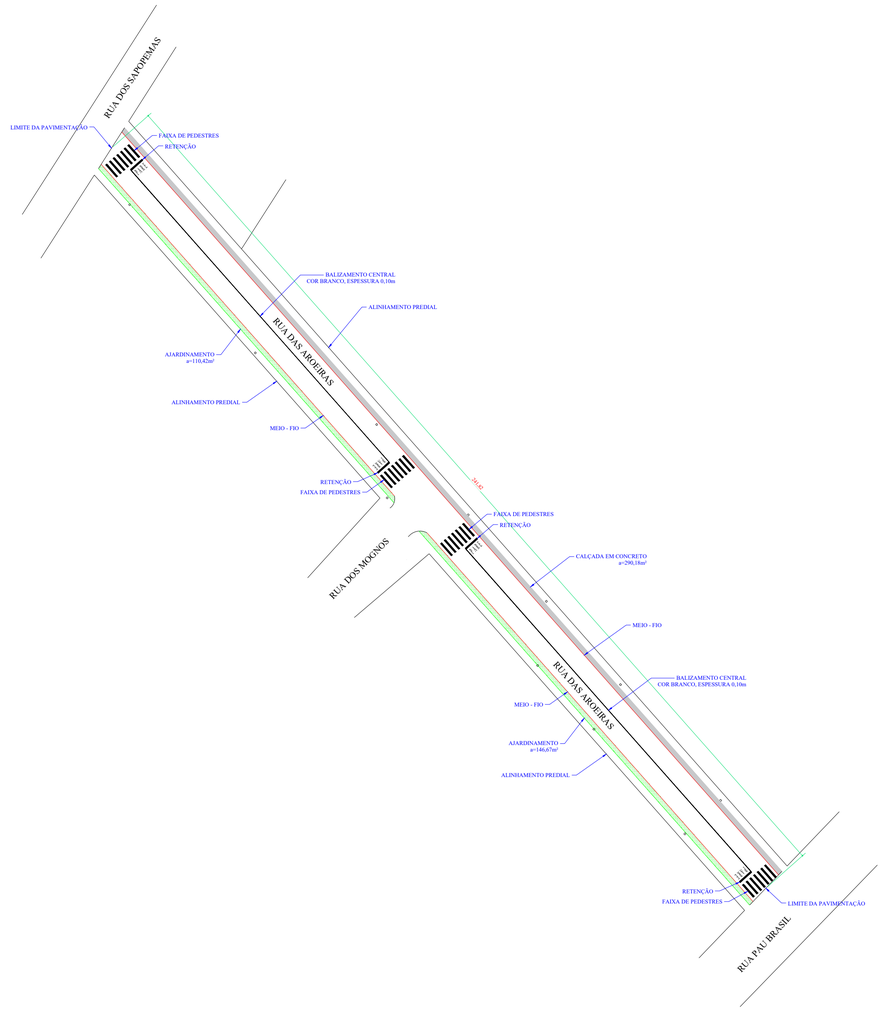


PLANTA BAIXA - RUA DAS AROEIRAS
ESCALA 1:750

LEGENDA


FAIXA DE PEDESTRES E RETENÇÕES COR BRANCO	51,20 M2
BALIZAMENTO CENTRAL COR BRANCO ESPESSURA = 0,10m	20,11 M2
FAIXA DE ESTACIONAMENTO COR BRANCO ESPESSURA = 0,10m	0,00 M2
INDICAÇÃO DE PARADA OBRIGATÓRIA COR BRANCO (A=3,00m2)	12,00 M2
TOTAL DE TINTAS	83,31 M2

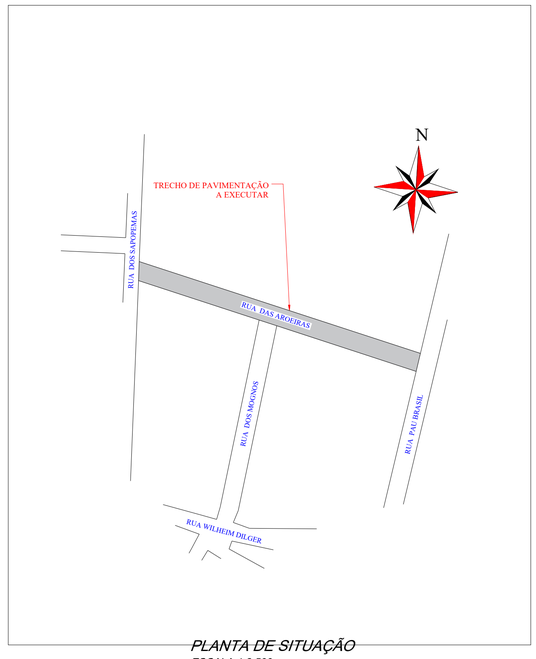


PLANTA DE SITUAÇÃO
ESCALA 1:2.500

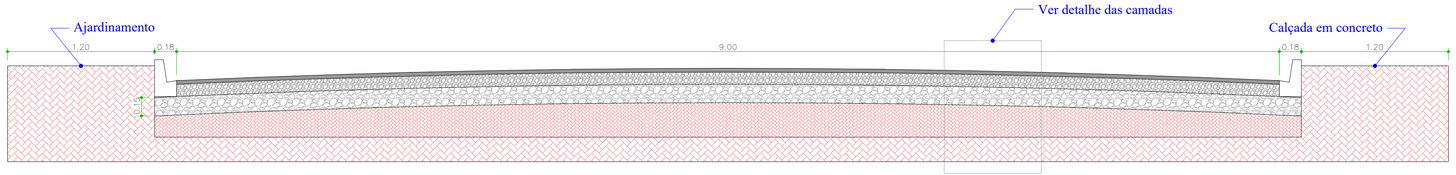

SEÇÃO TRANSVERSAL
ESCALA 1:25

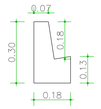

DETALHE DO MEIO-FIO
ESCALA 1:15

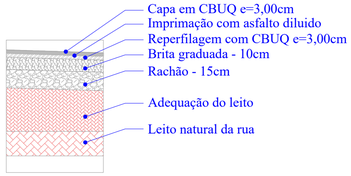

DETALHE DAS CAMADAS
ESCALA 1:25

APROVAÇÃO

EXTENSÃO:	241,82 ml		
ÁREA DE PAVIMENTAÇÃO:	2.176,38 m²		
TUBULAÇÃO: 398,00 mts Ø60cm	TRECHO 01		

CONTEÚDO: PROJETO COMPLETO

LOCAL: PINHÃO - PR	TÍTULO: PROJETO DE IMPLANTAÇÃO RECAPE EM CBUQ (concreto betuminoso usinado a quente)	PRANCHA: UNICA
ESCALA: INDICADAS	OBRA: RUA DAS AROEIRAS - PARQUE INDUSTRIAL TRECHO ENTRE: RUA DAS SAPOPEMAS E RUA PAU BRASIL	ARQUIVO DIGITAL: Rua das Aroeiras
DATA: JULHO / 2026	PROPRIETÁRIO: PREFEITURA M. DE PINHÃO - CNPJ N.º 76.178.011/0001-28	ÚLTIMA ATUALIZAÇÃO: JULHO / 2026
DESENHO: Silverio Junior		

RESP. P/ PROJETO:
Luiz Carlos Taborda Ribas
Eng.º Civil - CREA 22.545-D/PR

RESP. P/ EXECUÇÃO:

PREFEITURA MUNICIPAL DE PINHÃO
AV. TRIFON HANYSZ,220 - FONE-(042) 3677-8400
CEP: 85170-000 - PINHÃO - PARANÁ

ADMINISTRAÇÃO:
VALDECIR BIASEBETTI
PREFEITO MUNICIPAL
GESTÃO 2021/2024

A1 841 x 594 mm