

LEGENDA


	FAIXA DE PEDESTRES E RETENÇÕES COR BRANCO	25,60 M2
	BALIZAMENTO CENTRAL COR BRANCO ESPESSURA = 0,10m	15,40 M2
	FAIXA DE ESTACIONAMENTO COR BRANCO ESPESSURA = 0,10m	0,00 M2
PARE	INDICAÇÃO DE PARADA OBRIGATÓRIA COR BRANCO (A=3,00m2)	6,00 M2
	TOTAL DE TINTAS	46,00 M2

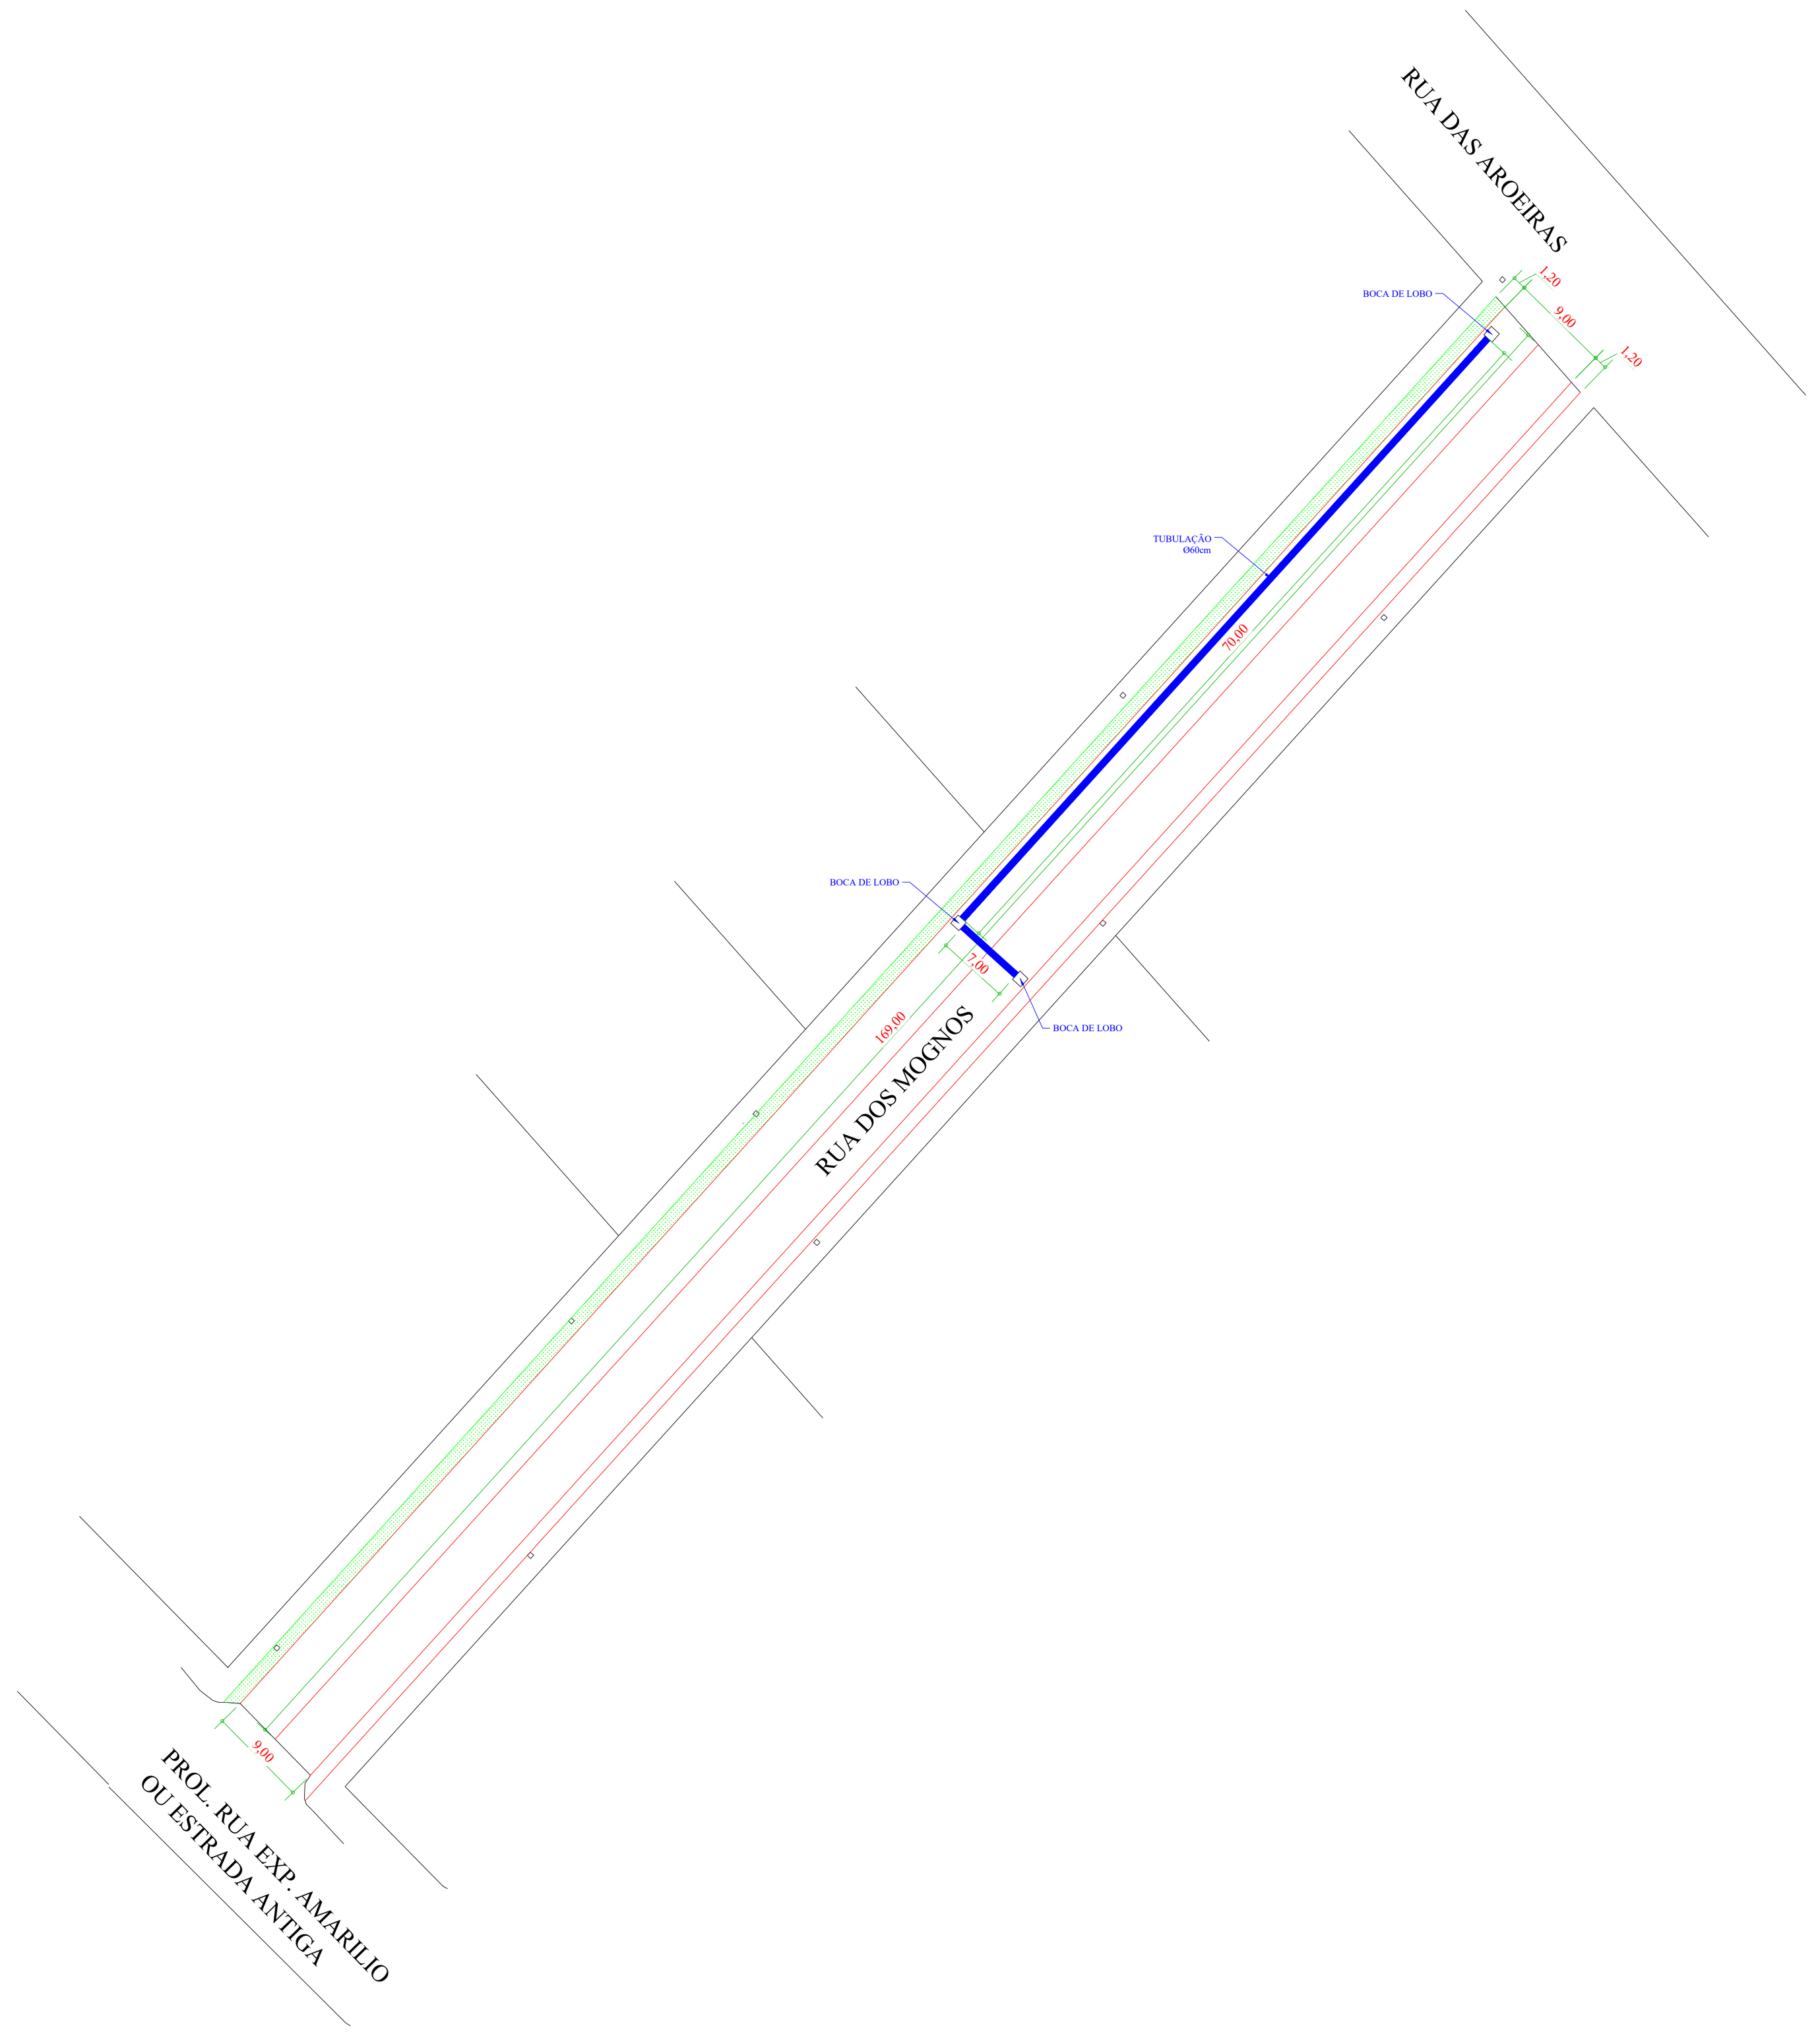


PLANTA BAIXA - RUA DOS MOGNOS
RECAPE EM CBUQ ESCALA 1:750

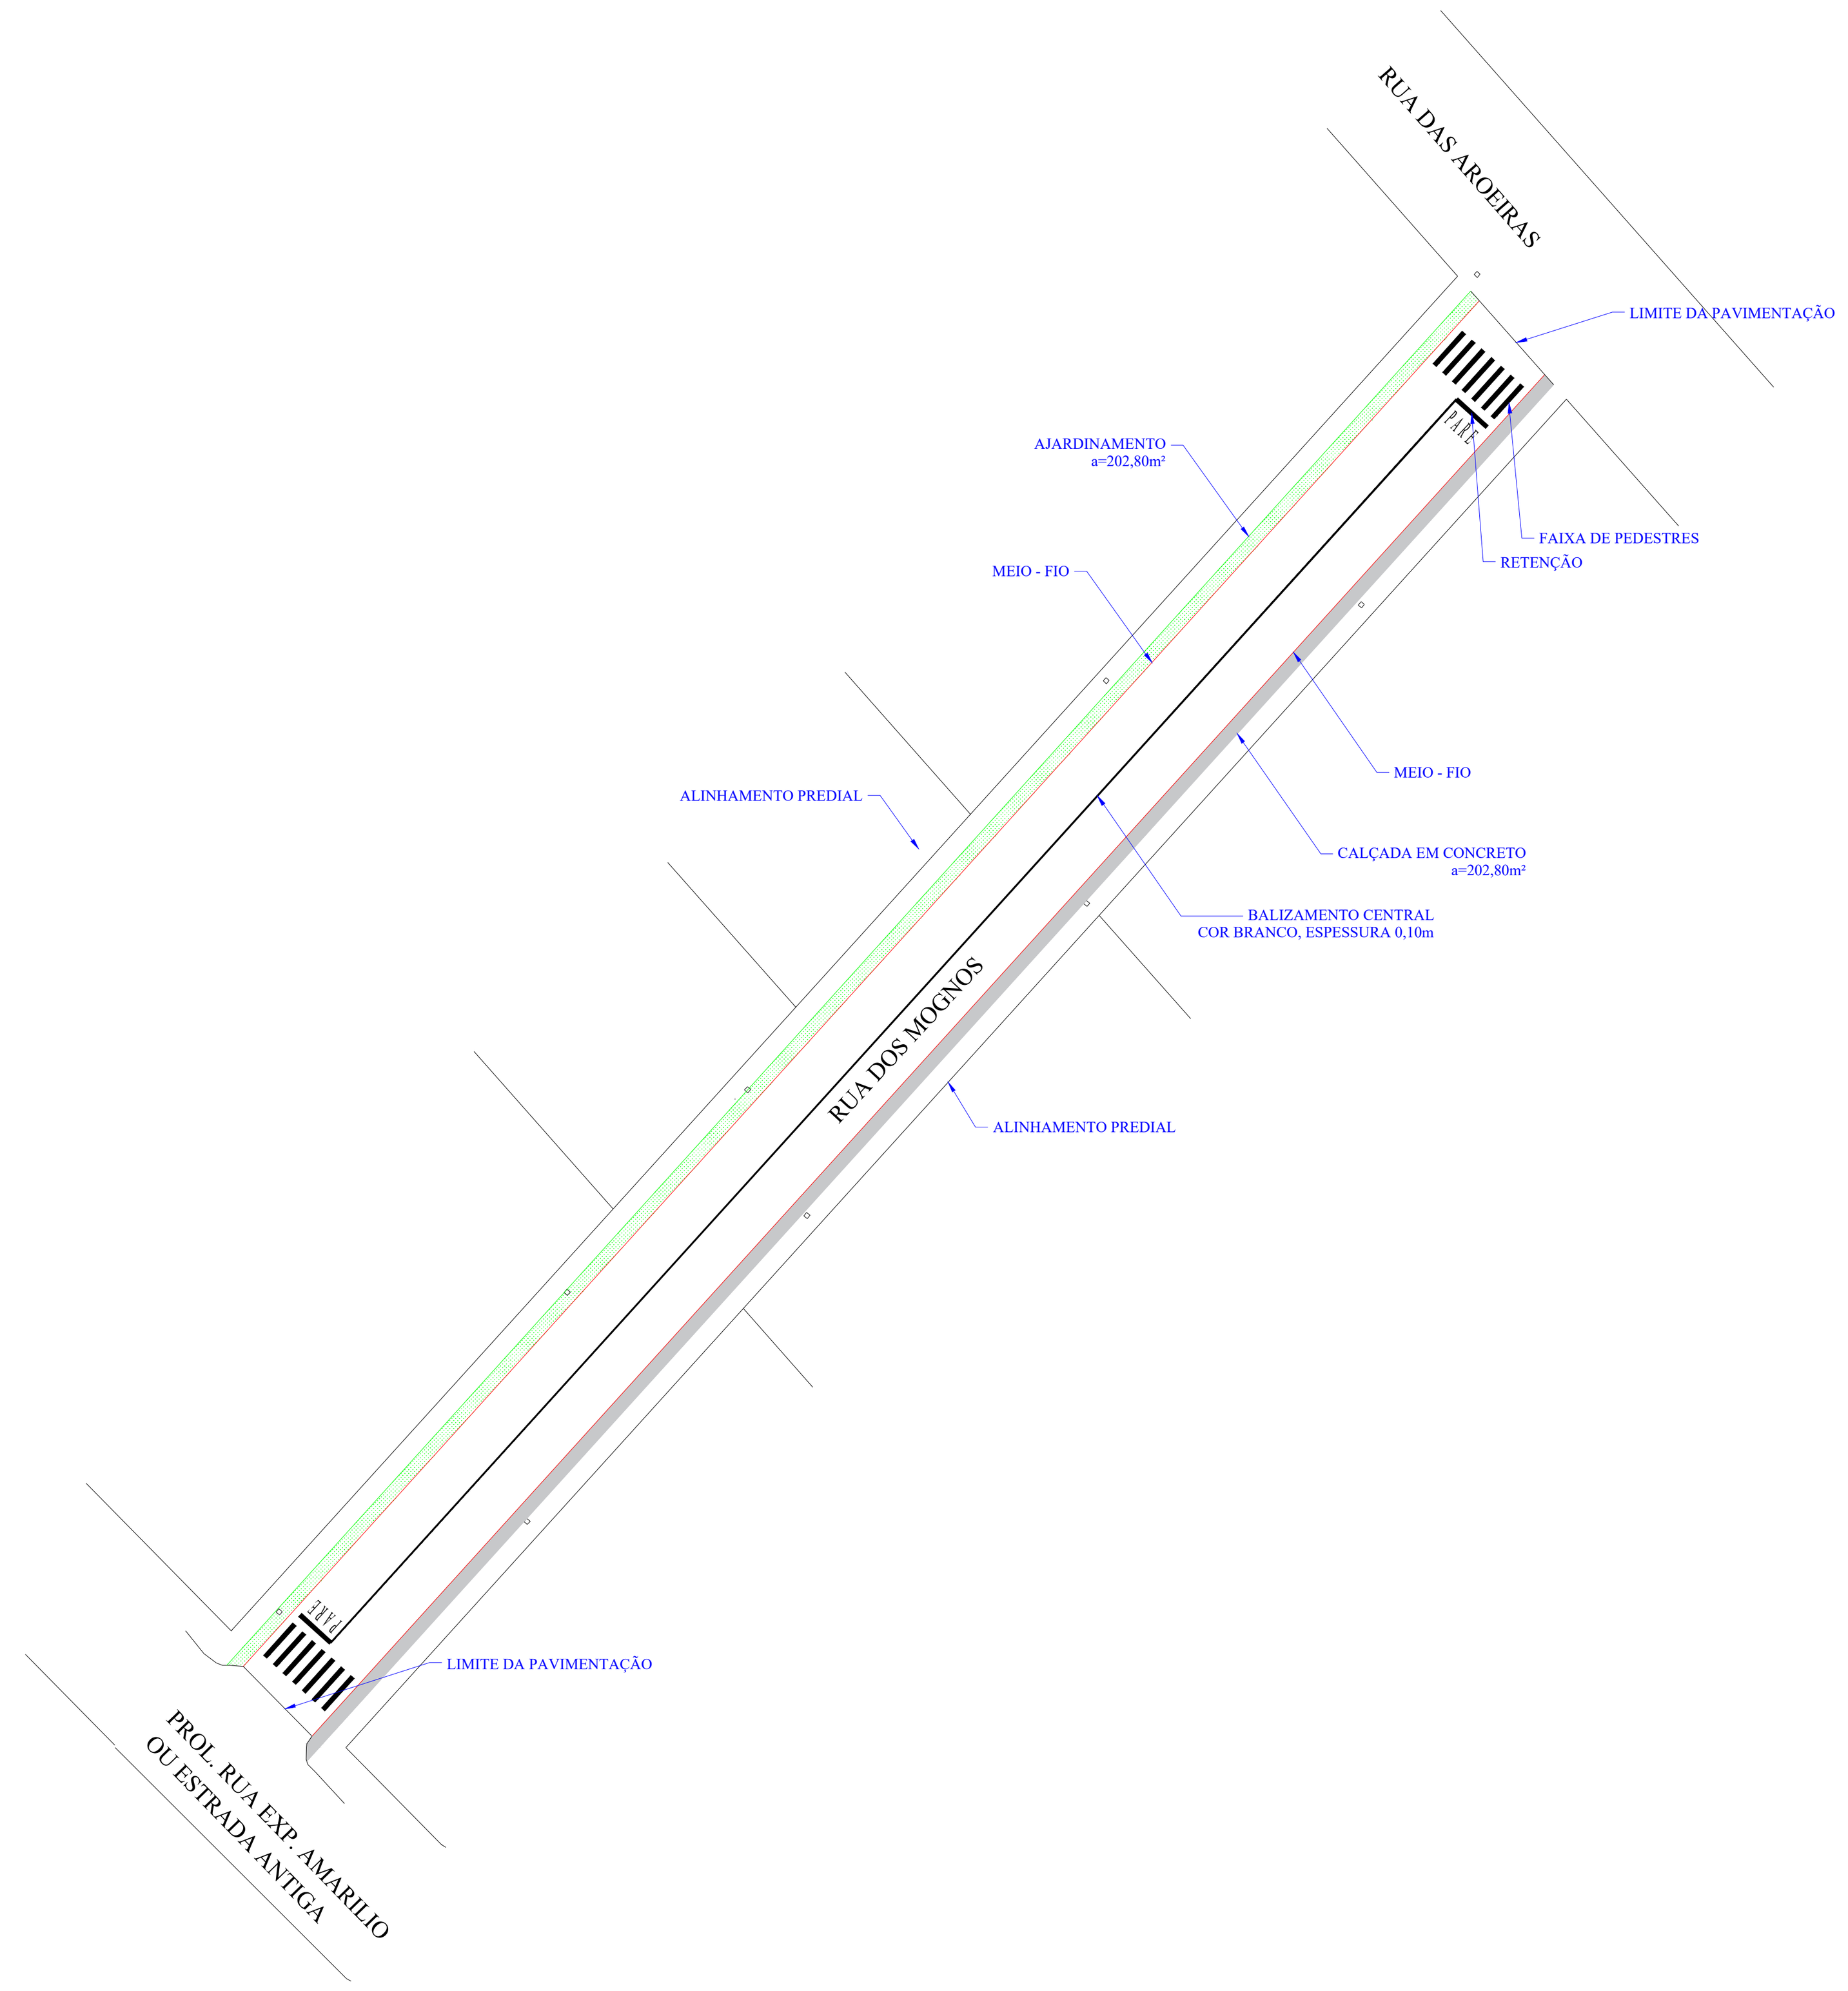


PLANTA BAIXA - RUA DOS MOGNOS
ESCALA 1:750

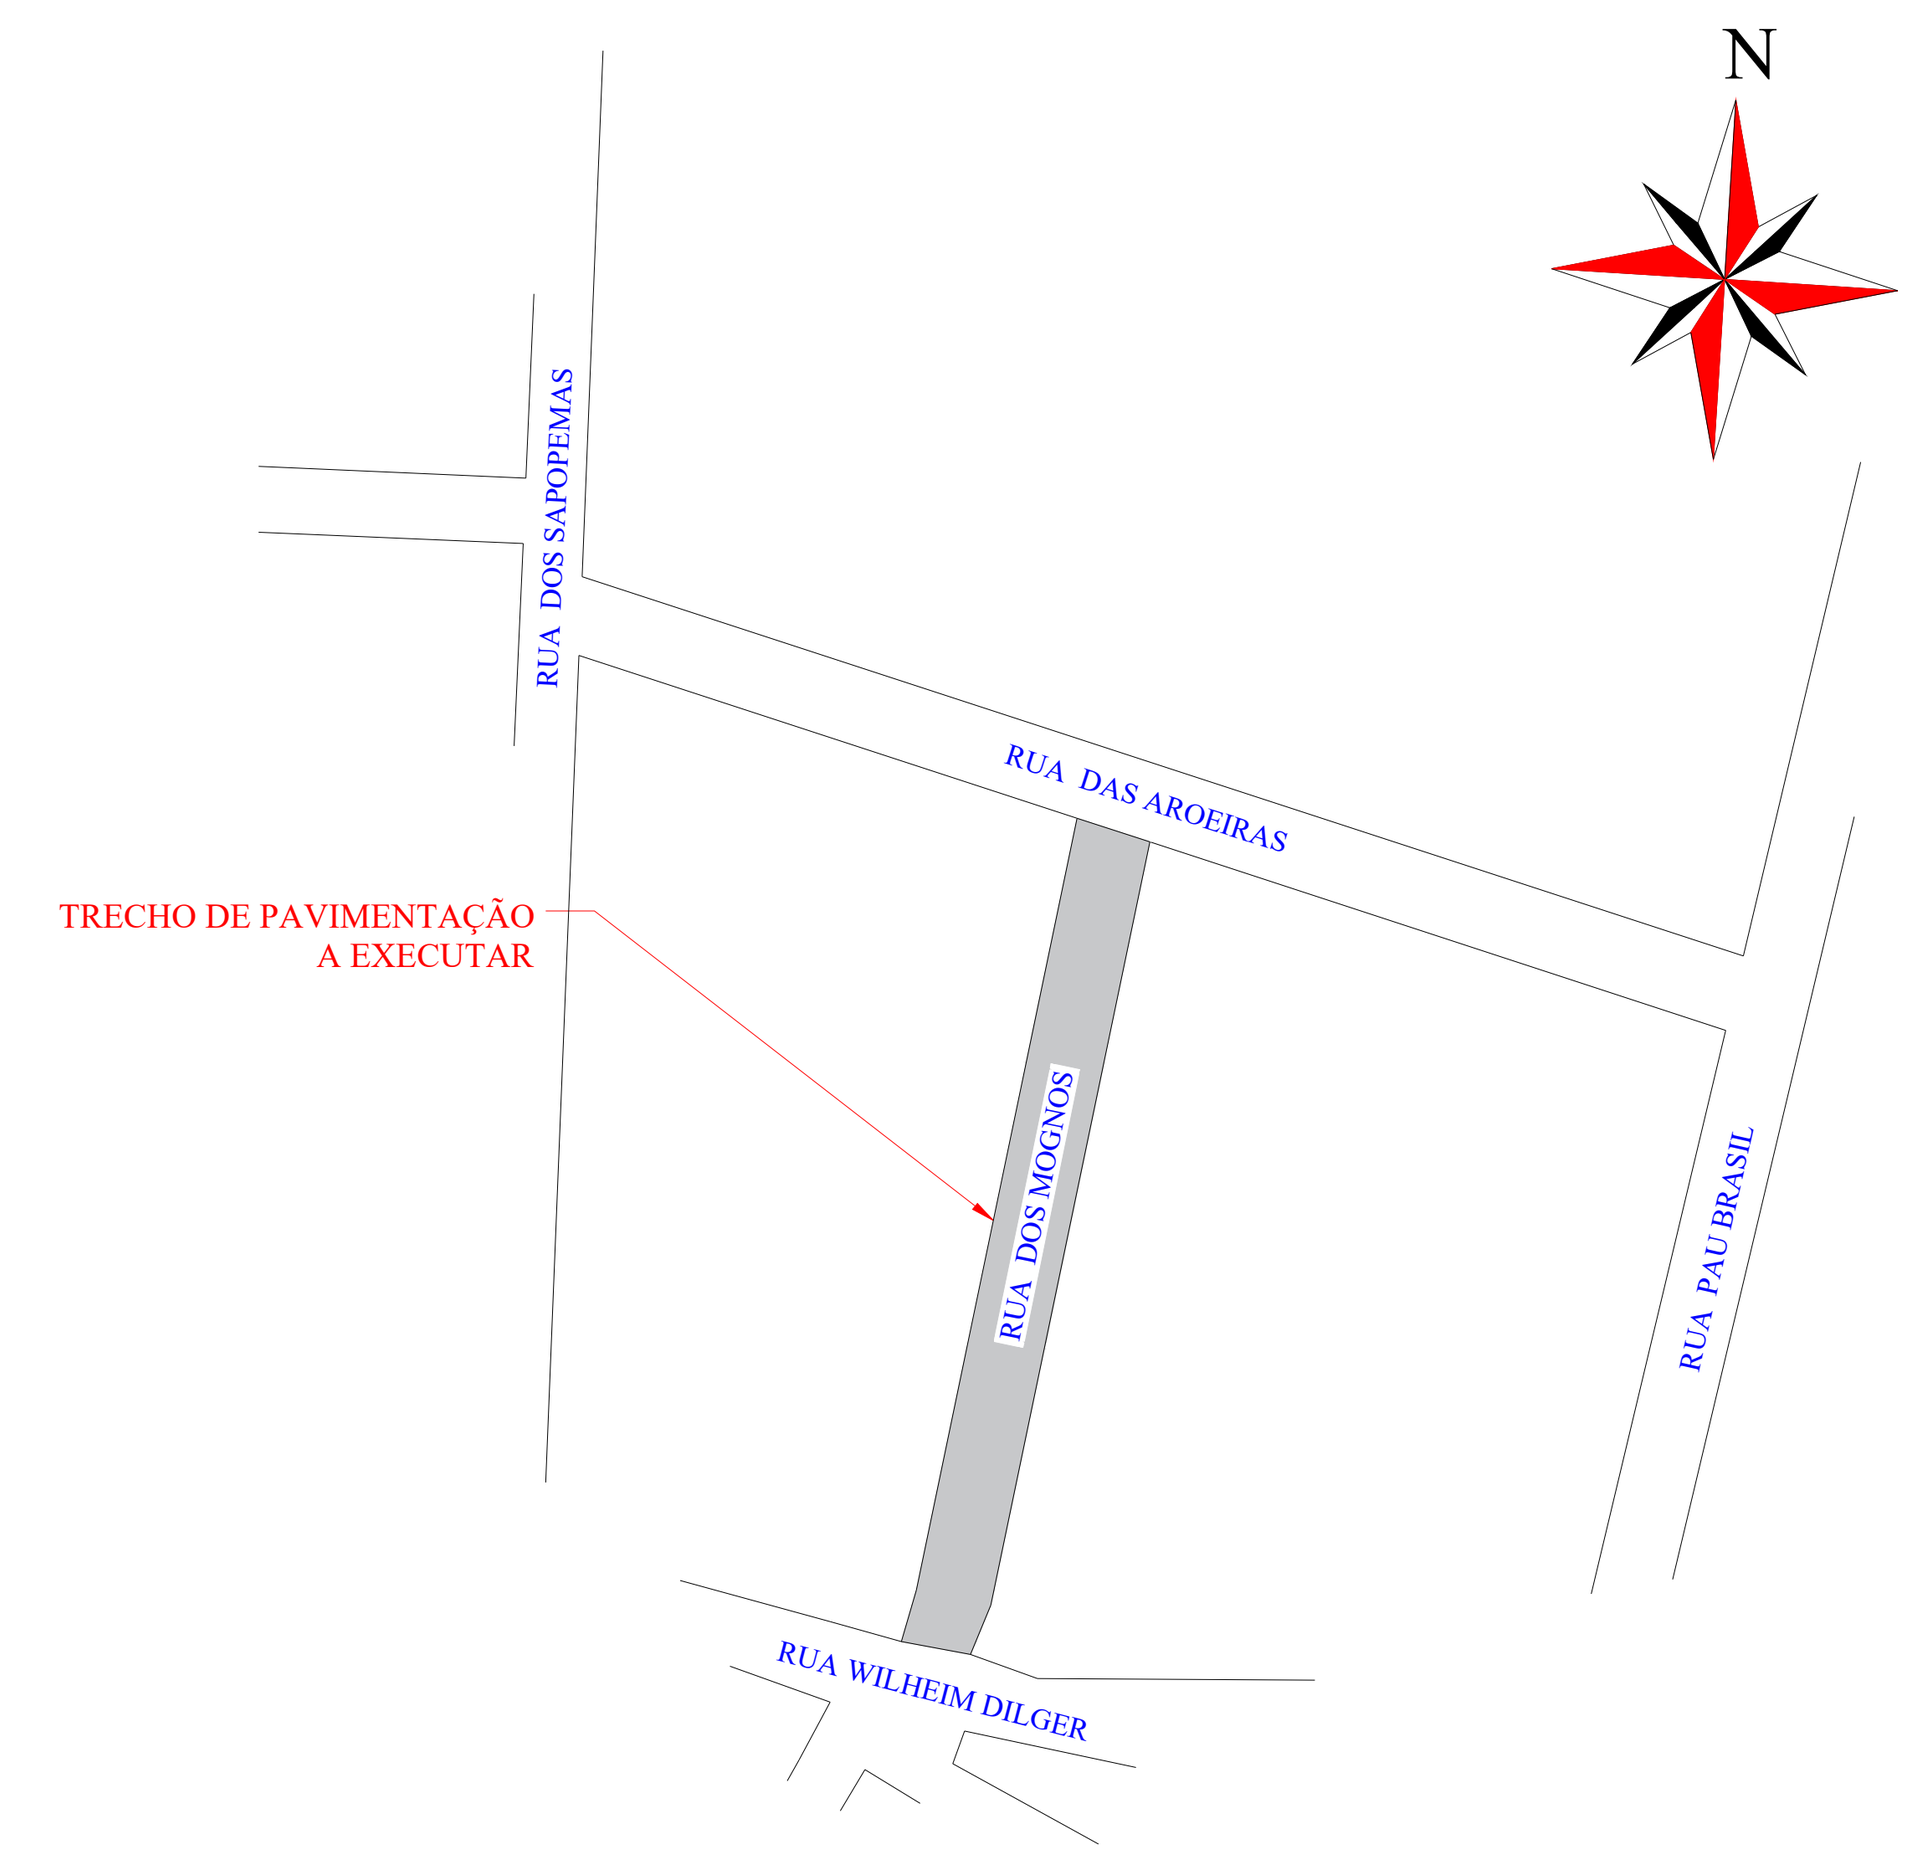


PLANTA DE SITUAÇÃO
ESCALA 1:2.500

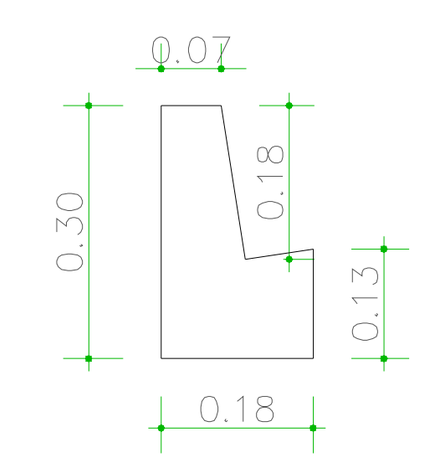

DETALHE DO MEIO-FIO
ESCALA 1:10

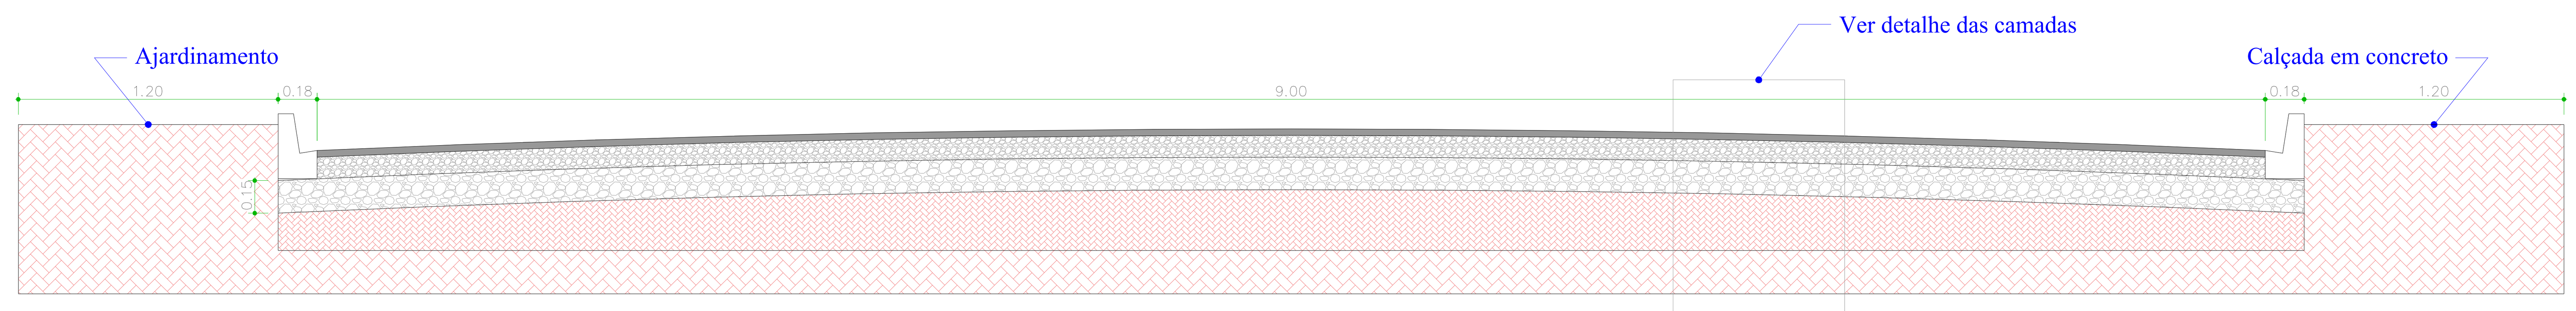

SEÇÃO TRANSVERSAL
ESCALA 1:25

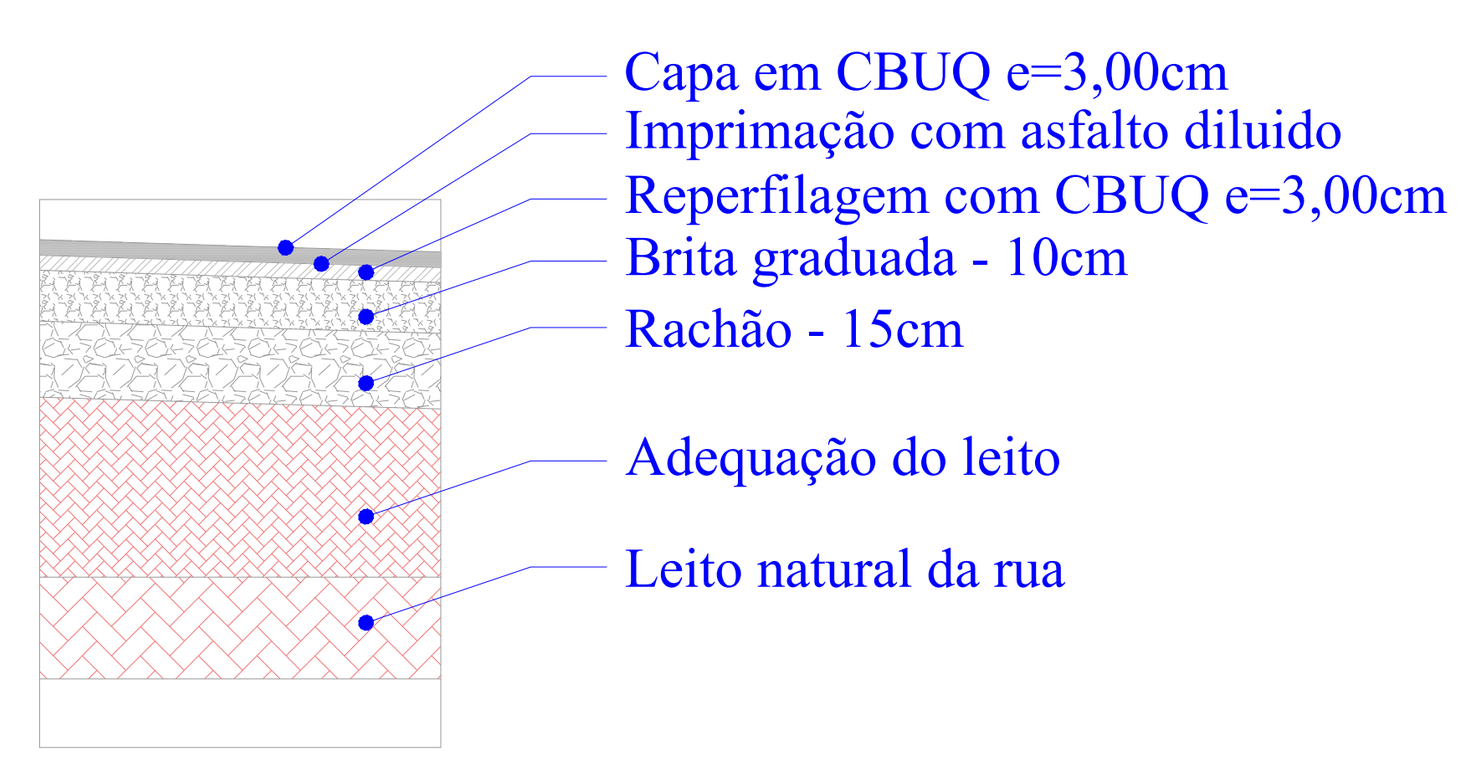

DETALHE DAS CAMADAS
ESCALA 1:25

APROVAÇÃO

EXTENSÃO:	169,00 ml		
ÁREA DE PAVIMENTAÇÃO:	1.521,00 m²		
TUBULAÇÃO: 77,00 mts Ø 60cm	TRECHO 01		

CONTEÚDO: PROJETO COMPLETO

LOCAL: PINHÃO - PR	TÍTULO: PROJETO DE IMPLANTAÇÃO RECAPE EM CBUQ (concreto betuminoso usinado a quente)	PRANCHA: UNICA
ESCALA: INDICADAS	OBRA: RUA DOS MOGNOS - PARQUE INDUSTRIAL TRECHO ENTRE: RUA DAS AROEIRAS E RUA WILHEIM DILGER	ARQUIVO DIGITAL: Rua dos Mognos
DATA: JULHO / 2026	PROPRIETÁRIO: PREFEITURA M. DE PINHÃO - CNPJ N.º 76.178.011/0001-28	ÚLTIMA ATUALIZAÇÃO: JULHO / 2026
DESENHO: Silverio Junior		

RESP. P/ PROJETO:
Luiz Carlos Taborda Ribas
Eng.º Civil - CREA 22.545-D/PR

RESP. P/ EXECUÇÃO:

PREFEITURA MUNICIPAL DE PINHÃO
AV. TRIFON HANYSZ,220-FONE-(042) 3677-8400
CEP: 85170-000 - PINHÃO - PARANÁ

ADMINISTRAÇÃO:
VALDECIR BIASEBETTI
PREFEITO MUNICIPAL
GESTÃO 2021/2024

A1 841 x 594 mm