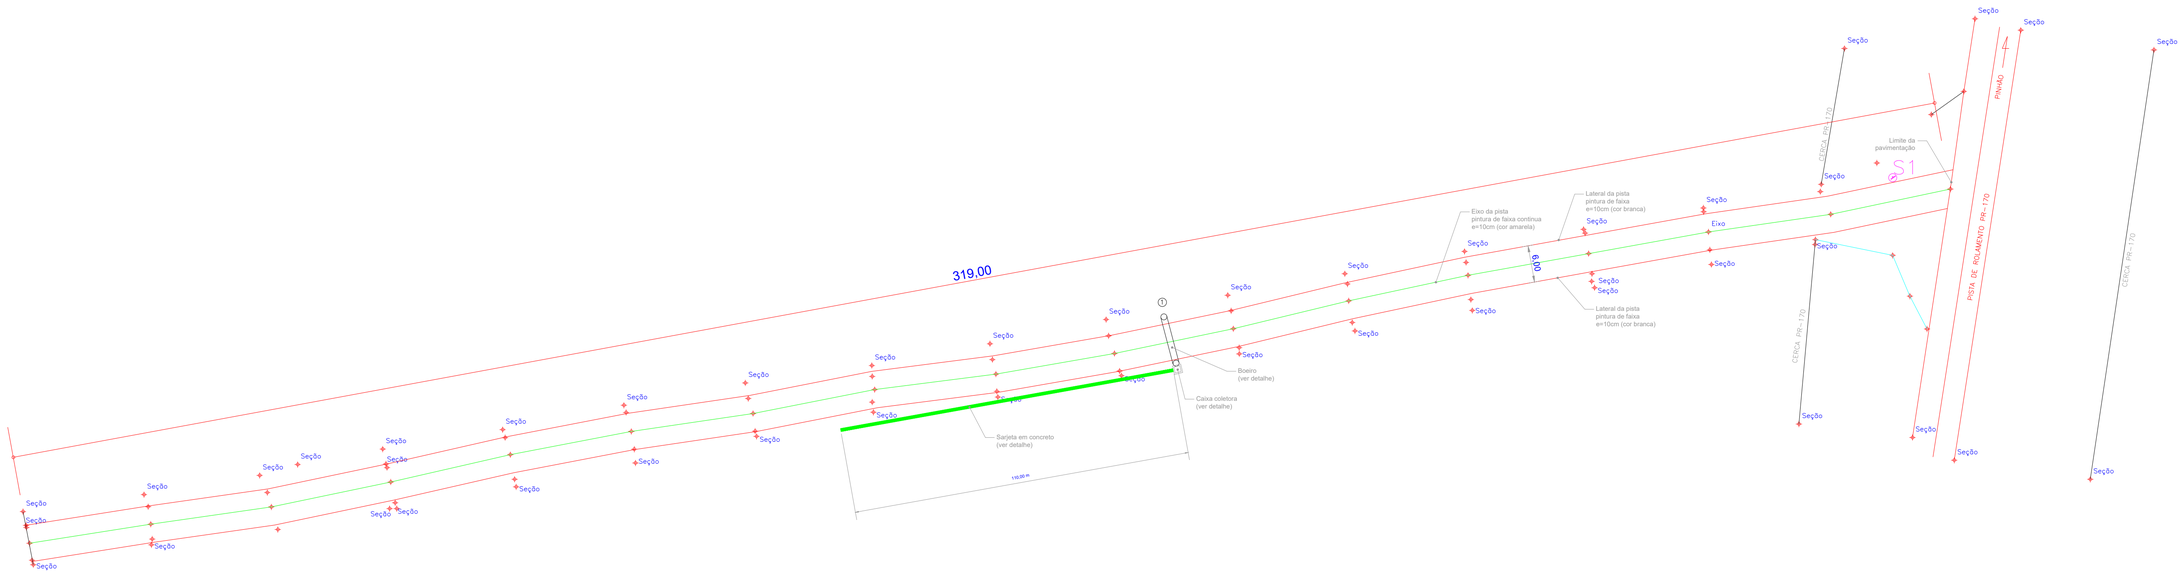



PLANTA BAIXA DO TRECHO 01


ESCALA: 1:500


Nº DO TRECHO	EXTENSÃO	ÁREA EM M2
01	319,00 ml	1.914,00 m²
02	458,00 ml	2.748,00 m²
03	458,00 ml	2.748,00 m²
04	537,00 ml	3.222,00 m²
05	433,00 ml	2.598,00 m²
TOTAL >>>>>>>>	2.205,00 ml	13.230,00 M2

DETALHES DOS BOEIROS

ESCALA: 1:50

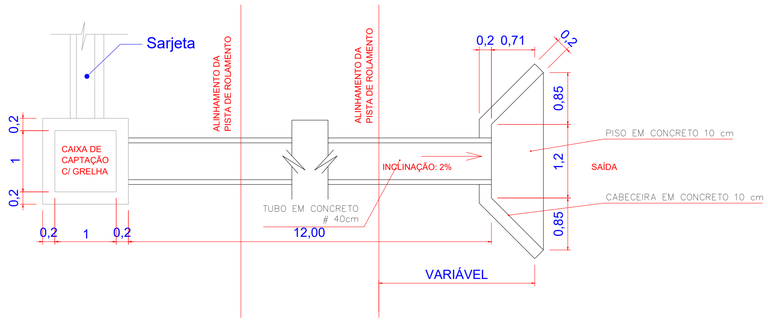


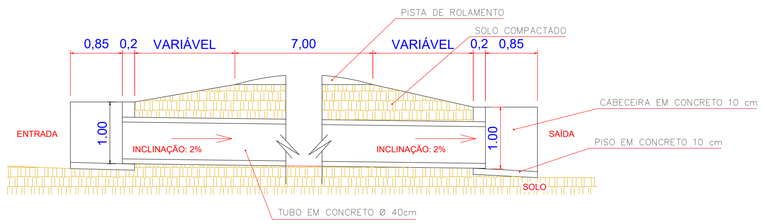

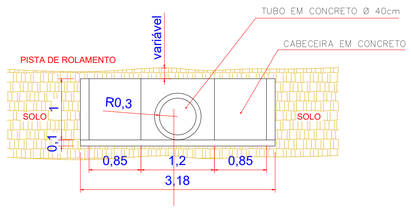


DETALHE DA CAIXA DE CAPTAÇÃO

ESCALA: 1:20

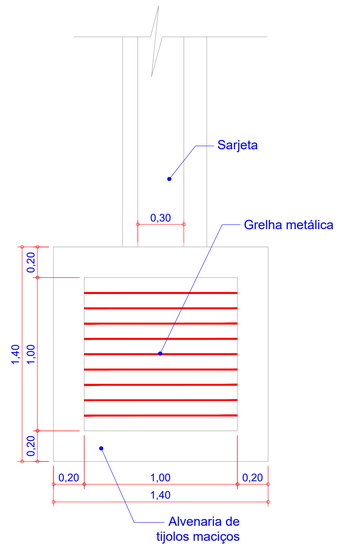

PLANTA BAIXA

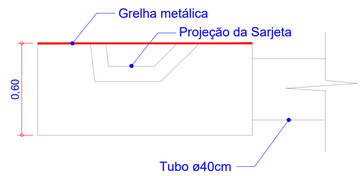

VISTA EM CORTE

Extensão - 2.205,00 metros
Pavimentação - 13.230,00 m²

APROVAÇÃO

OBS

CARIMBO DA PREFEITURA

local: Pinhão - Pr
Faxinal dos Ribeiros

escala: INDICADA

data: Março / 2024

projetista: Silverio Junior

finalidade e endereço da obra:
PAVIMENTAÇÃO EM C.B.U.Q.
(Concreto Betuminoso Usinado a Quente)
Estrada do Aterro Sanitario Municipal
Faxinal dos Ribeiros

folha: **1/7**

proprietario:
Prefeitura Municipal de Pinhão
CNPJ: 76.178.011/0001-28

arquivo digital: Aterro.dwg

Ultima Atualização: Novembro / 2026

PROJETO DE IMPLANTAÇÃO

Resp.p/ Projeto:
Luiz Carlos Taborda Ribas
Assinado de forma digital por Luiz Carlos Taborda Ribas
Dados: 2026.11.06 08:44:35 -03'00'
Luiz Carlos Taborda Ribas
Engº Civil - Crea 22.545/D-PR

Resp.p/Execução:

A1 841×594 mm