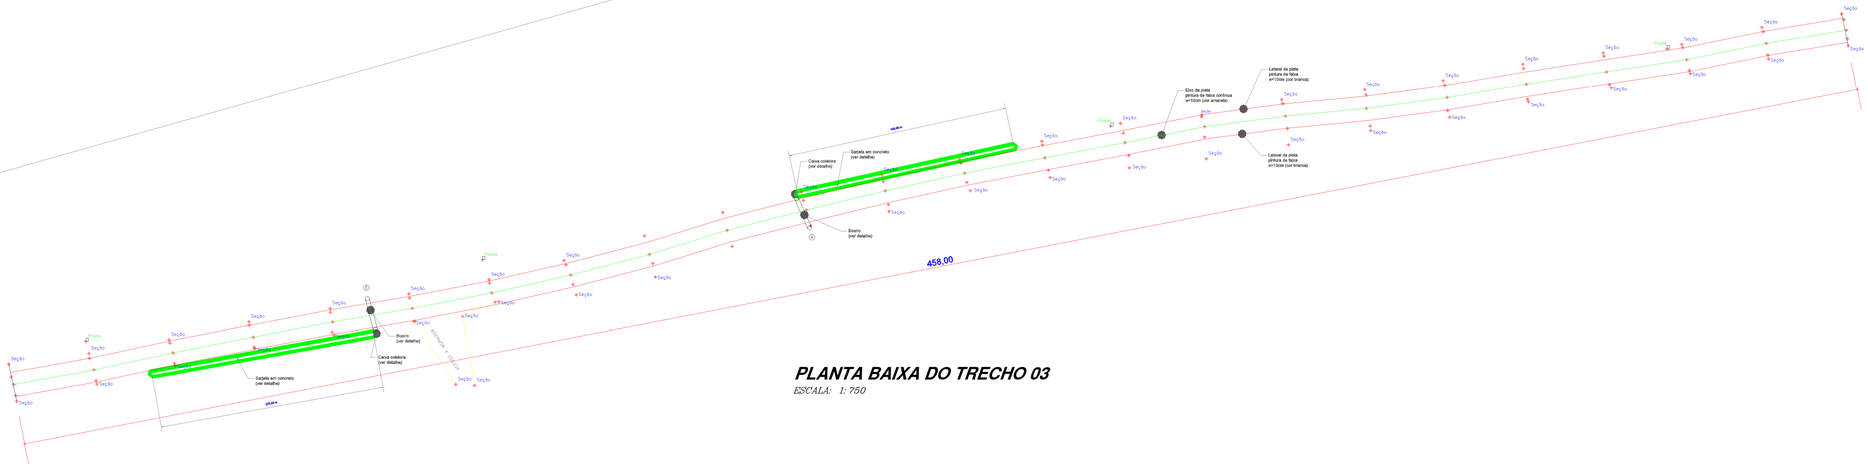


PLANTA BAIXA DO TRECHO 03

ESCALA: 1: 750

Nº DO TRECHO	EXTENSÃO	ÁREA EM M2
01	319,00 ml	1.914,00 m²
02	458,00 ml	2.748,00 m²
03	458,00 ml	2.748,00 m²
04	537,00 ml	3.222,00 m²
05	433,00 ml	2.598,00 m²
TOTAL >>>>>>>>	2.205,00 ml	13.230,00 M2

Extensão - 2.205,00 metros
Pavimentação - 13.230,00 m²

APROVAÇÃO

OBS

CARIMBO DA PREFEITURA

local:
Pinhão - Pr
Faxinal dos Ribeiros

escala:
INDICADA

data:
Março / 2024

projetista:
Silverio Junior

finalidade e endereço da obra:
PAVIMENTAÇÃO EM C.B.U.Q.
(Concreto Betuminoso Usinado a Quente)
Estrada do Aterro Sanitario Municipal
Faxinal dos Ribeiros

proprietario:
Prefeitura Municipal de Pinhão
CNPJ: 76.178.011/0001-28

folha:
3/7

arquivo digital:
Aterro.dwg

Ultima Atualização:
Novembro / 2026

PROJETO DE IMPLANTAÇÃO

Resp.p/ Projeto:
Luiz Carlos Taborda Ribas
Assinado de forma digital por Luiz Carlos Taborda Ribas
Dados: 2026.11.06 08:46:35 -03'00'
Luiz Carlos Taborda Ribas
Engº Civil - Crea 22.545/D-PR

Resp.p/Execução:

A1 841x594 mm