




PLANTA BAIXA
ESCALA 1:125

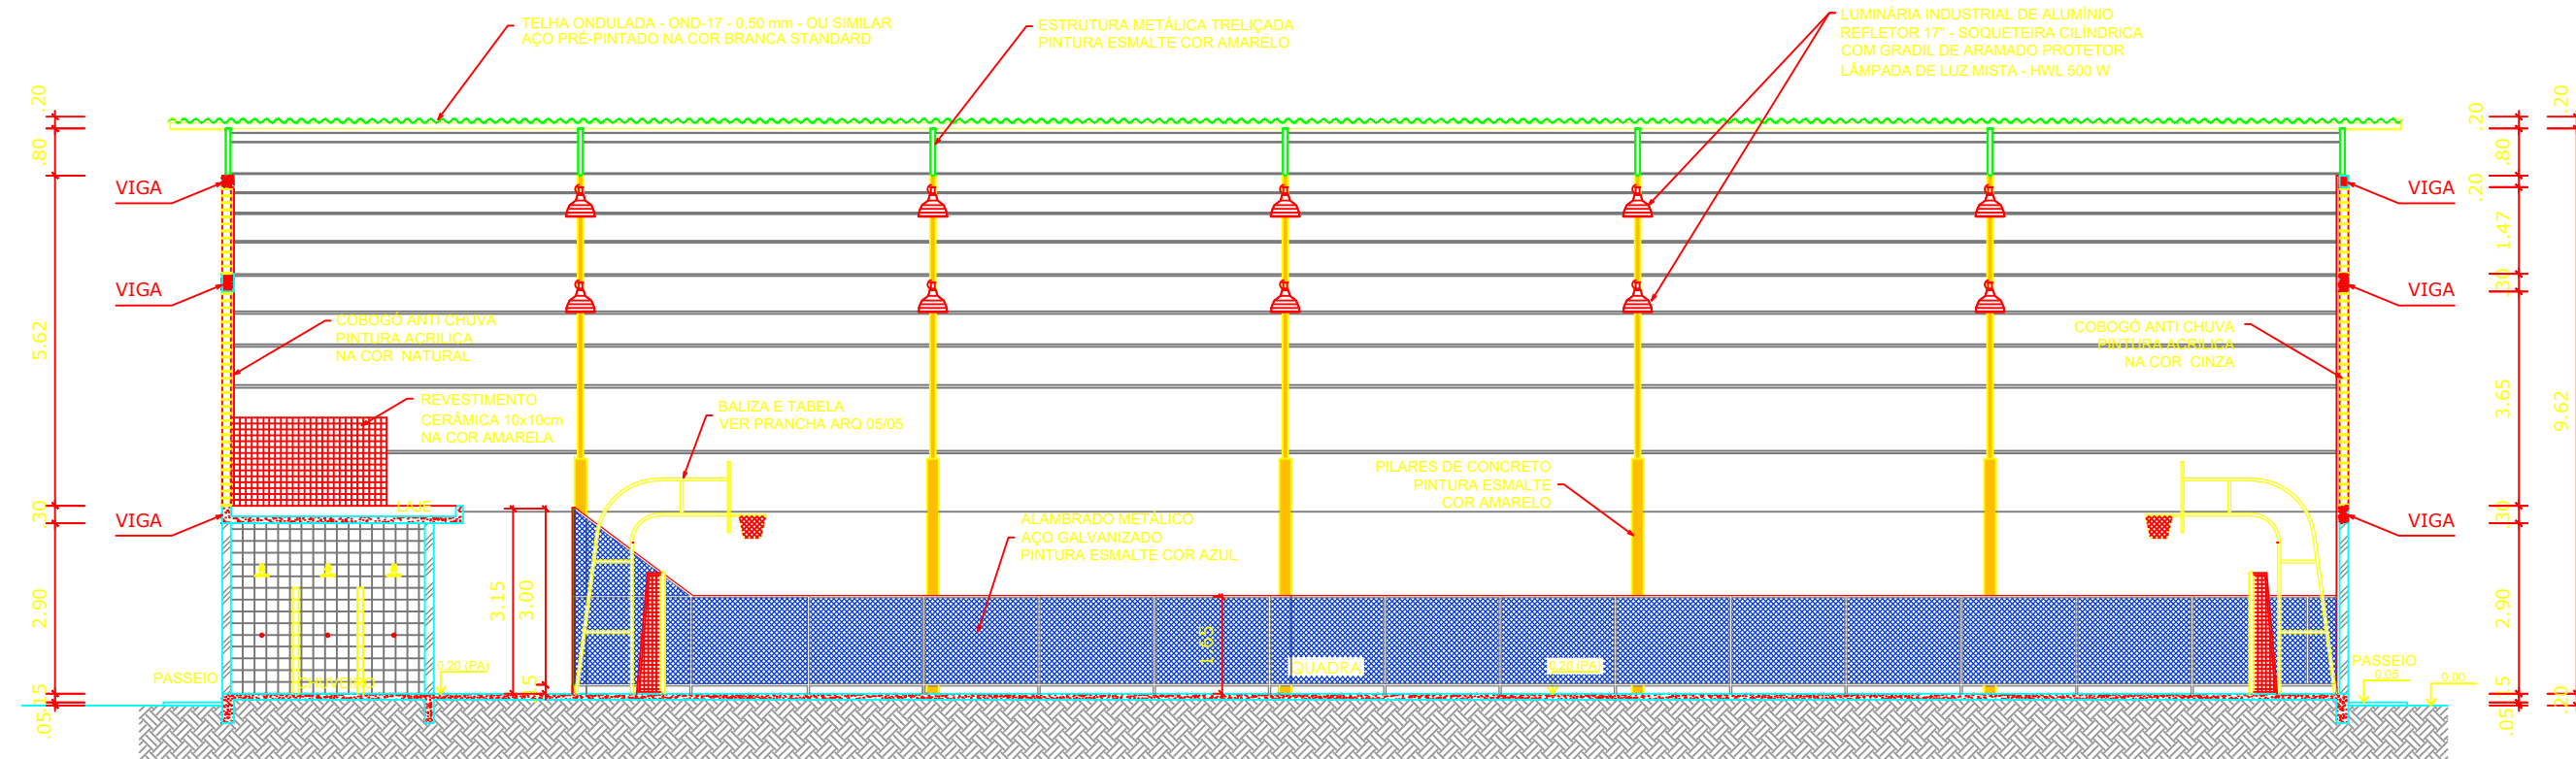


CORTE AA
ESCALA 1:125

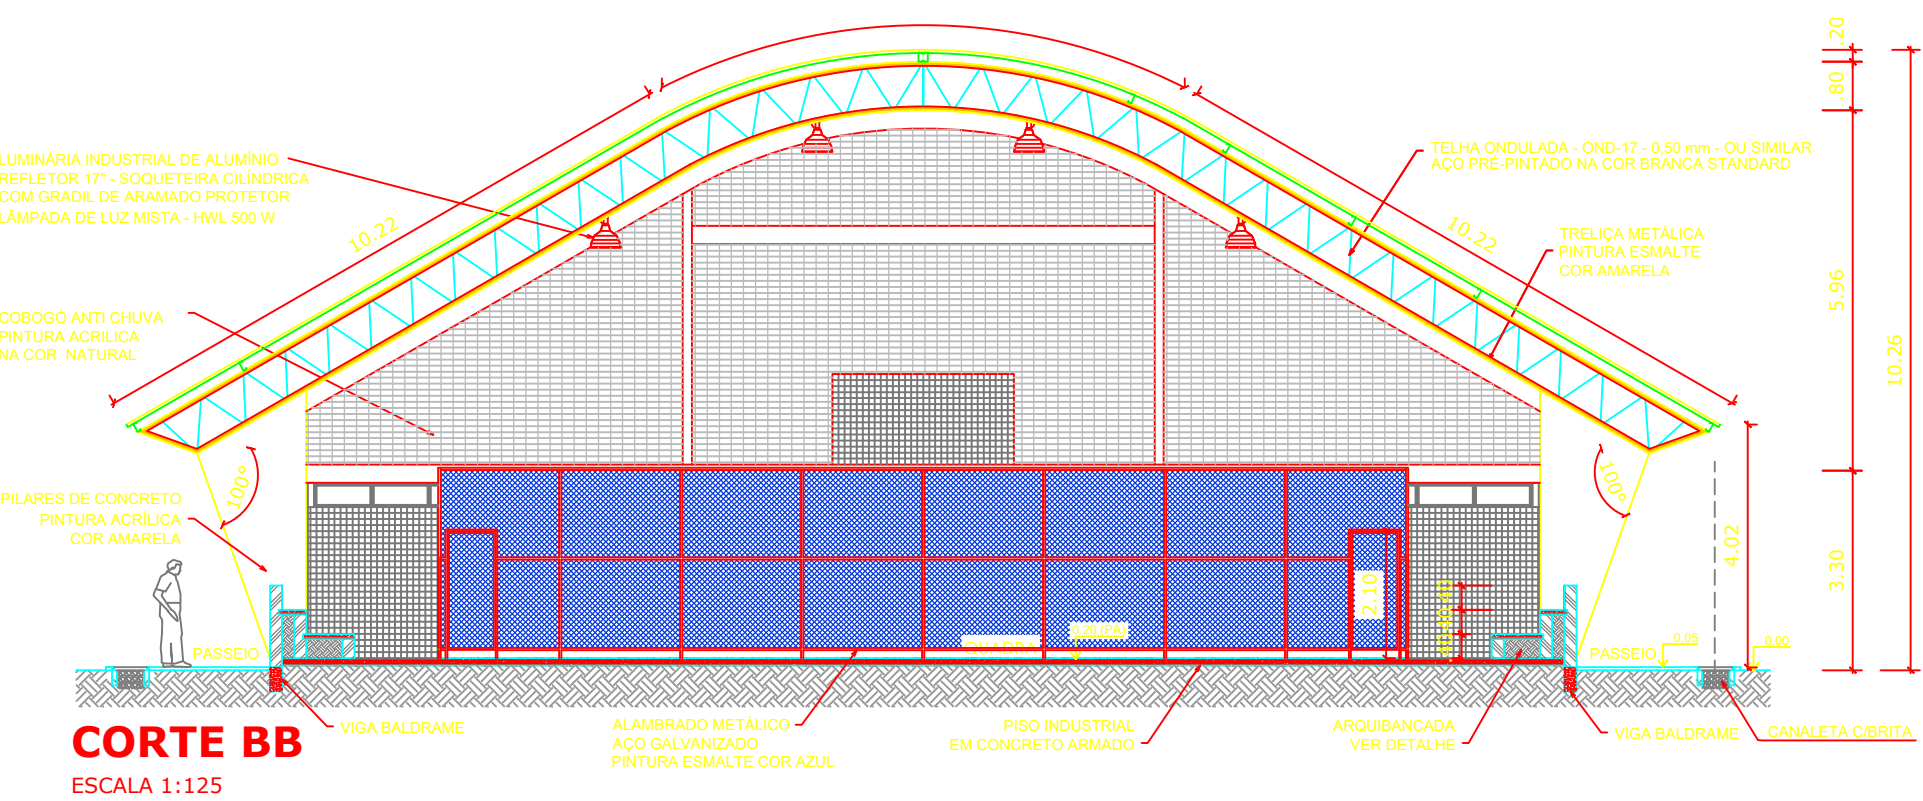

CORTE BB
ESCALA 1:125

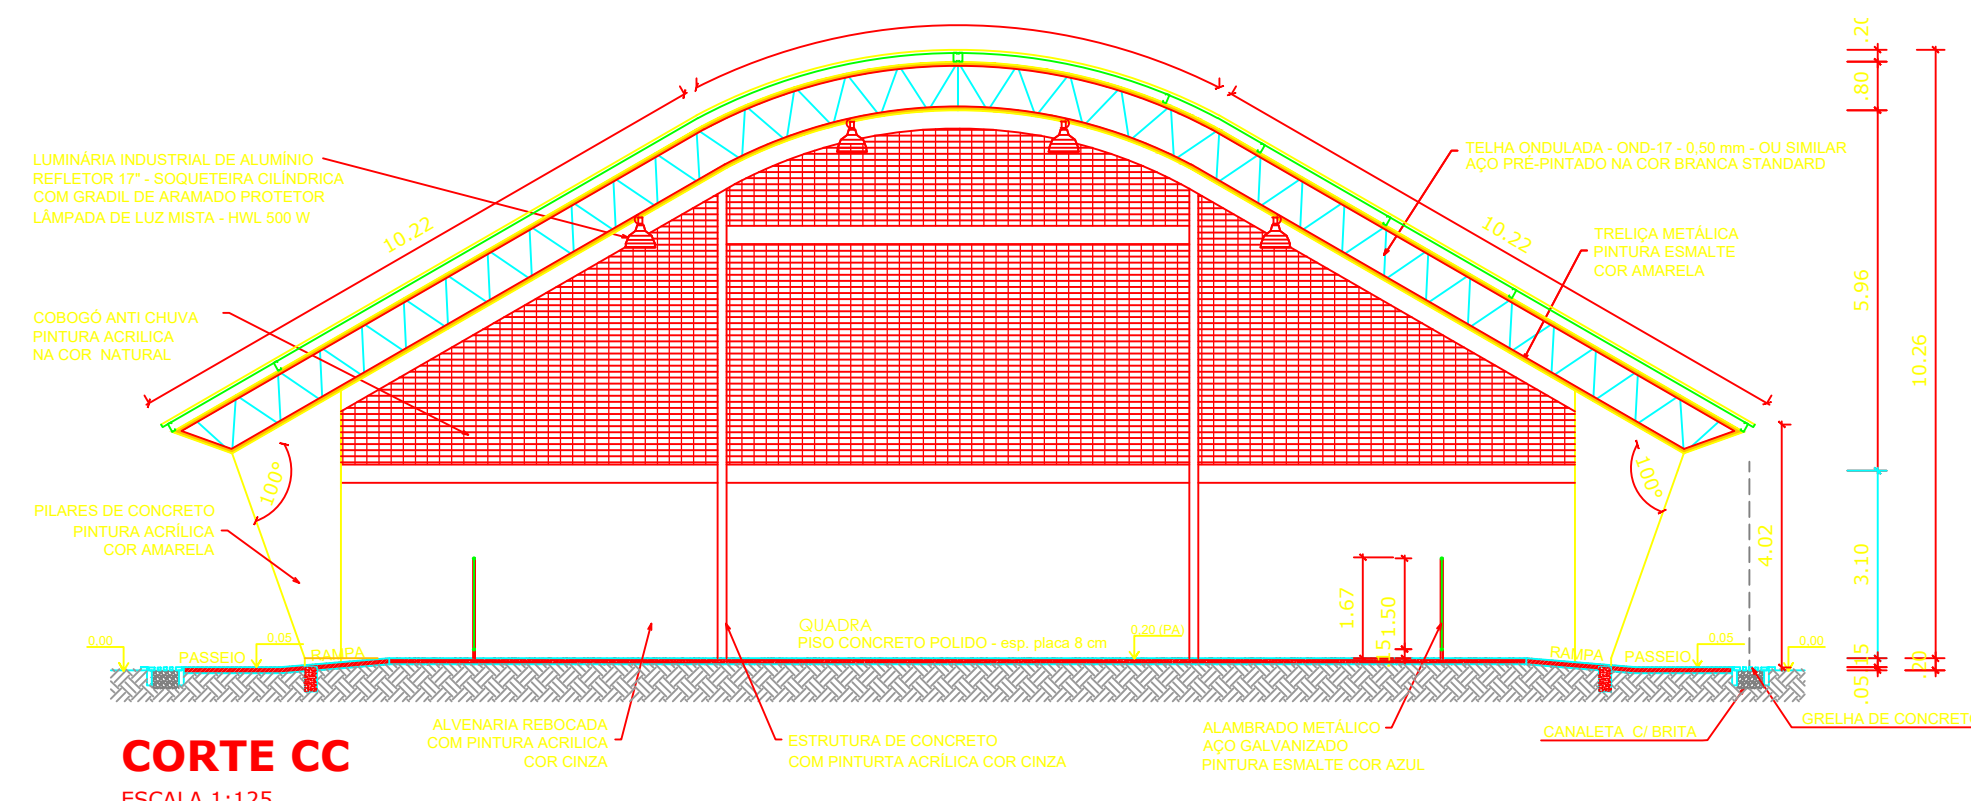


CORTE CC
ESCALA 1:125

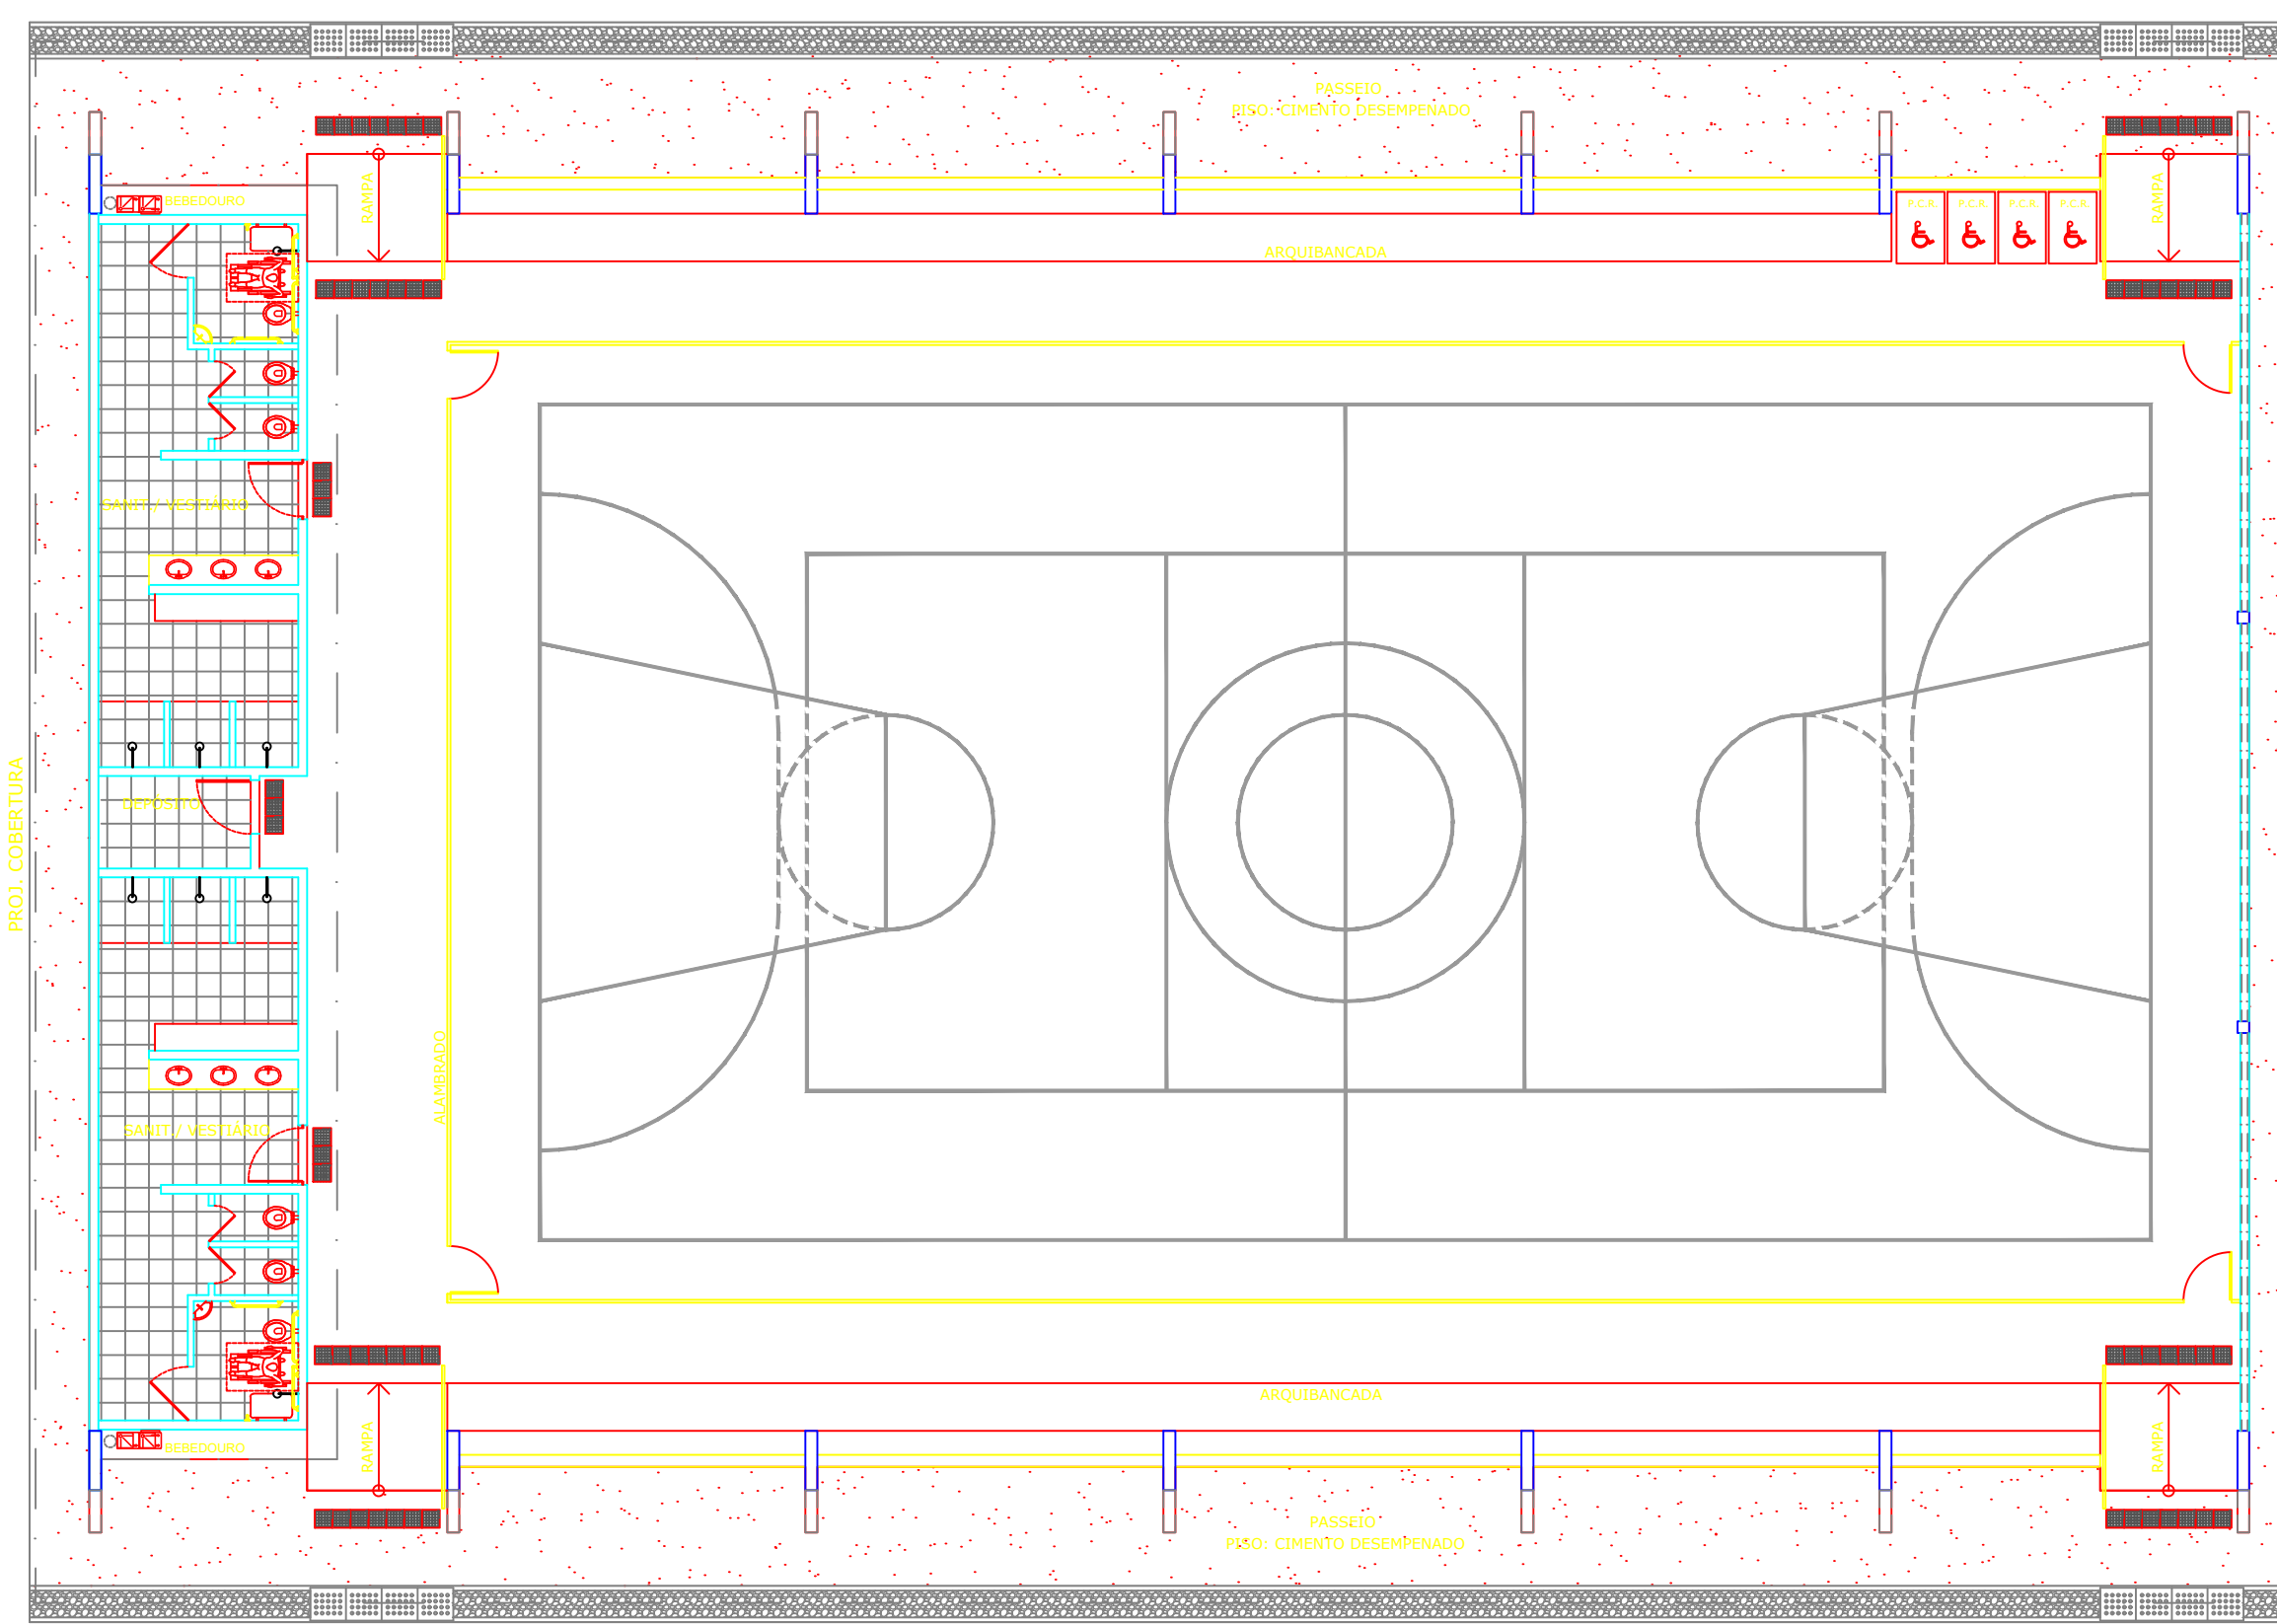

LAYOUT
ESCALA 1:125

QUADRO DE ÁREAS	
ÁREA MÍNIMA DO TERRENO: 30 metros x 41 metros = 1.230,00 m²	
ÁREA COBERTURA: 980,40 m²	TAXA DE OCUPAÇÃO: 79,70 %
ÁREA CONSTRUIDA: 785,00 m²	COEFICIENTE DE APROVEITAMENTO: 0,63
ÁREAS DE APROVEITAMENTO	
USOS	ÁREAS
QUADRA POLIESPORTIVA	480,40 m²
ARQUIBANCADA	21,50 m²
ALAMBRAÇÃO	24,10 m²
CIRCULAÇÕES	258,00 m²
TOTAL ÁREA	
785,00 m²	

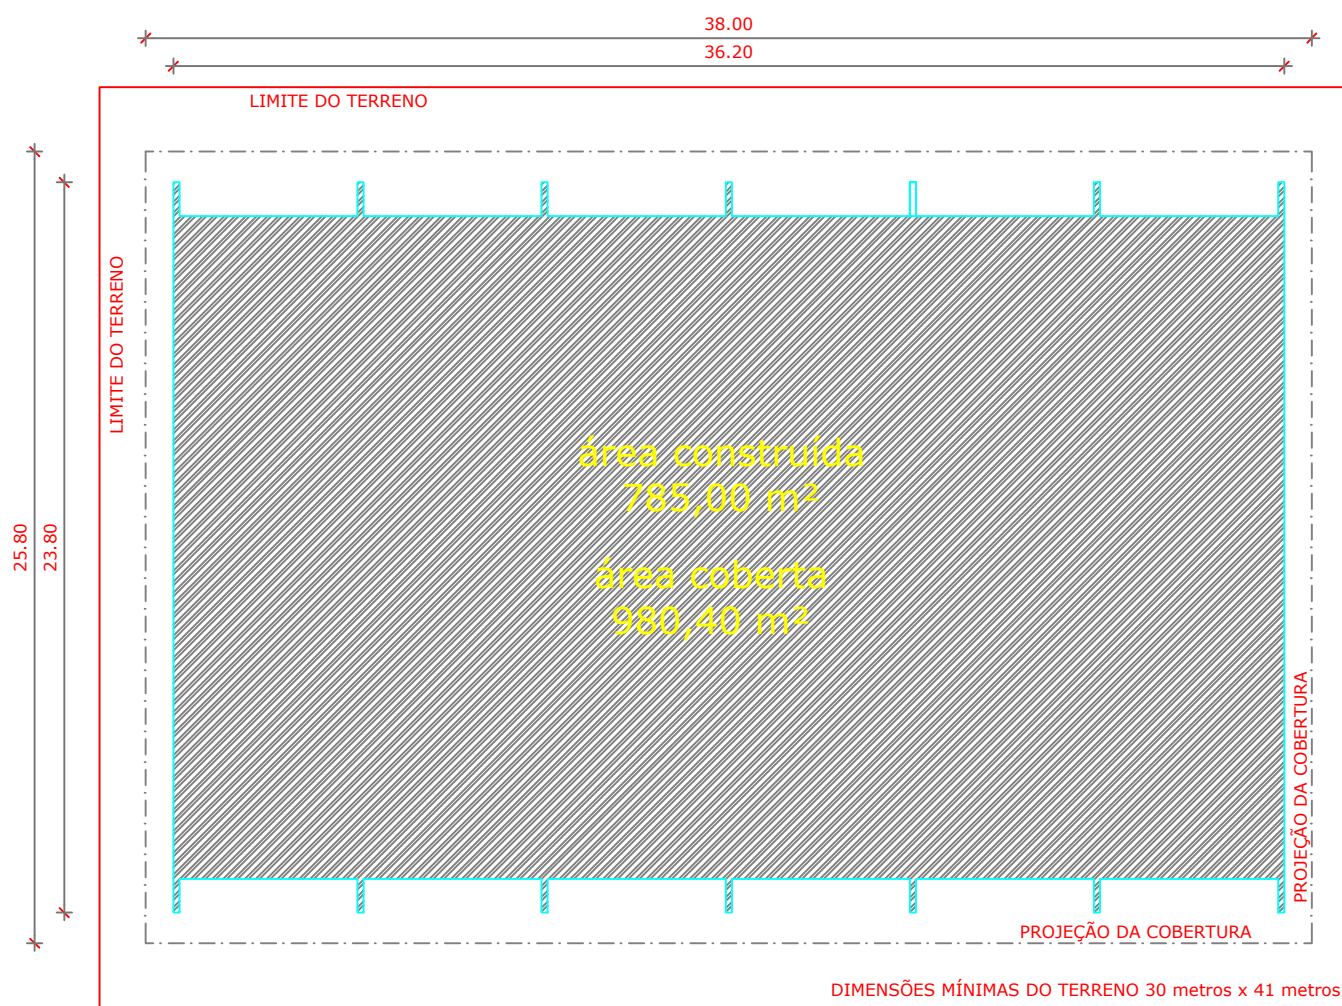

IMPLANTAÇÃO - Escala 1/250

APROVAÇÃO

CARIMBO DA PREFEITURA		
local:	finalidade e endereço da obra:	folha:
Pinhão - Pr	QUADRA COBERTA SANTA MARIA	1/5
escala:	Rua Manoel F. dos Santos, s/nº Vila Santa Maria	
INDICADA	proprietário:	arquivo digital:
data:		
Novembro / 2025		
desenho:	PREFEITURA MUNICIPAL DE PINHÃO CNPJ: 78.178.011/0001-28	Última Atualização: Novembro / 2025
Silverio Junior		

PROJETO ARQUITETONICO

Resp. p/ Projeto:	Resp. p/ Execução:
Luit Carlos Taborda Ribas Engº Civil - Crea 22.545/D-PR	

OS PROJETOS ESTÃO SENDO ELABORADOS DE ACORDO COM O CÓDIGO DE OBRAS DO MUNICÍPIO - LEI Nº 201/2014 (LEI Nº 201/2014) E NORMAS TÉCNICAS E REGRAS DE EXECUÇÃO DE OBRAS QUE TRATAM SOBRE A ACESSIBILIDADE UNIVERSAL, NORMAS TÉCNICAS (ABNT), LEI DE ZONEAMENTO, USO E OCUPAÇÃO DO SOLO - LEI Nº 987/2016 E SUAS ALTERAÇÕES, ESTADOS CIENTES DAS FINALIDADES PREVISTAS NA MESMA, ESPECIALMENTE HOJE QUE TANGE A FALSA INFORMAÇÃO, PROJETO EM DESACORDO COM AS SUAS DETERMINAÇÕES E A EXECUÇÃO DA OBRA EM DESACORDO COM O PROJETO APROVADO, E DE NISSO CONHECIMENTO QUE A EXECUÇÃO DAS OBRAS LICENCIADAS DEVERÁ RECORRER À AÇÃO RECAL POR PARTE DO MUNICÍPIO E CREA-PR, NÃO SENDO EXPEDIDO O CERTIFICADO DE CONCLUSÃO DE OBRA ENQUANTO A CONTRUÇÃO NÃO ESTIVER COMPLETAMENTE REGULADADA E QUITADA OS DEBITOS PROVENIENTES DAS MÓDULAS ENVOLVIDAS IMPOSTAS, ESTAMOS CIENTES QUE AS CONTRUÇÕES EXECUTADAS EM DESACORDO COM A LEGISLAÇÃO SERÃO DEVOLVIDAS SENDO O MUNICÍPIO DE QUALQUER ÔNUS.