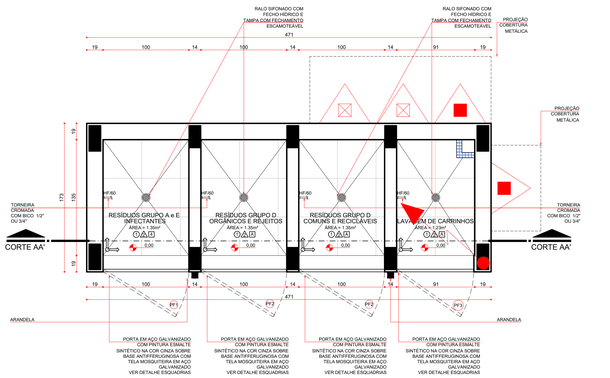

DETALHE 01 - CENTRAL RESÍDUOS
EXISTENTE
ESCALA 1:25

ELEV 01

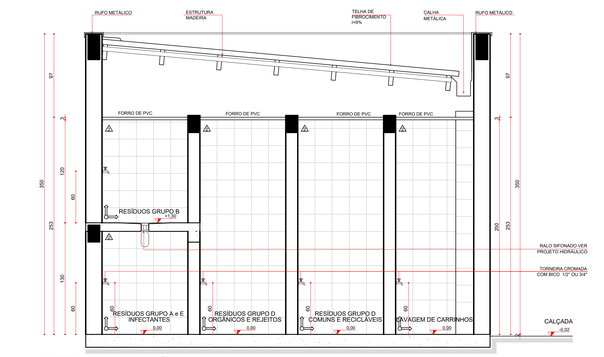

CORTE AA' - CENTRAL RESÍDUOS
EXISTENTE
ESCALA 1:25

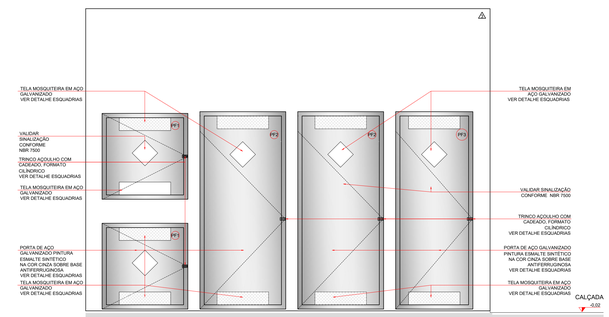

ELEVAÇÃO 01 - CENTRAL RESÍDUOS
EXISTENTE
ESCALA 1:25

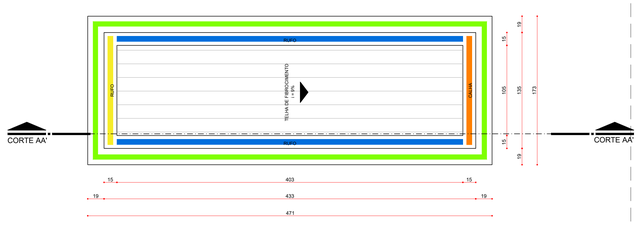

PLANTA DE COBERTURA - CENTRAL DE RESÍDUOS
EXISTENTE
ESCALA 1:25

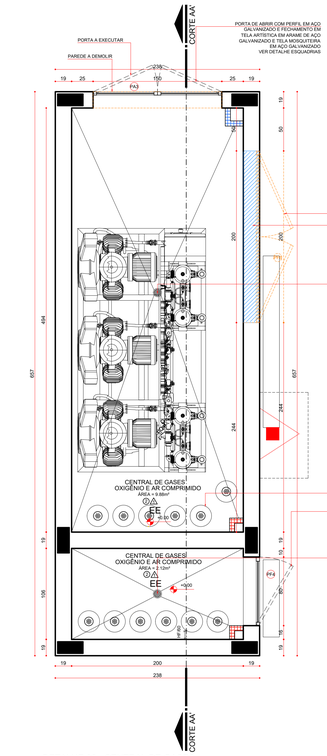

DETALHE 02 - CENTRAL DE GASES
EXISTENTE
ESCALA 1:25

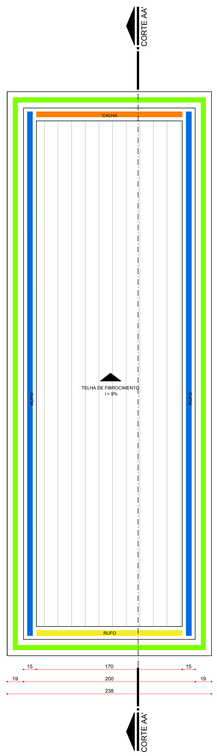

PLANTA DE COBERTURA - CENTRAL DE GASES
EXISTENTE
ESCALA 1:25

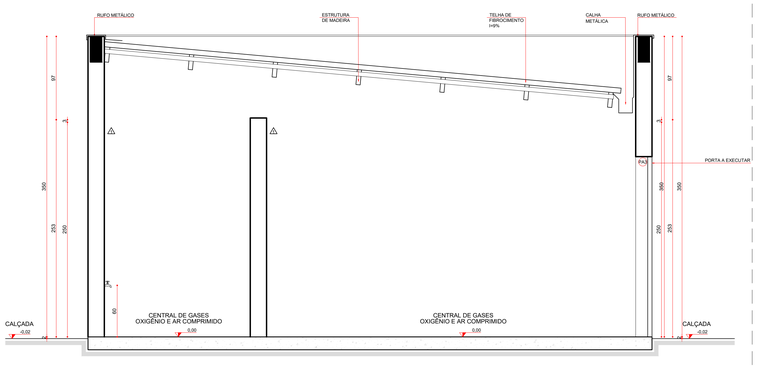

CORTE AA' - CENTRAL DE GASES
EXISTENTE
ESCALA 1:25

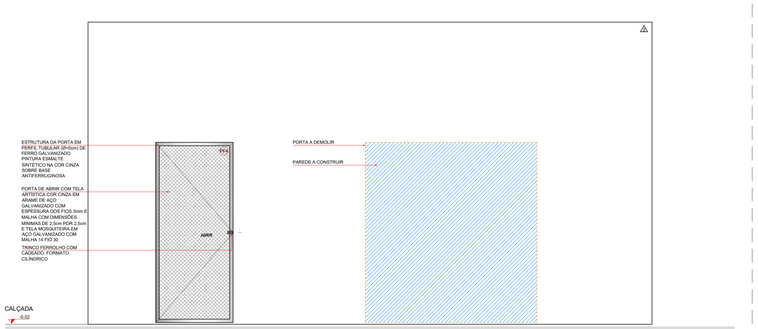

ELEVAÇÃO 01 - CENTRAL DE GASES
EXISTENTE
ESCALA 1:25

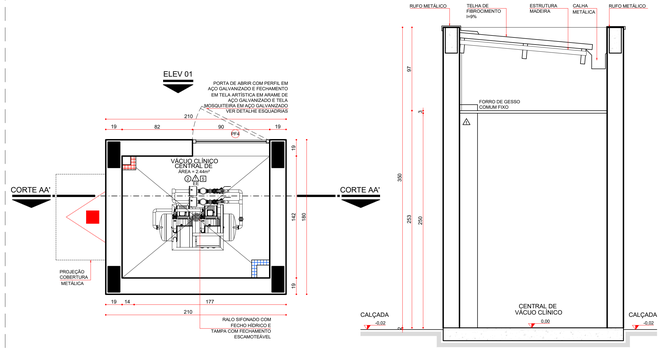

DETALHE 03 - CENTRAL DE VÁCUO CLÍNICO
EXISTENTE
ESCALA 1:25

CORTE AA' - CENTRAL DE VÁCUO
EXISTENTE
ESCALA 1:25

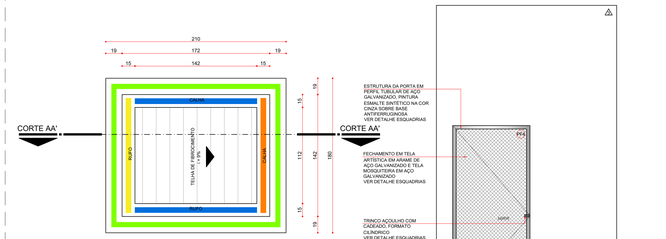

PLANTA DE COBERTURA - CENTRAL DE VÁCUO CLÍNICO
EXISTENTE
ESCALA 1:25

ELEVAÇÃO 01 - CENTRAL DE VÁCUO CLÍNICO
EXISTENTE
ESCALA 1:25

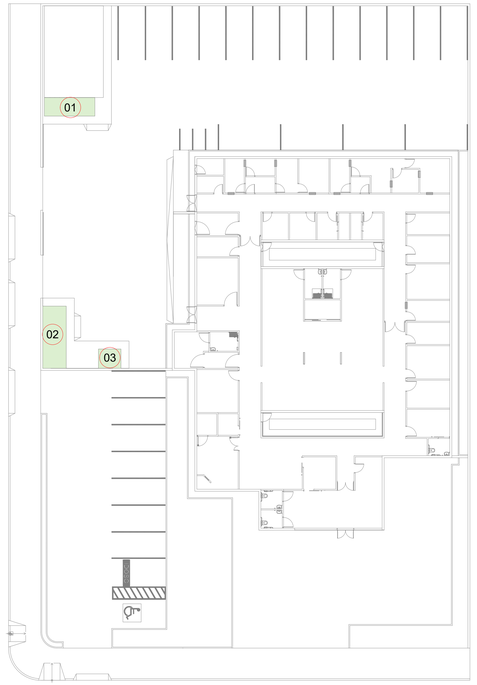

BONECO DE LOCALIZAÇÃO - PAVIMENTO TÉRREO
ESCALA 1:200

LEGENDA DE CÓDIGOS DE ACABAMENTO

A - PISO	
1	PISO PORCELANATO, COR OFF WHITE, 45X45CM COM REJUNTE BRANCO A BASE EPÓXI, RETIFICADO EXTRA, ABSORÇÃO DE AGUA MENOR OU IGUAL A 0,5% E COEFICIENTE DE ATRITO MAIOR OU IGUAL A 0,4.
2	PISO CIMENTADO COM ARGAMASSA TRAÇO 1:3 (CIMENTO E AREIA), COM ADITIVO IMPERMEABILIZANTE, ESPESSURA 2,5CM, ACABAMENTO DESEMPENADO E LISO, PREPARO MECÂNICO DA ARGAMASSA
B - PAREDE	
A	PINTURA COM MASSA ACRILICA E TINTA ACRÍLICA SEMI-BRILHO, APLICAÇÃO DE DUAS DEMÃOS, NA COR BRANCA A EXECUTAR (PANTONE 11-0602 TCX SNOW WHITE).
A	REVESTIMENTO CERÂMICO COR OFF WHITE 20X20CM COM REJUNTE BRANCO COMUM, ESMALTADA, PEI 3, BORDA TRADICIONAL/ARREDONDADA.
A	PINTURA TEXTURIZADA ACRÍLICA FOSCA COR BRANCA (PANTONE 11-0602 TCX SNOW WHITE).
A	PINTURA COM MASSA ACRILICA E TINTA ACRÍLICA SEMI-BRILHO, APLICAÇÃO DE DUAS DEMÃOS, NA COR AZUL A EXECUTAR (PANTONE 382 C).
A	PINTURA COM MASSA ACRILICA E TINTA ACRÍLICA SEMI-BRILHO, APLICAÇÃO DE DUAS DEMÃOS, NA COR VERDE A EXECUTAR (PANTONE 021 C).
A	PINTURA TEXTURIZADA ACRÍLICA FOSCA COR CINZA (PANTONE 11-4102 TPX GLACIER GRAY).
C - TETO/FORRO	
1	FORRO DE GESSO COMUM FIXO, COM PLACA PRÉ FABRICADA, SISTEMA TETO UNIDIRECIONAL, COM PLACA STANDARD, ESPESSURA 12MM, BORDA QUADRADA, COM LÁ DE ROCHA (1 FACE REVESTIDA COM PAPEL ALUMINIZADO EM ROLO, DENSIDADE=32KG/M³, E=50MM) COLOCADA SOBRE O FORRO, ACABAMENTO EM PINTURA ACRÍLICA SEMI-BRILHO (2 DEMÃOS), COR BRANCO NEVE, SOBRE MASSA CORRIDA.
2	FORRO EM GESSO COMUM FIXO, COM PLACAS FIXAS E REMOVÍVEIS, PLACAS RETANGULARES (625X1250MM), COM ACABAMENTO VINILICO LISO EM UMA DAS FACES, INCLUSIVE ESTRUTURA DE FIXAÇÃO.
3	FORRO DE GESSO COMUM FIXO, COM PLACA PRÉ FABRICADA, SISTEMA TETO UNIDIRECIONAL, COM CHAPA RESISTENTE A ÚMIDADE, ESPESSURA 12MM, BORDA QUADRADA, COM LÁ DE ROCHA (1 FACE REVESTIDA COM PAPEL ALUMINIZADO EM ROLO, DENSIDADE=32KG/M³, E=50MM) COLOCADA SOBRE O FORRO, ACABAMENTO EM PINTURA ACRÍLICA SEMI-BRILHO (2 DEMÃOS), COR BRANCO NEVE, SOBRE MASSA CORRIDA.
4	LAJE IMPERMEABILIZADA COM MANTA ASFÁLTICA MODIFICADA COM ASFALTO ELASTOMÉRICO SUBSSÃO MANTAS A BASE DE ASFALTO MODIFICADO COM POLÍMEROS ELASTOMÉRICOS (SBS) ESTRUTURADAS COM FILME DE POLIETILENO E NÃO-TECIDO DE FIBRAS DE POLIÉSTER.
5	SEMI LAJE E COM FORRO DE GESSO COMUM FIXO, COM PLACA PRÉ FABRICADA COM PLACA PRÉ FABRICADA, SISTEMA TETO UNIDIRECIONAL, COM PLACA STANDART, ESPESSURA 12MM, BORDA QUADRADA, ACABAMENTO EM PINTURA ACRÍLICA SEMI-BRILHO (2 DEMÃOS), COR BRANCO NEVE, SOBRE MASSA CORRIDA, AMARRADA EM ARAME NA ESTRUTURA METÁLICA DA COBERTURA.
TETO/FORRO CENTRAL DE RESÍDUOS	
A	FORRO DE PVC LISO, LAVÁVEL, PLACAS FRÉ FABRICADAS, ESPESSURA DE 8MM, COR BRANCA, ESTRUTURADO COM PERFIL TIPO CANALETA FORMATO C.

LEGENDA PREVENÇÃO DE INCÊNDIO

PÓ QUÍMICO SECO ABC	PÓ QUÍMICO SECO BC
GÁS CARBÔNICO CO2	

OBS.: VERIFICAR A ESPESSURA DA PAREDE NO LOCAL ONDE A ESQUADRIA SERÁ INSTALADA CONFORME DETALHE DE PLANTA BAIXA E TIPO DE PAREDE.

LEGENDA DE CÓDIGOS DA ESQUADRIAS

AS DUAS PRIMEIRAS LETRAS INDICAM O TIPO DE ESQUADRIA (PORTA, JANELA, VISOR) EX: PORTA MADEIRA

NÚMERO DA ESQUADRIA

PJ1

A TERCEIRA LETRA INDICA QUE A ESQUADRIA SERÁ ADAPTADA PARA ACESSO A PCD

*: PORTA ADAPTADA PARA PNE COM CHAPA DE PROTEÇÃO E BARRA.

ESPECIFICAÇÃO DE ESQUADRIAS

CÓDIGO	NOMENCLATURA	LARGURA (CM)	ALTURA (CM)	ÁREA (M²)	PEITORIL (M)	TIPO	QUANT.
PM1	PORTA MADEIRA	80	210	1,68	-	ABRIR 1 FL.	23
PM2	PORTA MADEIRA	80	210	1,68	-	CORRER 1 FL.	03
PM3	PORTA MADEIRA	90	210	1,89	-	ABRIR 1 FL.	02
PMA3	PORTA MADEIRA ADAPTADA*	90	210	1,89	-	ABRIR 1 FL.	05
PM4	PORTA MADEIRA	90	210	1,89	-	CORRER 1 FL.	02
PMA4	PORTA MADEIRA ADAPTADA*	90	210	1,89	-	CORRER 1 FL.	01
PM5	PORTA MADEIRA	120	210	2,52	-	ABRIR 1 FL.	05
PM6	PORTA MADEIRA COM PROTEÇÃO RADIOLÓGICA	80x40	210	2,52	-	ABRIR 2 FL.	01
PMA7	PORTA MADEIRA COM PROTEÇÃO RADIOLÓGICA	90	210	1,89	-	ABRIR 1 FL.	01
PD1	PORTA DIVISÓRIA	70	165	1,15	0,15	ABRIR 1 FL.	04
PA1	PORTA ALUMÍNIO	80	210	1,68	-	ABRIR 1 FL.	01
PA2	PORTA ALUMÍNIO	120	210	2,52	-	ABRIR 1 FL.	01
PA3	PORTA ALUMÍNIO	150	210	3,15	-	ABRIR 2 FL.	03
PA4	PORTA ALUMÍNIO	180	210	3,78	-	ABRIR 2 FL.	02
PF1	PORTA FERRO	100	100	1,00	- / 1,10	ABRIR 1 FL.	02
PF2	PORTA FERRO	100	210	2,10	-	ABRIR 1 FL.	02
PF3	PORTA FERRO	90	210	1,89	-	ABRIR 1 FL.	01
PF4	PORTA FERRO COM TELA ARTÍSTICA	100	210	2,10	-	ABRIR 1 FL.	02
PF5	PORTA ALUMÍNIO COM TELA ARTÍSTICA	200	210	4,20	0,15	ABRIR 2 FL.	01
CV1	CONJUNTO DE VIDRO COM PORTA 80CM	1634	260	45,75	-	ABRIR 1 FL. /PROJETANTE	01
CV2	CONJUNTO DE VIDRO COM PORTA 150CM	794	260	19,46	-	ABRIR 2 FL. /PROJETANTE	01
CV3	CONJUNTO DE VIDRO COM PORTA 80CM	230	260	5,75	-	ABRIR 1 FL. /PROJETANTE	02
CV4	CONJUNTO DE VIDRO COM PORTA 80CM	333	210	6,99	-	CORRER 1 FL. /FIXA	01
JA1	JANELA DE ALUMÍNIO	100	60	0,60	170	CORRER	09
JA2	JANELA DE ALUMÍNIO	150	60	0,90	170	CORRER	10
JA3	JANELA DE ALUMÍNIO	200	60	1,20	170	CORRER	13
JA4	JANELA DE ALUMÍNIO	60	60	0,36	170	PROJETANTE	03
JA5	JANELA DE ALUMÍNIO	100	60	0,60	170	FIXA	07
JA6	JANELA DE ALUMÍNIO	200	60	1,20	170	FIXA	05
VP1	VISOR PLUMBÍFERO / CAIXULHO DE CHUMBO	50	30	0,15	140	FIXO	01
GA1	GUICHÊ ALUMÍNIO	80	120	0,96	110	ABRIR 2 FL.	10
PE1	PORTÃO METÁLICO	400	220	7,20	02	CORRER 1 FL. /AUTOMÁTICO	02

LEGENDA

OBS.: VER DIMENSÕES DE CALHA, RUFO, CONTRA RUFO E CUMEEIRA CONFORME PROJETO HIDRÁULICO VER PROJETO ESTRUTURAL DE METÁLICA PARA FIXAÇÃO DAS TELHAS.	
TELHA METÁLICA SIMPLES TRAPEZOIDAL, ACABAMENTO NA COR CINZA, CHAPA DE AÇO ESPESSURA 0,50MM NO FORMATO DE PERFIL TRAPÉZIO 40, INCLINAÇÃO DA TELHA CONFORME ESPECIFICADO EM PROJETO.	
TELHA ONDULADA DE FIBROCIMENTO, E= 6MM, COM RECOBRIMENTO LATERAL DE 1/4 DE ONDA PARA TELHADO COM INCLINAÇÃO MAIOR QUE 10º, COM ATÉ 2 ÁGUAS.	
LAJE IMPERMEABILIZADA COM MANTA ASFÁLTICA MODIFICADA COM ASFALTO ELASTOMÉRICO SUBSSÃO MANTAS A BASE DE ASFALTO MODIFICADO COM POLÍMEROS ELASTOMÉRICOS (SBS) ESTRUTURADAS COM FILME DE POLIETILENO E NÃO-TECIDO DE FIBRAS DE POLIÉSTER.	
	CALHA EM CHAPA GALVANIZADA Nº 24, USG #26, COM FIXAÇÃO FEITA COM UTILIZAÇÃO DE BUCHA DE NYLON, PARAFUSOS ZINCADOS - CABEÇA PANELA E ARRUELA LISA ZINCADA. *OBS.: AS CALHAS DEVERÃO RECEBER O CONTRA RUFO CONFORME DETALHE PARA EVITAR INFILTRAÇÕES
	RUFO E CONTRA RUFO EM CHAPA GALVANIZADA Nº 24, USG #26, COM FIXAÇÃO FEITA COM UTILIZAÇÃO DE BUCHA DE NYLON, PARAFUSOS ZINCADOS - CABEÇA PANELA E ARRUELA LISA ZINCADA.
	RUFO DE ACABAMENTO DA PARTE SUPERIOR DA TELHA EM CHAPA GALVANIZADA Nº 24, USG #26, COM FIXAÇÃO FEITA COM UTILIZAÇÃO DE BUCHA DE NYLON, PARAFUSOS ZINCADOS - CABEÇA PANELA E ARRUELA LISA ZINCADA.
	RUFO DE ACABAMENTO DE PLATIBANDA EM CHAPA GALVANIZADA Nº 24, USG #26, COM FIXAÇÃO FEITA COM UTILIZAÇÃO DE BUCHA DE NYLON, PARAFUSOS ZINCADOS - CABEÇA PANELA E ARRUELA LISA ZINCADA.
	PLATIBANDA COM ALTURA FINAL DE H=585CM
	PLATIBANDA COM ALTURA FINAL DE H=485CM
	PLATIBANDA COM ALTURA FINAL DE H=715CM
	SENTIDO DE CAIMENTO DA TELHA.

REV	DATA	CONTEÚDO	REV	DATA	CONTEÚDO
R00	30/10/2023	EMISSÃO INICIAL			
R01	09/11/2023	REVISÃO PARECER SESA			

PARANÁ GOVERNO DO ESTADO SECRETARIA DA SAÚDE

GOVERNO DO ESTADO DO PARANÁ
SECRETARIA DA SAÚDE
SESA
SETOR DE PROJETOS

PROPRIETÁRIO: SECRETARIA DE ESTADO DA SAÚDE - SESA P/ DIVERSOS MUNICÍPIOS
MUNICÍPIO: DIVERSOS
OBRA: MATERNIDADE - PROJETO PADRÃO
ESCRITÓRIO REGIONAL: DIVERSOS
LOCAL: DIVERSOS
TIPO: CONSTRUÇÃO DE EDIFICAÇÃO EM ALVENARIA PARA FINS DE SAÚDE
AUTOR DO PROJETO/ REGISTRO PROF.:
PROPRIETÁRIO:
SECRETARIA DE ESTADO DA SAÚDE - SESA P/ DIVERSOS MUNICÍPIOS
PROJETO: EXECUTIVO
REFERÊNCIA: DET. ANEXOS RESÍDUOS, GASES E VACUO EXISTENTE
RESPONSÁVEIS PELO EAS:
PROJETISTA
MEP - Arquitetura e Planejamento
RUA MILTON GAVETTI, 369 - JD. UNIVERSITÁRIO, LONDRINA/PR
TEL.: (43) 3026-1020 | mep@meparquitetura.arq.br
COORDENADOR
CARLOS MARCHESI - ARQUITETO CAU PR A32642-9
DESENHO: MEP ARQUITETURA E PLANEJAMENTO
DATA: OUTUBRO / 2023
ESCALA DO DESENHO: INDICADA
ARQUIVO: ARQ_MAT-PAD_R00

ARQ 8/8