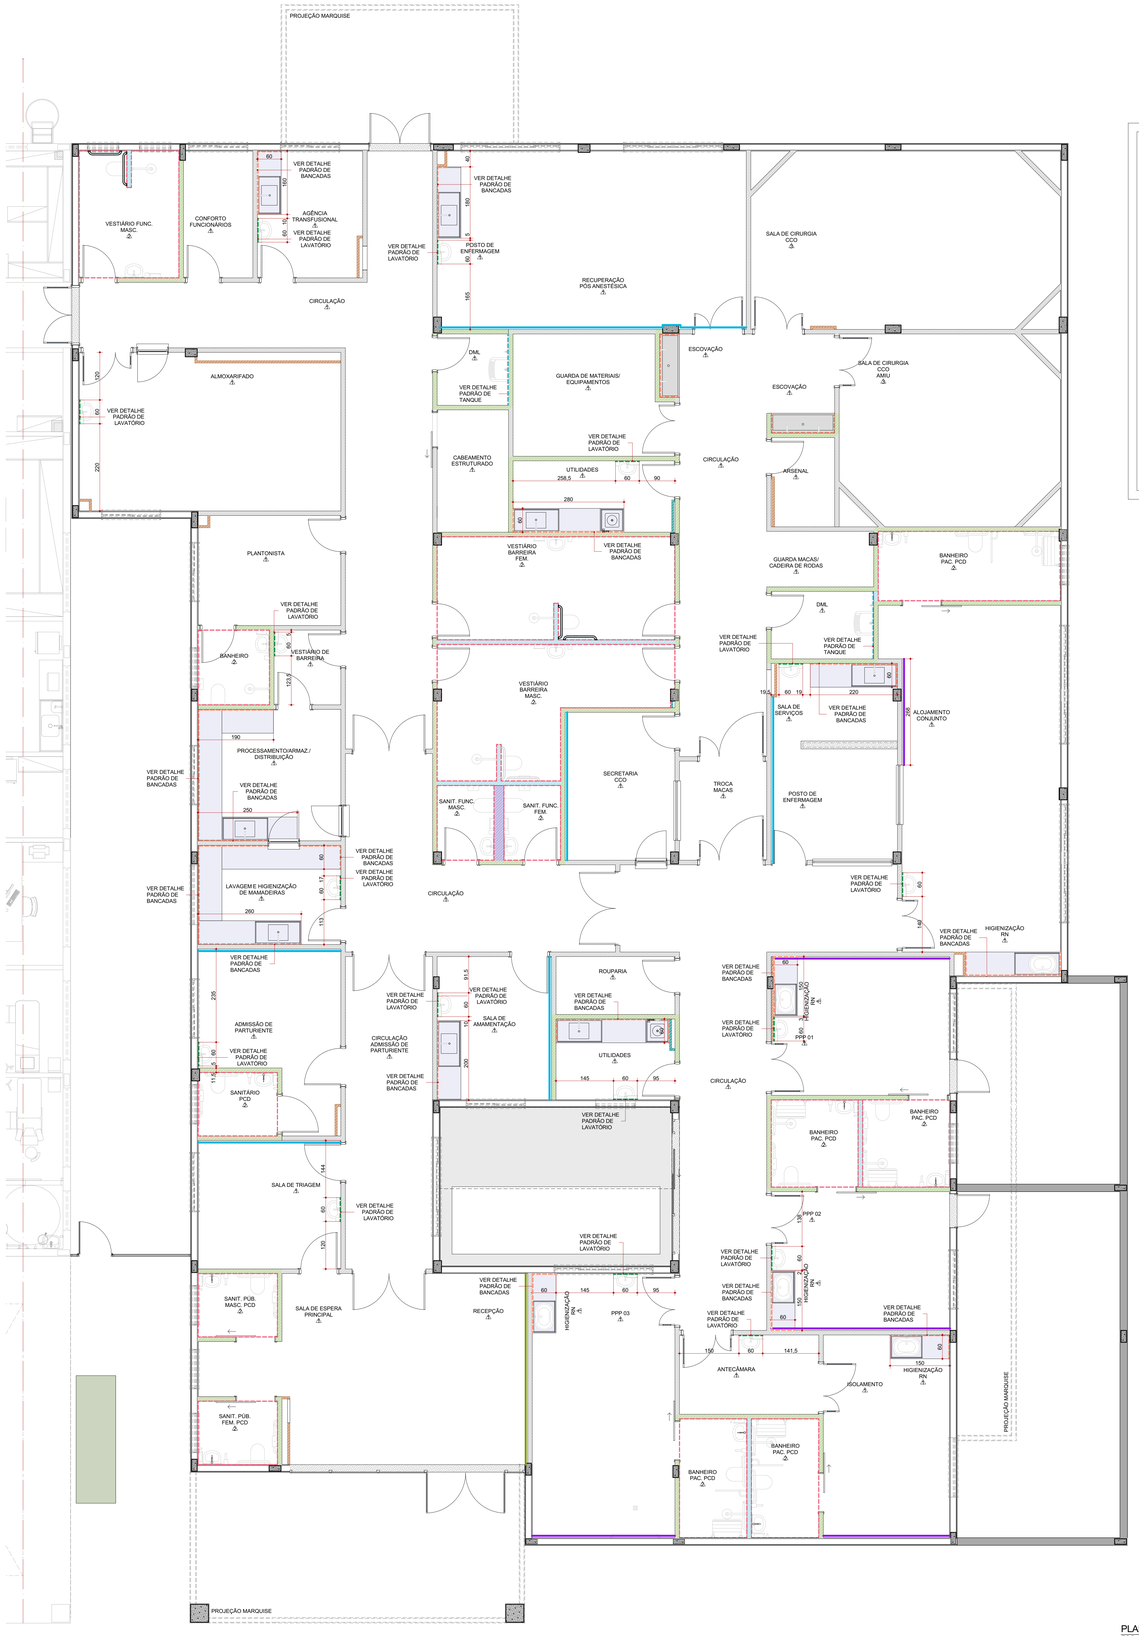

PLANTA BAIXA PAV. TÉRREO - ACABAMENTO DE PAREDE
ESC.: 1:50

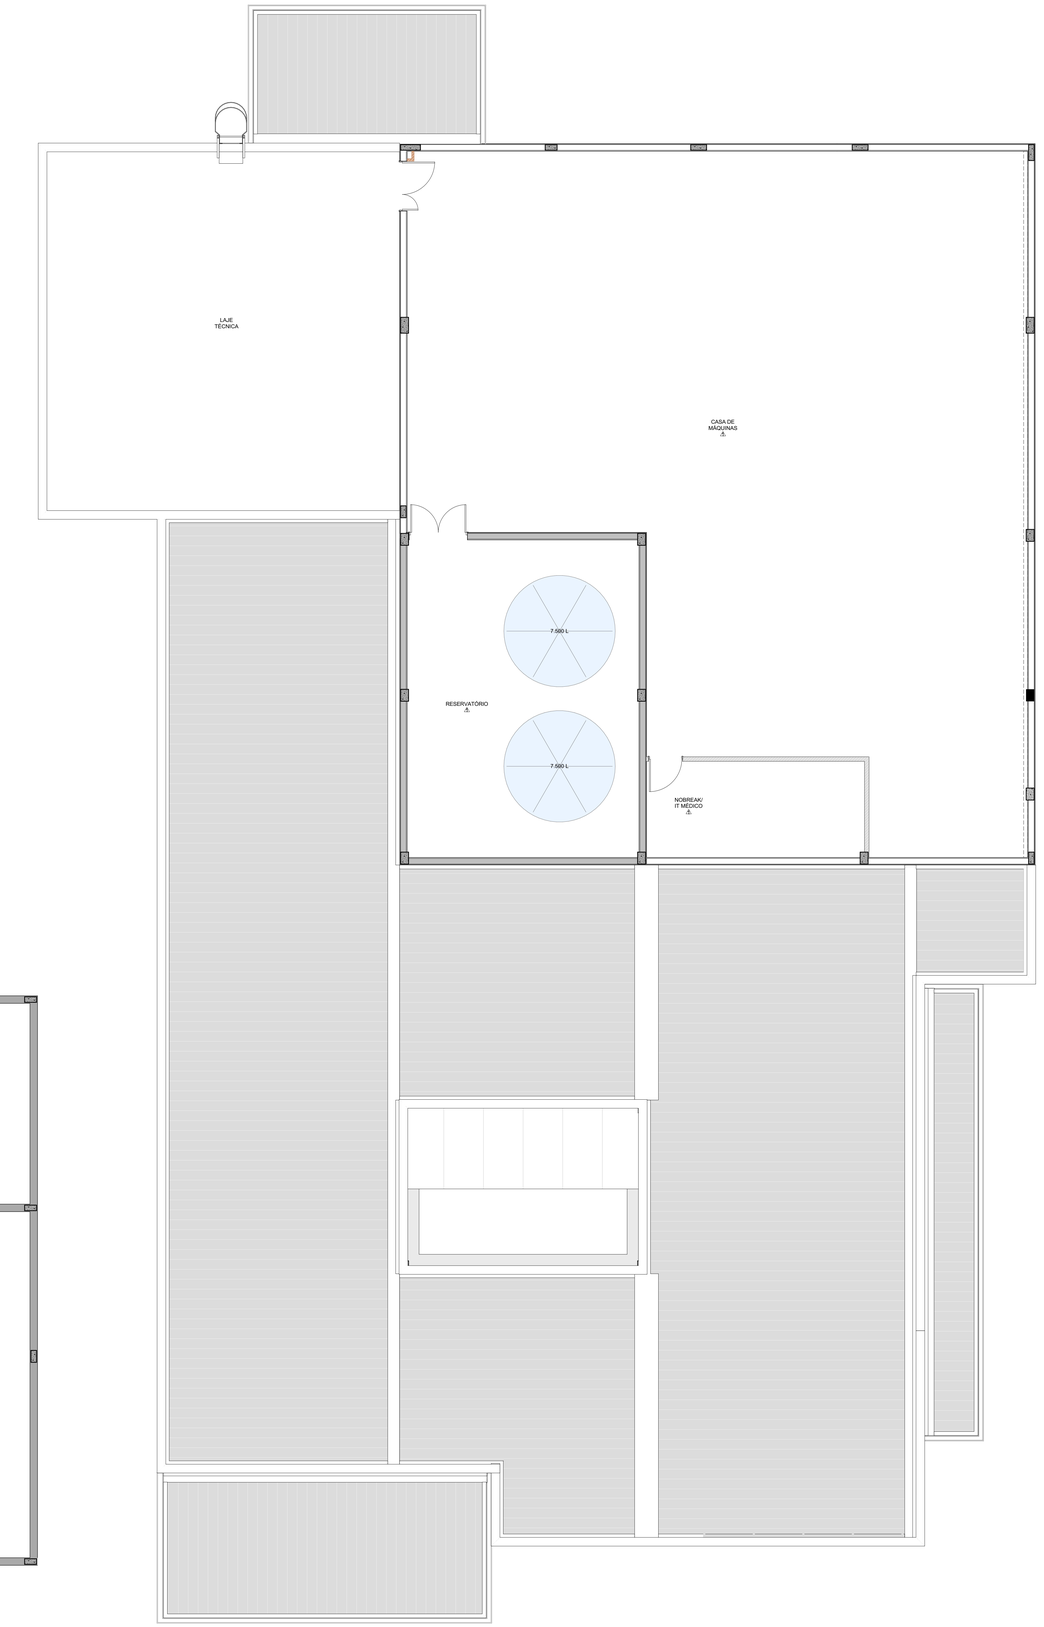

PLANTA BAIXA PAV. TÉCNICO - ACABAMENTO DE PAREDE
ESC.: 1:50

ACABAMENTO DE PAREDE

P1	PINTURA COM MASSA ACRILICA E TINTA ACRILICA SEMI-BRILHO, APLICAÇÃO DE DUAS DEMÃOS, NA COR BRANCA A EXECUTAR (PANTONE 11-0602 TCX SNOW WHITE).
P2	REVESTIMENTO CERÂMICO OFF WHITE 60X60CM COM REJUNTE BRANCO COMUM, ESMALTADA, PEI 3, BORDA TRADICIONAL/ ARREDONDADA.
P3	PINTURA COM TINTA EPOXI COM EMASSAMENTO COM MASSA ACRILICA, DUAS DEMÃOS, 'COR BRANCO GELO, REF.: SUVINIL OU EQUIVALENTE TÉCNICO.
P4	PINTURA COM MASSA ACRILICA E TINTA ACRILICA SEMI-BRILHO, APLICAÇÃO DE DUAS DEMÃOS, NA COR AZUL A EXECUTAR (PANTONE 552 C).
P5	PINTURA COM MASSA ACRILICA E TINTA ACRILICA SEMI-BRILHO, APLICAÇÃO DE DUAS DEMÃOS, NA COR VERDE A EXECUTAR (PANTONE 621 C).
P6	ADESIVO DE PAREDE, VER DETALHE EM PROJETO DE COMUNICAÇÃO VISUAL.
P7	REVESTIMENTO CERÂMICO COR OFF WHITE 60X60CM COM REJUNTE BRANCO COMUM, ESMALTADA, PEI 3, BORDA TRADICIONAL/ ARREDONDADA, VER DETALHE PADRÃO DE LAVATÓRIOS.
P8	REVESTIMENTO CERÂMICO COR OFF WHITE 60X60CM COM REJUNTE BRANCO COMUM, ESMALTADA, PEI 3, BORDA TRADICIONAL/ ARREDONDADA, VER DETALHE PADRÃO DE BANCADAS.
P9	REVESTIMENTO CERÂMICO COR OFF WHITE 60X60CM COM REJUNTE BRANCO COMUM, ESMALTADA, PEI 3, BORDA TRADICIONAL/ ARREDONDADA, VER DETALHE DE ÁREAS MOLHADAS.

NOTA: AS PAREDES EXTERNAS DEVEM POSSUIR ACABAMENTO COM TINTA ACRILICA RESISTENTE A EXPOSIÇÃO E AOS EFEITOS DO CLIMA, COM ALTA RESISTENCIA AO DESBOTAMENTO. VERIFICAR CORES E ESPECIFICAÇÕES EM ELEVAÇÕES DO PROJETO ARQUITETÔNICO.

DISPENSADOR DE SABÃO LÍQUIDO TIPO SPRAY, 800ML, EM ABS DE ALTA RESISTÊNCIA, COR BRANCO, DIMENSÕES 10X21 AOM, FIXADO NA PAREDE COM PARAFUSOS FORNECIDOS PELO FABRICANTE, MARCA ELITE PROFISSIONAL OU SIMILAR.
DISPENSADOR DE PAPEL HIGIÊNICO INTERFOLHA EM PLÁSTICO ABS DE ALTA RESISTÊNCIA,COR BRANCO, CORTE DA FOLHA A CADA 25CM, FECHAMENTO POR CHAVE PARA EVITAR FURTO DE MATERIAL, MARCA ELITE PROFISSIONAL OU SIMILAR.
REVESTIMENTO CERÂMICO PARA PAREDE 60x60cm - VER DETALHE ESPECIFICO DE ACABAMENTO DE PAREDE.
LAVATÓRIO PEQUENO COM COLUNA SUSPENSA, BRANCO,44X35CM, PADRÃO POPULAR, FORNECIMENTO E INSTALAÇÃO. MARCA DECA OU SIMILAR.

DETALHE LAVATÓRIO
PADRÃO DE LAVATÓRIOS
ESCALA: 1:25

INÍCIO DA PAGINAÇÃO

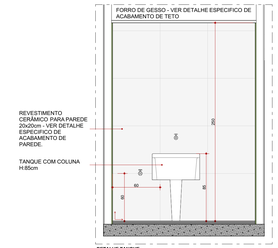

DETALHE TANQUE
PADRÃO DE TANQUES
ESCALA: 1:25

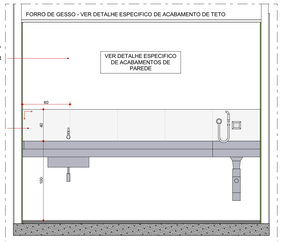

DETALHE REVESTIMENTO
PADRÃO DE BANCADAS
ESCALA: 1:25

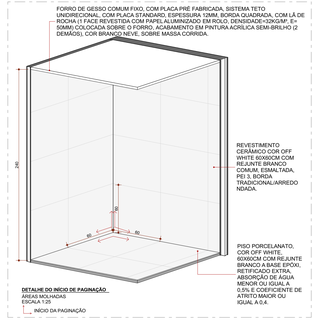

DETALHE DO INÍCIO DE PAGINAÇÃO
ÁREAS MOLHADAS
ESCALA 1:25

INÍCIO DA PAGINAÇÃO

MEP ARQUITETURA E PLANEJAMENTO LTDA - EPP – Rua Milton Gavetti, 389, Jd. Universitário – Londrina / Pr – CEP: 86050-720
FONE: (55)43 – 3328-1020 - E-mail: mep@meparquitetura.arq.br - Site: www.meparquitetura.arq.br
Os desenhos e textos contidos neste documento são de propriedade exclusiva do escritório de arquitetura e planejamento MEP, sendo vedada a sua reprodução ou divulgação em qualquer meio de comunicação sem prévia autorização escrita do mesmo. Infrações serão punidas de acordo com a legislação vigente. Antes de qualquer utilização consultar o arquiteto responsável.

REV	DATA	CONTEÚDO	REV	DATA	CONTEÚDO
R00	30/10/2023	EMISSÃO INICIAL			
R01	29/11/2023	REVISÃO PARECER SESA			

GOVERNO DO ESTADO DO PARANÁ
SECRETARIA DA SAÚDE
SESA
SETOR DE PROJETOS

PROPRIETÁRIO: SECRETARIA DE ESTADO DA SAÚDE - SESA P/ DIVERSOS MUNICIPIOS	MUNICÍPIO: DIVERSOS
OBRA: MATERNIDADE - PROJETO PADRÃO	ESCRITÓRIO REGIONAL: DIVERSOS
LOCAL: DIVERSOS	TIPO: CONSTRUÇÃO DE EDIFICAÇÃO EM ALVENARIA PARA FINS DE SAÚDE
AUTOR DO PROJETO/ REGISTRO PROF.:	PROJETO: EXECUTIVO - DETALHAMENTO
PROPRIETÁRIO: SECRETARIA DE ESTADO DA SAÚDE - SESA P/ DIVERSOS MUNICÍPIOS	REFERÊNCIA: ACABAMENTO DE PAREDE
RESPONSÁVEL PELO EAS:	

PROJETISTA
MEP - Arquitetura e Planejamento
RUA MILTON GAVETTI, 389 - JD. UNIVERSITÁRIO, LONDRINA/PR
TEL: +55 (43) 3328-1020 / mep@meparquitetura.arq.br
COORDENADOR
CARLOS MARCHESI - ARQUITETO CAU PR A32642-9

DESENHO: MEP ARQUITETURA E PLANEJAMENTO
DATA: OUTUBRO/ 2023
ESCALA DO DESENHO: INDICADA
ARQUIVO: ARQ_MAT-PAD_R00

ARQ DET 1/20

BIMcloud: MEP - BIMcloud Basic para o Archicad 24/8.6 Maternidade Padrão/8.16.00 ARQ_MAT-PAD_R00