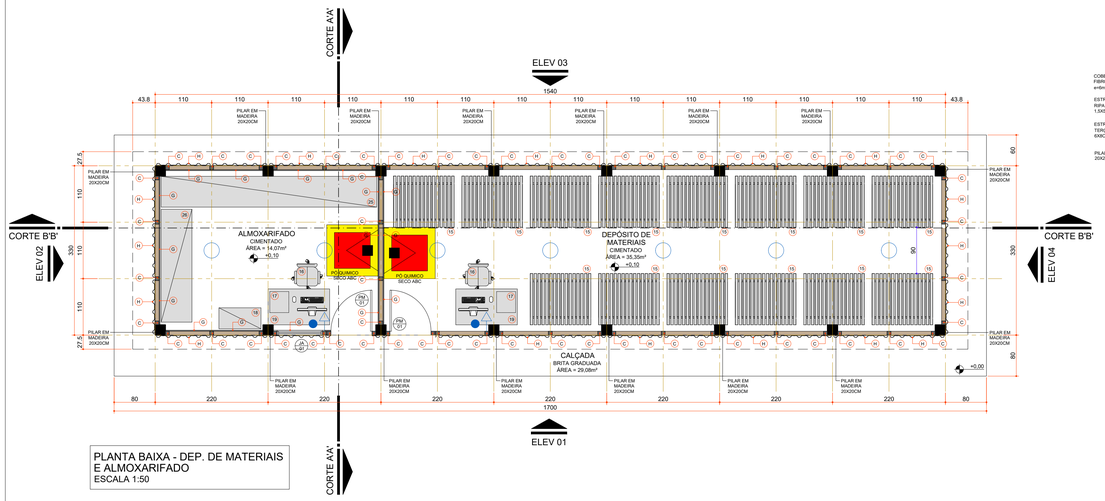

PLANTA BAIXA - DEP. DE MATERIAIS E ALMOXARIFADO
ESCALA 1:50

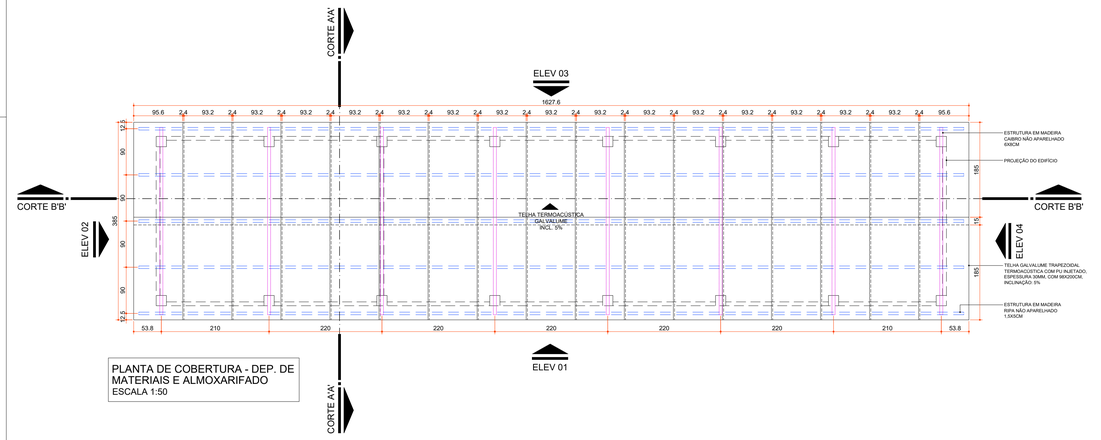

PLANTA DE COBERTURA - DEP. DE MATERIAIS E ALMOXARIFADO
ESCALA 1:50

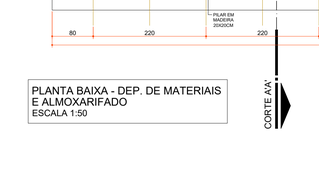

CORTE AA' - DEP. DE MATERIAIS E ALMOXARIFADO
ESCALA 1:50

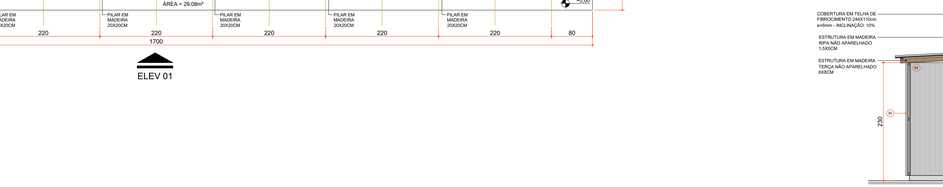

CORTE BB' - DEP. DE MATERIAIS E ALMOXARIFADO
ESCALA 1:50

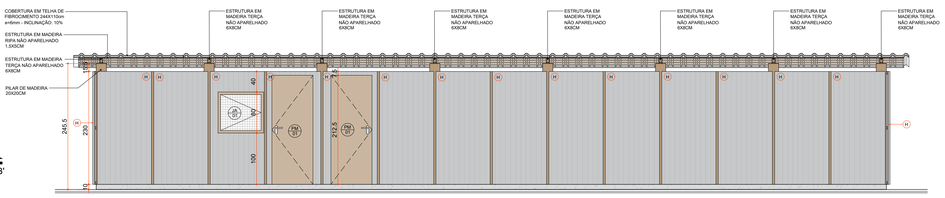

ELEVAÇÃO 01 - DEP. DE MATERIAIS E ALMOXARIFADO
ESCALA 1:50

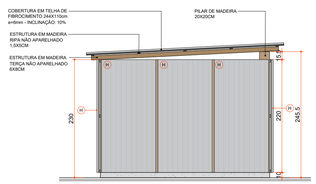

ELEVAÇÃO 02 - DEP. DE MATERIAIS E ALMOXARIFADO
ESCALA 1:50

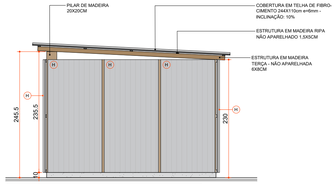

ELEVAÇÃO 04 - DEP. DE MATERIAIS E ALMOXARIFADO
ESCALA 1:50

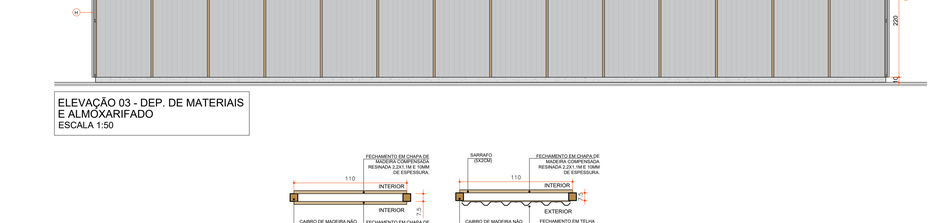

ELEVAÇÃO 03 - DEP. DE MATERIAIS E ALMOXARIFADO
ESCALA 1:50

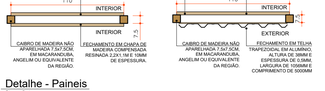

Detalhe - Paineis
Planta Baixa
Esc.: 1:25

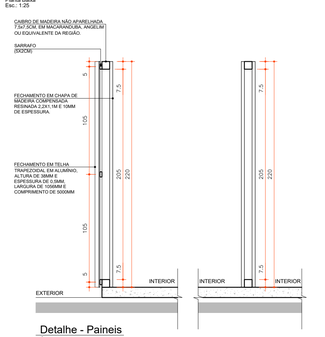

Detalhe - Paineis
Corte
Esc.: 1:25

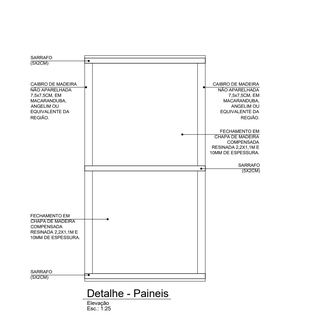

Detalhe - Paineis
Elevação
Esc.: 1:25

Obs.: Prever verga e contra-verga em todas as esquadrias, quando necessário.
Obs.: Verificar a espessura da parede no local onde a esquadria será instalada conforme detalhe de planta baixa e tipo de parede.
Obs.: O portão PT/02 devem ser verificados no detalhe de Portão 02

Legenda de códigos da esquadrias

ESPECIFICAÇÃO DE ESQUADRIAS

Código	Nomenclatura	Largura (cm)	Altura (cm)	Área (m²)	Peitoril (cm)	Tipo
PD01	Porta de Madeira Resinada 6mm com trinco ferrolho 2 1/2' zincado	60	160	0,80	30	Abrir 1 fl.
PM01	Porta de Madeira	80	212,5	1,70	-	Abrir 1 fl.
PM02	Porta de Madeira	80	210	1,68	-	Abrir 1 fl.
PT01	Portão em Telha de Aço Galvanizado	90	200	1,80	10	Abrir 1 fl.
PT02	Portão em Telha de Aço Galvanizado	450	200	9,00	10	Abrir 2 fl.
JA01	Janela Aluminio	88,75	80	0,71	100	Abrir 1fl.
JA02	Janela Aluminio	102,5	80	0,82	100	Projetante 1 fl.
JA03	Janela Aluminio	80	40	0,32	150	Projetante 1 fl.
JA04	Janela Aluminio	102,5	80	0,82	100	Abrir 1fl.
JA05	Janela Aluminio	102,5	40	0,41	150	Projetante 1 fl.

Obs.: A planta de instalações é apenas um parâmetro para a elaboração dos projetos complementares. Seu objetivo principal é atender à RDC no. 50/2003 (ANVISA), quanto à necessidade de pontos de instalações especiais, cabendo aos profissionais de cada área de instalações atender à RDC no. 50/2003, bem como outras legislações e normativas vigentes.
Obs.: As necessidades e características específicas dos pontos de instalação para equipamentos deverão ser revisadas conforme a Marca e o Modelo de cada equipamento a ser instalado segundo informação dada pelo proprietário do estabelecimento.

LEGENDA PARA PLANTA EXECUTIVA

Instalações Elétricas - Sistema comum

	Iluminação geral com lâmpada incandecente
	Tomada de energia baixa (0,30 m do piso acabado)
	Tomada de energia média (0,75 m do piso acabado)
	Tomada de energia média (1,10 m do piso acabado)
	Tomada de energia média (1,30 m do piso acabado)
	Tomada de energia alta (2,00 m do piso acabado)

Instalações de Comunicação

	Ponto de Lógica (0,30 m do piso acabado)

Instalações de Prevenção Contra Incêndio

	Extintor Pó Quimico Seco ABC

Instalações de Climatização

OBS.: Todos os sistemas de climatização deverão seguir a NBR 7256 (ABNT) e demais legislações e normativas vigentes.
OBS.: Todos os equipamentos de climatização instalados sobre laje impermeabilizada deverão ter uma base em alvenaria sobre a qual fixar para não prejudicar a impermeabilização.

ACS	Aparelho de ar condicionado tipo Split
VTT	Ventilador de Teto

Instalações Hidro-sanitárias

OBS.: Todos os ralos deverão ter fecho hídrico e tampa com fechamento escamoteável.
OBS.: Não prever ralo no ambiente de Manipulação e Envaze de Nutrição Enteral.
OBS.: As instalações de água da Área Suja da Lavanderia deverão ser todas aparentes.

HE	Ponto de esgoto
HF	Água fria (altura variável)
HF/60	Ponto de água (0,60 m do piso acabado)
HF/70	Ponto de água (0,70 m do piso acabado)

NOTA - TODAS AS INSTALAÇÕES ELÉTRICAS/ HIDRAULICAS/ LÓGICA DEVERÃO SER APARENTES

LEGENDA

LOUÇAS, ACESSÓRIOS E MOBILIÁRIO

(c)	BACIA SANITÁRIA COM CAIXA ACOPLADA
(d)	CHUVEIRO COMUM EM PLASTICO BRANCO, COM CANO, 3 TEMPERATURAS, 5500 W (110/220 V)
(b)	LAVATÓRIO PEQUENO DE PLÁSTICO BRANCO 35 x 15 x 25 cm (L x A x P)
(a)	TORNEIRA DE PLÁSTICO PARA LAVATÓRIO 1/2
(n)	MICTÓRIO COLETIVO EM AÇO INOX 430 1,20 x 20 x 30 cm (C x L x A) COM VÁLVULA DE PLÁSTICO DE ENGENHARIA TEMPORIZADA COM CANOPLA E FLEXÍVEL
(k)	REGISTRO PRESSÃO BRUTO EM LATAO FORJADO, BITOLA 1/2 "
(f)	TORNEIRA CROMADA S/ BICO PARA TANQUE 1/2" OU 3/4" (REF 1126)
(g)	RALO SIFONADO PVC REDONDO CONICO, 100 X 40 MM, COM GRELHA BRANCA REDONDA
(h)	TORNEIRA CROMADA DE PAREDE PARA COZINHA SEM AREJADOR, PADRAO POPULAR, 1/2 " OU 3/4 " (REF 1158)
(s)	BANCADA/BANCA/PIA DE ACO INOXIDAVEL (AISI 430) COM 1 CUBA CENTRAL, COM VALVULA, LISA (SEM ESCORREDOR), DE *0,55 X 1,20* M
(r)	CUBA ACO INOX (AISI 304) DE EMBUTIR COM VALVULA 3 1/2 ", DE *40 X 34 X 12* CM
(e)	SIFAO PLASTICO FLEXIVEL SAIDA VERTICAL PARA COLUNA LAVATORIO, 1 X 1.1/2"
(t)	ROUPEIRO DE AÇO. PORTAS COM VENEZIANA DE 10 CM X 6,5. CADA COMPARTIMENTO COM DUAS DIVISÕES, 25 CM E 21 CM E COMPARTIMENTO PARA SAPATOS 23 CM X 47 CM. PÉS COM 10 CM DE ALTURA. DIMENSÕES: 1,97 M X 1 M X 40 CM
(u)	BANCO PARA VESTIÁRIOS ESTRUTURADO EM TUBO DE AÇO GALVANIZADO, RESISTENTE A CORROSÃO, COM ASSENTO EM MADEIRA. DIMENSÕES: 150 CM X 38 CM X 30CM
(q)	ESTRADO MADEIRA 120X100CM
(w)	CADEIRA GIRATÓRIA ESTOFADA, REVESTIDA EM TECIDO MICROTEX, ENCOSTO ARREDONDADO E CÔNCAVO E APOIOS PARA BRAÇOS.
(v)	GAVETEIRO MÓVEL 5 GAVETAS COM FECHADURA, PRODUZIDO EM MDP DE 18MM E REVESTIDA POR BP MELAMÍNICO, NA COR AZUL E BRANCO. DIMENSÕES: 61 CM X 44 CM X 44 CM.
(x)	ARMÁRIO ALTO EM MDP DE 18MM E REVESTIDO POR BP MELAMÍNICO, DUAS PORTAS COM PUXADORES DE PLÁSTICO NA PARTE EXTERIOR, E NO INTERIOR COM 4 PRATELEIRAS. DIMENSÕES: 160 CM X 82 CM X 41 CM.
(u)	MESA DE TRABALHO EM MDP DE 18MM, REVESTIDA POR BP MELAMÍNICO COR AZUL, BASES METÁLICAS DE COR BRANCA. DIMENSÕES: 120 CM X 60 CM X 74 CM.
(ab)	MARCENARIA - BANCADA EM MADEIRA REFORÇADA, COM PÉS EM AÇO - 500 CM X 60CM X 110CM
(ac)	MARCENARIA - BANCADA EM MADEIRA REFORÇADA, COM PÉS EM AÇO - 450 CM X 60CM X 110CM
(ad)	ARMÁRIO BAIXO EM MDP DE 18MM E REVESTIDO POR BP MELAMÍNICO, DUAS PORTAS COM PUXADORES DE PLÁSTICO NA PARTE EXTERIOR E NO INTERIOR COM 1 PRATELEIRA. DIMENSÕES: 74 CM X 82 CM X 41 CM.
(ae)	MESA RETANGULAR C/ TAMPO EM BP 25 MM,ESTRUTURA EM PÉS METALICOS CONFECCIONADO NA PARTE INFERIOR EM TUBO OBLONGO E NA LATERAL EM CHAPA DE AÇO, SAPATAS REGULAVEIS. DIMENSÕES: 180 x 100 x 74 CM
(af)	CADEIRA FIXA ESTOFADA, REVESTIDA EM TECIDO MICROTEX, ENCOSTO ARREDONDADO E CÔNCAVO E APOIOS PARA BRAÇOS.
(ah)	MARCENARIA - ESTANTE EM MADEIRA PARA ARMAZENAMENTO DE MATERIAL, COM 4 PRATELEIRAS - DIMENSÕES: 200 X 420 X 60 CM (AXLXP)
(ai)	MARCENARIA - ESTANTE EM MADEIRA PARA ARMAZENAMENTO DE MATERIAL, COM 4 PRATELEIRAS - DIMENSÕES: 200 X 220 X 60 CM (AXLXP)

REVESTIMENTOS

A	PISO CIMENTO SARRAFEADO
B	PISO CERÂMICO ESMALTADO COMERCIAL, PEI 3, FORMATO 40X40CM
C	CAIBRO DE MADEIRA NÃO APARELHADA 7,5x7,5CM, EM MACARANDUBA, ANGELIM OU EQUIVALENTE DA REGIÃO.
D	BLOCO DE CONCRETO ESTRUTURAL 9x19x39CM, FBK 4,5 MPA (NBR 6136) ARMADO REVESTIMENTO EM CERÂMICA ESMALTADA COMERCIAL, PEI 3, FORMATO 40X40CM
E	BLOCO DE CONCRETO ESTRUTURAL 9x19x39CM, FBK 4,5 MPA (NBR 6136) ARMADO COM REVESTIMENTO PINTURA TEXTURIZADA COR CINZA
F	CAIBRO NÃO APARELHADO 5CM X 6CM EM MACARANDUBA, ANGELIM OU EQUIVALENTE DA REGIÃO - BRUTA
G	FECHAMENTO EM CHAPA DE MADEIRA COMPENSADA RESINADA 2,2X1,1M E 10MM DE ESPESSURA.
H	FECHAMENTO EM TELHA TRAPEZOIDAL EM ALUMÍNIO, ALTURA DE 38MM E ESPESSURA DE 0,5MM, LARGURA DE 1056MM E COMPRIMENTO DE 5000MM
I	DIVISÓRIA EM MADEIRA COMPENSADA RESINADA 6mm
J	BLOCO CERAMICO VAZADO PARA ALVENARIA DE VEDACAO, 6 FUROS, DE 9 X 14 X 19 CM (L X A X C)

GOVERNO DO ESTADO DO PARANÁ
SECRETARIA DA SAÚDE
SESA
SETOR DE PROJETOS

PROPRIETÁRIO:
SECRETARIA DE ESTADO DA SAÚDE - SESA P/ DIVERSOS MUNICÍPIOS

MUNICÍPIO:
DIVERSOS

OBRA:
MATERNIDADE - PROJETO PADRÃO

ESCRITÓRIO REGIONAL:
DIVERSOS

LOCAL:
DIVERSOS

TIPO:
CONSTRUÇÃO DE EDIFICAÇÃO EM ALVENARIA PARA FINS DE SAÚDE

AUTOR DO PROJETO/ REGISTRO PROF.:

PROPRIETÁRIO:
SECRETARIA DE ESTADO DA SAÚDE - SESA P/ DIVERSOS MUNICÍPIOS

PROJETO
CANTEIRO DE OBRAS

PROPRIETÁRIO:

REFERÊNCIA:
DEPÓSITO DE MATERIAIS E ALMOX.

RESPONSÁVEL PELO EAS

PROJETISTA
MEP - Arquitetura e Planejamento
RUA MILTON GAVETTI, 369 - JD. UNIVERSITÁRIO - - LONDRINA/PR
TEL +55 (43) 3325-1020 / mep@meparquitetura.arq.br

COORDENADOR
CARLOS MARCHESI - ARQUITETO CAU/PR A32642-9

DESENHO: MEP ARQUITETURA E PLANEJAMENTO
DATA: OUTUBRO/2023
ESCALA DO DESENHO: INDICADA
ARQUIVO: MAT-PAD PE-CTO-000-PCA_R00

CTO 03 08