

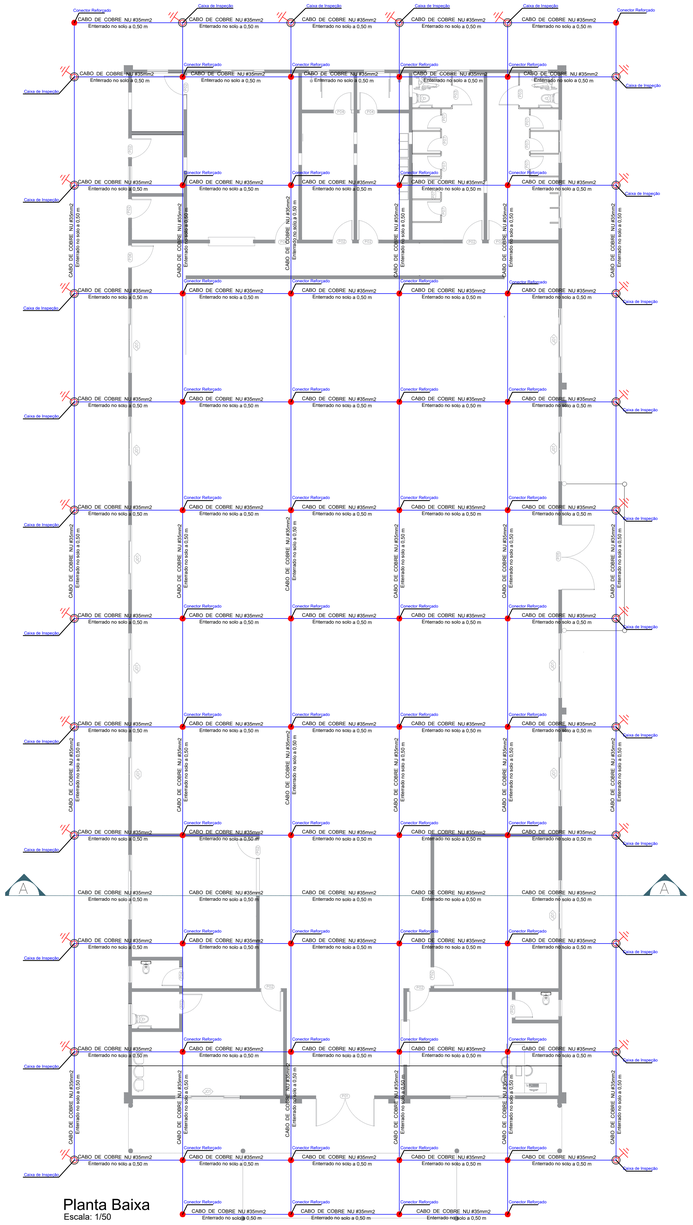



Planta Baixa
Escala: 1/50

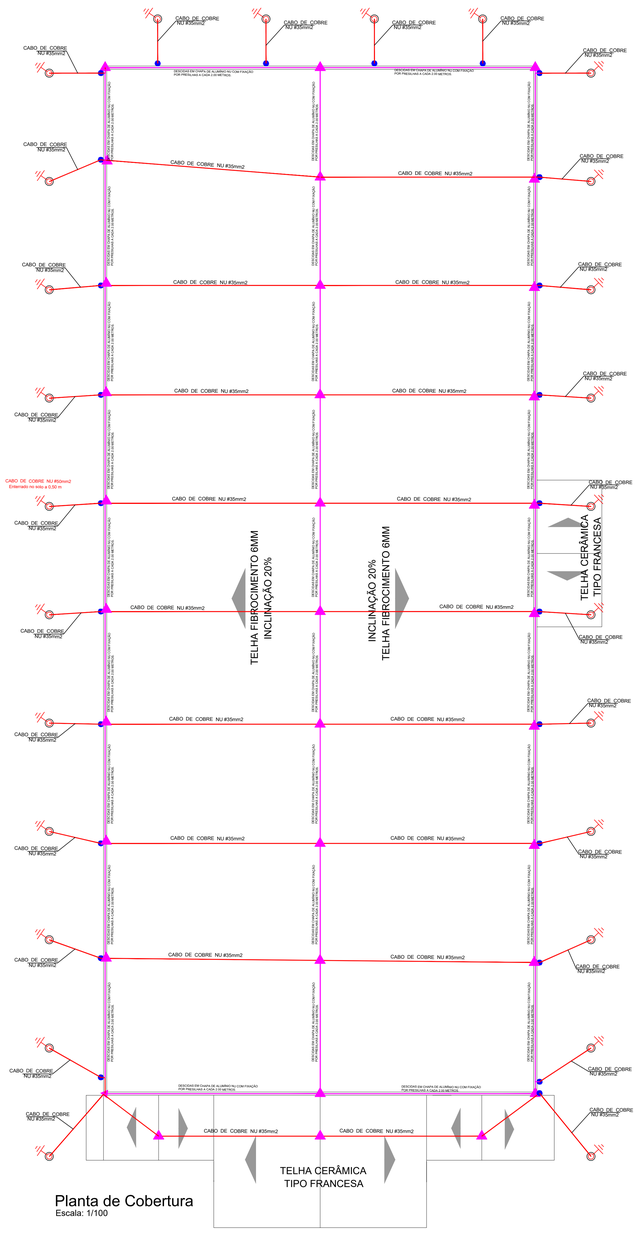


Planta de Cobertura
Escala: 1/100

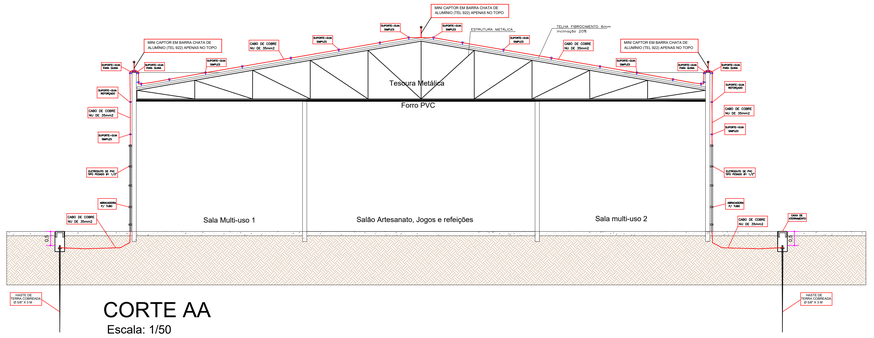

CORTE AA
Escala: 1/50

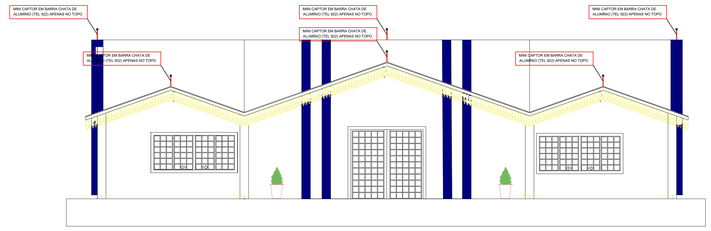


FACHADA
Escala: 1/100

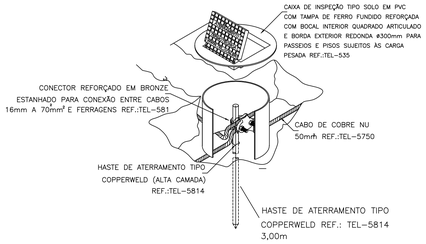


DETALHE DE INSTALAÇÃO DA CAIXA DE INSPEÇÃO TIPO SOLO COM TAMPA REFORÇADA

QUADRO DE ESTATÍSTICA	
CAIXA DE INSPEÇÃO PARA TERRA	25 UNIDADES
MALHA DE ATERRAMENTO ENTERRADA NO SOLO - COBRE NÚ 50MM2	950,00 METROS
DESCIDAS DA COBERTURA - COBRE NÚ 35MM2	360,00 METROS
TAMPA DE CAIXA DE INSPEÇÃO EM POLIETILENO - IDEA BOX - IDP-I2TPP	25 UNIDADES
TERMINAL DE COMPRESSÃO EM LATÃO P/ CABO 50MM2	50 UNIDADES
TERMINAL DE COMPRESSÃO PARA JUNÇÃO BARRA-CABO NU	25 UNIDADES
ELETRODUTO PVC Ø1.1/2"	75,00 METROS
ABRAÇADEIRA PARA TUBO	125 UNIDADES
SUPORTE GUIA REFORÇADO PARA QUINA	50 UNIDADES
HASTE COBREADA PARA TERRA Ø5/8" X 3,00M CADA	25 UNIDADES
BARRA REGULAR DE ALUMÍNIO 7/8"X1/8"X2,00M	70 UNIDADES
MINI CAPTOR EM BARRA CHATA DE ALUMÍNIO TEL-922	33 UNIDADES
PARAFUSO TEL - 5341 E PORCA TEL-5314	280 UNIDADES
TERMINAL DE COMPRESSÃO TEL - 5150	140 UNIDADES

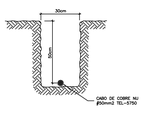


VALA DA MALHA DE ATERRAMENTO
SEM ESCALA


VER DETALHE 04

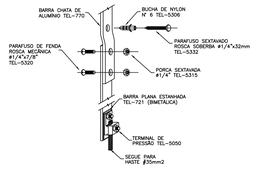

FIXAÇÃO DA BARRA CHATA DE ALUMÍNIO E DERIVAÇÃO PARA CABO DE COBRE
SEM ESCALA

Detalhe de emenda das barras
SEM ESCALA

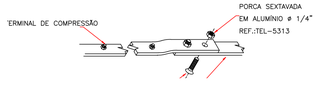

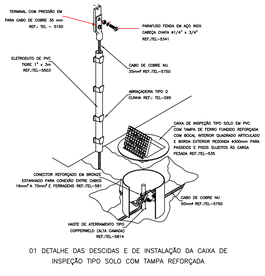

01 DETALHE DAS DESCIDAS E DE INSTALAÇÃO DA CAIXA DE INSPEÇÃO TIPO SOLO COM TAMPA REFORÇADA

DESCIDA C/ CAIXA DE INSPEÇÃO VER DETALHE
MINI CAPTOR EM BARRA CHATA DE ALUMÍNIO (TEL 922) APENAS NO TOPO
CONECTOR REFORÇADO
CABO DE COBRE NU #35mm2
CABO DE COBRE NU #50mm2
CHAPA DE ALUMÍNIO NU

ESPAÇO RESERVADO A PM | DEMAIS ÓRGÃOS

OBRA: COMPLEXO DO IDOSO
LOCAL: INÁCIO MARTINS
PROP.: MUNICÍPIO DE INÁCIO MARTINS
DATA: 2011/25
TÍTULO: PROJETO DE SPDA
• Planta Baixa • Planta de Cobertura • Corte • Fachada • Detalhes
ÁREA TOTAL: 1.000,00m2
ESCALA: INDICADA
FOL.: 01 / 01

MUNICÍPIO DE INÁCIO MARTINS

GUSTAVO MARTINS
CREA/PR-110.673B/D