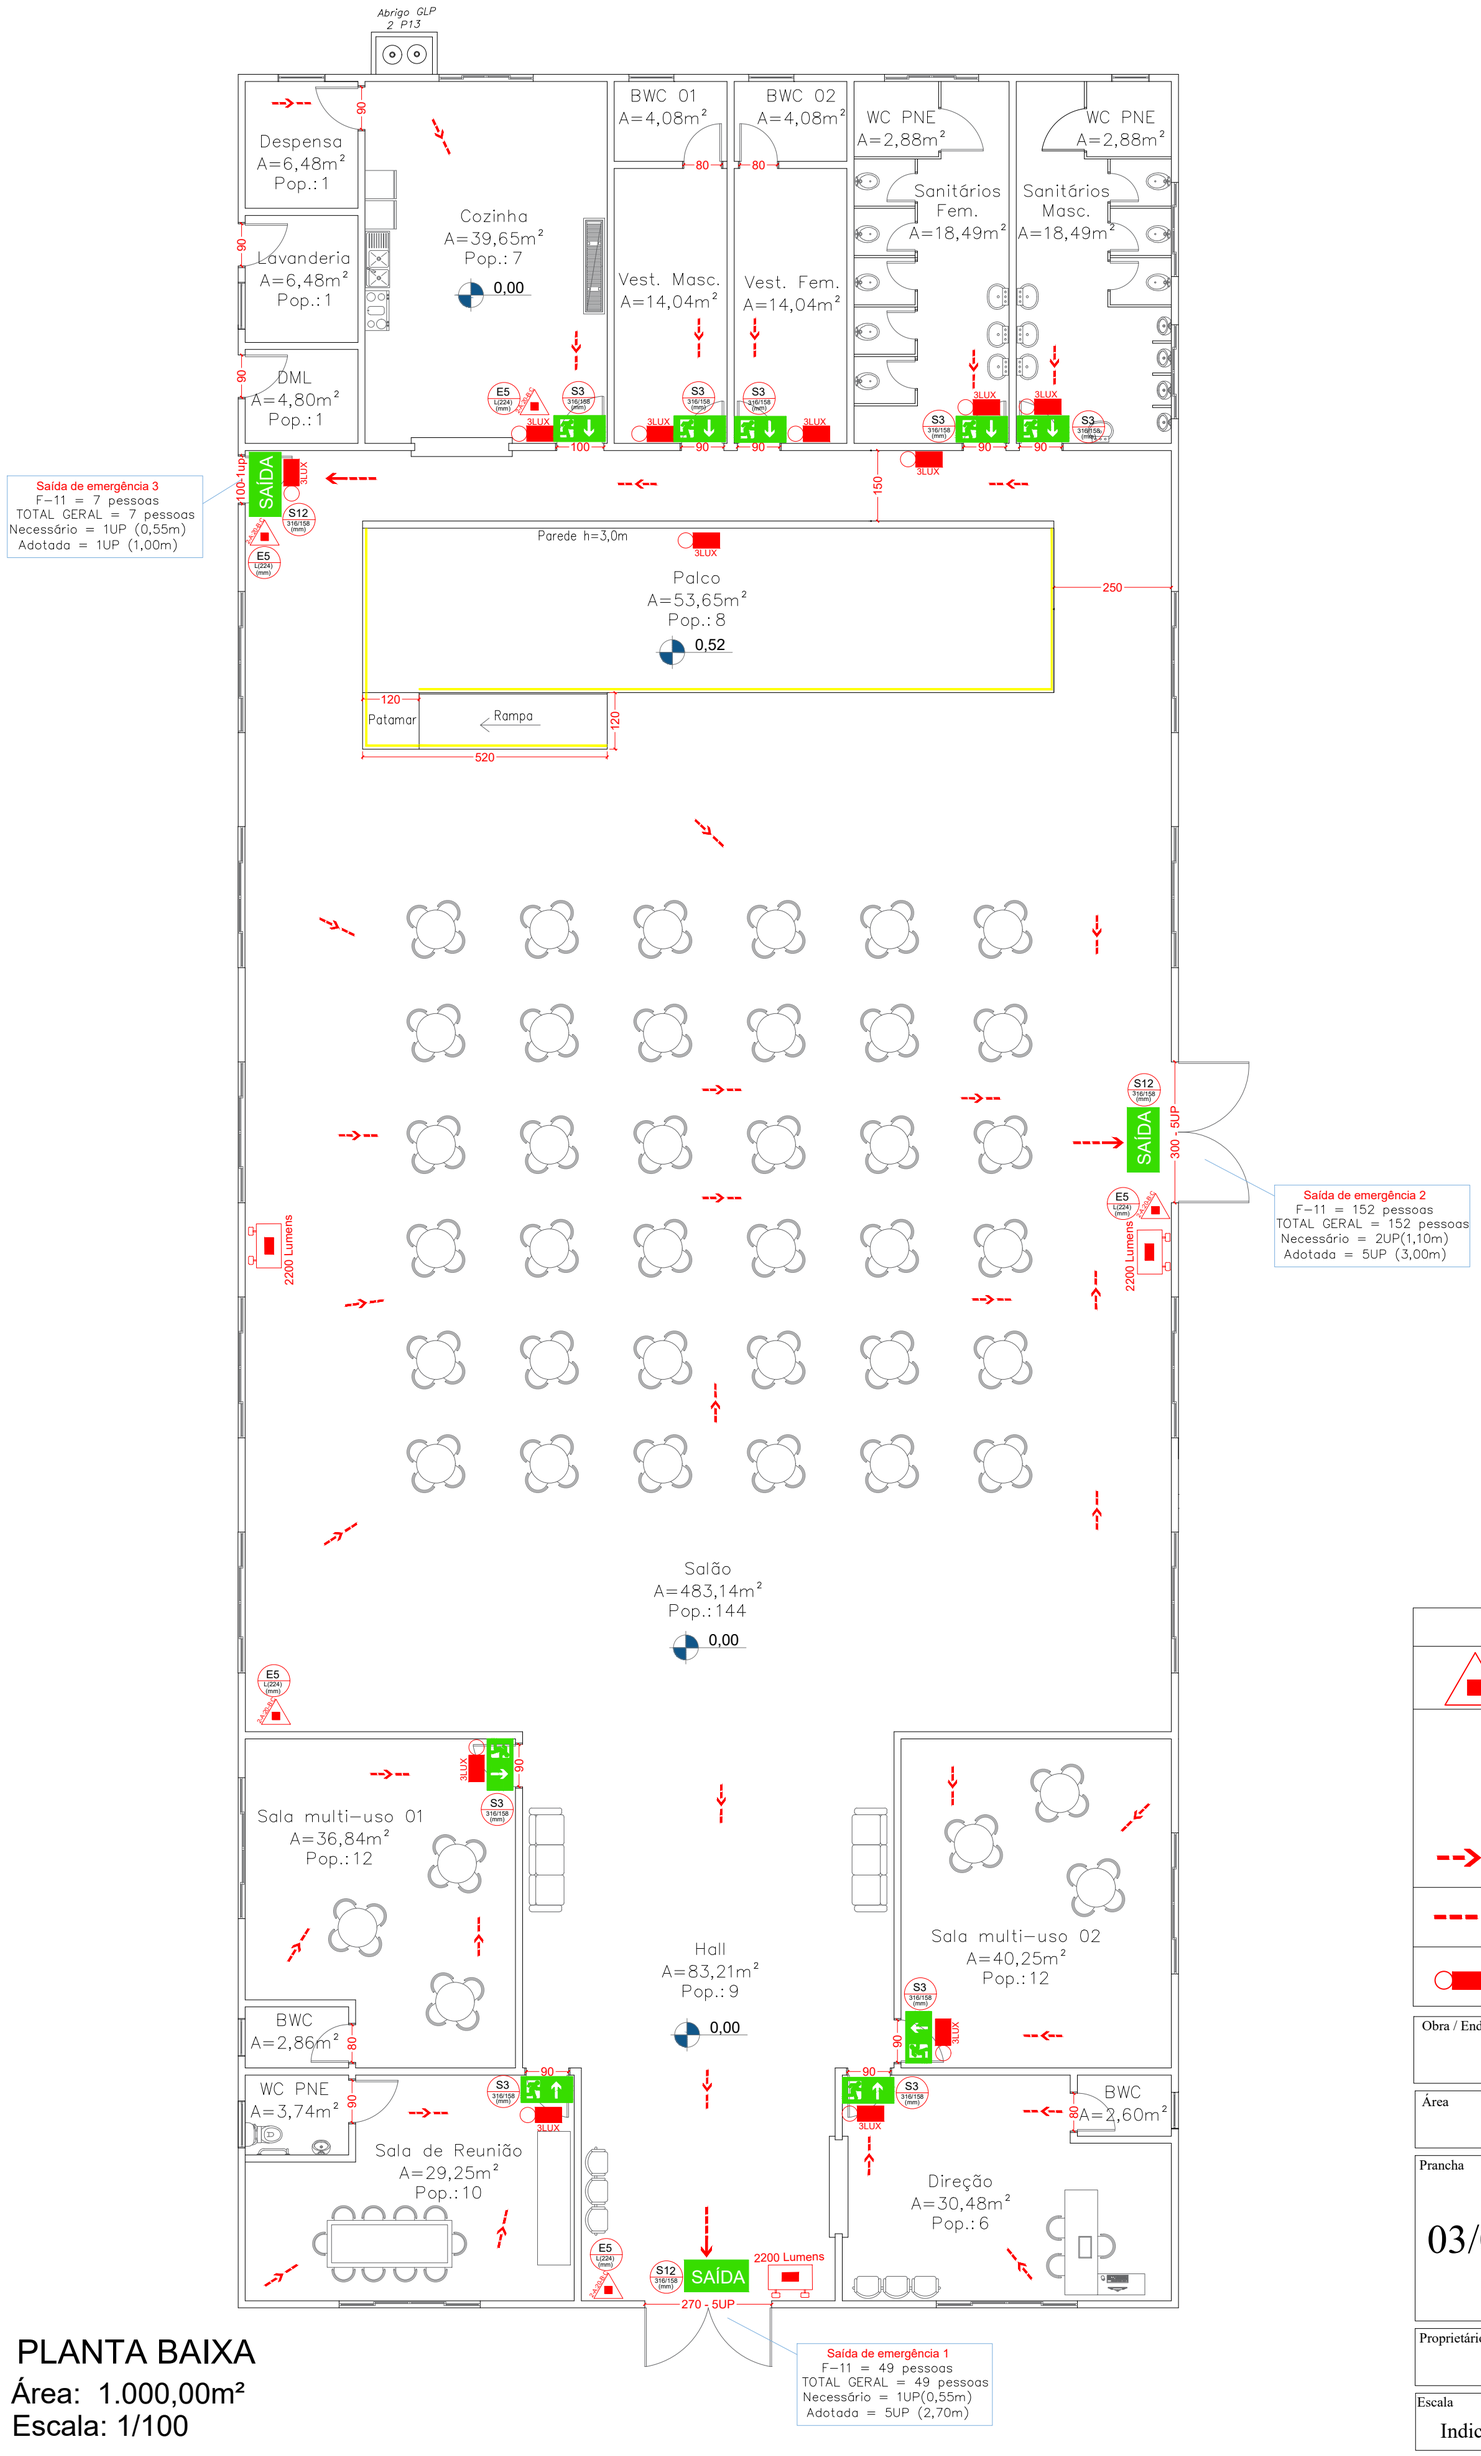



# PLANTA BAIXA

Área: 1.000,00m²

Escala: 1/100

## LEGENDA

| | | | |
|---|---|---|---|
| Extintor de pó químico "ABC" Capacidade de 4 ou 6 kg | E5 L(224) (mm) | | Sinalização de extintores |
| | S2-e (316/158) (mm) | | Sinalização de saída de emergência (esquerda) |
| | S2-d (316/158) (mm) | | Sinalização de saída de emergência (direita) |
| Rota de fuga direção a seguir | S3 316/158 (mm) | | Sinalização de saída de emergência (troca de ambiente) |
| Rota de fuga saída final | S12 (316/158) (mm) | SAÍDA | Sinalização de saída de emergência (final) |
| Iluminação de emergência | | | |

Obra / Endereço

COMPLEXO DO IDOSO - INÁCIO MARTINS PR
Rua Francisco Ferreira da Silva, S/N, Vila São Roque - Inácio Martins PR

| | | |
|---|---|---|
| Área: 1.000m² | Ocupação: F-11 | Para uso do CBMPR |
| Prancha: 03/04 | Conteúdo da prancha: - Planta Baixa | |
| Proprietário: PREFEITURA MUNICIPAL DE INÁCIO MARTINS / PR - CNPJ 78.046.265/0001-18 | | |
| Escala: Indicada | Responsável Técnico: Edison dos Santos Pepe, Engenheiro Civil, CREA-PR 130.743/D | Data: NOVEMBRO/2025 |