
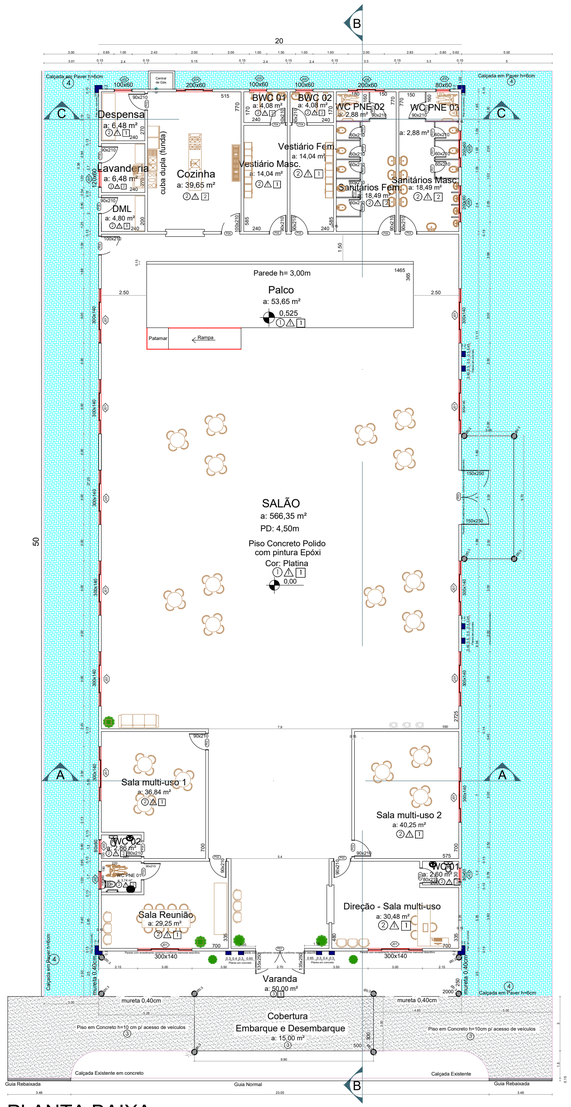



PLANTA BAIXA

Área: 1.000,00m²
Escala: 1/200

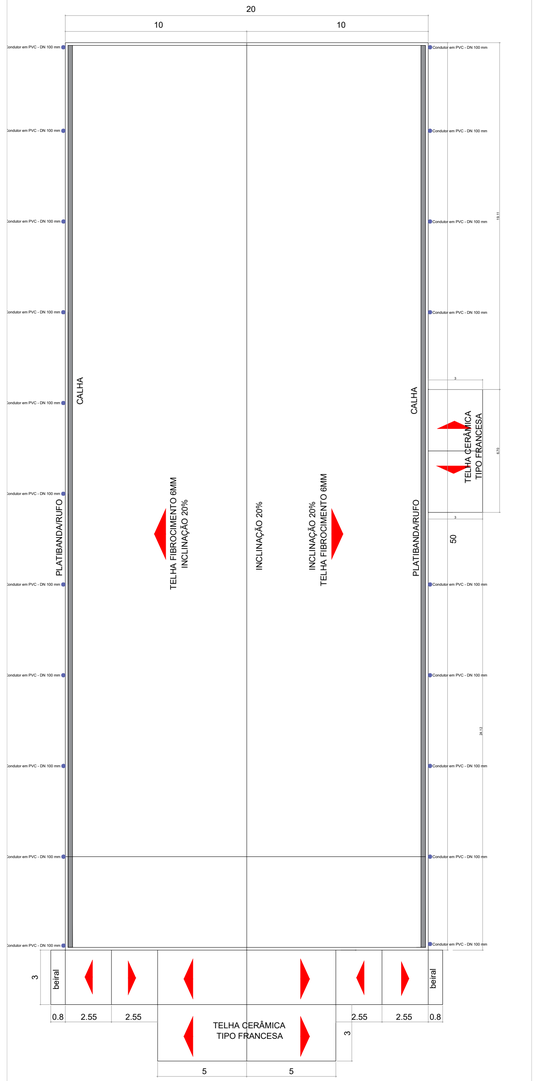


PLANTA DE COBERTURA

Área: 1.115,77m²
Escala: 1/200

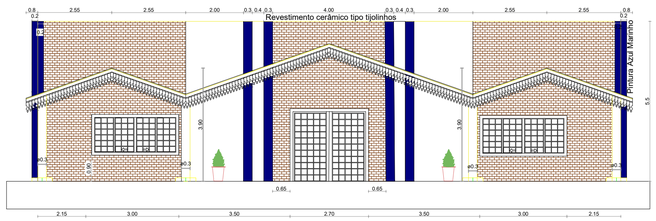

FACHADA

Escala: 1/100

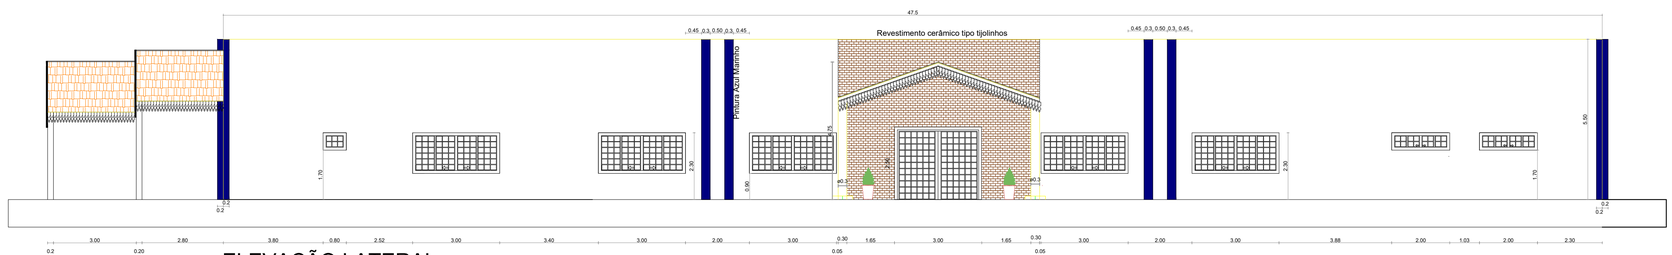

ELEVAÇÃO LATERAL

Escala: 1/100

ESPECIFICAÇÃO DE ACABAMENTOS

PISOS	MATERIAL	ESPECIFICAÇÃO
1	PINTURA	PISO EM CONCRETO POLIDO E PINTADO COM TINTA A BASE DE EPÓXI
2	CERÂMICA	CERÂMICA - PI 4, COM REJUNTE
3	CONCRETO	CONCRETO MOLDADO IN LOCO COM MALHA E ALISADO.
4	PAVER 6 CM	PISO INTERTRAVADO, PAVER E=6CM
PAREDES	**MATERIAL**	**ESPECIFICAÇÃO**
1	PINTURA	TINTA ACRÍLICA
2	CERÂMICA	REVESTIMENTO CERÂMICO - PI 4, COM REJUNTE
TETOS	**MATERIAL**	**ESPECIFICAÇÃO**
1	FORRO	FORRO EM PVC- COR BRANCA

ÁREA DO TERRENO:	2.100,00 m²	**ÁREA CONSTRUÍDA EXISTENTE:**	0,00 m²
NÚMERO DE PAVIMENTOS:	1	**ÁREA À SER CONSTRUÍDA:**	1.000,00 m²
TAXA DE PERMEABILIDADE:	23,18%	**ÁREA ÚTIL À SER CONSTRUÍDA:**	960,93 m²
TAXA DE OCUPAÇÃO:	47,62%	**ÁREA TOTAL CONSTRUÍDA:**	1.000,00 m²
COEFICIENTE DE APROVEITAMENTO:	0,47619		

CARIMBO APROVAÇÃO

gov.br
Documento assinado digitalmente
DAGOBERTO WAYDZIK
Data: 05/03/2026 08:51:31 -0300
Verifique em https://validar.iti.gov.br

Dagoberto Waydzik
ENGENHEIRO CIVIL
RUA CORONEL SABÓIA, 88 IRATI - PR FONE (0**42) 422 18 81

OBRA: **CENTRO DE CONVIVÊNCIA DO IDOSO**		FOLHA: **01/03**	
REFERÊNCIA: **PROJETO ARQUITETÔNICO**		DATA: **FEV/2026**	
PROJETO: DAGOBERTO WAYDZIK, ENGº CIVIL CREA-PR 13.085-D	REFERÊNCIA: PLANTA BAIXA E DE COBERTURA, FACHADAS, CORTES.	ARQUIVO: **CAD**	
		INDICADA	
PROPRIETÁRIO: **MUNICÍPIO DE INÁCIO MARTINS**		DESENHO: **ANDRYEL**	
		ÁREA TOTAL: **1.000,00 m²**	