
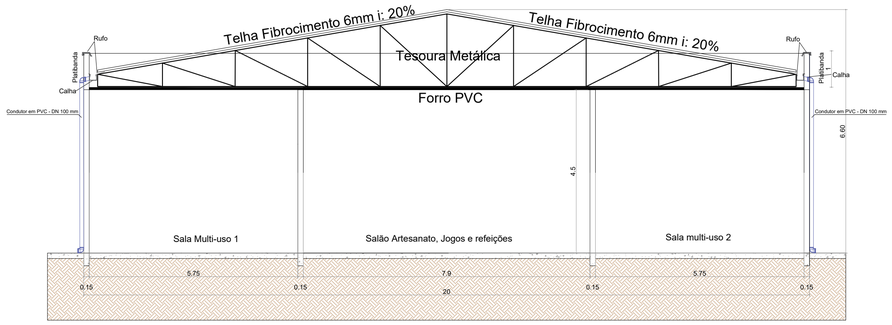



CORTE AA


Escala: 1/100

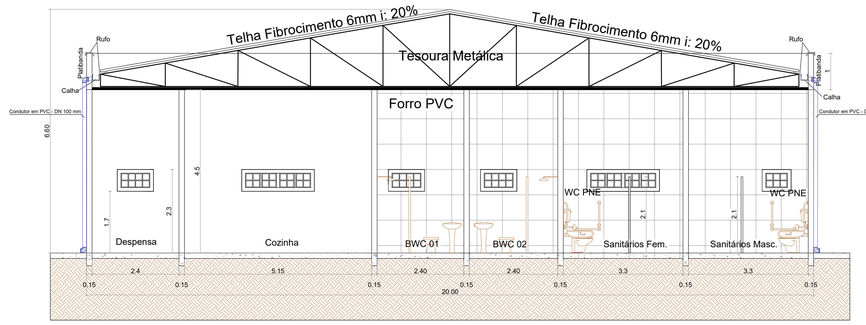

CORTE CC

Escala: 1/100

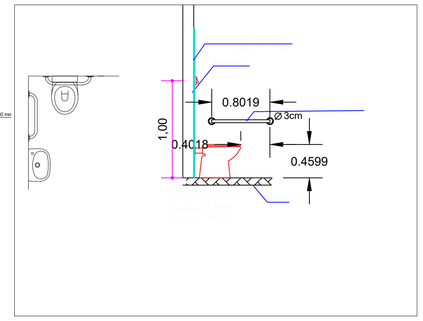

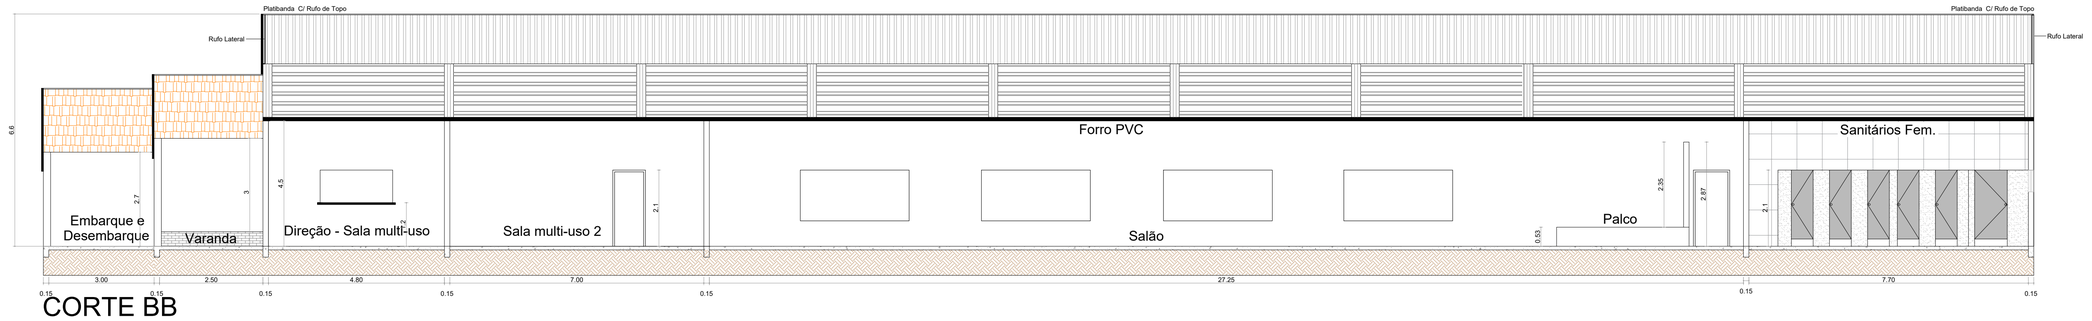


CORTE BB

Escala: 1/100

TABELA DE AMBIENTES		
Número	**Ambiente**	**Área (m2)**
1	BWC 01	4,08
2	BWC 02	4,08
3	Cozinha	39,65
4	Despensa	6,48
5	Direção	30,48
6	DML	4,80
7	Embarque e Desembarque	15,00
8	Palco	53,65
9	Sala multi-uso 1	36,84
10	Sala multi-uso 2	40,25
11	Sala reunião	29,25
12	Salão	566,35
13	Sanitários Femininos	18,49
14	Sanitários Masculinos	18,49
15	Varanda	50,00
16	Vestiários Femininos	14,04
17	Vestiários Masculinos	14,04
18	WC PNE 01	3,74
19	WC PNE 02	2,88
20	WC PNE 03	2,88
21	WC 01	2,60
22	WC 02	2,86
		960,93

TABELA DE PORTAS				
Marca	**Quantidade**	**Largura (m)**	**Altura (m)**	**Descrição**
P01	1	2,70	2,50	PORTA DE ABRIR DE VIDRO 4MM COM DUAS FOLHAS, ESTRUTURA QUADRICULADA DE ALUMÍNIO
P02	9	0,90	2,10	PORTA INTERNA DE ABRIR DE MADEIRA
P03	2	0,90	2,10	PORTA CABINE SANITÁRIA - PNE
P04	4	0,80	2,10	PORTA INTERNA DE ABRIR DE MADEIRA
P05	1	3,00	2,50	PORTA DE ABRIR DE VIDRO 4MM COM DUAS FOLHAS, ESTRUTURA QUADRICULADA DE ALUMÍNIO
P06	1	1,00	2,10	PORTA INTERNA DE ABRIR DE MADEIRA
P07	8	0,60	2,10	PORTA CABINE SANITÁRIA
P08	2	0,90	2,10	PORTA EXTERNA DE ABRIR DE ALUMÍNIO
P09	1	1,00	2,10	PORTA EXTERNA DE ABRIR DE ALUMÍNIO

TABELA DE JANELAS					
Marca	**Quantidade**	**Largura (m)**	**Altura (m)**	**Altura Peitoril (m)**	**Descrição**
J01	13	3,00	1,40	0,90	JANELA DE CORRER DE VIDRO 4MM, QUATRO FOLHAS, ESTRUTURA QUADRICULADA DE ALUMÍNIO
J02	4	1,00	0,60	1,70	JANELA MAXIM-AR DE VIDRO 4MM, ESTRUTURA QUADRICULADA DE ALUMÍNIO
J03	3	0,80	0,60	1,70	JANELA MAXIM-AR DE VIDRO 4MM, ESTRUTURA QUADRICULADA DE ALUMÍNIO
J04	2	2,00	0,60	1,70	JANELA DE CORRER DE VIDRO 4MM, QUATRO FOLHAS, ESTRUTURA QUADRICULADA DE ALUMÍNIO
J05	1	1,20	0,60	1,70	JANELA MAXIM-AR DE VIDRO 4MM, ESTRUTURA QUADRICULADA DE ALUMÍNIO
J06	2	2,00	0,60	1,70	JANELA DE CORRER DE VIDRO 4MM, QUATRO FOLHAS, ESTRUTURA QUADRICULADA DE ALUMÍNIO

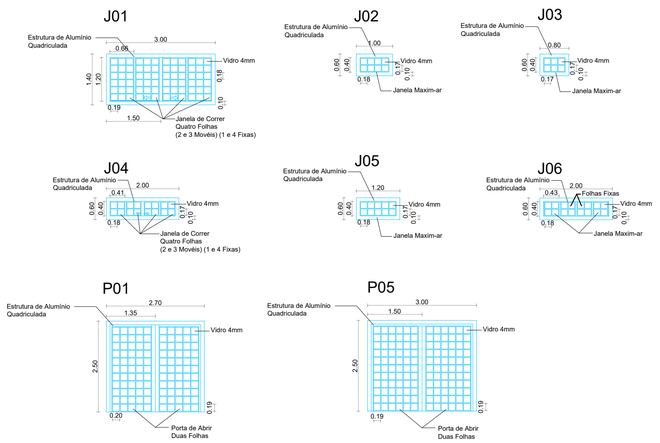

DETALHAMENTO ESQUADRIAS DE VIDRO

Escala: 1/100

ÁREA DO TERRENO:	2.100,00 m²	**ÁREA CONSTRUÍDA EXISTENTE:**	0,00 m²
NÚMERO DE PAVIMENTOS:	1	**ÁREA À SER CONSTRUÍDA:**	1.000,00 m²
TAXA DE PERMEABILIDADE:	23,18%	**ÁREA ÚTIL À SER CONSTRUÍDA:**	960,93 m²
TAXA DE OCUPAÇÃO:	47,62%	**ÁREA TOTAL CONSTRUÍDA:**	1.000,00 m²
COEFICIENTE DE APROVEITAMENTO:	0,47619		

CARIMBO APROVAÇÃO

gov.br
Documento assinado digitalmente
DAGOBERTO WAYDZIK
Data: 05/03/2026 08:51:31-0300
Verifique em https://validar.iti.gov.br

Dagoberto Waydzik
ENGENHEIRO CIVIL
RUA CORONEL SABÓIA, 88 IRATI - PR FONE (0**42) 422 18 81

OBRA: **CENTRO DE CONVIVÊNCIA DO IDOSO**

FOLHA: **02/03**

REFERÊNCIA: **PROJETO ARQUITETÔNICO**

DATA: **FEV/2026**

PROJETO: DAGOBERTO WAYDZIK, ENGº CIVIL CREA-PR 13.085-D

REFERÊNCIA: PLANTA BAIXA E DE COBERTURA, FACHADAS, CORTES

ARQUIVO: **CAD**

INDICADA

PROPRIETÁRIO: **MUNICÍPIO DE INÁCIO MARTINS**

DESENHO: **ANDRYEL**

ÁREA TOTAL: **1.000,00 m²**