
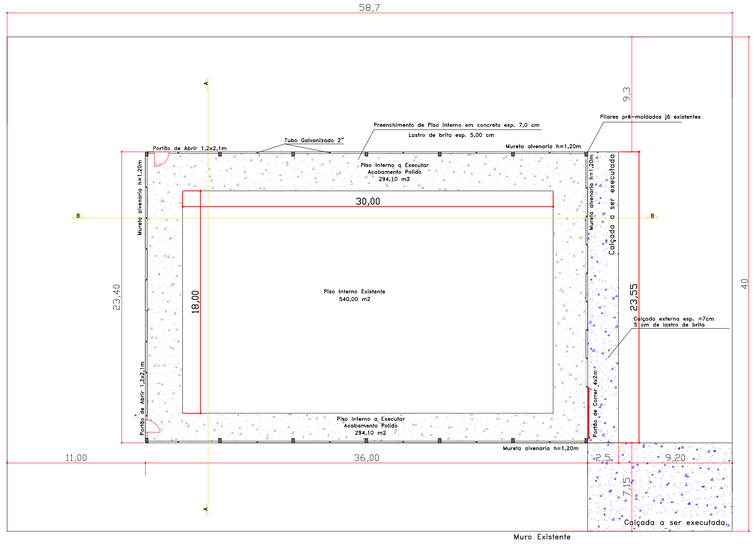



Planta Baixa

ESCALA 1:100

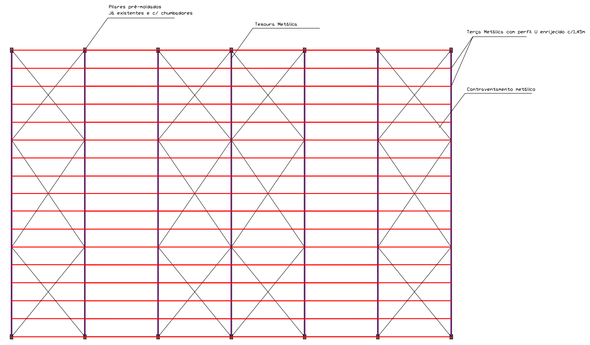


Planta Estrutura Telhado

ESCALA 1:100

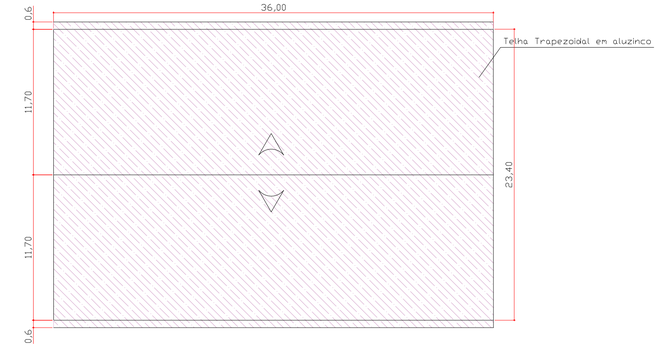


Planta de Cobertura

ESCALA 1:100

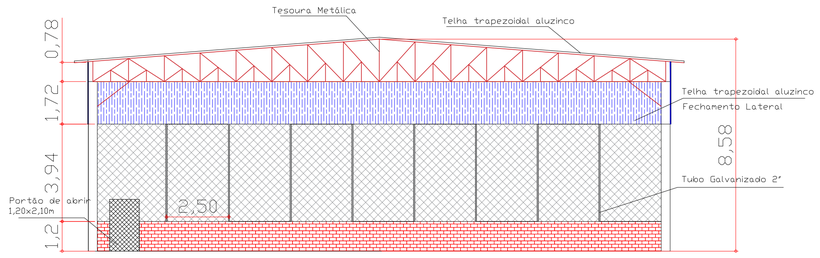


Corte AA

ESCALA 1:50

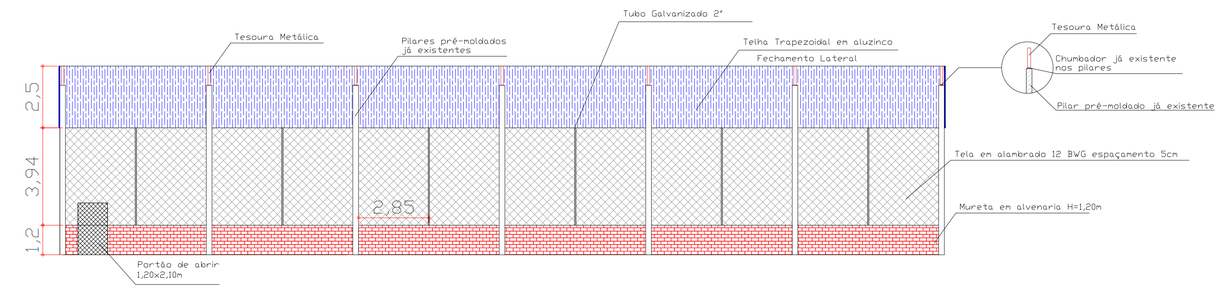


Corte BB

ESCALA 1:50

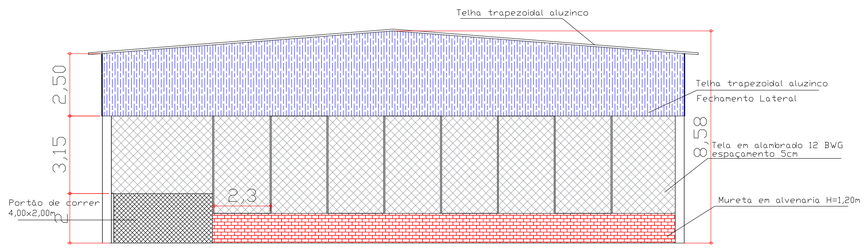


Elevação Frontal

ESCALA 1:50

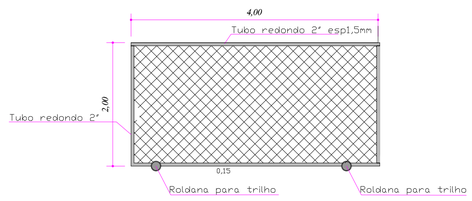


Portão de Correr
Sem Escala

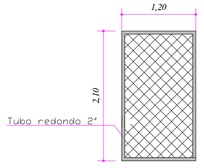

Portão de Abrir
Sem Escala

Detalhe Portões

SEM ESCALA

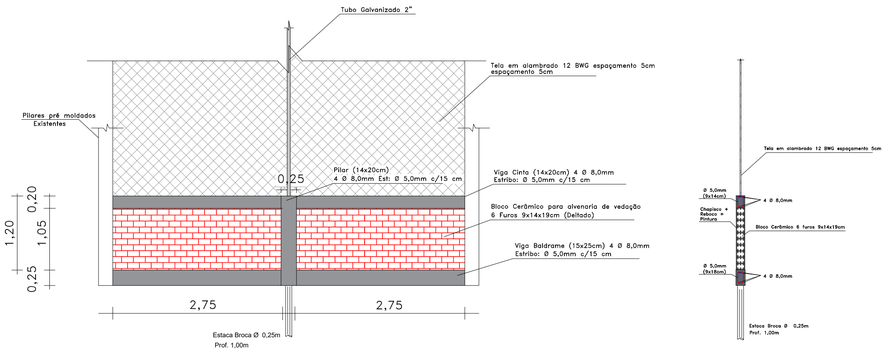

Detalhe Mureta

SEM ESCALA

ESTATÍSTICA

Áreas Existentes:		Reforma:	
Área Quadra de Areia	= 1.386,00 m²	Área á ser reformada	= 842,40 m²
Área Banheiros	= 137,95 m²	Piso interno em Concreto Polido á executar	= 294,10 m²
Área do Playground	= 145,70 m²	Calçada externa á executar	= 142,49 m²
Área da Academia Melhor Idade	= 229,40 m²		
Área Mesa de Jogos	= 174,00 m²		
Área Posto de Saúde	= 200,40 m²		
Área Clinica da Mulher	= 256,62m²		
Área Clinica Odontologica	= 291,91 m²	Área Terreno Total	= 8.884,40 m²

ESPAÇO RESERVADO A PM

DEMAIS ÓRGÃOS

RESP.

OBRA: REFORMA DE QUADRA POLIESPORTIVA

LOCAL: INÁCIO IMARTINS

PROP.: PREFEITURA MUN. DE INÁCIO MARTINS

DATA: 05/05/26

TÍTULO:
- Planta Baixa e Cobertura
- Cortes
- Elevações
- Detalhes

ÁREA (M²): 842,40

ESC.: INDICADA

DESENHO: ANDRYEL

FOL.: 02/02

PREF. MUN. DE INÁCIO MARTINS

EDISON DOS SANTOS PEPE
CREA/PR-130743/D