
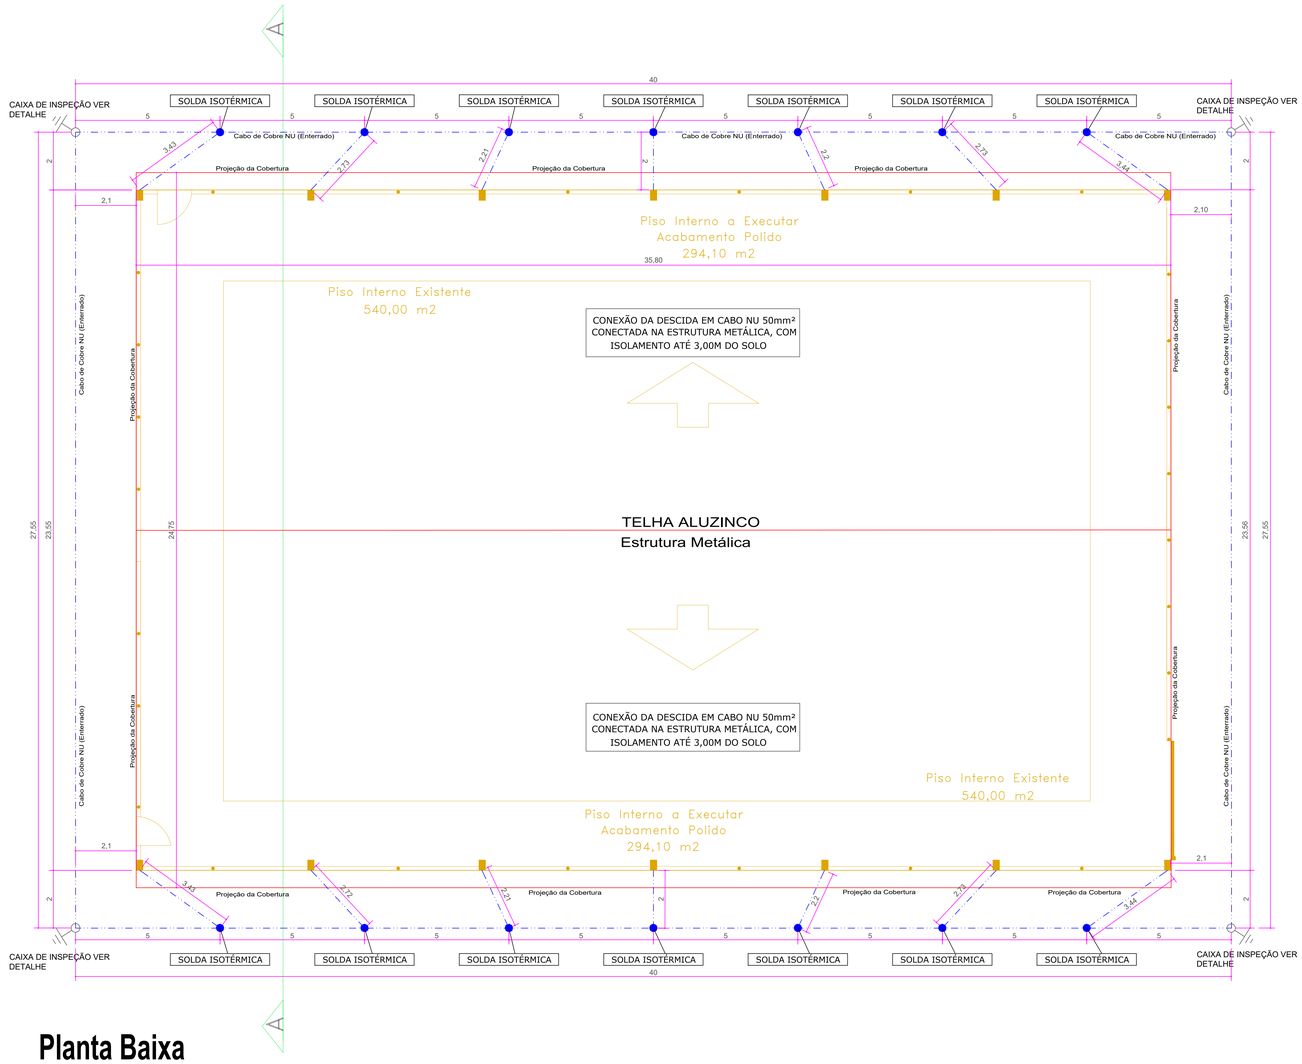



Planta Baixa

ESCALA 1:75

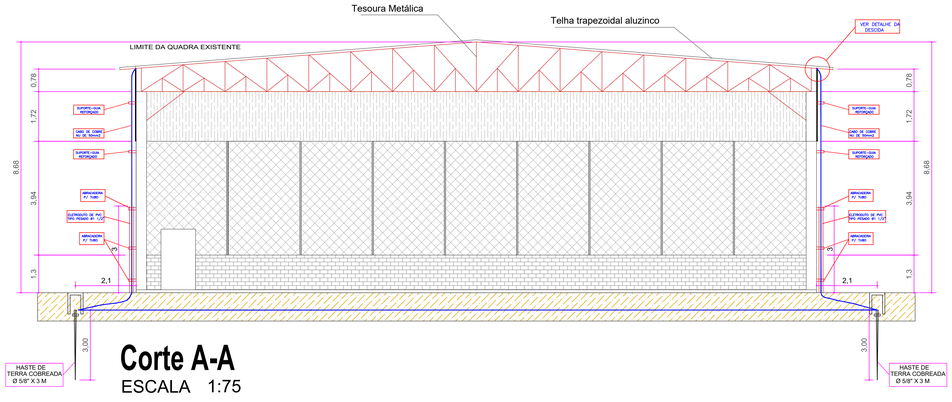

Corte A-A

ESCALA 1:75

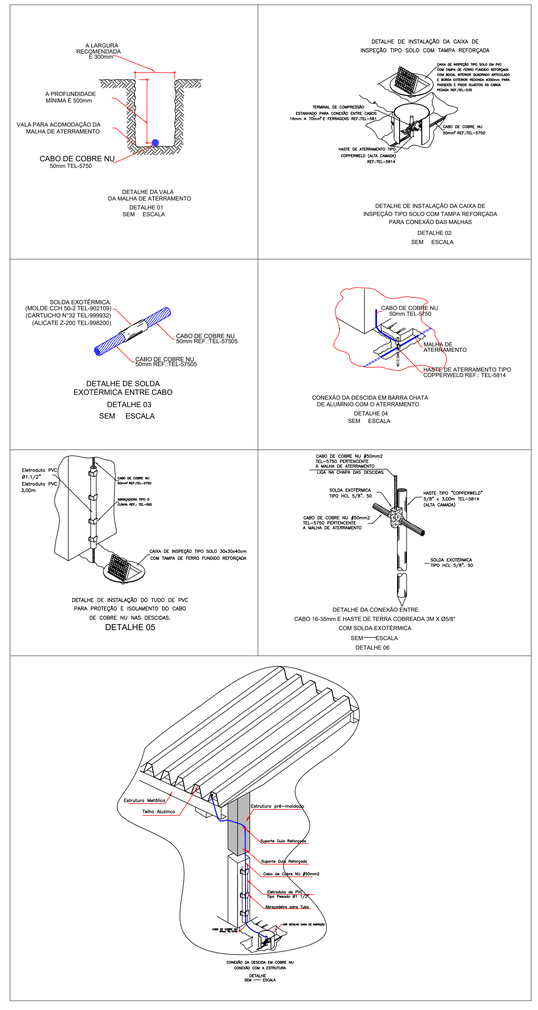

QUADRO DE ESTATÍSTICA

CAIXA DE INSPEÇÃO PARA TERRA	04 UNIDADES
MALHA DE ATERRAMENTO ENTERRADA NO SOLO - COBRE NÚ 50MM2	241,00 METROS
TAMPA DE CAIXA DE INSPEÇÃO EM POLIETILENO - IDEA BOX - IDP-I2TPP	04 UNIDADES
TERMINAL DE COMPRESSÃO EM LATÃO P/ CABO 50MM²	04 UNIDADES
ELETRODUTO PVC Ø1.1/2"	42,00 METROS
ABRAÇADEIRA PARA TUBO	42 UNIDADES
SUPORTE GUIA REFORÇADO	28 UNIDADES
HASTE COBREADA PARA TERRA Ø5/8" X 3,00M CADA	14 UNIDADES
PÓ PARA SOLDA EXOTÉRMICA - CABO - CABO -50MM²	3KG

ESPAÇO RESERVADO A PM

DEMAIS ÓRGÃOS

OBRA: COBERTURA DE QUADRA POLIESPORTIVA

PROPRIETÁRIO: MUNICÍPIO DE INÁCIO MARTINS

TÍTULO: PROJETO SPDA

• Planta Baixa • Corte • Detalhes

LOCAL: INÁCIO MARTINS

DATA: 11/05/26

ÁREA DE COBERTURA: 886,05M²

ESC.: INDICADA

FOL.: 01/01

MUNICÍPIO DE INÁCIO MARTINS

GUSTAVO MARTINS
ENG. ELET. CREA/PR-106.738/D