
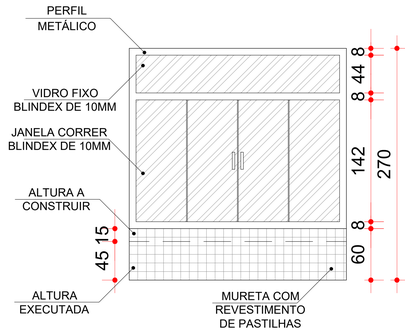



JANELAS "A"

Escala: 1/25

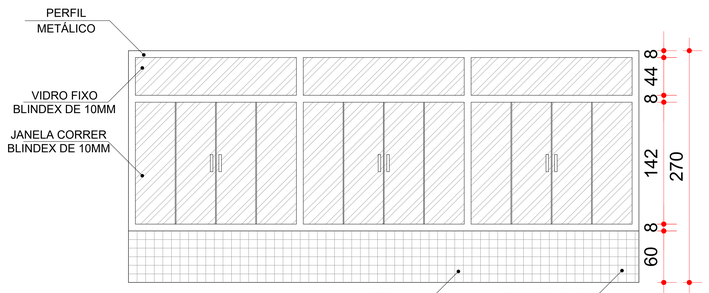


JANELA "B"

Escala: 1/25

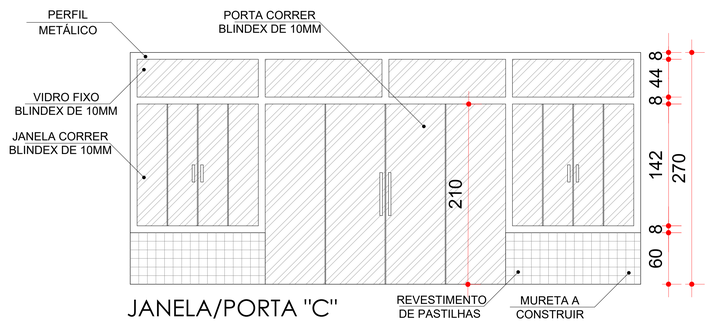


JANELA/PORTA "C"

Escala: 1/25

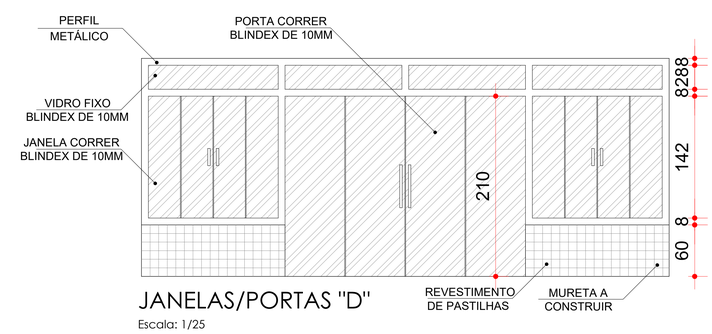

JANELAS/PORTAS "D"

Escala: 1/25

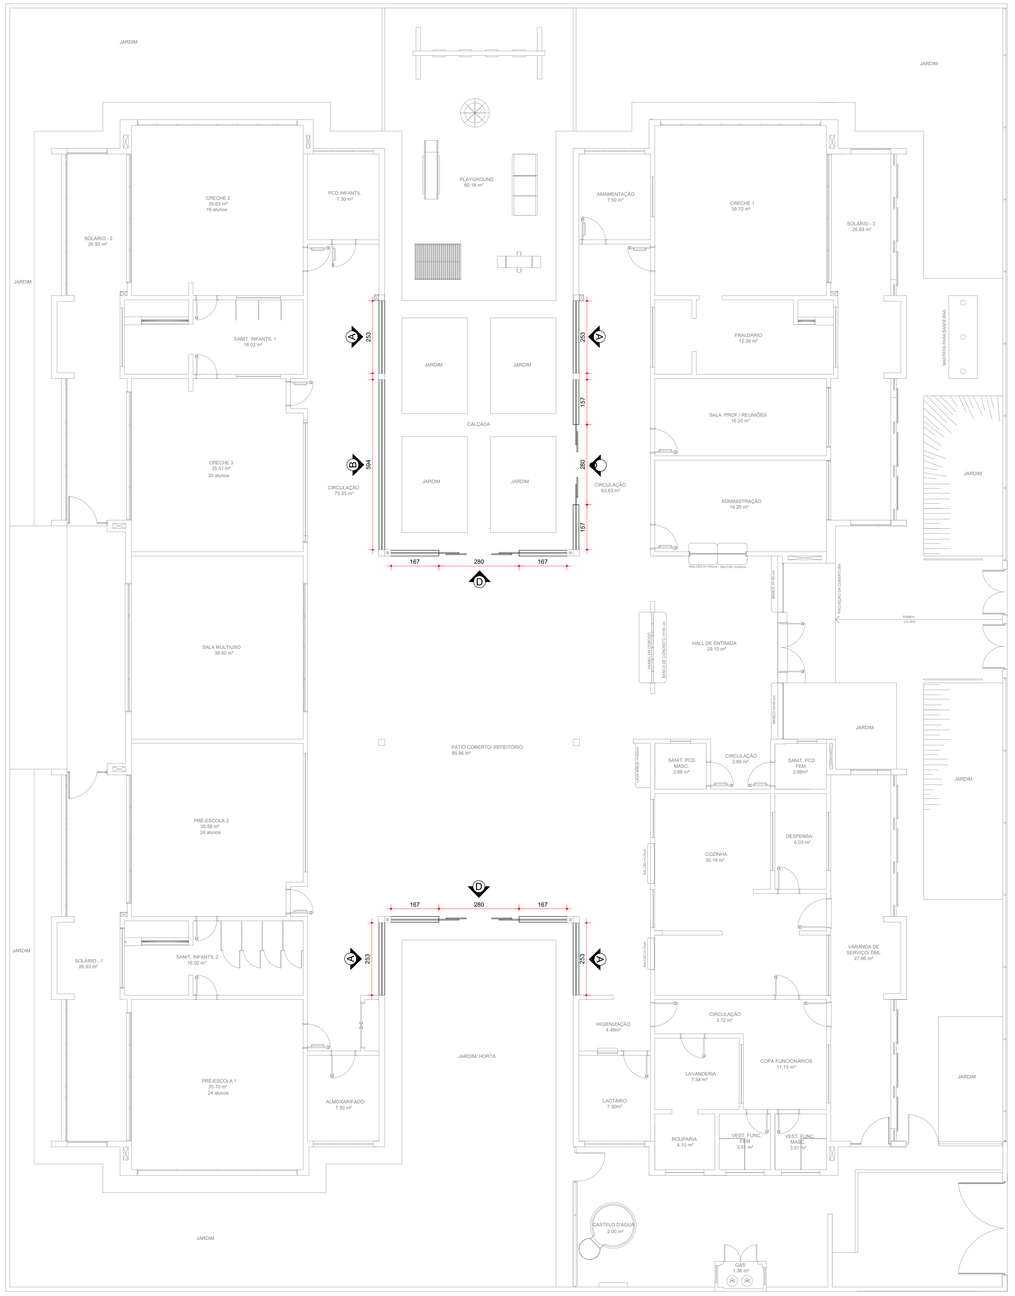

PLANTA BAIXA - MURETAS, PORTAS E JANELAS

Escala: 1/75


APROVAÇÃO DA PREFEITURA MUNICIPAL

PREFEITURA MUNICIPAL DE PORTO AMAZONAS
Rua Guilherme Schiffer, 67 - Centro
CEP 84.140-000
e-mail: prefpamazonas@uol.com.br

OBRA: CMEI "CASSINHA" — PORTO AMAZONAS	ESCALA: INDICADA
ENDEREÇO/OBRA: RUA INÁCIO MAESTRELLI — CENTRO - PORTO AMAZONAS/PR	PRANCHA: 01 / 02 ARQ
TÍTULO: PROJETO ARQUITETÔNICO	
PROPRIETÁRIO: MUNICÍPIO DE PORTO AMAZONAS — CNPJ 76.179.897/0001-09 — RUA GUILHERME SCHIFFER, 67 - CENTRO - PORTO AMAZONAS/PR	DATA: AGOSTO / 2026
REFERÊNCIA: PLANTA DE LOCALIZAÇÃO E ELEVAÇÃO - JANELAS E PORTAS	MATRÍCULA: — DESENHO: Thayssana Machado
RESP. TÉCNICO: Thayssana Freitas Machado — ARQ. E URB. - CAU/PR A191113-3	PROPRIETÁRIO: Elias Jocid Gomes da Costa — PREFEITO MUNICIPAL DE PORTO AMAZONAS


gov.br Documento assinado digitalmente
THAYSSANA FREITAS MACHADO
Data: 25/08/2026 09:04:34-0300
Verifique em https://validar.iti.gov.br

Inserido ao protocolo 26.451.523-0 por: Rubens Seguro de Paula em: 30/08/2026 10:18. A autenticidade deste documento pode ser validada no endereço: https://www.eprotocolo.pr.gov.br/spiweb/validarDocumento com o código: 430a3cd12a77c4d6ec526de7e213c1bb.

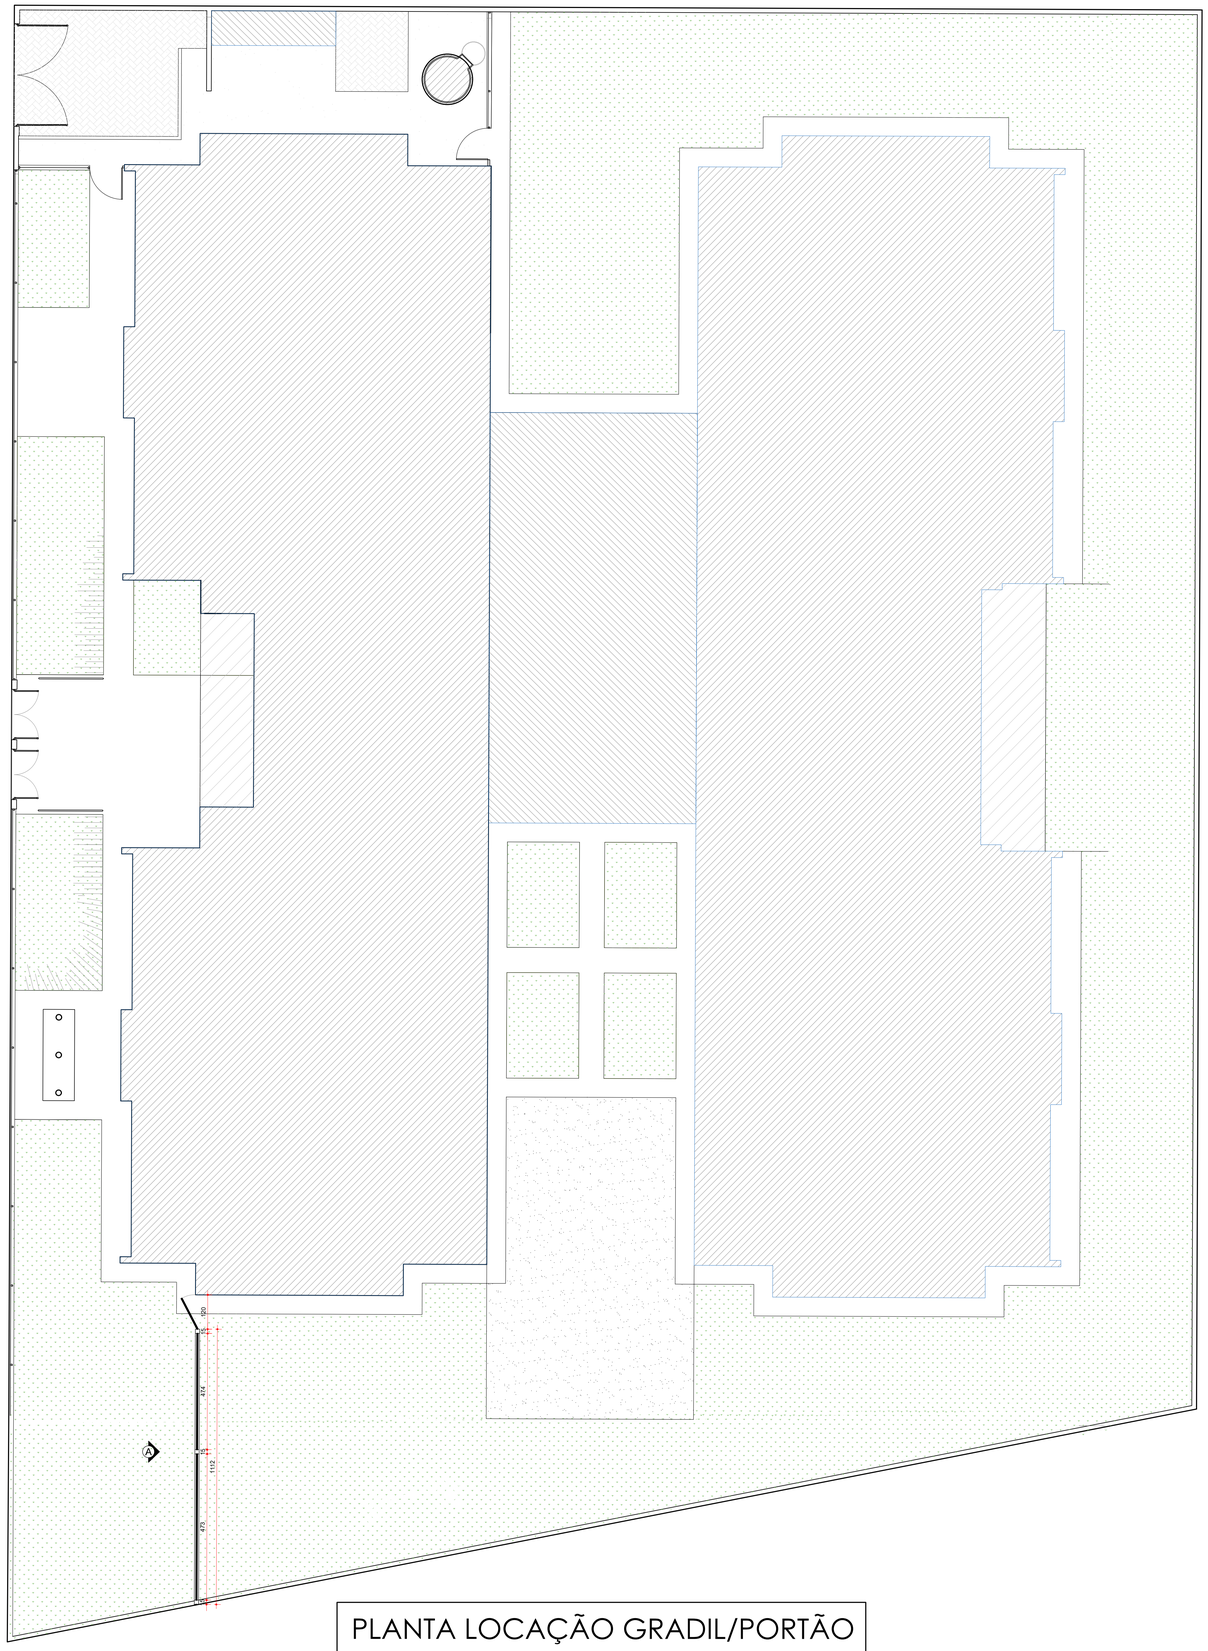


PLANTA LOCAÇÃO GRADIL/PORTÃO

Escala: 1/75

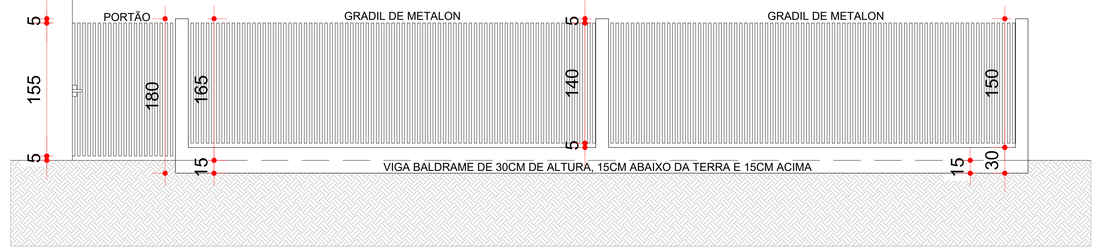

ELEVAÇÃO GRADIL/PORTÃO

Escala: 1/25

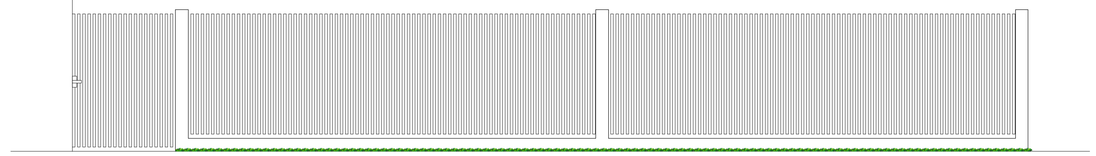

VISTA FRONTAL

Escala: 1/25

APROVAÇÃO DA PREFEITURA MUNICIPAL

PREFEITURA MUNICIPAL DE PORTO AMAZONAS
Rua Guilherme Schiffer, 67 - Centro
CEP 84.140-000
e-mail: prefpamazonas@uol.com.br

OBRA: CMEI "CASSINHA" PORTO AMAZONAS	ESCALA: INDICADA	
ENDEREÇO/OBRA: RUA INÁCIO MARCHIELLI CENTRO - PORTO AMAZONAS/PR		FRANCHA: 02 / 02 ARQ
TÍTULO: PROJETO ARQUITETÔNICO		
PROPRIETÁRIO: MUNICÍPIO DE PORTO AMAZONAS CNPJ 76.179.857 / 0001-01 RUA GUILHERME SCHIFFER, 67 - CENTRO - PORTO AMAZONAS/PR		DATA: AGOSTO / 2026
REFERÊNCIA: PLANTA DE LOCALIZAÇÃO / ELEVAÇÃO / VISTA FRONTAL - GRADIL E PORTÃO	MATRÍCULA	DESENHO: Thayssara Machado
RESP. TÉCNICO	PROPRIETÁRIO: Elias José Correa da Costa PREFEITO MUNICIPAL - GESTÃO 2025/2028	

gov.br Documento assinado digitalmente
THAYNARA FREITAS MACHADO
Data: 25/08/2026 09:04:34-0300
Verifique em https://validar.iti.gov.br

Inserido ao protocolo 26.***.123-0 por: Rubens Seguro de Paula em: 31/08/2026 10:18. A autenticidade deste documento pode ser validada no endereço: https://www.eprotocolo.pr.gov.br/spiweb/validarDocumento com o código: e513a7b13fcea8f82eba9581b9ca3b6fd