

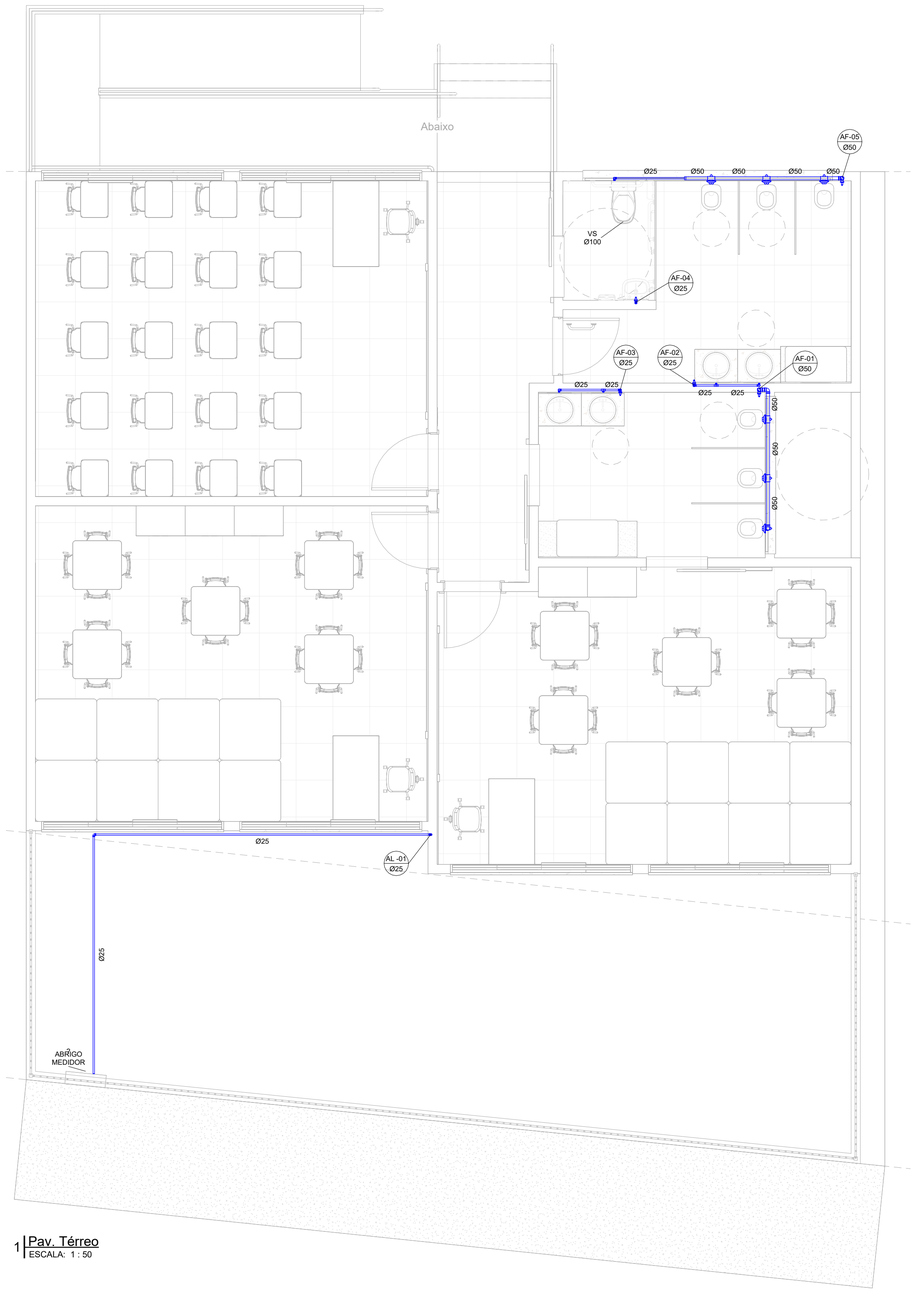



1 | Pav. Térreo
ESCALA: 1 : 50

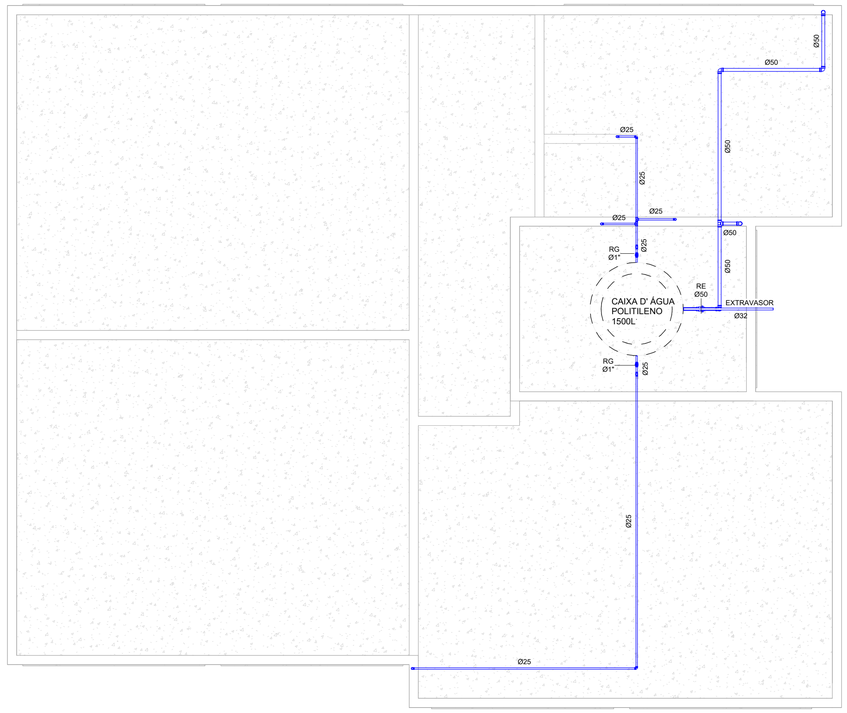


2 | Pav. Superior - Reservatório
ESCALA: 1 : 50

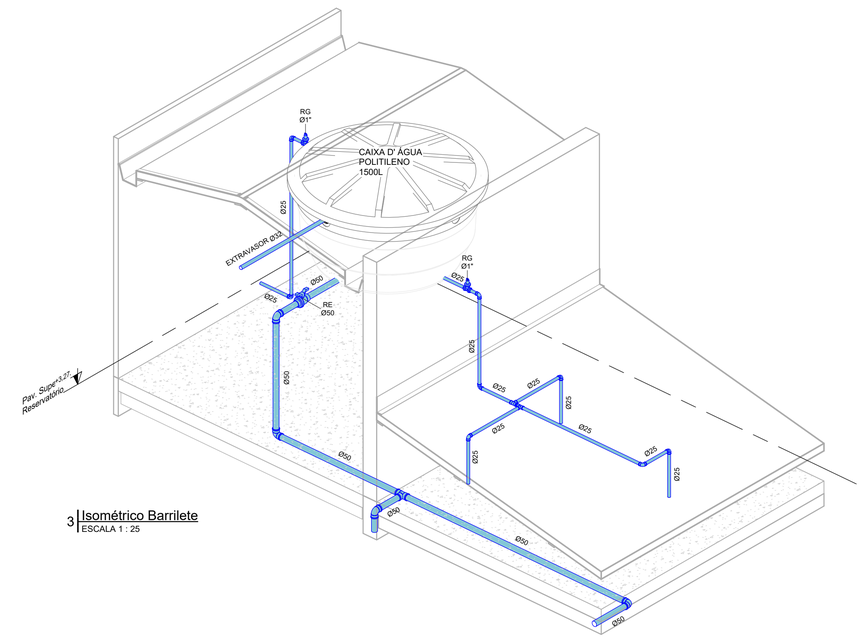


3 | Isométrico Barrilete
ESCALA 1 : 25

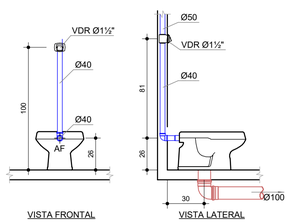



4 | VASO SANITÁRIO COM VÁLVULA DE DESCARGA
ESCALA: 1 : 25

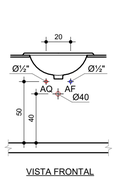

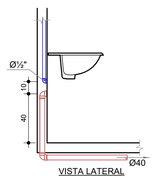

5 | LAVATÓRIO DE BANCADA
ESCALA: 1 : 25

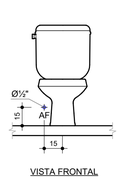

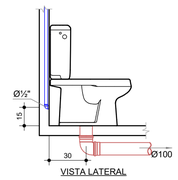

6 | VASO SANITÁRIO COM CAIXA ACOPLADA
ESCALA: 1 : 25

CONVENÇÃO GERAL:

AF - REDE DE ÁGUA FRIA
AL - REDE DE ALIMENTAÇÃO PREDIAL
RE - REGISTRO DE ESFERA
RG - REGISTRO DE GAVETA
RP - REGISTRO DE PRESSÃO
VS - BACIA SANITÁRIA COM CAIXA ACOPLADA
VDS - BACIA SANITÁRIA COM VÁLVULA DE DESCARGA
LA - LAVATÓRIO DE BANHEIRO
VP - VÁLVULA DE DESCARGA

- TUBULAÇÃO DE ÁGUA FRIA
- TUBULAÇÃO DE ESGOTO

EFLUENTE DE PRUMADA
DIÂMETRO DA TUBULAÇÃO EM MILÍMETROS
COLUNA COM CONTEÚDO SUBINDO OU DESCENDO

XX
øXX

NOTAS:

- DIÂMETROS DAS TUBULAÇÕES DE PVC EM MILÍMETROS.
- OBSERVAR CONCRETAGEM DE TUBOS E CONEXÕES COM ELEMENTOS ESTRUTURAIS.
- TODAS AS TUBULAÇÕES DE ÁGUA E ESGOTO SERÃO EM PVC RÍGIDO.
- PARA EFEITOS DE EXECUÇÃO, ATENTAR-SE AOS DETALHAMENTOS.
- CASO HAJA DÚVIDAS, CONSULTAR O PROJETISTA RESPONSÁVEL ANTECIPADAMENTE À EXECUÇÃO.

CARIMBOS PARA APROVAÇÃO

OBRA

MARMELEIRO 65 Anos GOVERNO MUNICIPAL

SALAS DE AULA PARA CMEI REGINA VERÔNICA MULLER

PROJETO
PROJETO HIDROSSANITÁRIO

DESCRIÇÃO
PLANTA BAIXA ÁGUA FRIA, VISTA ISOMÉTRICA BARRILETE

PROPRIETÁRIO
Município de Marmeleiro - PR

ENDEREÇO
Rua São Leopoldo, Bairro Passarela, Marmeleiro - PR

LOTE	QUADRA	INSCRIÇÃO
05	116	

ESCALA	DATA	REVISÃO
Como indicada	30/06/2026	

ÁREAS (m²)

Área do Terreno	217,19m²
Matrícula 6.421	
Área Existente	0,00
Área a Regularizar	
Área a Construir	147,36m²
Área Total	147,36m²
TOTAL	**147,36m²**

ÍNDICES

Zoneamento	CA	TO (%)	TP (%)
ZR-1	2	70	20
Limites (m²)	434,38	152,03	
Base de cálculo (m²)	147,36	69,83	
Edificação	**0,67**	**67,84**	**32,32**

ARQUIVO
C:\Users\Usuario\Desktop\CRECHE\Hidrossanitário\Hidraulico_2026_05_28.rvt

RESPONSÁVEL TÉCNICO


JOEL CARLOS TREVISOL
Arquiteto e Urbanista
CAU nº 139932-2

RESPONSÁVEL LEGAL


PREFEITURA MUNICIPAL DE MARMELEIRO - PR

01


04

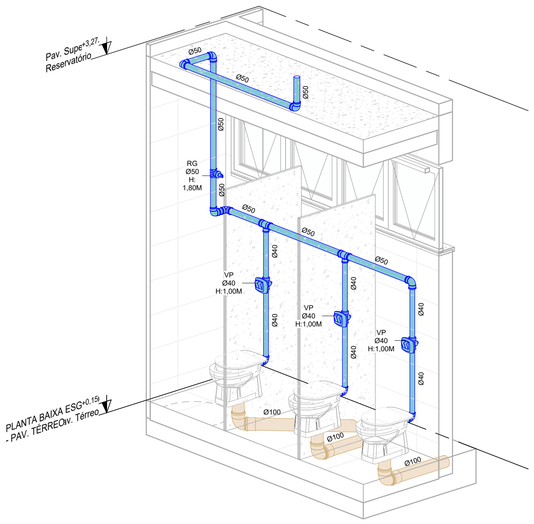


4 | Isométrica - AF01
ESCALA 1 : 25

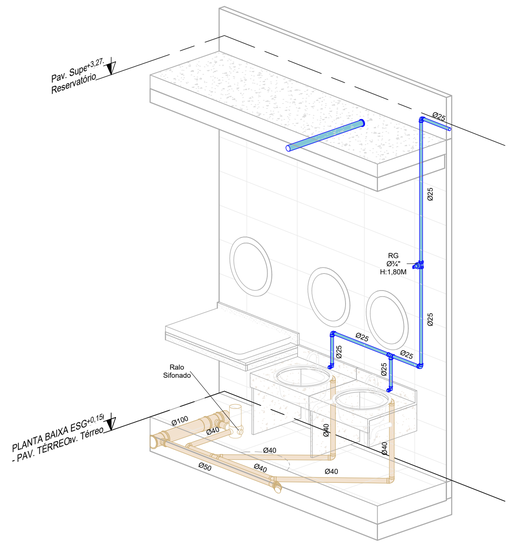


2 | Isométrica - AF02
ESCALA 1 : 25

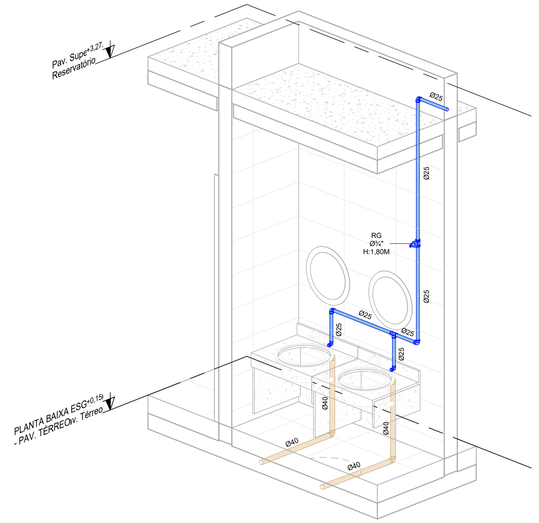

3 | Isométrica - AF03
ESCALA 1 : 25

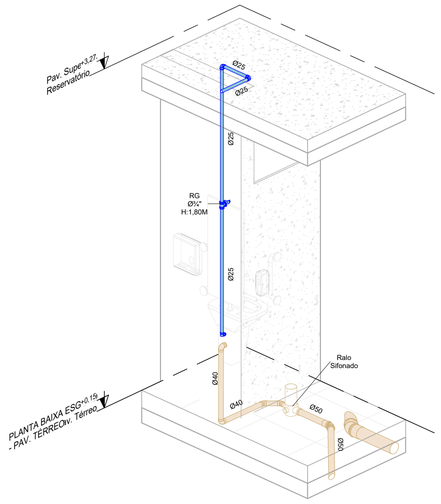

5 | Isométrica - AF04
ESCALA 1 : 25

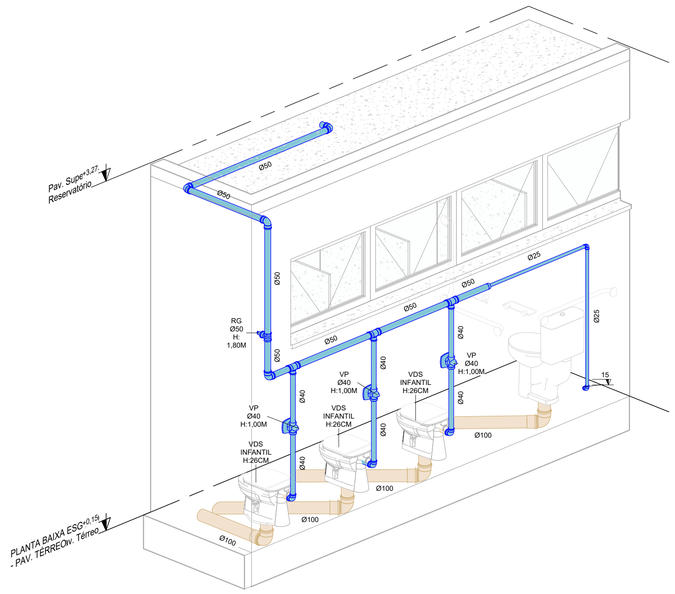

1 | Isométrica - AF05
ESCALA 1 : 25

CONVENÇÃO GERAL:

AF - REDE DE ÁGUA FRIA
AL - REDE DE ALIMENTAÇÃO PREDIAL
RE - REGISTRO DE ESFERA
RG - REGISTRO DE GAVETA
RP - REGISTRO DE PRESSÃO
VS - BACIA SANITÁRIA COM CAIXA ACOPLADA
VDS - BACIA SANITÁRIA COM VÁLVULA DE DESCARGA
LA - LAVATÓRIO DE BANHEIRO
VP - VÁLVULA DE DESCARGA

- TUBULAÇÃO DE ÁGUA FRIA
- TUBULAÇÃO DE ESGOTO

EFLUENTE DE PRUMADA
DIÂMETRO DA TUBULAÇÃO EM MILÍMETROS
COLUNA COM CONTEÚDO SUBINDO OU DESCENDO

XX
øXX

NOTAS:

- DIÂMETROS DAS TUBULAÇÕES DE PVC EM MILÍMETROS.
- OBSERVAR CONCRETAGEM DE TUBOS E CONEXÕES COM ELEMENTOS ESTRUTURAIS.
- TODAS AS TUBULAÇÕES DE ÁGUA E ESGOTO SERÃO EM PVC RÍGIDO.
- PARA EFEITOS DE EXECUÇÃO, ATENTAR-SE AOS DETALHAMENTOS.
- CASO HAJA DÚVIDAS, CONSULTAR O PROJETISTA RESPONSÁVEL ANTECIPADAMENTE À EXECUÇÃO.

CARIMBOS PARA APROVAÇÃO

OBRA

MARMELEIRO 65 Anos GOVERNO MUNICIPAL

SALAS DE AULA PARA CMEI REGINA VERÔNICA MULLER

PROJETO
PROJETO HIDROSSANITÁRIO

DESCRIÇÃO
VISTAS ISOMÉTRICAS

PROPRIETÁRIO
Município de Marmeleiro - PR

ENDEREÇO
Rua São Leopoldo, Bairro Passarela, Marmeleiro - PR

LOTE	QUADRA	INSCRIÇÃO
05	116	

ESCALA	DATA	REVISÃO
1 : 25	30/06/2026	

ÁREAS (m²)

Área do Terreno	217,19m²
Matrícula 6.421	
Área Existente	0,00
Área a Regularizar	
Área a Construir	147,36m²
Área Total	147,36m²
TOTAL	**147,36m²**

ÍNDICES

Zoneamento	CA	TO (%)	TP (%)
ZR-1	2	70	20
Limites (m²)	434,38	152,03	
Base de cálculo (m²)	147,36	69,83	
Edificação	**0,67**	**67,84**	**32,32**

ARQUIVO
C:\Users\Usuario\Desktop\CRECHE\Hidrossanitário\Hidraulico_2026_05_28.rvt

RESPONSÁVEL TÉCNICO

JOEL CARLOS TREVISOL
Arquiteto e Urbanista
CAU nº 139932-2

RESPONSÁVEL LEGAL

PREFEITURA MUNICIPAL DE MARMELEIRO - PR