
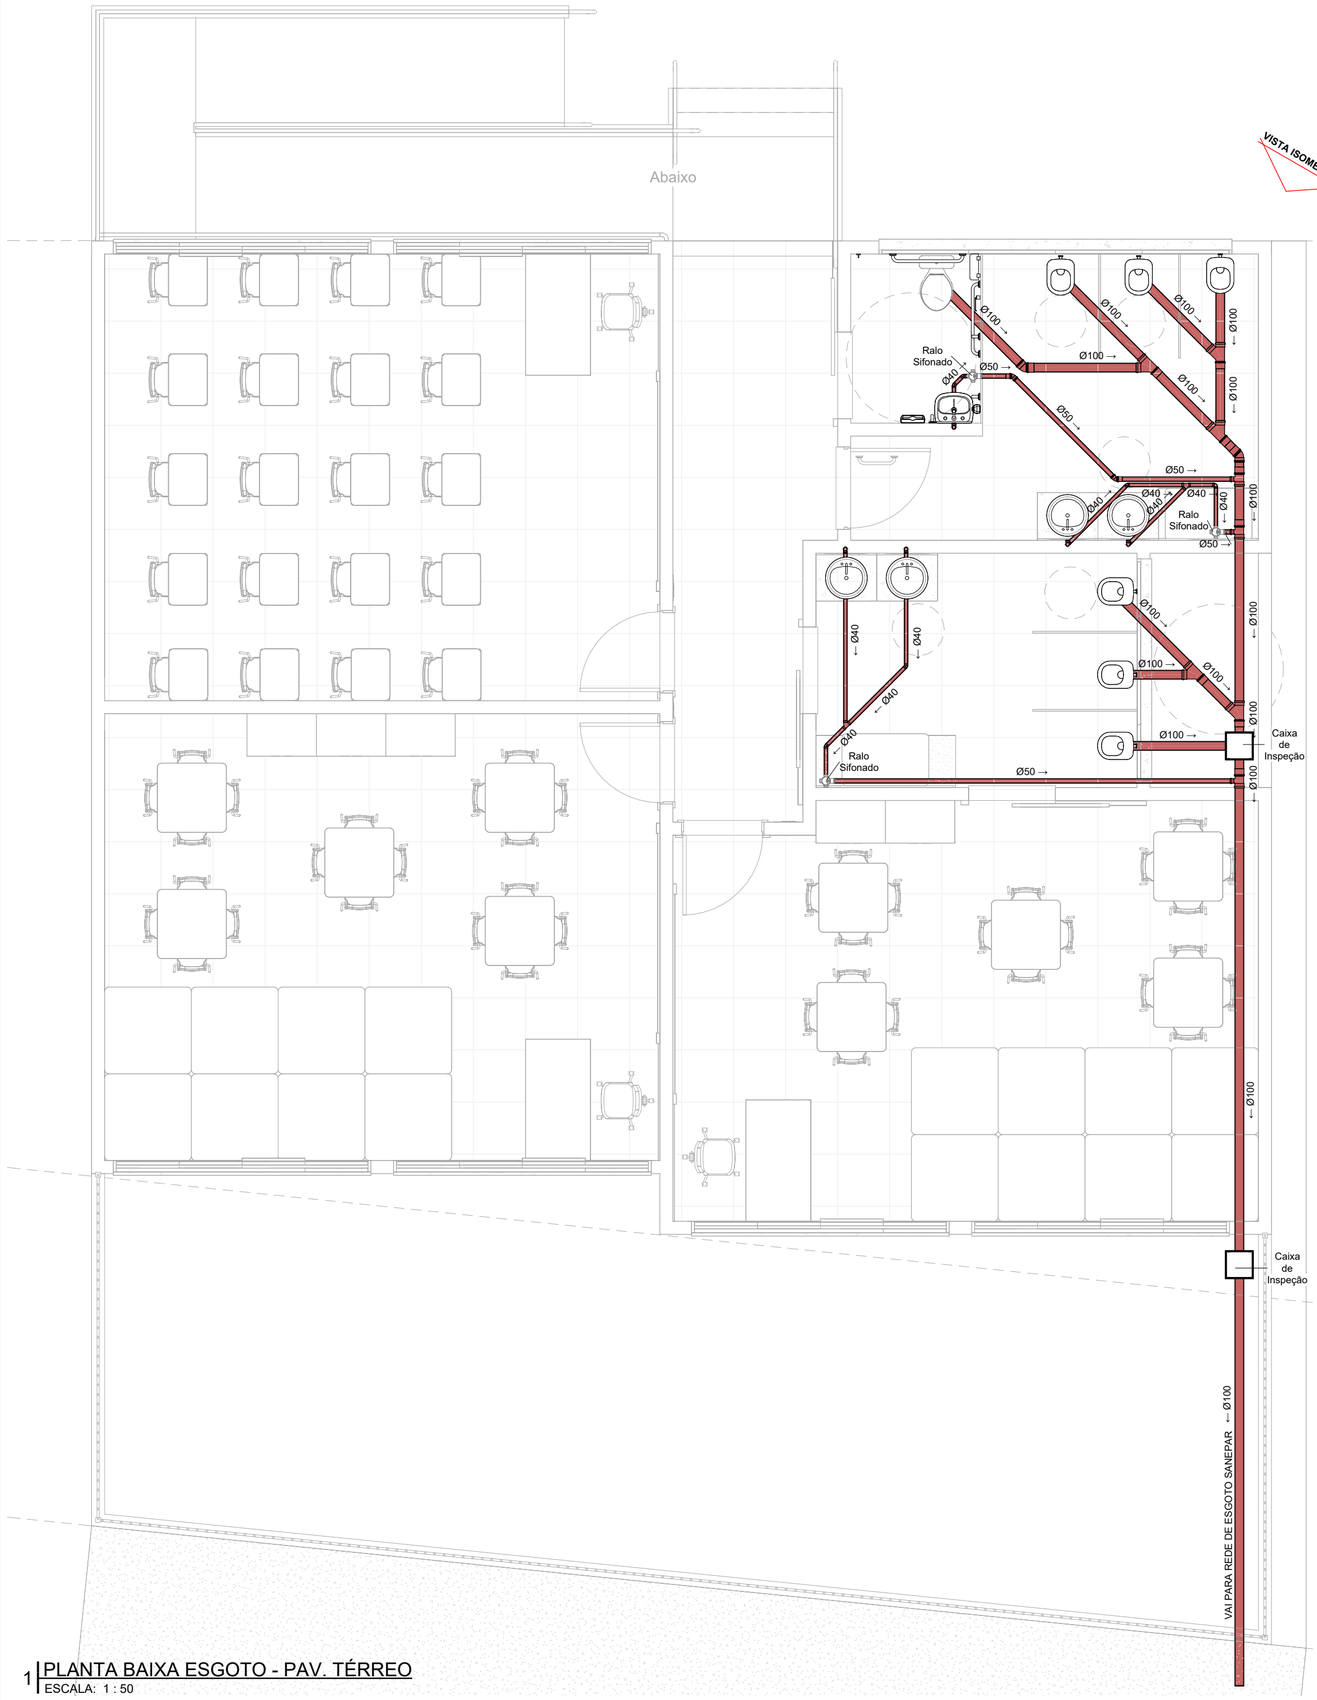


1 PLANTA BAIXA ESGOTO - PAV. TÉRREO
ESCALA: 1 : 50

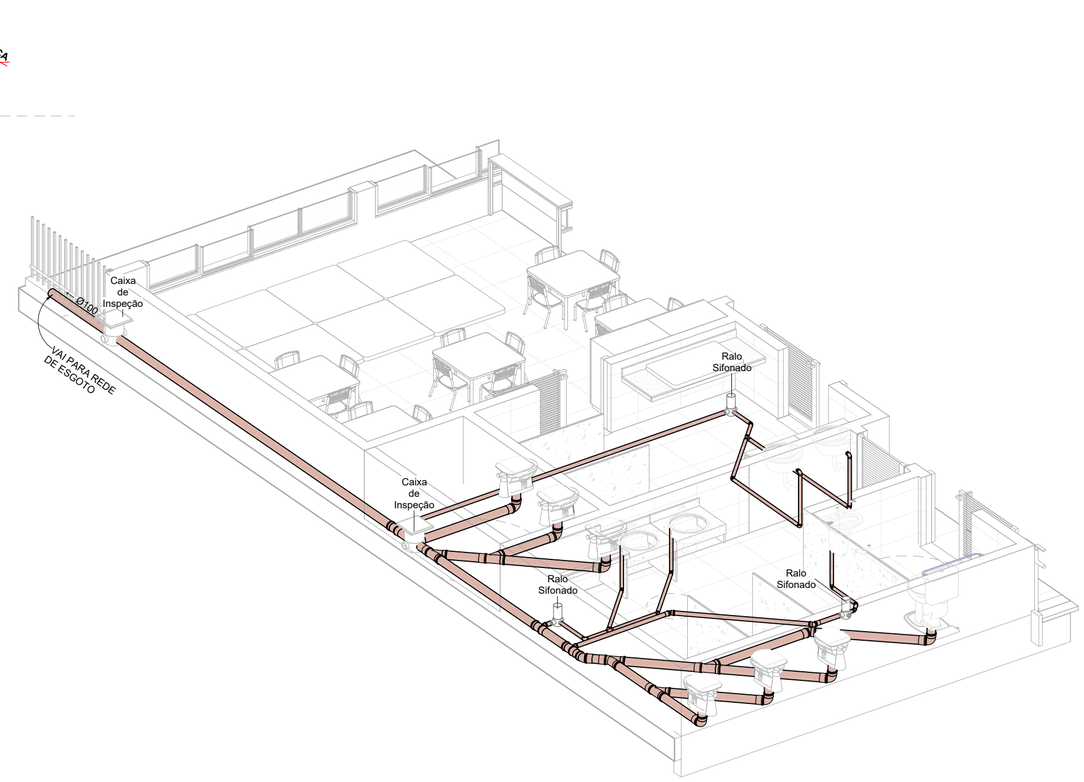

2 ESQUEMA ISOMÉTRICO ESGOTO
SEM ESCALA

OBRA

SALAS DE AULA PARA CMEI REGINA VERÔNICA MULLER

PROJETO
PROJETO HIDROSSANITáRIO

DESCRIÇÃO
PLANTA BAIXA ESGOTO, ESQUEMA ISOMÉTRICO ESGOTO

PROPRIETÁRIO
Município de Marmeleiro - PR

ENDEREÇO
Rua São Lepoldo, Bairro Passarela, Marmeleiro - PR

LOTE	QUADRA	INSCRIÇÃO
05	116	

ESCALA	DATA	REVISÃO
1 : 50	01/04/2022	

ÁREAS (m²)	
Área do Terreno	217,19m²
Matrícula 6.421	
Área Existente	0,00
Área a Regularizar	
Área a Construir	147,36m²
Área Total	147,36m²
TOTAL	**147,36m²**

ÍNDICES			
Zoneamento	**CA**	**TO (%)**	**TP (%)**
ZR-1	2	70	20
Limites (m²)	434,38	152,03	
Base de cálculo (m²)	147,36	69,83	
Edificação	**0,67**	**67,84**	**32,32**

ARQUIVO
C:\Users\Usuario\Desktop\CRECHE\Sanitário\Sanitário_2026_06_01.rvt

RESPONSÁVEL TÉCNICO

JOEL CARLOS TREVISOL
Arquiteto e Urbanista
CAU nº 139932-2

RESPONSÁVEL LEGAL

PREFEITURA MUNICIPAL DE MARMELEIRO - PR