



1 Planta Baixa Térreo  
Escala 1 : 30

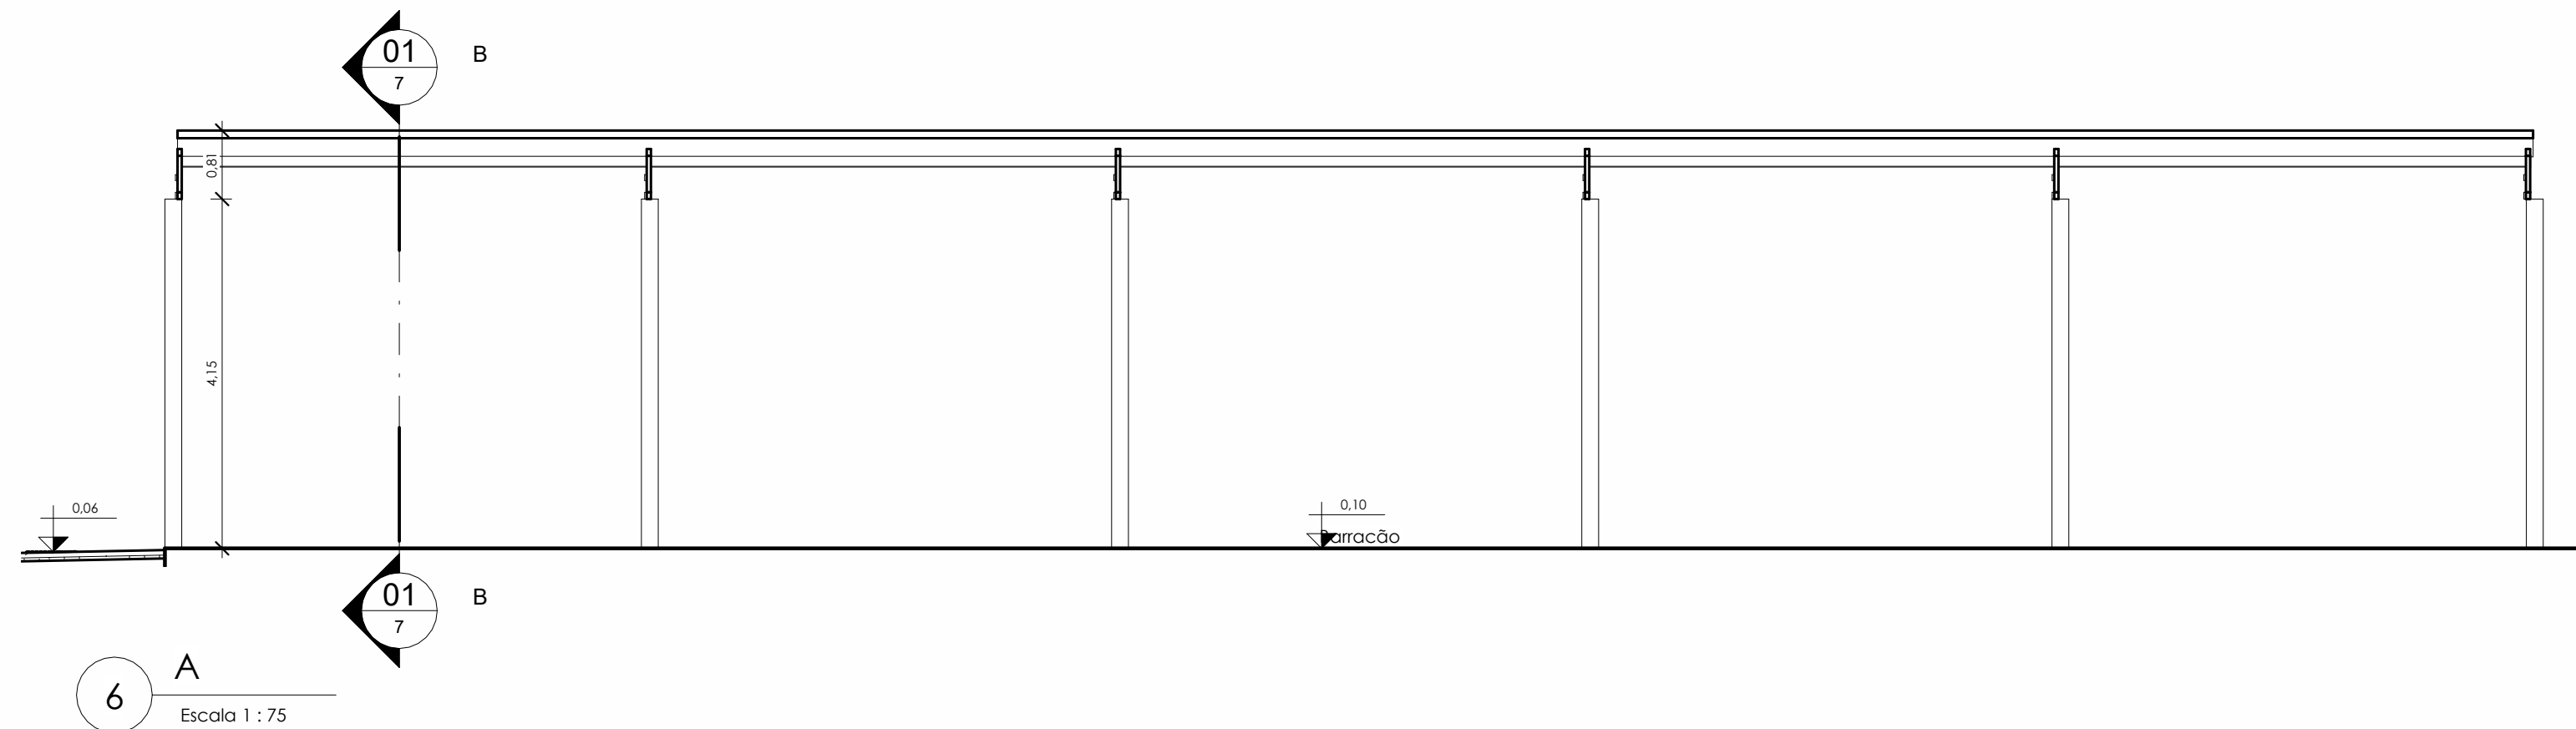

6 A  
Escala 1 : 75

LEGENDA DE SÍMBOLOS	
Identificador de esquadrias	Letra identificando a face da esquadria (Janela ou Porta) e número sequencial diferenciando o modelo de cada tipo
Identificador de ambientes	Quarto  Nome do ambiente 01.01  Área 01 do ambiente Escadaria (Piso, parede e teto)
Corte	Folha onde está localizado o corte Identificador do corte Número da vista do corte na folha
Cota de nível	Nível em planta Nível em corte



LEGENDA DE REVESTIMENTOS	QUADRO DE ESTATÍSTICAS
PISO	ÁREA DO TERRENO 800,00 m²
Sem piso	ÁREA CONSTRUIDA 0,00 m²
PAREDE	ÁREA A CONSTRUIR 922,63 m²
Pintura	ÁREA CALÇADAS 0,00 m²
TETO	TAXA DE OCUPAÇÃO 65,33 %
Estrutura Aparente	TAXA DE PERMEABILIDADE 34,67 %
	COEF. APROVEITAMENTO 0,65

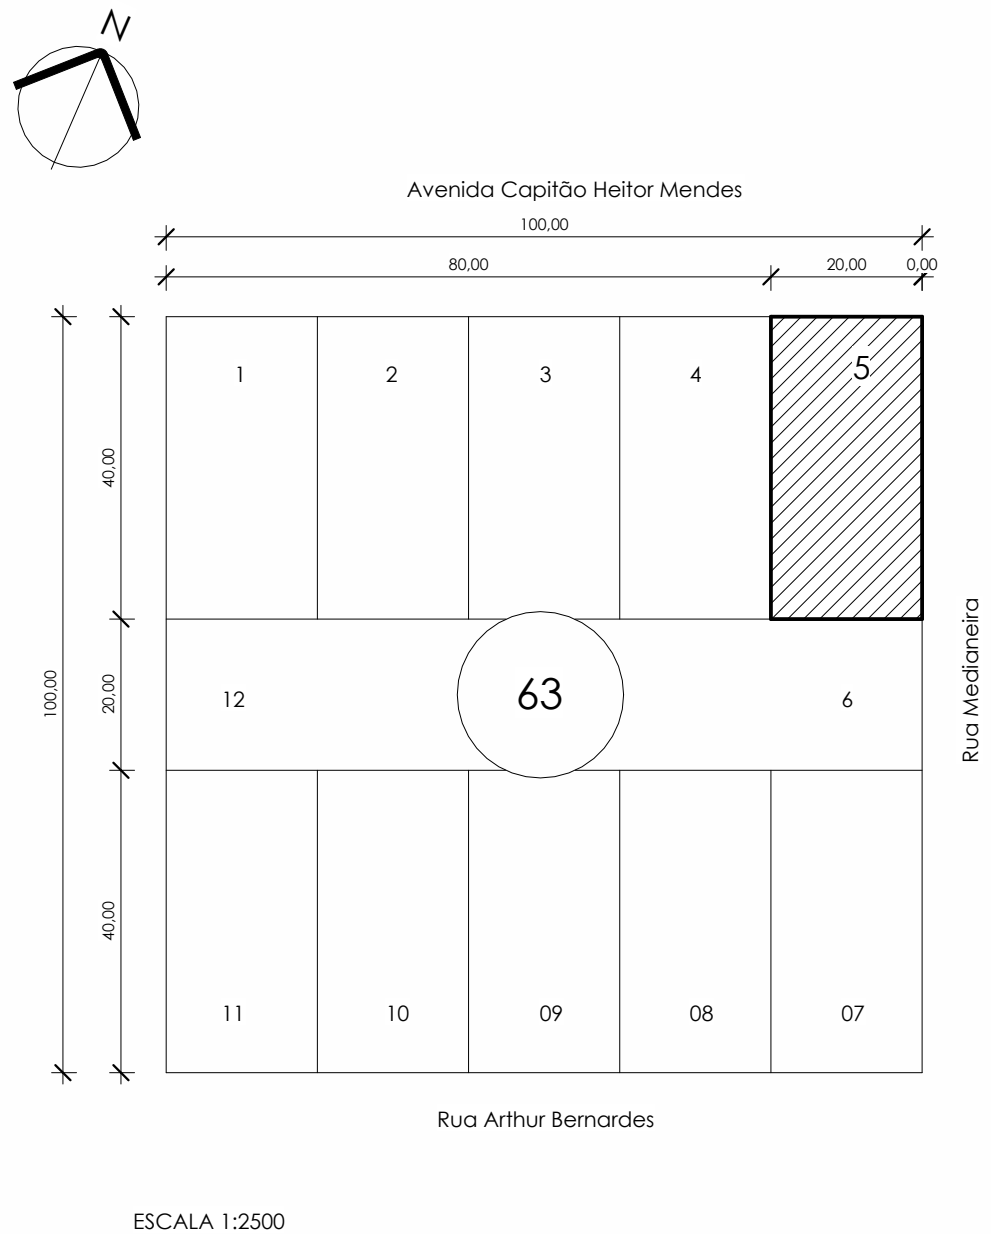

2 Localização  
Escala 1 : 1000


LEGENDA - PADRÕES DE LINHA	
---	Linha de divisa do terreno
- - -	Linha de projeção
- . -	Linha de corte
...	Linha de níveis

5 Frontal  
Escala 1 : 50

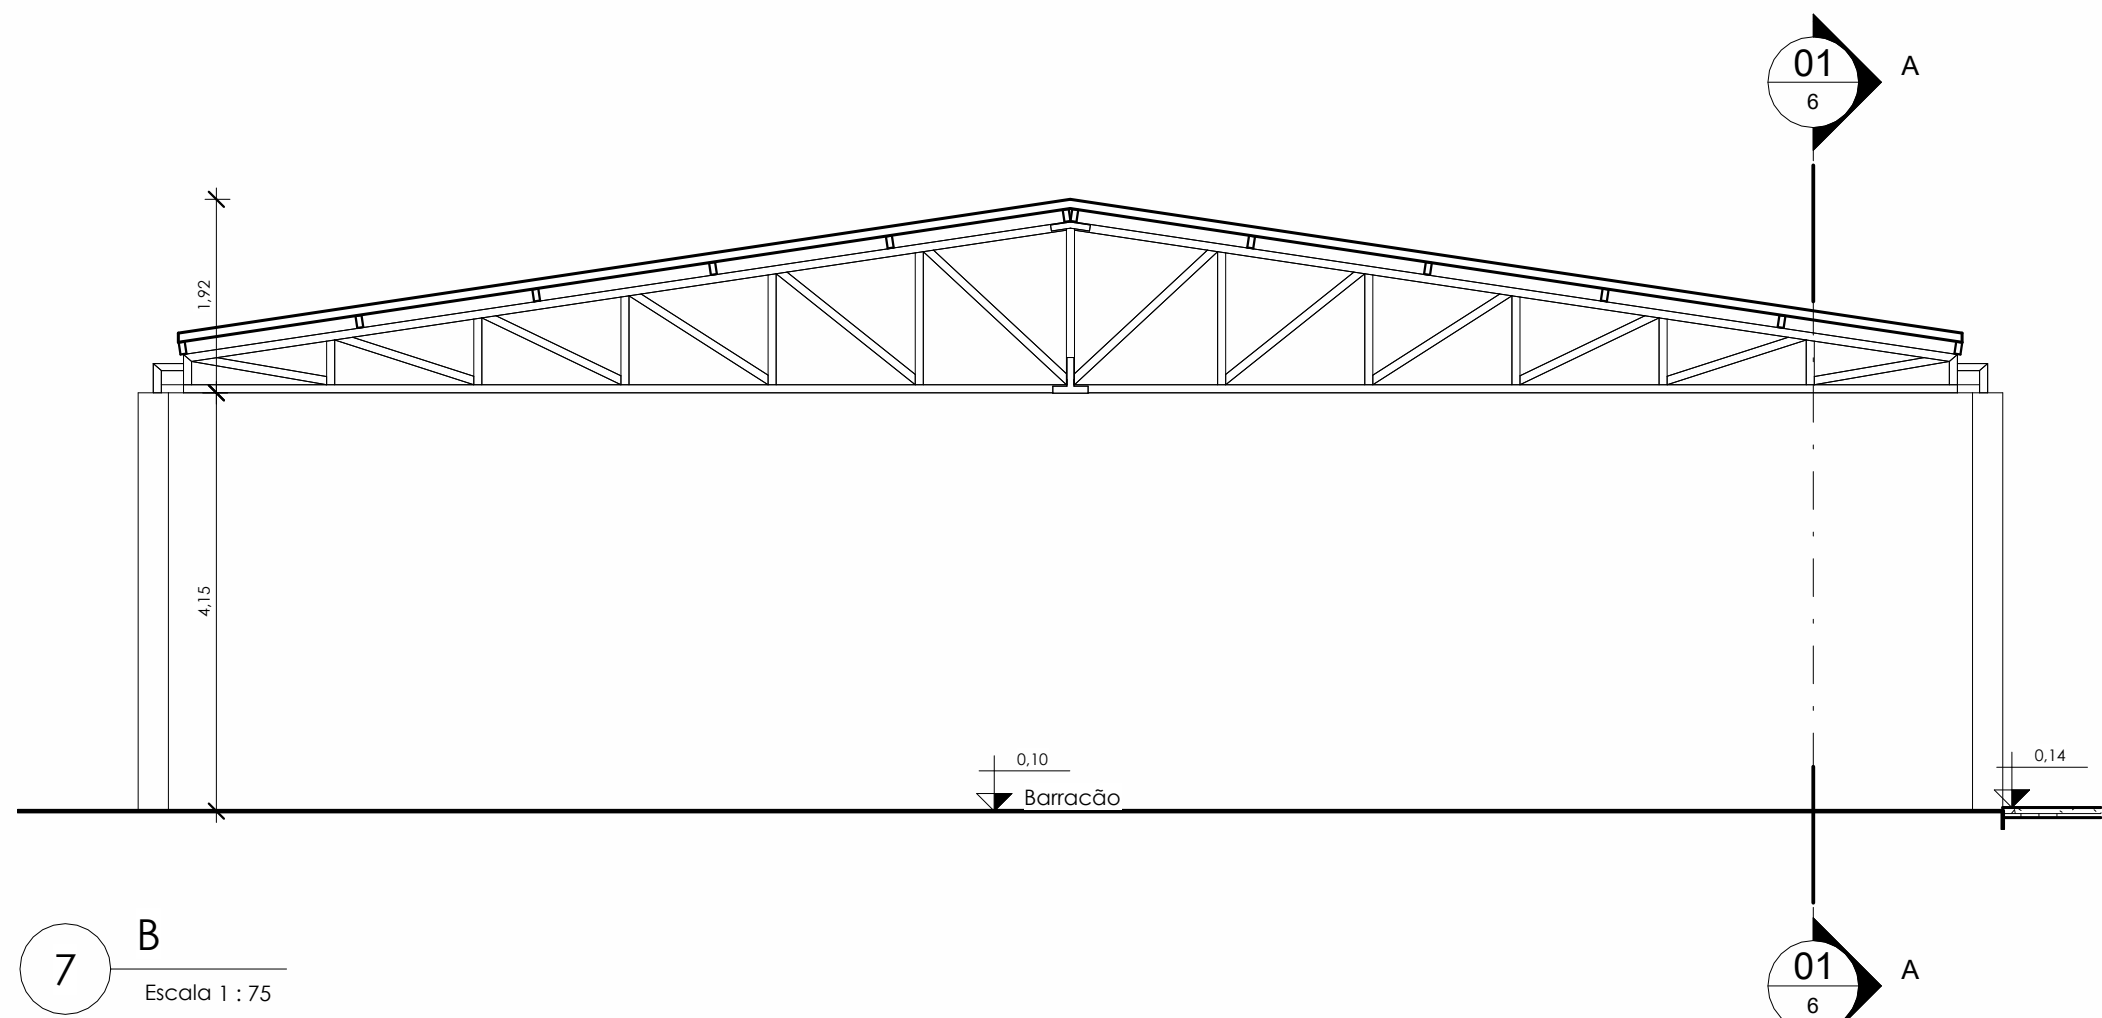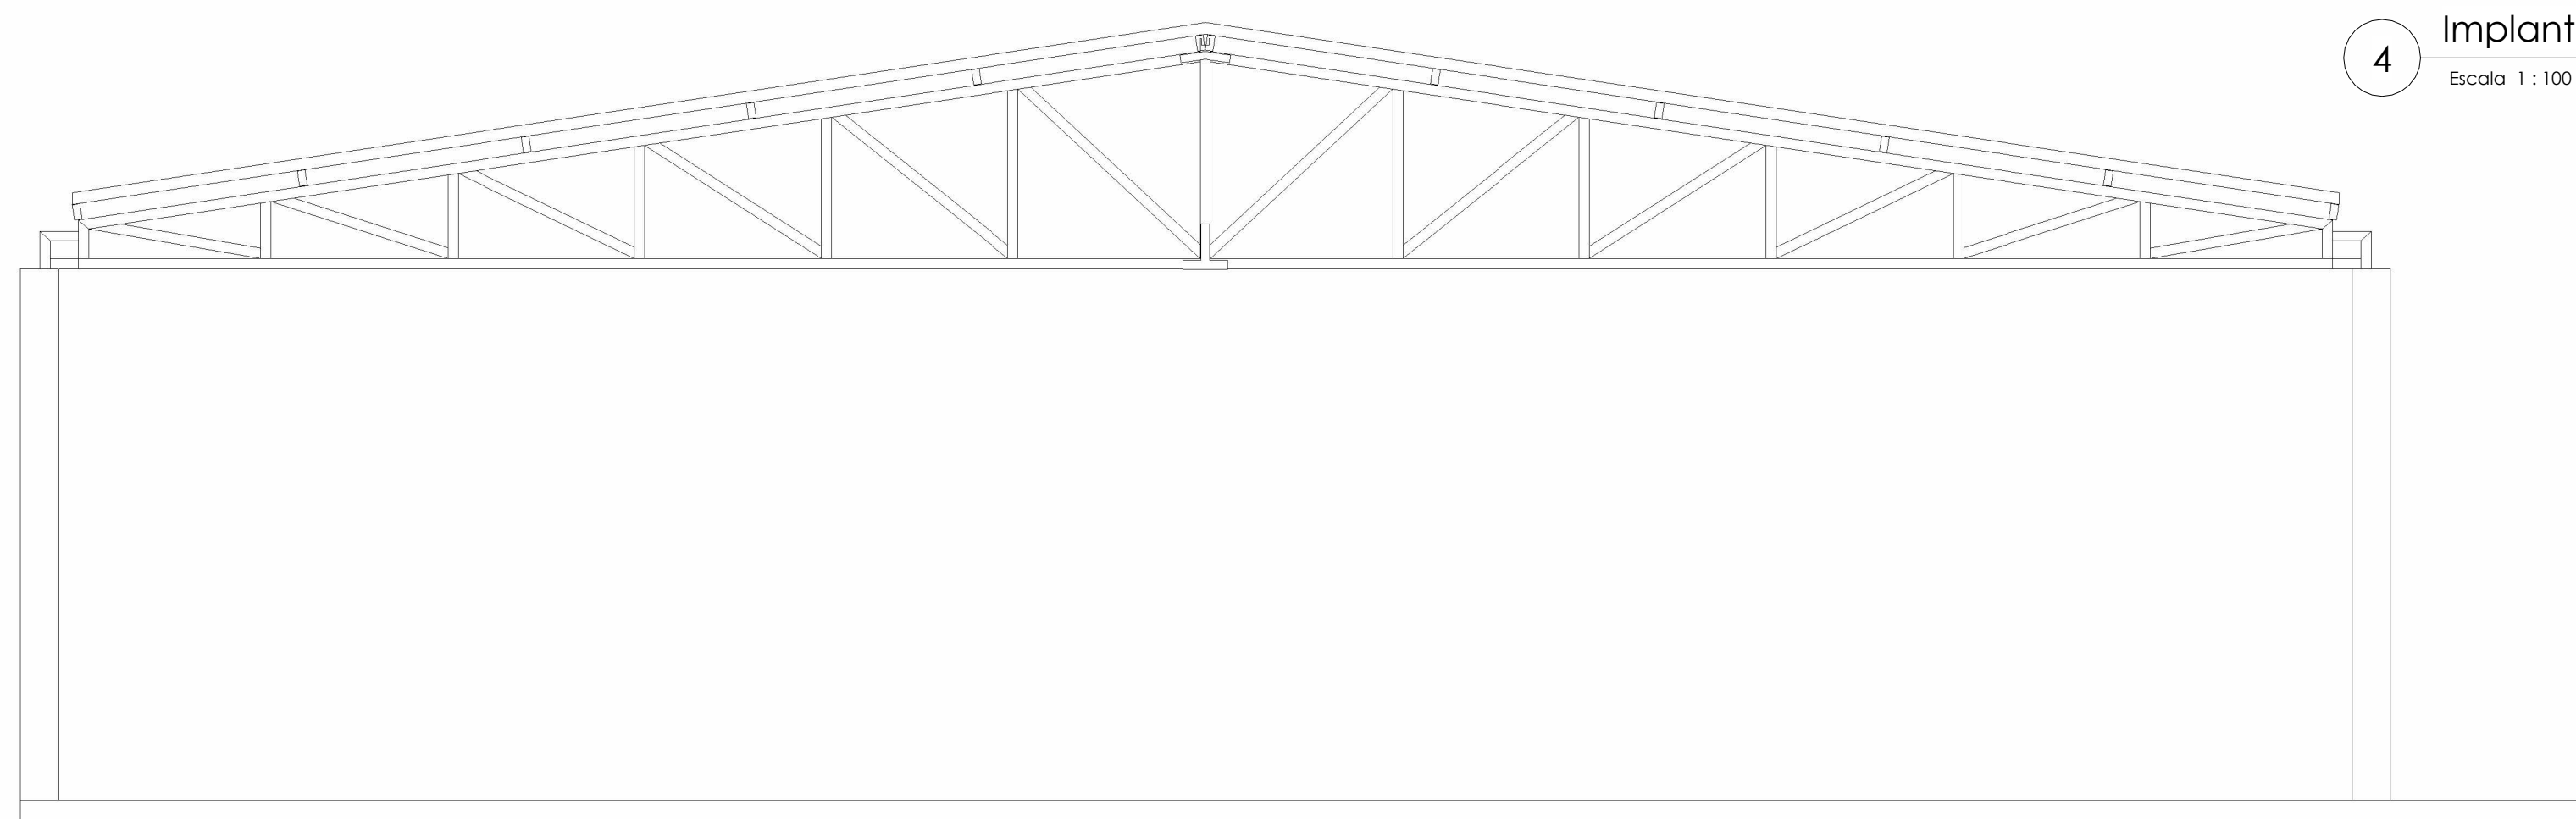


7 B  
Escala 1 : 75

LISTA DE VISTAS		
Vista	Folha	Escala 1:
A	01	75
B	01	75
Cortes - Janela	03	25
Detalhe 7	03	10
Detalhe 9	03	10
Detalhe 10	03	10
Detalhe - Escadaria Janelas Frente	03	75
Detalhe - Escadaria Janelas Lateral	03	75
Detalhe - Interior da Janela	03	10
Detalhe - Janela Externa	03	20
Detalhe - Janela Interna	03	20
Detalhe - Lateral da moldura	04	10
Detalhe - moldura	04	10
Detalhe - Profundidade Moldura	04	10
Detalhe Pilar Clássico Frente	04	25
Detalhe Pilar Clássico Frente Chamadas de detalhe 1	04	3
Detalhe Pilar Clássico Fundos	04	25
Detalhe Fecho de Pilar Clássico	04	2
Detalhe Superior Pilar Clássico	04	3
Frontal	01	50
Frontal Janela	03	10
Implantação	01	100
Localização	01	1000
Planta Baixa Térreo	01	50
Planta de Cobertura	01	100

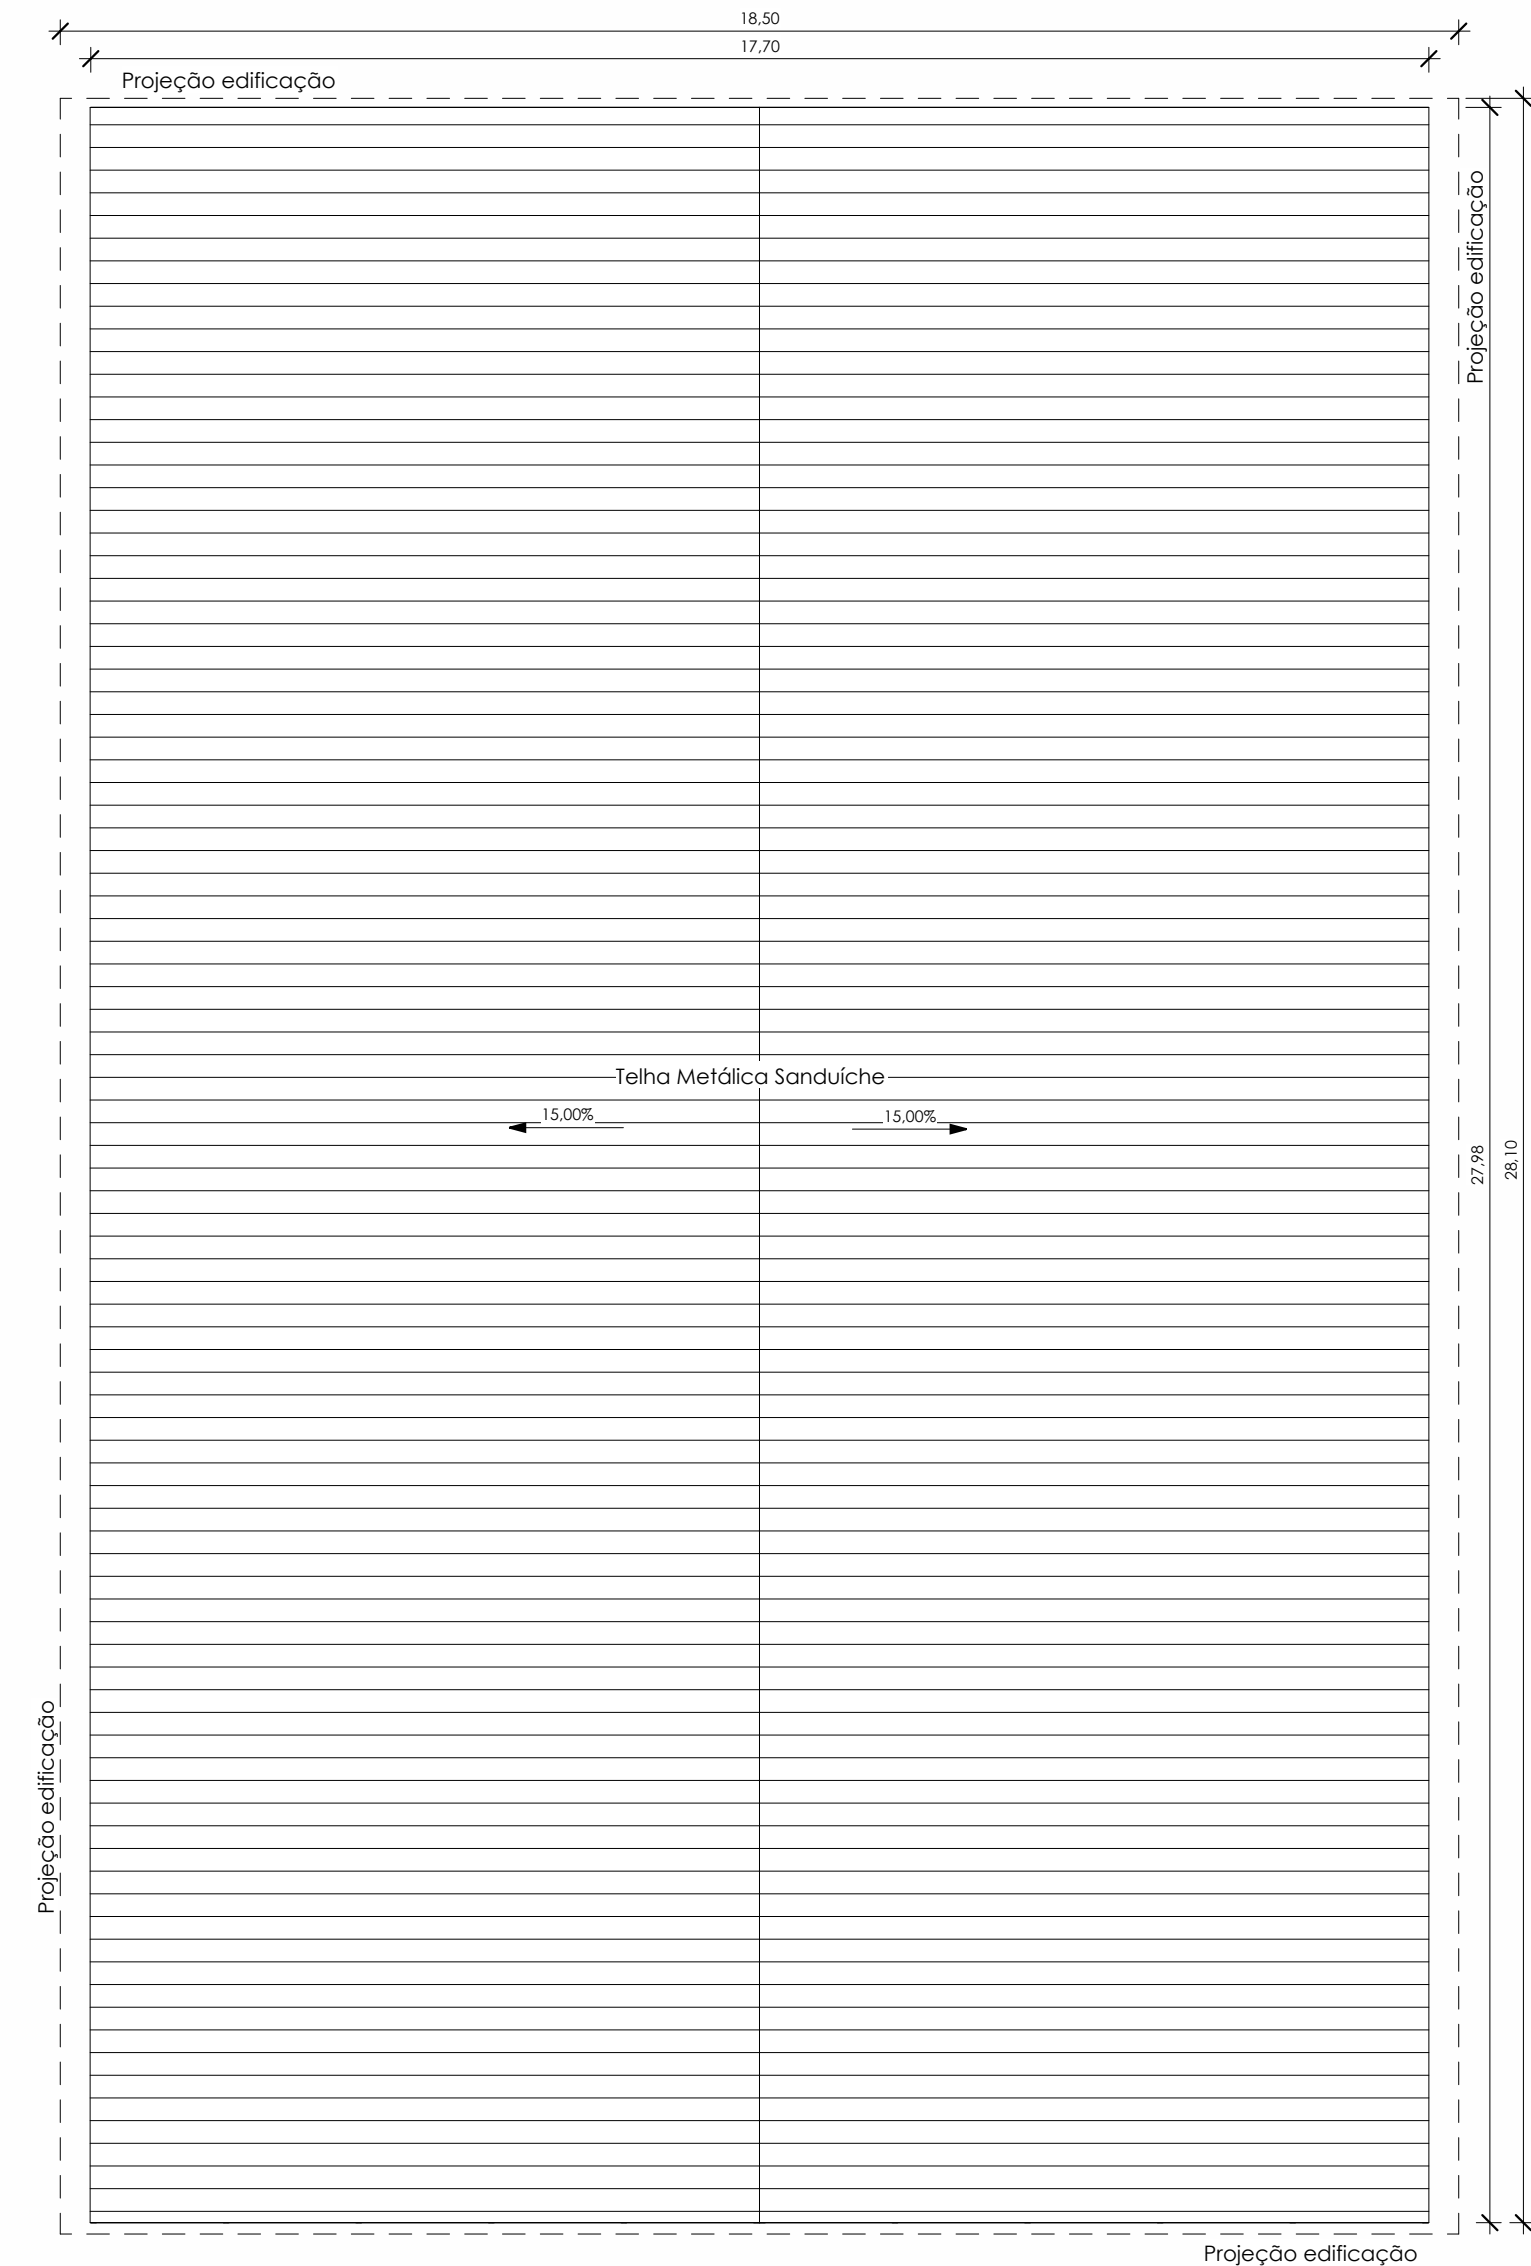

3 Planta de Cobertura  
Escala 1 : 100

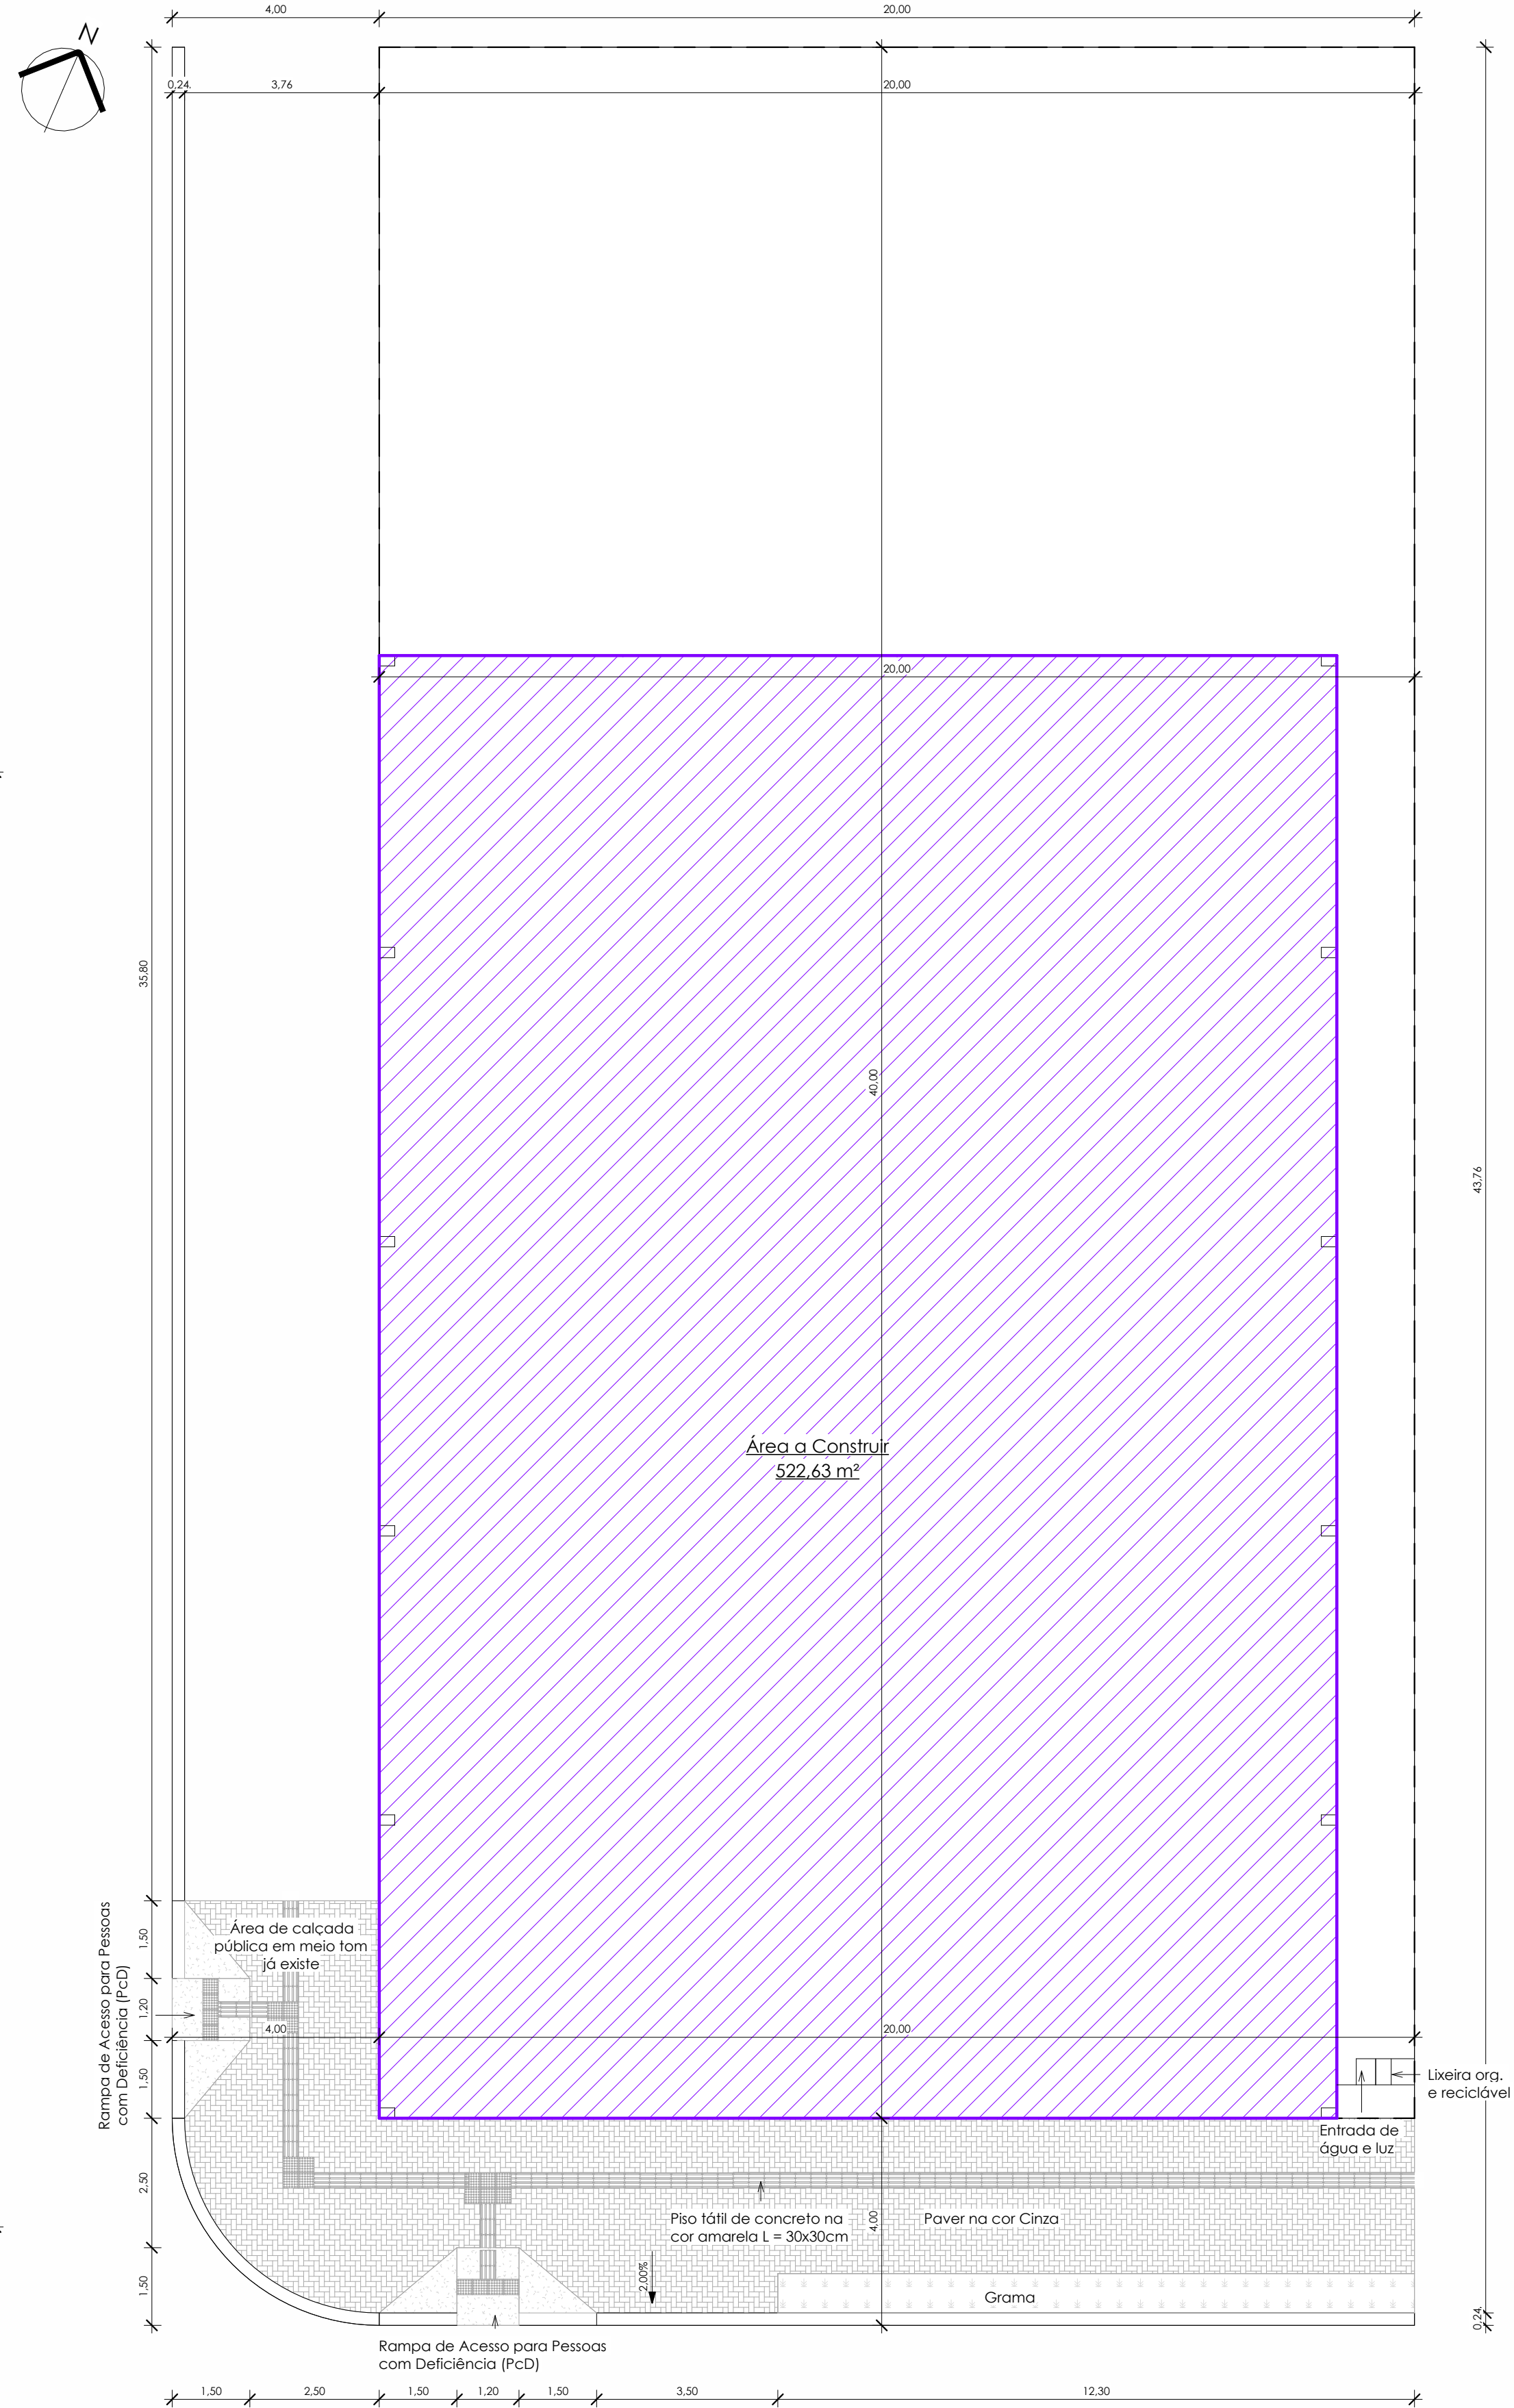

4 Implantação  
Escala 1 : 100

 R. TRADENTES, 1020, SALA 01 - CENTRO - MAL. CDO RONDON - PR CEL: (45) 99994-2820   (45) 99933-1603			
Projeto Arquitetônico			
ENDEREÇO DA OBRA: Av. Cap. Heitor Mendes - Porto Mendes, Mal. Cândido Rondon - PR			
LOTE: 05	QUADRA: 63	ZONEAMENTO:	
LOTEAMENTO: Distrito de Porto Mendes		DESTINO: Museu	
TIPO:		TÉCNICA CONSTRUTIVA:	
PROPRIETÁRIO: Prefeitura de Marechal Cândido Rondon		ASS: 76.205.814/0001-24	
RESPONSÁVEL PROJETO E EXECUÇÃO: Priscila Dalmagro Penna		ASS: CREA PR 143725/D	
CONTEÚDO: Planta Térreo, Planta de Cobertura, implantação, frontal, localização e cortes		DATA: 14/07/2025	FOLHA: 01 / 01