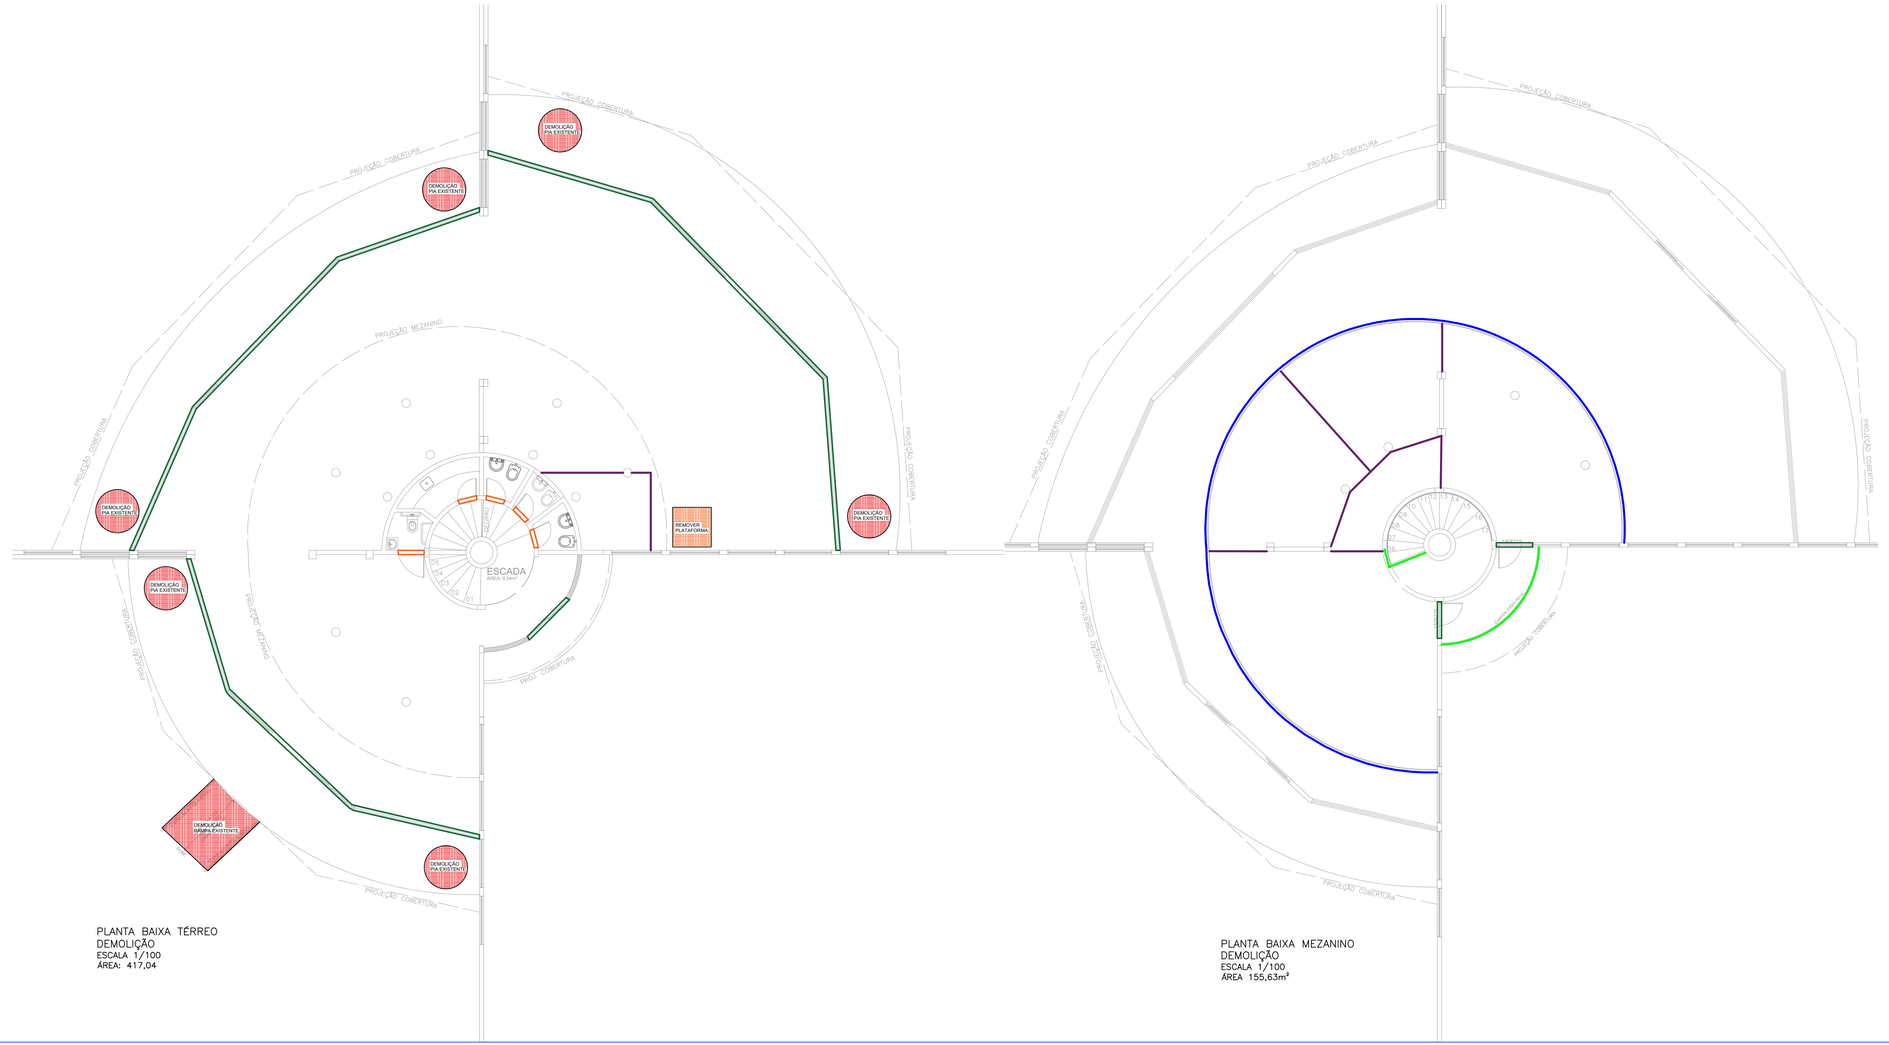


PLANTA BAIXA TÉRREO
DEMOLIÇÃO
ESCALA 1/100
ÁREA: 417,04

PLANTA BAIXA MEZANINO
DEMOLIÇÃO
ESCALA 1/100
ÁREA 155,63m²

LEGENDA

REPRESENTAÇÃO	DESCRIÇÃO DO ITEM
	REMOVER ABERTURA EXISTENTE, PARA FAZER A INSTALAÇÃO DE NOVA ABERTURA DE ALUMÍNIO CONFORME DETALHE DE PROJETO
	REMOVER ABERTURA DE MADEIRA E INSTALAR NOVA ABERTURA DE ALUMÍNIO VENEZIANA VENTILADA
	DEMOLIR PIAS EXISTENTE
	REMOVER PLATAFORMA EXISTENTE
	REMOVER PAREDE E PORTAS DE EUCATEX EXISTENTE
	SUBSTITUIR GUARDA CORPO EXISTENTE
	PINTURA DO GUARDA CORPO EXISTENTE

ESTE DOCUMENTO FOI ASSINADO EM 08/07/2026 08:26:43-03:00 POR: MAKELY ANDRESSA PRATES E ASSINADO DIGITALMENTE COM CERTIFICADO ICP-BRASIL

PREFEITURA MUNICIPAL
DE SANTA HELENA

Rua Paraguai, 1401 – Cx. Postal 03 – Fone/Fax: (0xx45) 3268-8200
Home Page:http://www.santahelena.pr.gov.br/ – CEP 85892-000 – Santa Helena – Pr.

PROJETO ARQUITETÔNICO

Obra: REFORMA USINA DO CONHECIMENTO	Matrícula: 12.013	Data: MAR./2026	Desenho: ALEXSANDRA E MARINDIA
Cidade – uf: SANTA HELENA - PR	Quadra: 74 Lote: 02	Prancha: 02/06	
Bairro: CENTRO	Nº: 1.400		
Rua: RUA PARAGUAI ESQUINA COM A RUA CURITIBA		Referência: PLANTA DE DEMOLIÇÃO	

Responsável pelo projeto:
Assinado eletronicamente por: MAKELY ANDRESSA PRATES 072.828.099-09
assinado eletronicamente 08/07/2026 08:26:44
assinatura digital avançada
MAKELY ANDRESSA PRATES
Eng. Civil. CREA PR 166326/D

Responsável pela execução:

Proprietário:
PREF. MUN. DE SANTA HELENA