QUADRO ESQUADRIAS


NOME	LARGURA	ALTURA	PEITORIL	QTD	AREA TOTAL	TIPO
J1	4,46	1,48	1,1	1	6,60	Janela 2 folhas móveis e 2 folhas fixas, esquadria alumínio e vidro
J2	4,75	1,48	1,1	1	7,03	Janela 2 folhas móveis e 2 folhas fixas, esquadria alumínio e vidro
J3	5,1	1,48	1,1	2	15,10	Janela 2 folhas móveis e 2 folhas fixas, esquadria alumínio e vidro
J4	5,41	1,48	1,1	1	8,01	Janela 2 folhas móveis e 2 folhas fixas, esquadria alumínio e vidro
J5	5,84	1,48	1,1	1	8,64	Janela 2 folhas móveis e 2 folhas fixas, esquadria alumínio e vidro
J6	5,88	1,48	1,1	1	8,70	Janela 2 folhas móveis e 2 folhas fixas, esquadria alumínio e vidro
J7	1	2,15	0	18	38,70	Janela basculante, parte fixa, esquadria alumínio e vidro
J8	1	2,15	0	18	38,70	Vidro fixo, esquadria alumínio e vidro

NOME	LARGURA	ALTURA	QTD	AREA	TIPO
P01	4	2,58	2	20,64	Porta abrir, 2 folhas correr e 2 folhas fixas, esquadria alumínio e vidro
P02	1,3	2,15	2	5,59	Porta abrir 80cm, restante fixo, esquadria alumínio e vidro
P03	0,8	2,1	6	10,08	Porta abrir, eucatex, maçaneta alavanca
P04	0,8	2,1	1	1,68	Porta abrir, esquadria alumínio e vidro
P05	2	2,1	1	4,20	Porta correr, 2 folhas móveis, esquadria alumínio e vidro
P06	0,9	2,1	1	1,89	Porta de abrir, aluminio veneziana
P07	0,7	2,1	4	5,88	Porta de abrir, aluminio veneziana

OBS: Todas as aberturas na cor PRETA

LEGENDA

REPRESENTAÇÃO	DESCRIÇÃO DO ITEM
	PAREDE E PORTA DE EUCATEX NOVA
	PAREDE Á CONSTRUIR DE ALVENARIA
	GUARDA - CORPO NOVO
	PAREDE DE EUCATEX COM VIDRO FIXO
	DIVISÓRIA DE VIDRO FIXO
	DIVISÓRIA DE VIDRO FIXO E JANELA BASCULANTE

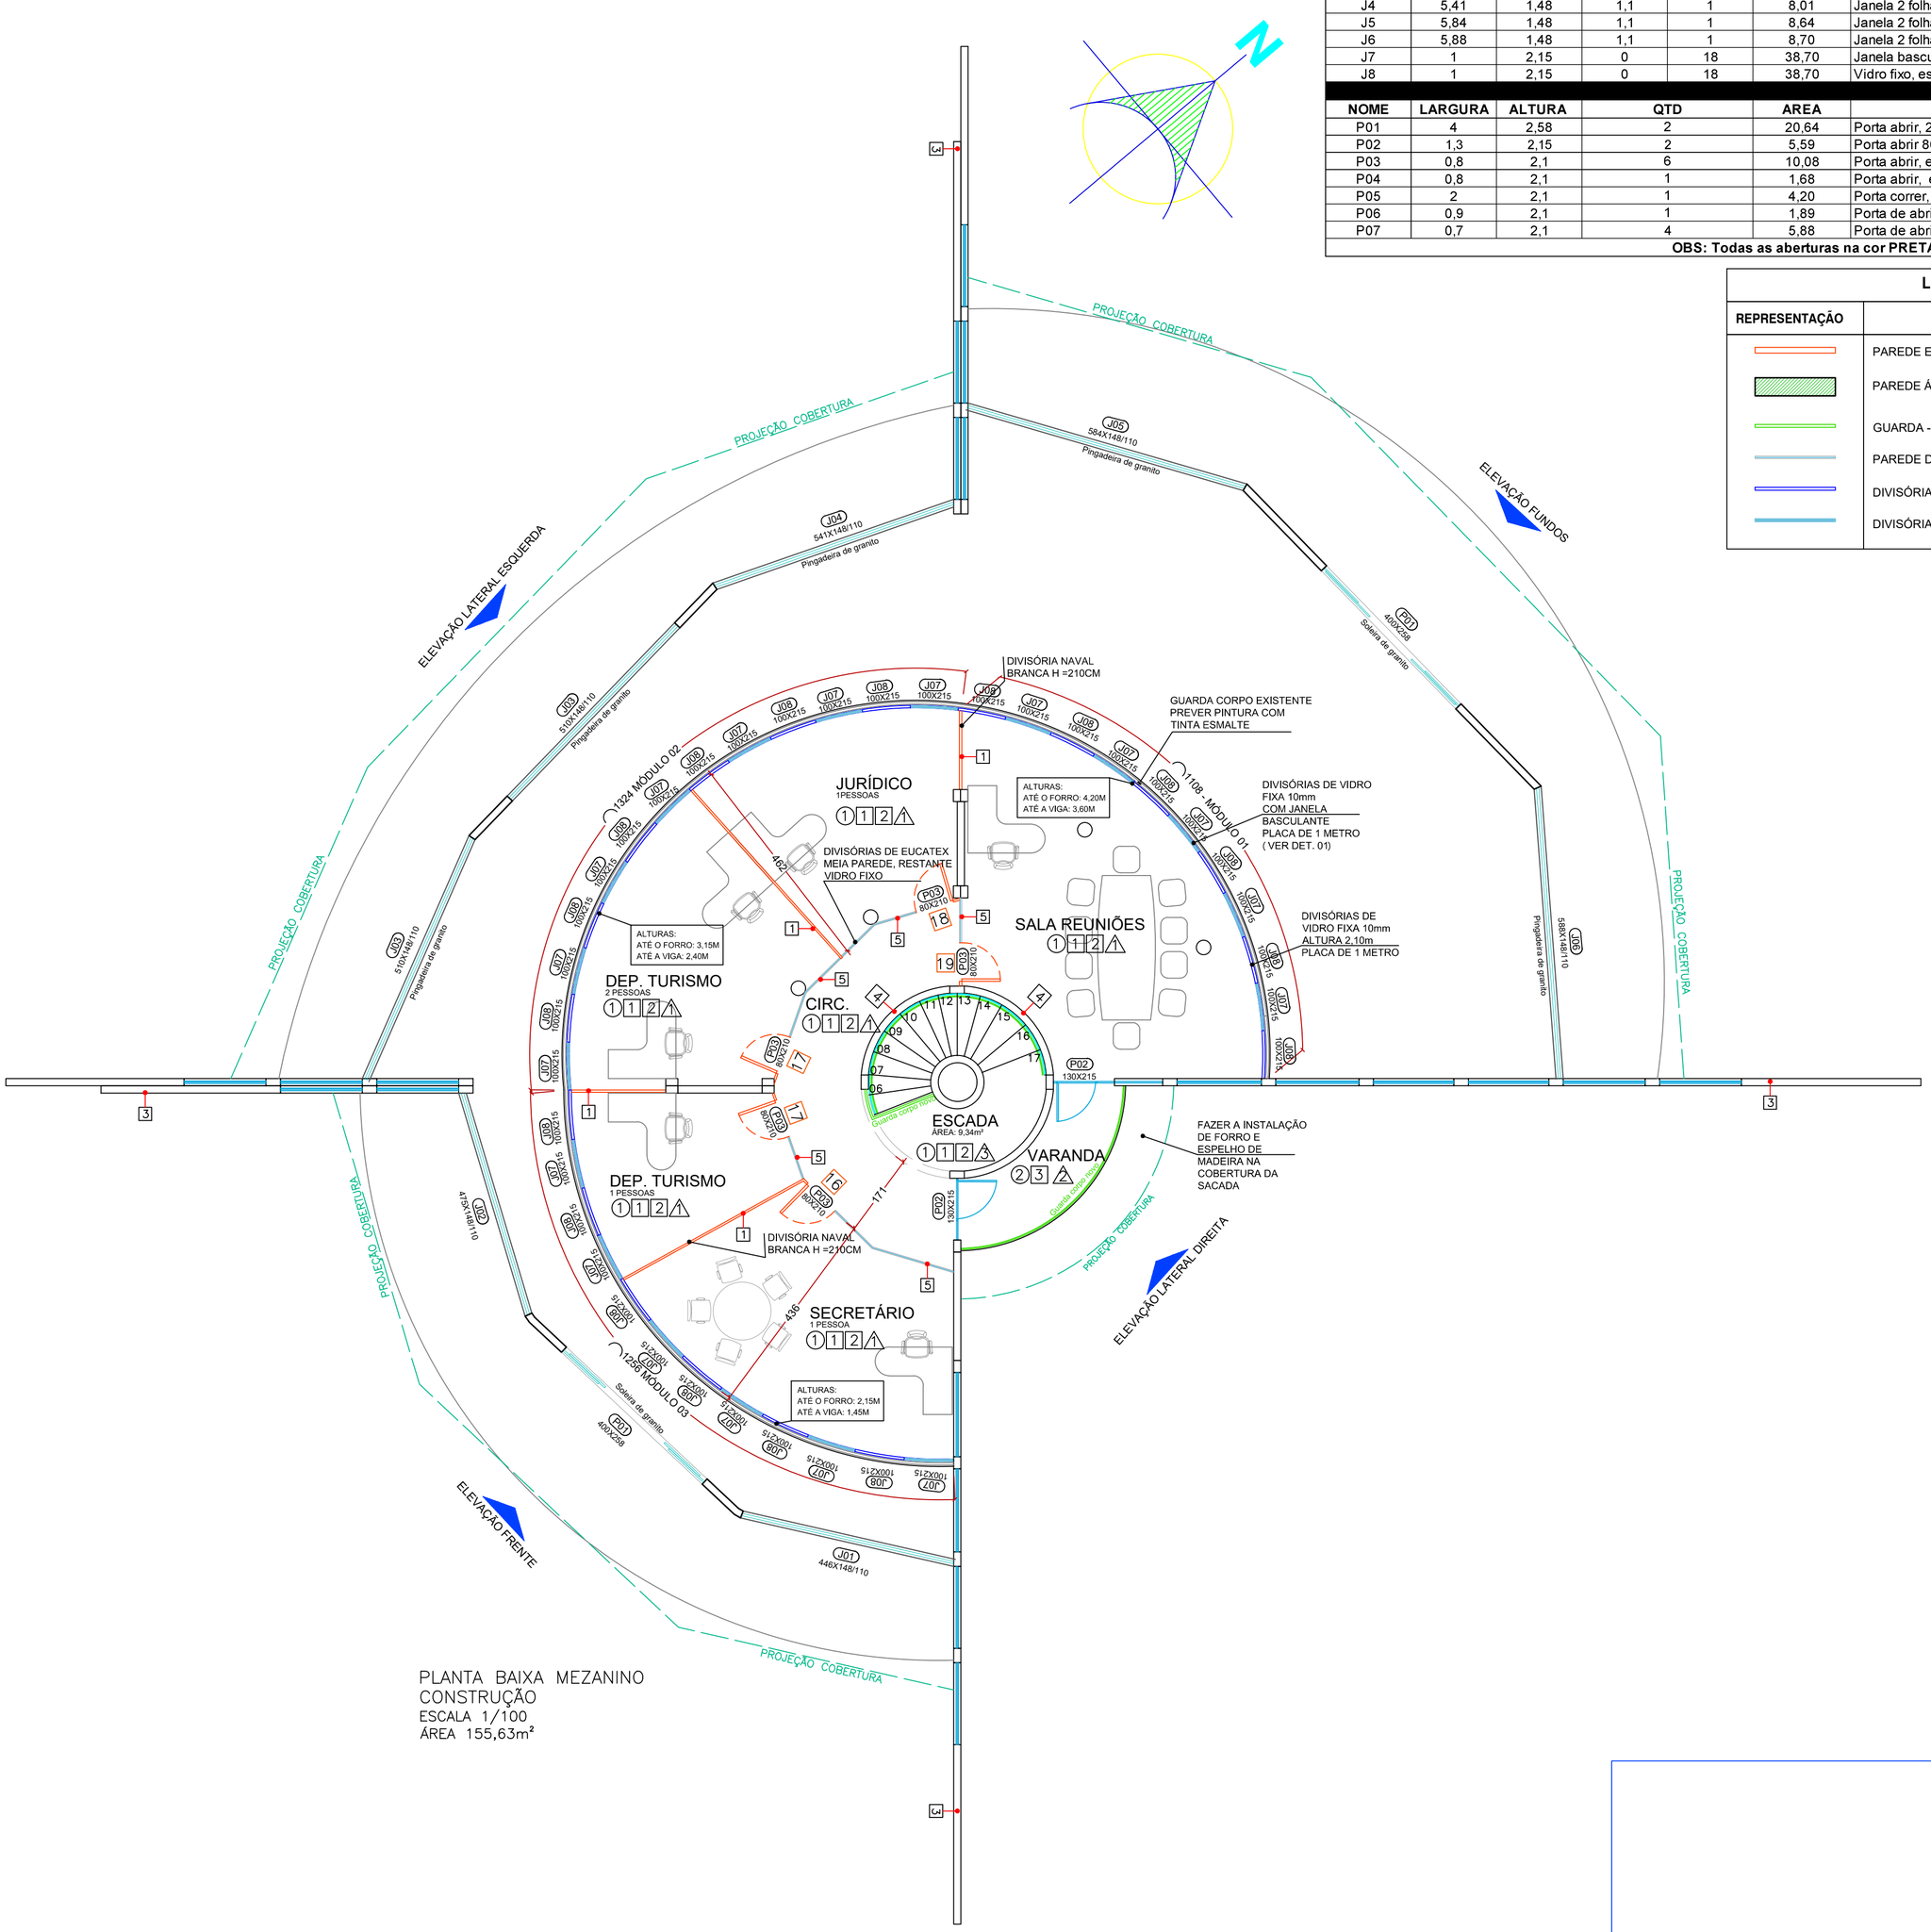

PLANTA BAIXA MEZANINO
CONSTRUÇÃO
ESCALA 1/100
ÁREA 155,63m²

PLACAS DE IDENTIFICAÇÃO — PLACA30X10

ITEM	PLACAS	ESPECIFIÇÃO	QTD
1	BANHEIRO FUNCIONÁRIO	PLACA DE IDENTIFICAÇÃO DE BANHEIRO FUNCIONÁRIO	01
2	BANHEIRO FEMININO	PLACA DE IDENTIFICAÇÃO DE BANHEIRO FEMININO	01
3	BANHEIRO MASCULINO	PLACA DE IDENTIFICAÇÃO DE BANHEIRO MASCULINO	01
4	BANHEIRO PCD	PLACA DE IDENTIFICAÇÃO DE BANHEIRO PCD	01
5	COPA	PLACA DE IDENTIFICAÇÃO DE COPA	01
6	RECEPÇÃO	PLACA DE IDENTIFICAÇÃO DE RECEPÇÃO	02
7	RECEITA	PLACA DE IDENTIFICAÇÃO DE RECEITA	01
8	INSS	PLACA DE IDENTIFICAÇÃO DE INSS	01
9	PROCON	PLACA DE IDENTIFICAÇÃO DE PROCON	01
10	DEPARTAMENTO DE IDENTIFICAÇÃO	PLACA DE IDENTIFICAÇÃO DE DEPARTAMENTO DE INDENTIFICAÇÃO	01
11	SALA ATENDIMENTO	PLACA DE IDENTIFICAÇÃO DE SALA DE ATENDIMENTO	01
12	DEPARTAMENTO COMÉRCIO	PLACA DE IDENTIFICAÇÃO DE DEPARTAMENTO DE COMÉRCIO	01
13	BANCO DE FOMENTO	PLACA DE IDENTIFICAÇÃO DE BANCO DE FOMENTO	01
14	DEPARTAMENTO DESENVOLVE SH	PLACA DE IDENTIFICAÇÃO DE DEPARTAMENTO DESENVOLVE SH	01
15	SALA DO EMPREENDEDOR	PLACA DE IDENTIFICAÇÃO DE SALA DO EMPREENDEDOR	01
16	SECRETÁRIO	PLACA DE IDENTIFICAÇÃO DE SECRETÁRIO	01
17	DEPARTAMENTO DE TURISMO	PLACA DE IDENTIFICAÇÃO DE DEPARTAMENTO DE TURISMO	02
18	JURÍDICO	PLACA DE IDENTIFICAÇÃO DE JURÍDICO	01
19	SALA DE REUNIÕES	PLACA DE IDENTIFICAÇÃO DE SALA DE REUNIÕES	01

Observação: Antes da execução e instalação das placas, deverá ser realizada conferência junto aos responsáveis para confirmação da nomenclatura correta de cada ambiente, garantindo que todas as identificações estejam de acordo com a definição final dos setores e espaços correspondentes.

LEGENDA ACESSÓRIOS

- PORTA PAPEL HIGIÊNICO
- DISPENSER PARA PAPEL TOALHA
- SABONETEIRA
- GANCHO PARA BOLSA

LEGENDA ACABAMENTOS

PISOS

1. PISO CERÂMICO REMOVER E EXECUÇÃO PORCELANATO
2. LIMPEZA DE PISO EM TIJOLO CERÂMICO E APLICAÇÃO DE VERNIZ
3. PINTURA DE PISO E ELEMENTOS METÁLICOS COM ESMALTE SINTÉTICO
4. REFORÇO METÁLICO DE ESCADA
5. FAZER A SUBSITUIÇÃO DE PISO DANIFICADO OU FALTANDO
6. PINTURA EPÓXI SOBRE REVESTIMENTO CERÂMICO

PAREDE

1. INSTALAÇÃO DE DIVISÓRIAS EM EUCATEX, H=210CM
2. PINTURA ACRÍLICA NA PAREDES EM ALVENARIA - COR: OURO BRANCO - SUVINIL
3. PINTURA COM TINTA EMBORRACHADA E TEXTURA - COR: PALMEIRA, BODAS DE PRATA E CINZA URBANO - SUVINIL
4. PINTURA ACRILICA - COR- PALMEIRA - SUVINIL
5. INSTALAÇÃO DE DIVISÓRIAS EM EUCATEX COM VIDRO FIXO (meia parede eucatex, e restante vidro fixo)
6. INSTALAÇÃO DE DIVISÓRIAS EM EUCATEX, H=300CM
7. PINTURA EPÓXI SOBRE REVESTIMENTO CERÂMICO

FORRO

1. CONSETO DO FORRO DE MADEIRA DANIFICADO, E APLICAÇÃO DE VERNIZ
2. INSTALAÇÃO DE FORRO DE MADEIRA, E TABEIRA DE MADEIRA, PINTURA EM VERNIZ
3. PINTURA ACRÍLICA DE FORRO EM LAJE - COR: BRANCO FOSCO

PREFEITURA MUNICIPAL DE SANTA HELENA

Rua Paraguai, 1401 – Cx. Postal 03 – Fone/Fax: (0xx45) 3268-8200
Home Page: http//www.santahelena.pr.gov.br/ – CEP 85892-000 – Santa Helena – Pr.

PROJETO ARQUITETÔNICO

Obra: REFORMA USINA DO CONHECIMENTO	Matrícula: 12.013	Data: MAR./2026	Desenho: ALEXSANDRA E MARINDIA
Cidade – uf: SANTA HELENA - PR	Quadra: 74 Lote: 02	Prancha: 04/06	
Bairro: CENTRO	Nº: 1.400		
Rua: RUA PARAGUAI ESQUINA COM A RUA CURITIBA		Referência: PLANTA BAIXA MEZANINO	

Responsável pelo projeto:
Assinado eletronicamente por: MAKELY ANDRESSA PRATES 072.828.099-09 08/07/2026 08:27:01
Assinatura digital avançada.
MAKELY ANDRESSA PRATES
Eng. Civil. CREA PR 166326/D

Responsável pela execução:

Proprietário:
PREF. MUN. DE SANTA HELENA

ESTE DOCUMENTO FOI ASSINADO EM: 08/07/2026 08:27:40-03:00-03
PARA CONFERÊNCIA DO SEU CONTEÚDO ACESSE: https://c.ipm.com.br/p3ae41523da6e4