
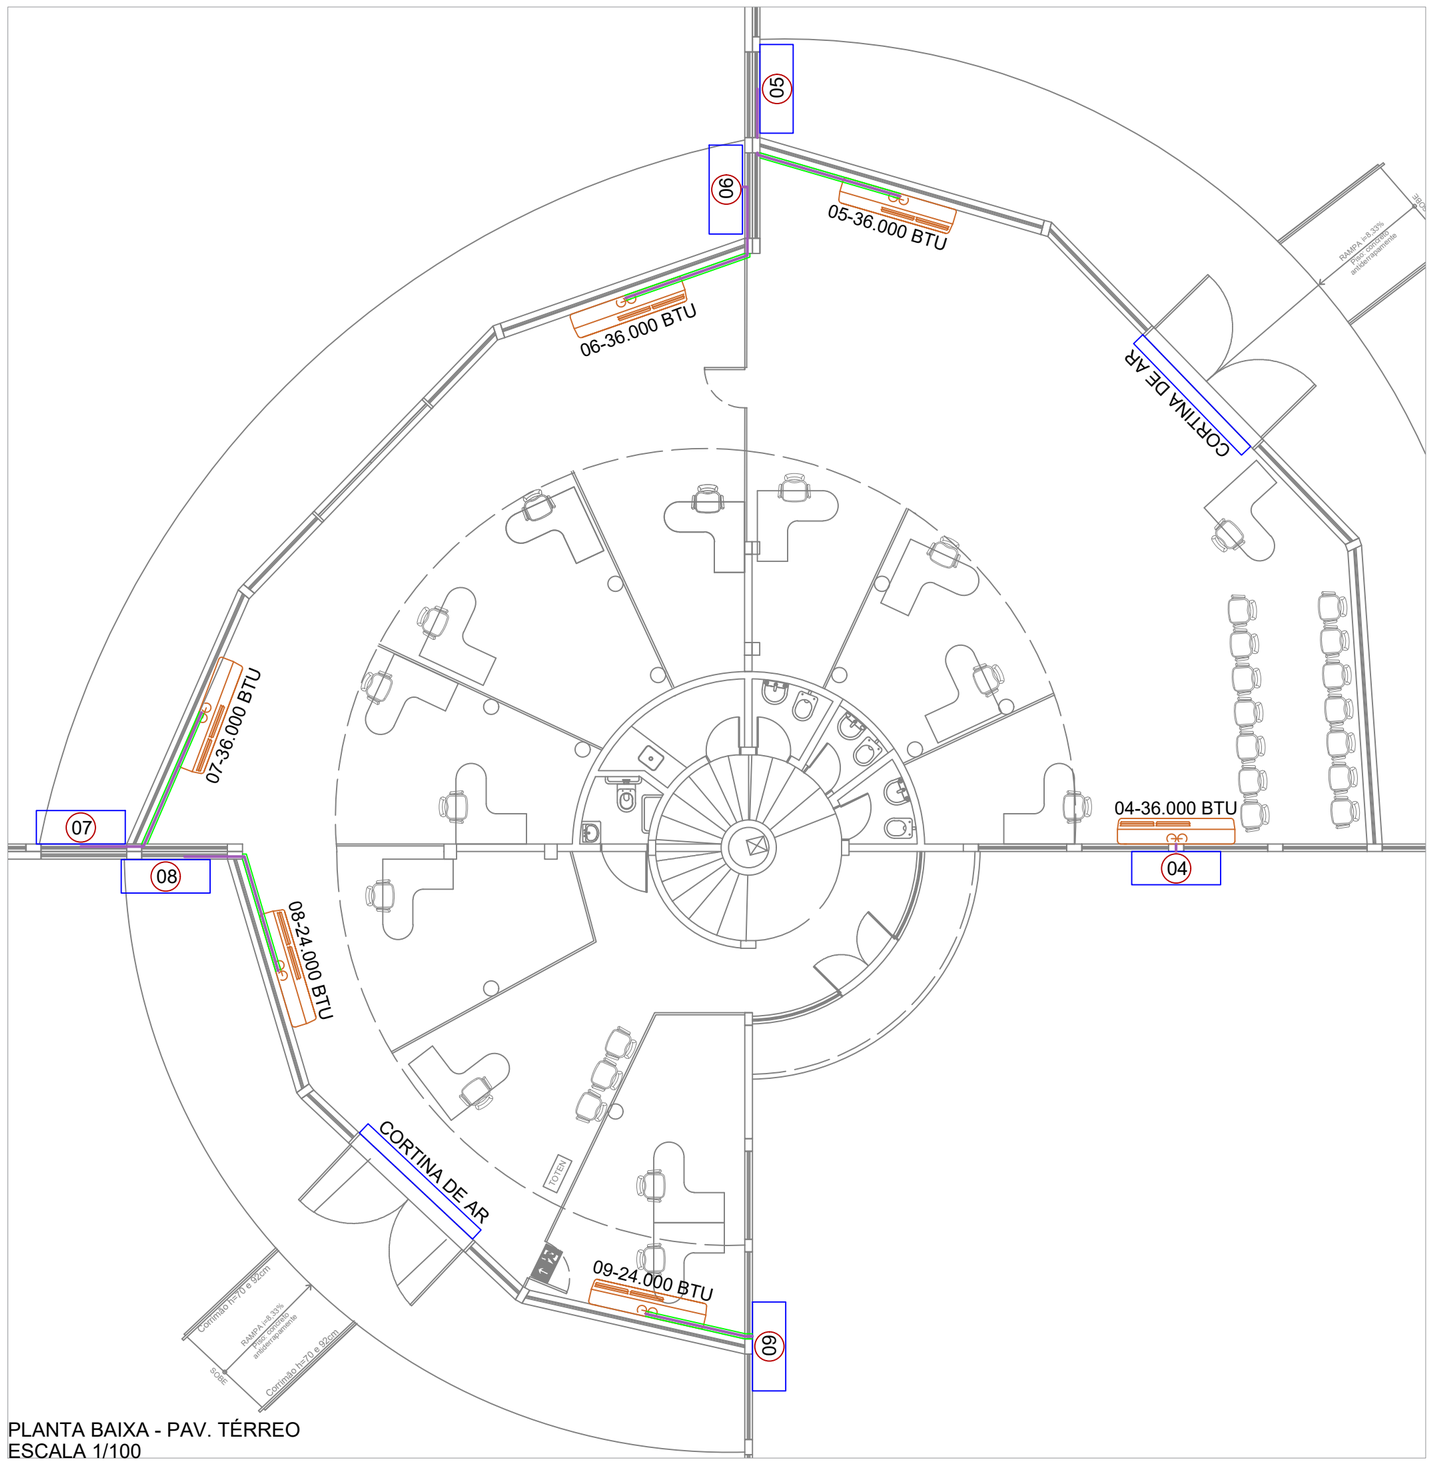


PLANTA BAIXA - PAV. TÉRREO
ESCALA 1/100

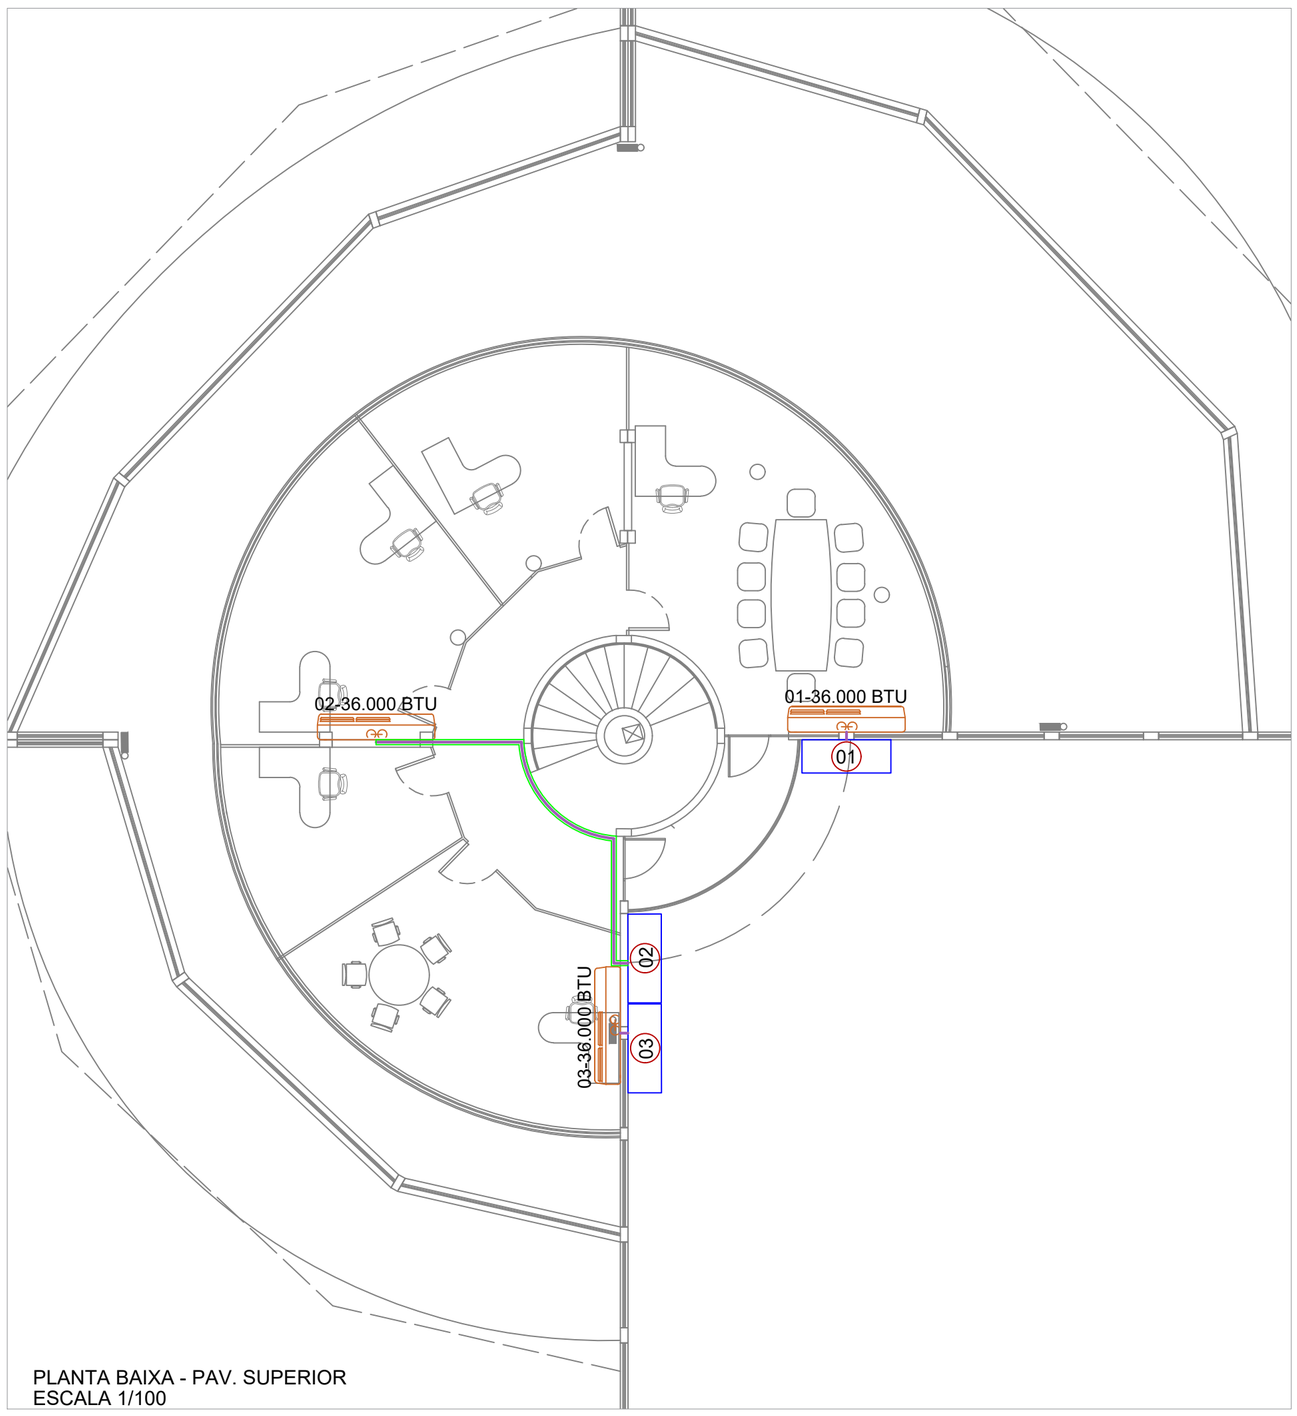

PLANTA BAIXA - PAV. SUPERIOR
ESCALA 1/100

LEGENDA

01	LOCAÇÃO DA CONDENSADORA
	LOCAÇÃO SPLIT AR CONDICIONADO AR NOVO - INCLUSO NO ORÇAMENTO
	LINHA FRIGORÍGENA
	ELETROCALHA, EMBUTIR LINHA FRIGORÍGENA 100MM
	CORTINA DE AR 200CM

ARCONDICIONADOS NOVOS

Nº	BTUS	LOCAL DE INSTALAÇÃO
1	36.000	Pavimento Superior
2	36.000	Pavimento Superior
3	36.000	Pavimento Superior
4	36.000	Pavimento térreo
5	36.000	Pavimento térreo
6	36.000	Pavimento térreo
7	36.000	Pavimento térreo
8	24.000	Pavimento térreo
9	24.000	Pavimento térreo

LINHA FRIGORÍGENA - ARCONDICIONADOS

Nº	BTUS	QUANT. (M)	LÍQUIDO	SUCCÃO	CABO	OBSERVAÇÃO
1	36.000	1,5	3/4"	3/8"	4,0MM	AR NOVO
2	36.000	11	3/4"	3/8"	4,0MM	AR NOVO
3	36.000	1,5	3/4"	3/8"	4,0MM	AR NOVO
4	36.000	1,5	3/4"	3/8"	4,0MM	AR NOVO
5	36.000	6	3/4"	3/8"	4,0MM	AR NOVO
6	36.000	4,5	3/4"	3/8"	4,0MM	AR NOVO
7	36.000	4,5	3/4"	3/8"	4,0MM	AR NOVO
8	24.000	5	3/8"	5/8"	4,0MM	AR NOVO
9	24.000	3,5	3/8"	5/8"	4,0MM	AR NOVO

ESTE DOCUMENTO FOI ASSINADO EM 08/07/2026 08:27 -03:00 -03
PARA CONFERÊNCIA DO SEU CONTEÚDO ACESSE: https://c.ipm.com.br/p/5ed23a4a8a46a

PREFEITURA MUNICIPAL
DE SANTA HELENA

Rua Paraguai, 1401 – Cx. Postal 03 – Fone/Fax: (0xx45) 3268-8200
Home Page: http//www.santahelena.pr.gov.br/ – CEP 85892-000 – Santa Helena – Pr.

PROJETO CLIMATIZAÇÃO

Obra: REFORMA USINA DO CONHECIMENTO	Área:	Escala: INDICADA	Desenho: ALEXSANDRA E MARINDIA
Rua: RUA PARAGUAI, ESQUINA COM RUA CURITIBA	Quadra: 74 Lote: 02	prancha: ÚNICA	
Cidade – uf: SANTA HELENA - PR	Nº: 1400		
Data: MARÇO 2026	Referência: PLANTA BAIXA		

Conteúdo

- LINHA FRIGORÍGENA
- LOCAÇÃO DE ARCONDICIONADOS E CORTINA DE AR

Responsável pelo projeto:

Assinado eletronicamente por: MAKELY ANDRESSA PRATES 072.828.099-09 08/07/2026 08:27:25
assinado eletrônicamente
Assinatura digital avançada.

MAKELY ANDRESSA PRATES
Eng. Civil. CREA PR 166326/D

Responsável pela execução:

Proprietário:

PREF. MUN. DE SANTA HELENA