
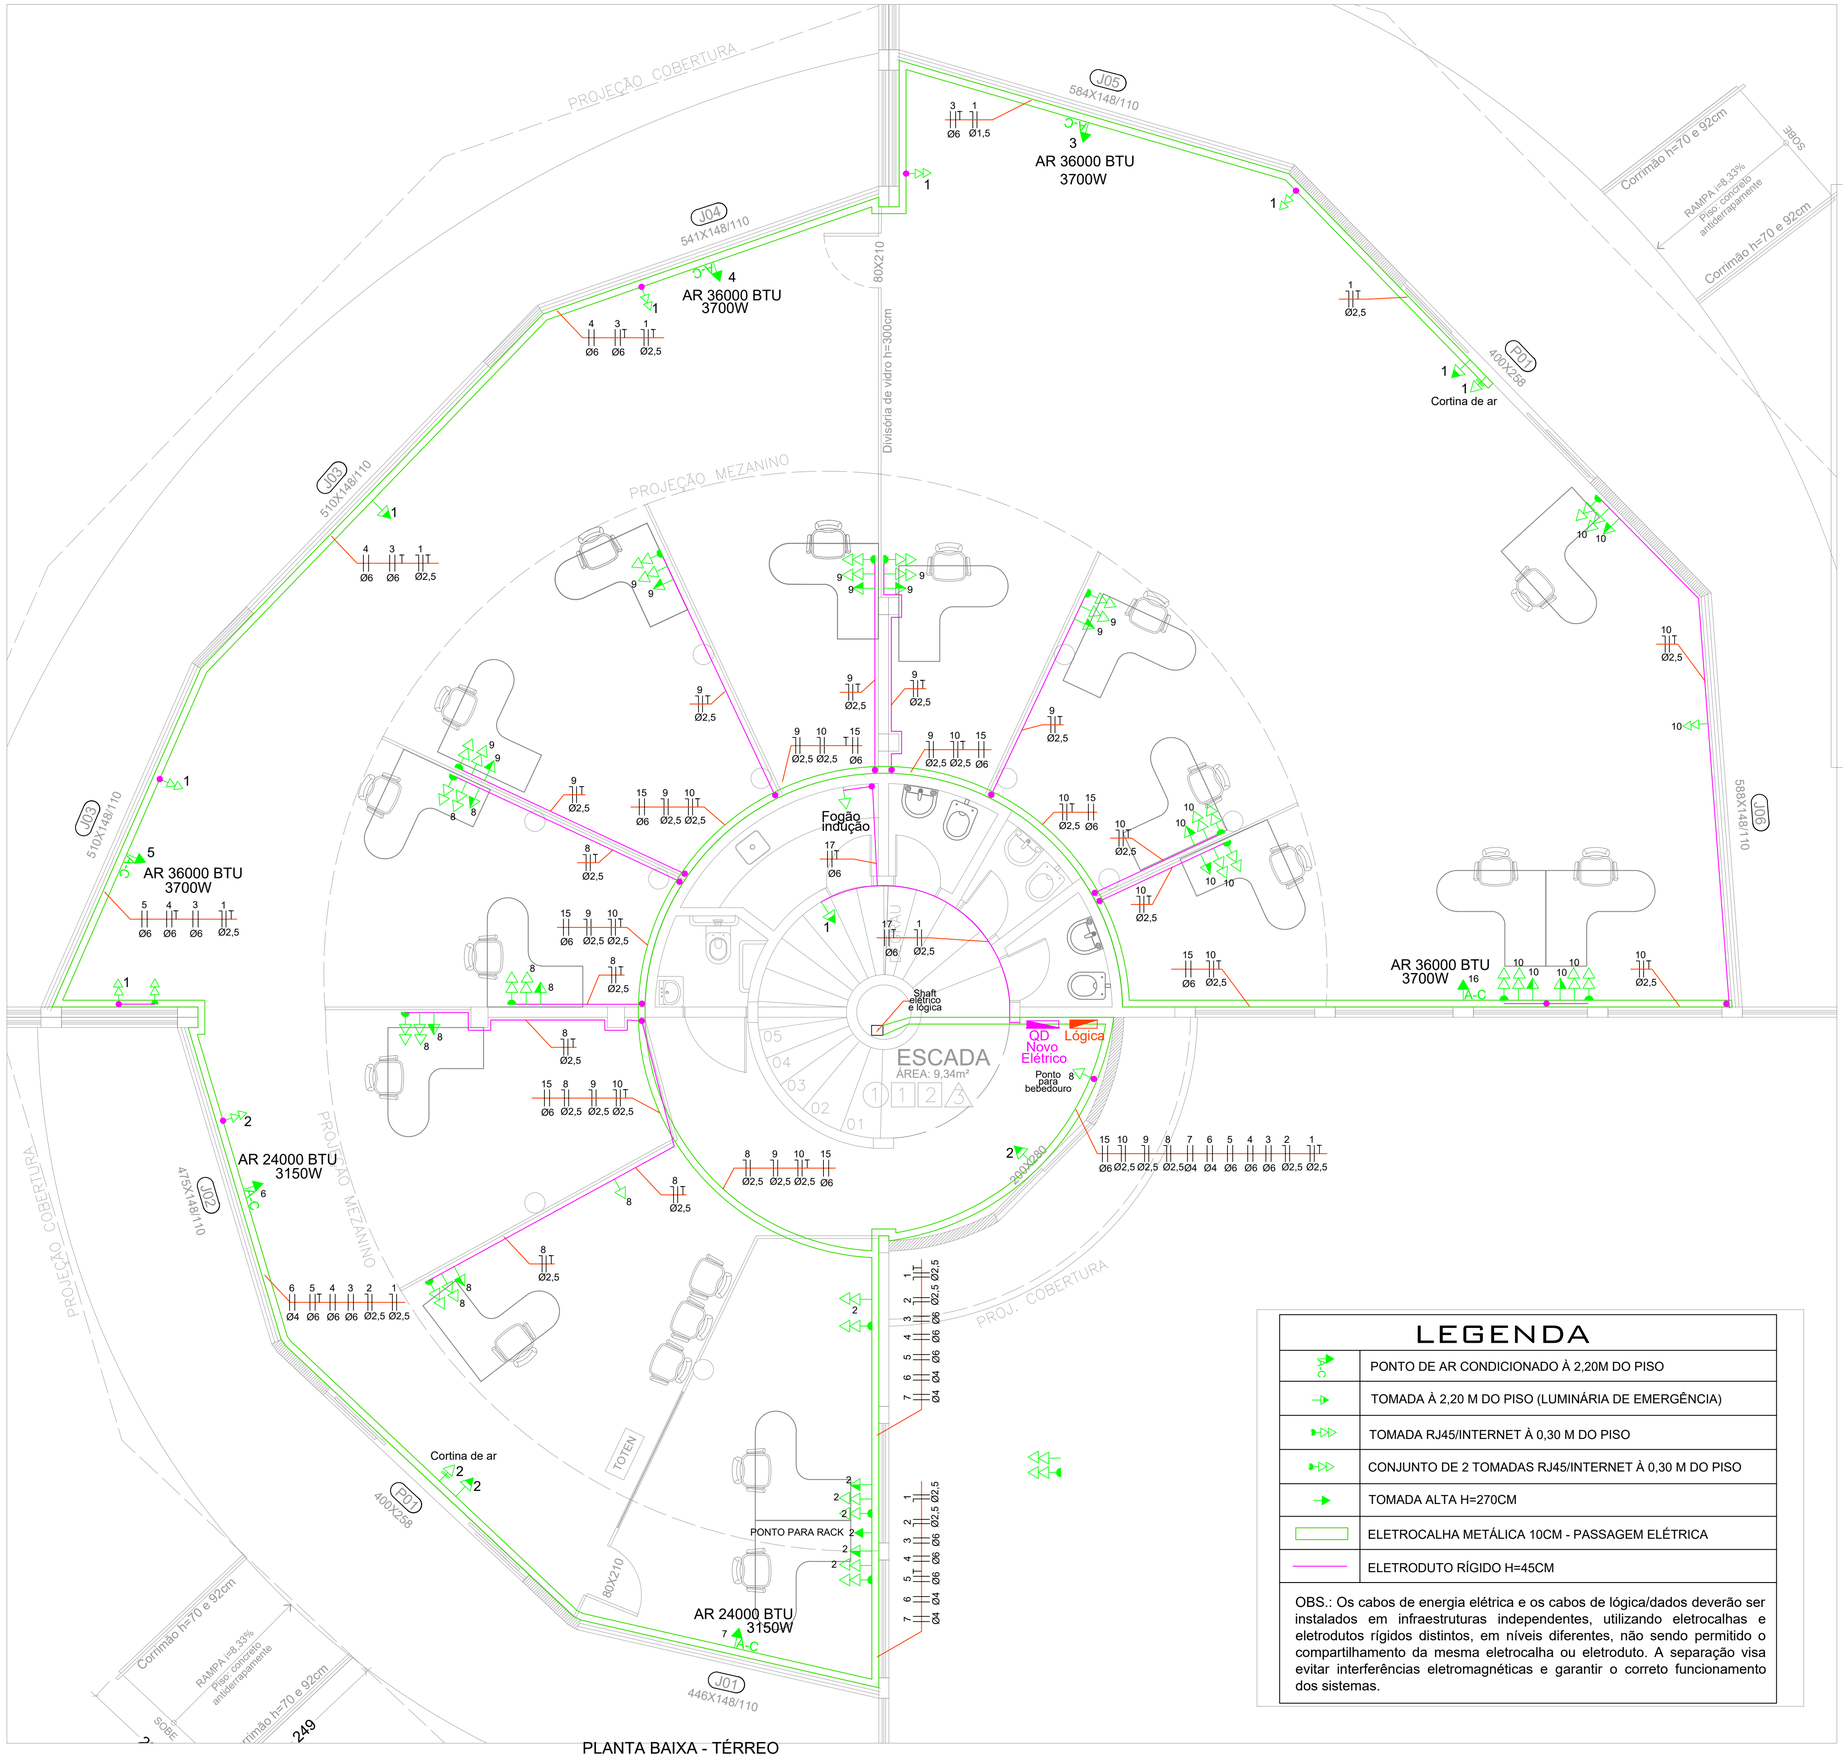


PLANTA BAIXA - TÉRREO
ESCALA 1/50

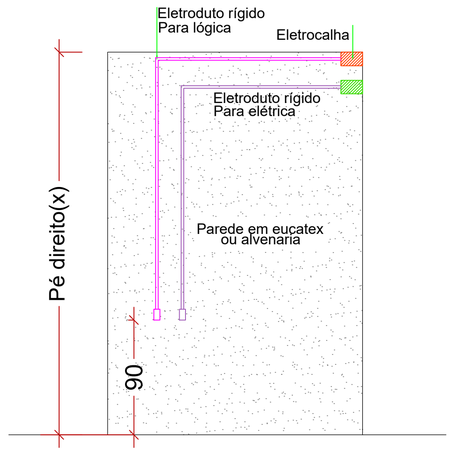

ESQUEMA:
PASSAGEM ELÉTRICA E LÓGICA

LEGENDA

5	PONTO DE AR CONDICIONADO À 2,20M DO PISO
	TOMADA À 2,20 M DO PISO (LUMINÁRIA DE EMERGÊNCIA)
	TOMADA RJ45/INTERNET À 0,30 M DO PISO
	CONJUNTO DE 2 TOMADAS RJ45/INTERNET À 0,30 M DO PISO
	TOMADA ALTA H=270CM
	ELETROCALHA METÁLICA 10CM - PASSAGEM ELÉTRICA
	ELETRODUTO RÍGIDO H=45CM

OBS.: Os cabos de energia elétrica e os cabos de lógica/dados deverão ser instalados em infraestruturas independentes, utilizando eletrocalhas e eletrodutos rígidos distintos, em níveis diferentes, não sendo permitido o compartilhamento da mesma eletrocalha ou eletroduto. A separação visa evitar interferências eletromagnéticas e garantir o correto funcionamento dos sistemas.

PREFEITURA MUNICIPAL
DE SANTA HELENA

Rua Paraguai, 1401 – Cx. Postal 03 – Fone/Fax: (0xx45) 3268-8200
Home Page:http//www.santahelena.pr.gov.br/ – CEP 85892-000 – Santa Helena – Pr.

PROJETO ELÉTRICO

Obra: REFORMA USINA DO CONHECIMENTO	Área:	Escala: INDICADA	Desenho: ALEXSANDRA E MARINDIA
Rua: RUA PARAGUAI, ESQUINA COM RUA CURITIBA	Quadra: 74 Lote: 02	prancha: 01/02	
Cidade – uf: SANTA HELENA - PR	Nº: 1400		
Data: MARÇO 2026	Referência: PLANTA BAIXA		
Conteúdo: - PLANTA PAV TÉRREO			

Responsável pelo projeto:
Assinado eletronicamente por: MAKELY ANDRESSA PRATES 072.828.099-09 assinado eletronicamente 08/07/2026 08:28:34
Assinatura digital avançada.
MAKELY ANDRESSA PRATES
Eng. Civil. CREA PR 166326/D

Responsável pela execução:

Proprietário:
PREF. MUN. DE SANTA HELENA

ESTE DOCUMENTO FOI ASSINADO DIGITALMENTE POR MAKELY ANDRESSA PRATES:07282809909 EM: 08/07/2026 08:28:34 -03'00' ID: 1.3.6.1.4.1.49459.2.1.3.1.1.1