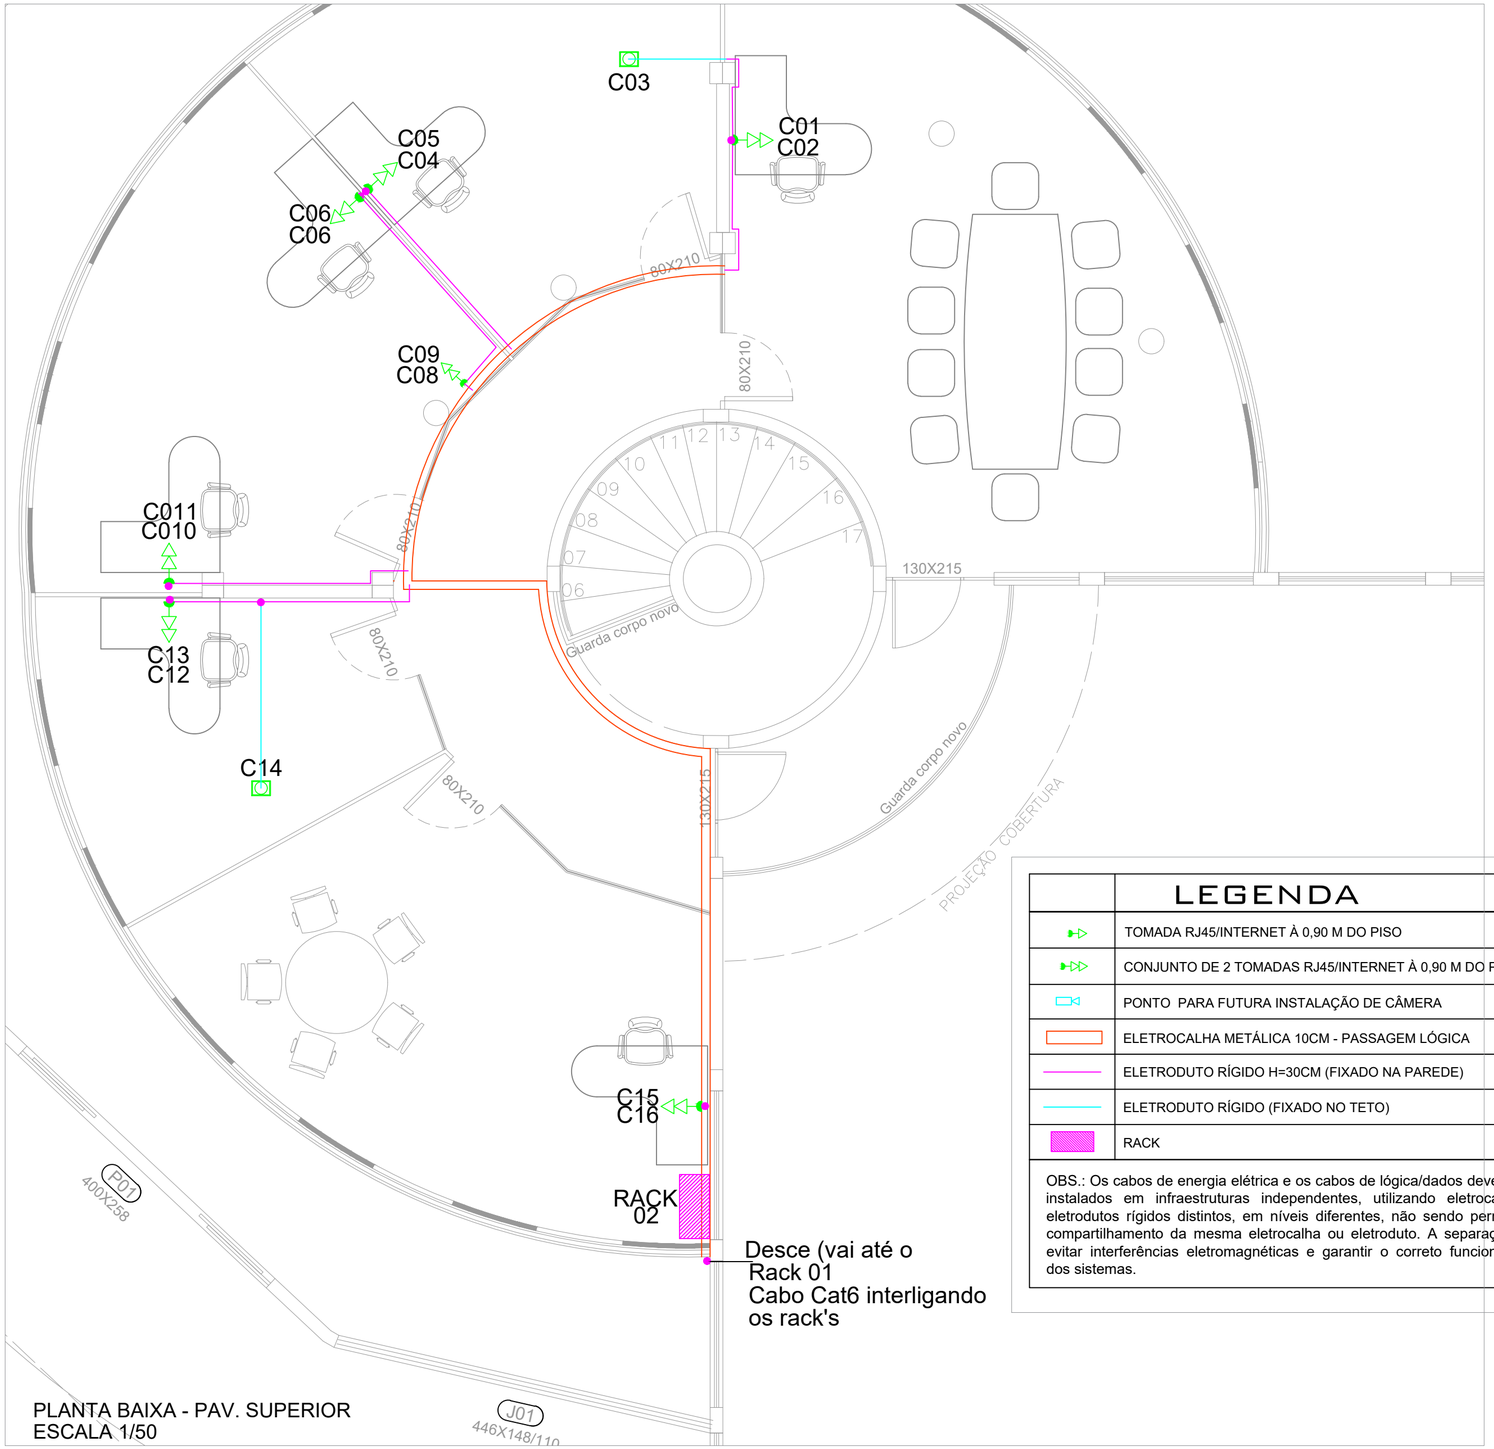


PLANTA BAIXA - PAV. SUPERIOR
ESCALA 1/50

	LEGENDA
	TOMADA RJ45/INTERNET À 0,90 M DO PISO
	CONJUNTO DE 2 TOMADAS RJ45/INTERNET À 0,90 M DO PISO
	PONTO PARA FUTURA INSTALAÇÃO DE CÂMERA
	ELETROCALHA METÁLICA 10CM - PASSAGEM LÓGICA
	ELETRODUTO RÍGIDO H=30CM (FIXADO NA PAREDE)
	ELETRODUTO RÍGIDO (FIXADO NO TETO)
	RACK

OBS.: Os cabos de energia elétrica e os cabos de lógica/dados deverão ser instalados em infraestruturas independentes, utilizando eletrocalhas e eletrodutos rígidos distintos, em níveis diferentes, não sendo permitido o compartilhamento da mesma eletrocalha ou eletroduto. A separação visa evitar interferências eletromagnéticas e garantir o correto funcionamento dos sistemas.

ESTE DOCUMENTO FOI ASSINADO EM: 08/07/2026 08:30 -03:00 -03
PARA CONFERÊNCIA DO SEU CONTEÚDO ACESSE: https://c.ipm.com.br/p243cbee3a6549

PREFEITURA MUNICIPAL DE SANTA HELENA

Rua Paraguai, 1401 – Cx. Postal 03 – Fone/Fax: (0xx45) 3268-8200
Home Page: http//www.santahelena.pr.gov.br/ – CEP 85892-000 – Santa Helena – Pr.

PROJETO ELÉTRICO

Obra: REFORMA USINA DO CONHECIMENTO	Área:	Escala: INDICADA	Desenho: ALEXSANDRA E MARINDIA
Rua: RUA PARAGUAI, ESQUINA COM RUA CURITIBA	Quadra: 74 Lote: 02	prancha: 02/02	
Cidade – uf: SANTA HELENA - PR	Nº: 1400		
Data: MARÇO 2026	Referência: PLANTA BAIXA		

Conteúdo

- PLANTA PAV SUPERIOR

Responsável pelo projeto:	Responsável pela execução:	Proprietário:
ipm assinado eletrônicamente Assinado eletronicamente por: MAKELY ANDRESSA PRATES 072.828.099-09 08/07/2026 08:29:22 Assinatura digital avançada. MAKELY ANDRESSA PRATES Eng. Civil. CREA PR 166326/D		PREF. MUN. DE SANTA HELENA