
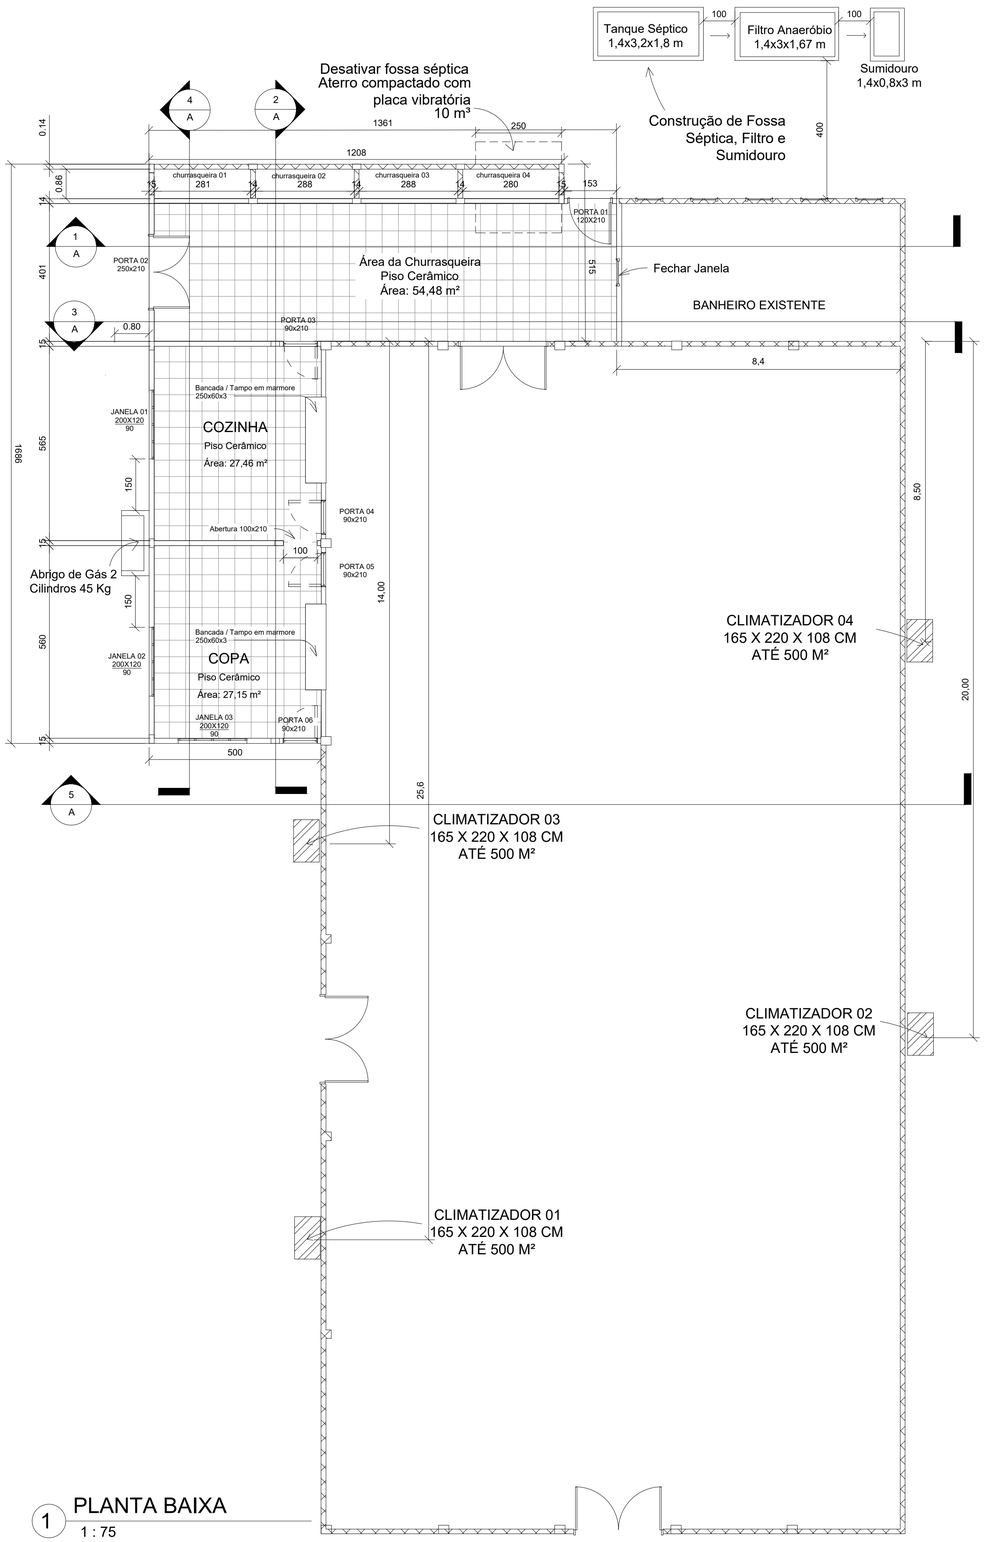
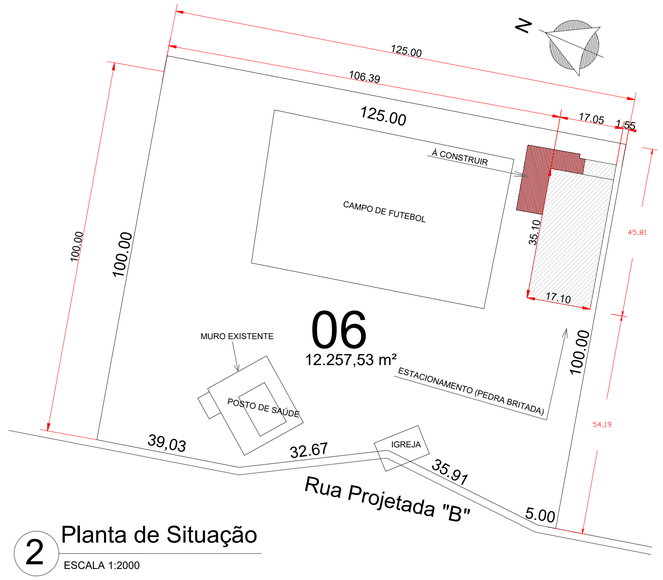


1 PLANTA BAIXA
1 : 75

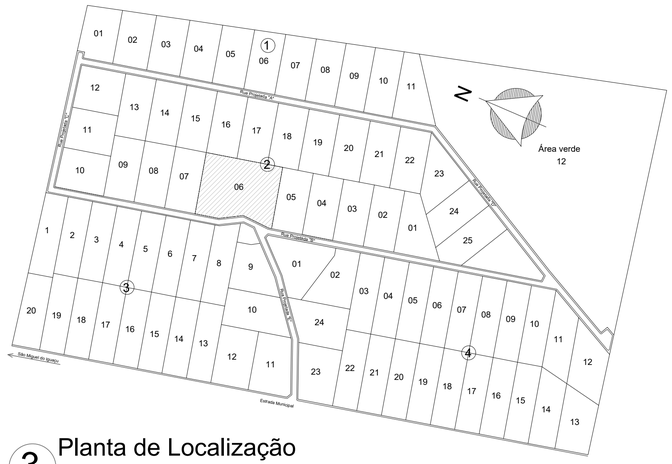

2 Planta de Situação
ESCALA 1:2000


N
Área verde
12
Rua Francisco Xavier
Rua Dr. Cláudio Ré
Rua Dr. Cláudio Ré
Rua Francisco Xavier
Rua Dr. Cláudio Ré
Rua Dr. Cláudio Ré
Rua Dr. Cláudio Ré