


IMPLANTAÇÃO
Esc. 1:20.000

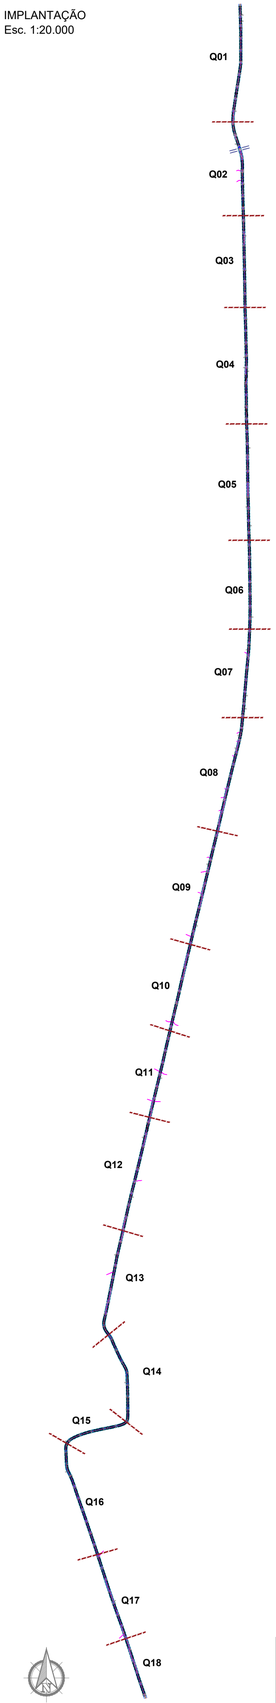


MAPA DE LOCALIZAÇÃO
ESCALA: 1:30.000

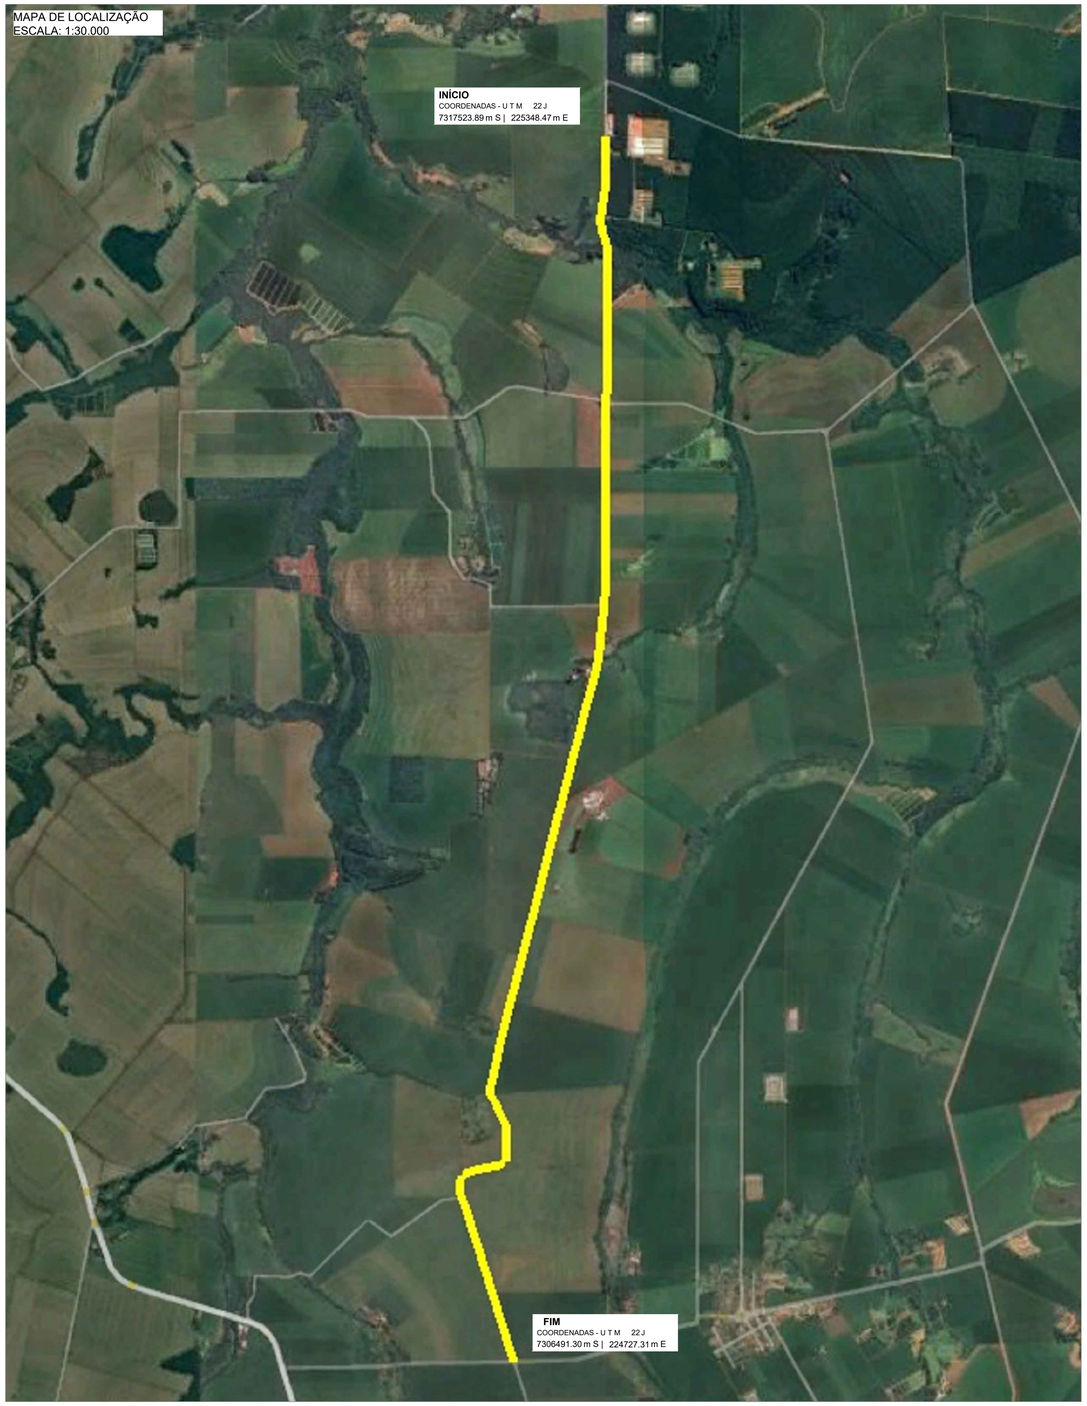


DETALHAMENTO TUBO

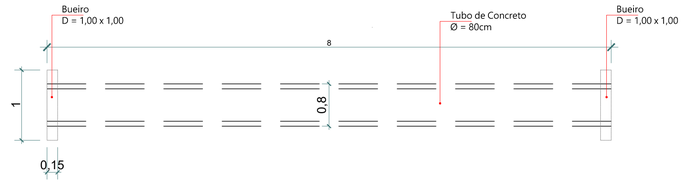

PLANTA BAIXA
ESC. 1:50

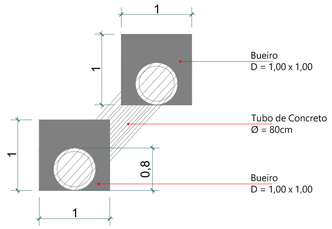

MODELO ISOMÉTRICO
ESC. 1:50

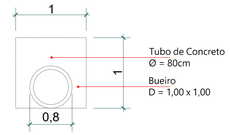


SEÇÃO TRANSVERSAL
ESC. 1:50

NOTA TÉCNICA 01:

INFORMA-SE QUE TODOS OS ELEMENTOS UTILIZADOS NO PROJETO SÃO RECOMENDAÇÕES DADAS PELO RELATÓRIO TÉCNICO DE VISTORIA (RTV) DA ESTRADA KD103 DO MUNICÍPIO DE PALOTINA/PR.


O RELATÓRIO TÉCNICO DE VISTORIA (RTV) É PARTE INTEGRANTE E COMPLEMENTAR AO PROJETO, DEVENDO SER CONSULTADO OBRIGATORIAMENTE. AS DIRETRIZES, RESTRIÇÕES E CONDIÇÕES PREEXISTENTES DA VIA NELE ESTABELECIDAS DEVEM SER RIGOROSAMENTE OBSERVADAS

LEGENDA	
	Limite da Faixa de Domínio
	Eixo da via com estaca à cada - C= 20,0m
	Acesso à estrada existente
	Caixa de contenção a executar - 257 unidades
	Sarjeta em grama à executar - 15.420,00 metros lineares
	Ala de passagem à executar 01 unidades - totalizando 8,00 metros lineares.
	Recuperação do Guarda Roda da Ponte existente 50,00 metros lineares.
	Bigodes existentes

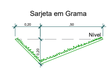

SEÇÃO TRANSVERSAL
ESC. 1:100

CAIXA DE CONTENÇÃO
ESC. 1:100

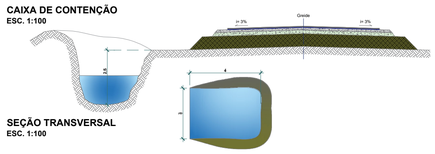

SEÇÃO TRANSVERSAL
ESC. 1:100

PLANTA BAIXA
ESC. 1:100

>> COORDENADAS GEOGRÁFICAS << "UTM"					
Ponto	Início		Ponto	Fim	
	Latitude	Longitude		Latitude	Longitude
P1	7317523.89 m S	225348.47 m E	P2	7306491.30 m S	224727.31 m E

O PRESENTE PROJETO NÃO PODERÁ SER TRANSFERIDO, USADO OU COPIADO SEM A DEVIDA AUTORIZAÇÃO POR ESCRITO DO AUTOR DO PROJETO, SOB PENA DA LEI Nº 9.610 DE DIREITOS AUTORAIS.

PREFEITURA / D.O.V

PREFEITURA MUNICIPAL DE
PALOTINA

PROJETO DE DRENAGEM

OBRA: PAVIMENTAÇÃO EM C.B.U.Q. EM VIA RURAL

LOCAL: - ESTRADA LINHA CARAVAGGIO / FLORESTA - PALOTINA
(22 J 7317523.89 m S | 225348.47 m E - 22 J 7306491.30 m S | 224727.31 m E)

PROP.: MUNICÍPIO DE PALOTINA

REFERÊNCIA:
IMPLANTAÇÃO | LOCALIZAÇÃO | DETALHES
COORDENADAS GEOGRÁFICAS | LEGENDAS

DESENHO: VICTOR CECI
ESCALA: INDICADA
DATA: 17/04/2026
FOLHA Nº 01 08 Nº FOLHAS


ASSINADO DIGITALMENTE RODRIGO RIBEIRO
A conformidade com a assinatura pode ser verificada em: https://serpro.gov.br/assinador-digital
Serpro

GUILHERME PUGGINA POLEGATTI:07417574947
Assinado de forma digital por GUILHERME PUGGINA POLEGATTI:07417574947
Dados: 2026.04.20 15:17:17 -03'00'


PROPRIETÁRIO:
MUNICÍPIO DE PALOTINA
CNPJ: 76.208.487/0001-64

PROJETO:
CONSTRUTORA POLEGATTI LTDA | CNPJ: 37.403.634/0001-58
GUILHERME PUGGINA POLEGATTI | ENG. CIVIL | CREA: PR-173169


QUADRANTE- 01
Escala: 1:1000

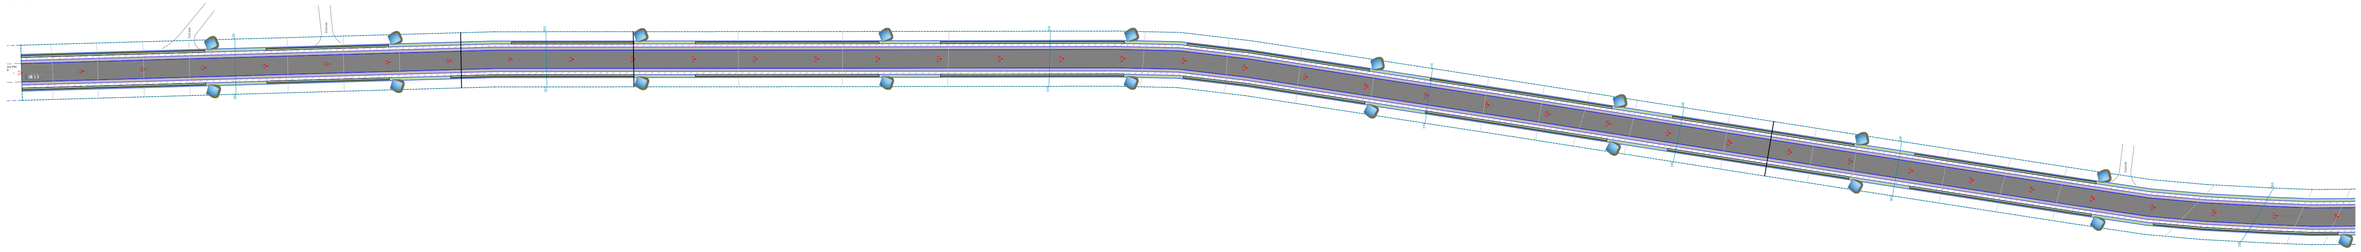


PERFIL LONGITUDINAL - QUADRANTE 01
Escala: 1:1000

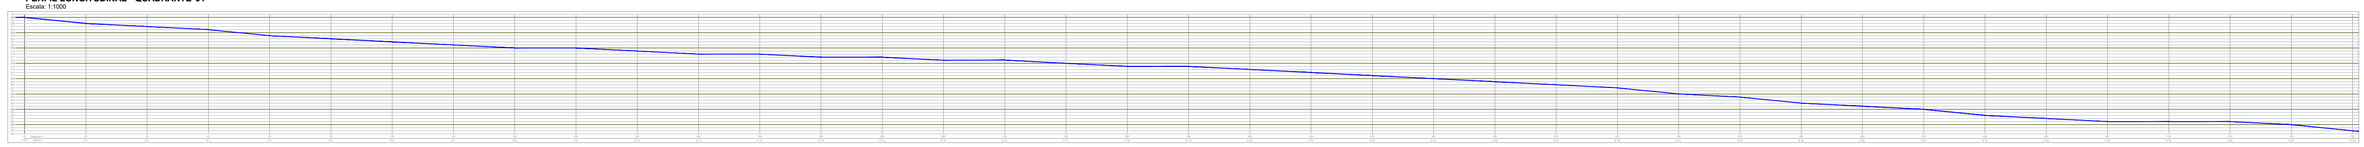


QUADRANTE- 02
Escala: 1:1000

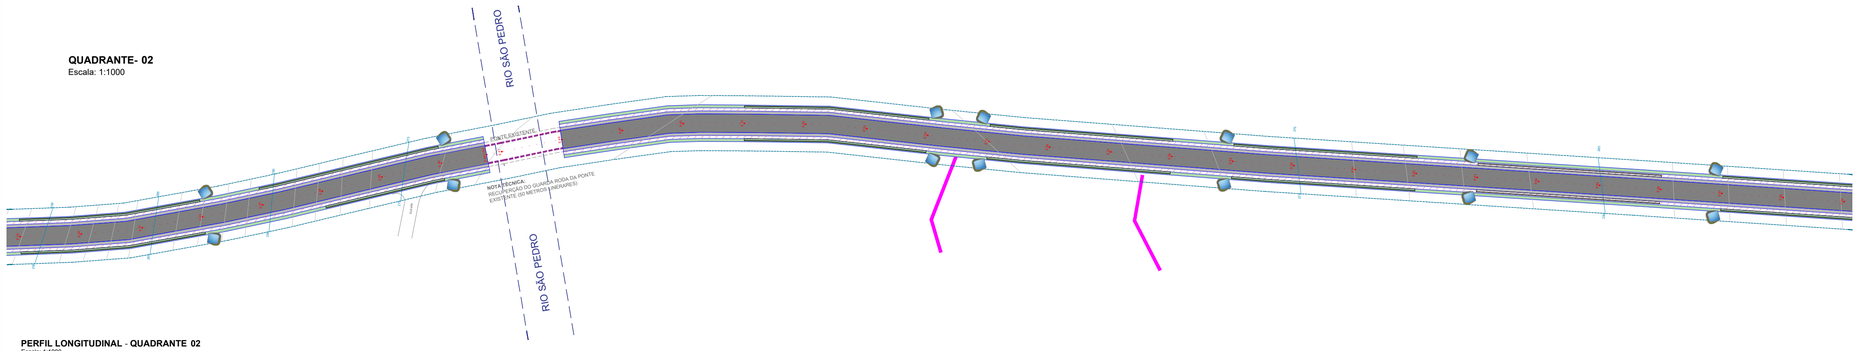


PERFIL LONGITUDINAL - QUADRANTE 02
Escala: 1:1000

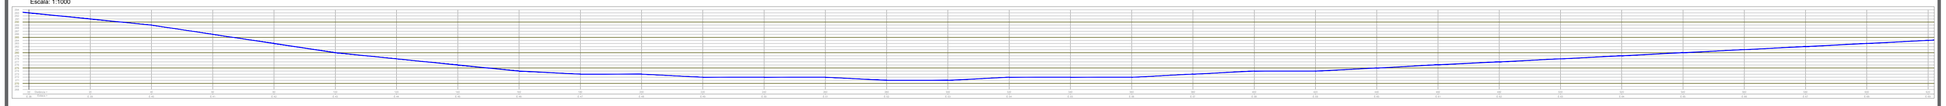

QUADRANTE- 03
Escala: 1:1000

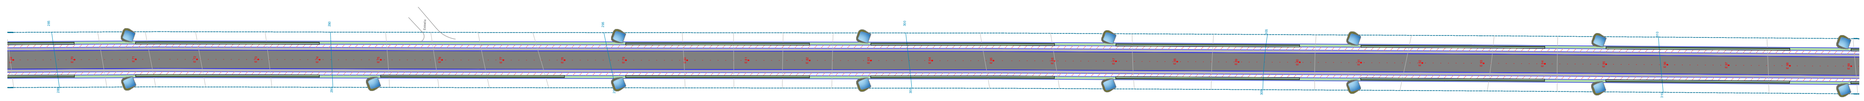

PERFIL LONGITUDINAL - QUADRANTE 03
Escala: 1:1000

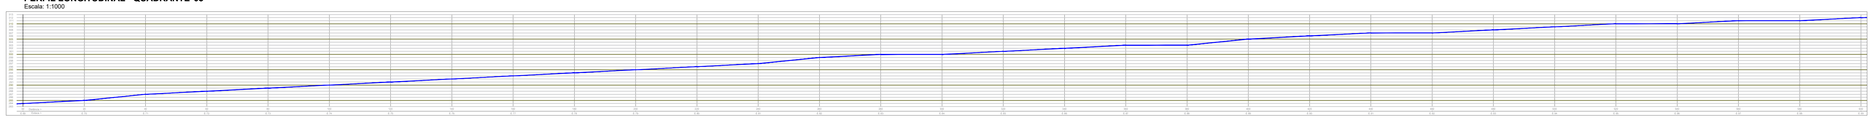

O PRESENTE PROJETO NÃO PODERÁ SER TRANSFERIDO, USADO OU COPIADO SEM A DEVIDA AUTORIZAÇÃO POR ESCRITO DO AUTOR DO PROJETO, SOB PENA DA LEI Nº 9.610 DE DIREITOS AUTORAIS.

PREFEITURA / D.O.V

PREFEITURA
MUNICIPAL DE
PALOTINA

PROJETO DE DRENAGEM

OBRA: PAVIMENTAÇÃO EM C.B.U.Q. EM VIA RURAL

LOCAL: - ESTRADA LINHA CARAVAGGIO / FLORESTA - PALOTINA
(22 J 7317523.89 m S | 225348.47 m E - 22 J 7306491.30 m S | 224727.31 m E)

PROP.: MUNICÍPIO DE PALOTINA

REFERÊNCIA:
- QUADRANTES - 01 AO 03
- PERFIS LONGITUDINAIS - 01 AO 03


DESENHO: VICTOR CECI
ESCALA: INDICADA
DATA: 17/04/2026
FOLHA Nº 02
Nº FOLHAS 08

ASSINADO DIGITALMENTE
RODRIGO RIBEIRO
A conformidade com a assinatura pode ser verificada em: https://serpro.gov.br/assinador-digital
Serpro


PROPRIETÁRIO:
MUNICÍPIO DE PALOTINA
CNPJ: 76.208.487/0001-64

PROJETO:
CONSTRUTORA POLEGATTI LTDA | CNPJ: 37.403.834/0001-58
GUILHERME PUGGINA POLEGATTI | ENG. CIVIL | CREA: PR-173169


QUADRANTE- 04
Escala: 1:1000

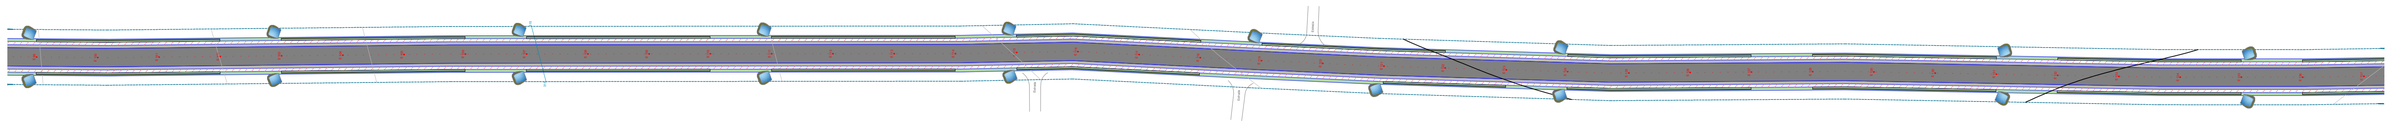

PERFIL LONGITUDINAL - QUADRANTE 04
Escala: 1:1000

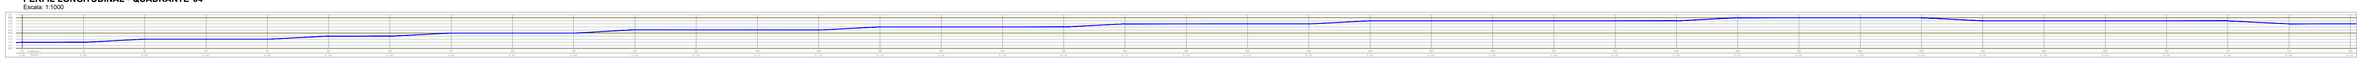

QUADRANTE- 05
Escala: 1:1000

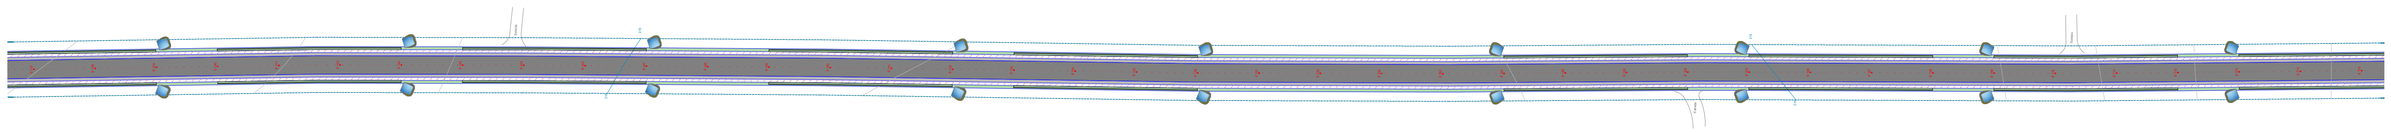


PERFIL LONGITUDINAL - QUADRANTE 05
Escala: 1:1000



O PRESENTE PROJETO NÃO PODERÁ SER TRANSFERIDO, USADO OU COPIADO SEM A DEVIDA AUTORIZAÇÃO POR ESCRITO DO AUTOR DO PROJETO, SOB PENA DA LEI Nº 9.610 DE DIREITOS AUTORAIS.


QUADRANTE- 06
Escala: 1:1000

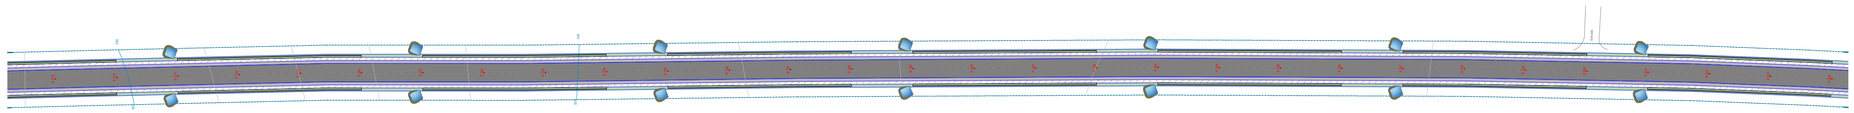


PERFIL LONGITUDINAL - QUADRANTE 06
Escala: 1:1000



QUADRANTE- 07
Escala: 1:1000

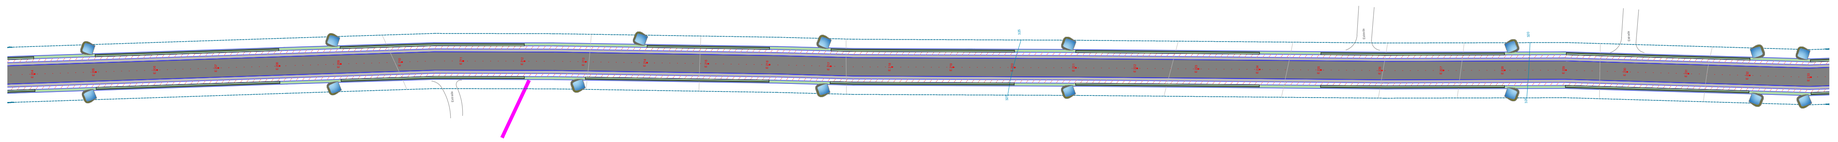

PERFIL LONGITUDINAL - QUADRANTE 07
Escala: 1:1000

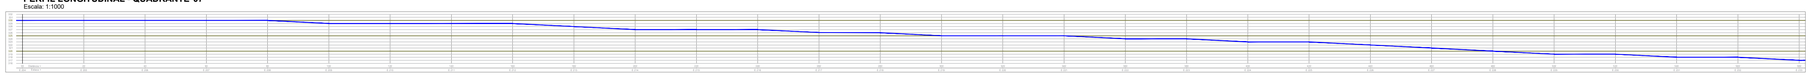

PREFEITURA / D.O.V

PREFEITURA MUNICIPAL DE
PALOTINA

PROJETO DE DRENAGEM

OBRA: PAVIMENTAÇÃO EM C.B.U.Q. EM VIA RURAL

LOCAL: - ESTRADA LINHA CARAVAGGIO / FLORESTA - PALOTINA
(22 J 7317523.89 m S | 225348.47 m E - 22 J 7306491.30 m S | 224727.31 m E)

PROP.: MUNICÍPIO DE PALOTINA

REFERÊNCIA:
- QUADRANTES - 04 AO 07
- PERFIS LONGITUDINAIS - 04 AO 07


DESENHO: VICTOR CECI
ESCALA: INDICADA
DATA: 17/04/2026
FOLHA Nº 03
Nº FOLHAS 08

ASSINADO DIGITALMENTE
RODRIGO RIBEIRO
A conformidade com a assinatura pode ser verificada em: https://serpro.gov.br/assinador-digital

PROPRIETÁRIO:
MUNICÍPIO DE PALOTINA
CNPJ: 76.208.487/0001-64

PROJETO:
CONSTRUTORA POLEGATTI LTDA | CNPJ: 37.403.834/0001-58
GUILHERME PUGGINA POLEGATTI | ENG. CIVIL | CREA: PR-173169


QUADRANTE- 08
Escala: 1:1000

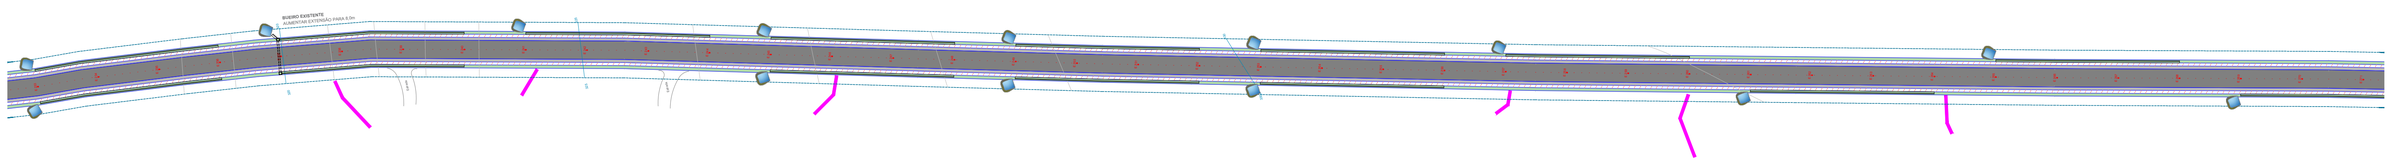


PERFIL LONGITUDINAL - QUADRANTE 08
Escala: 1:1000




QUADRANTE- 09
Escala: 1:1000

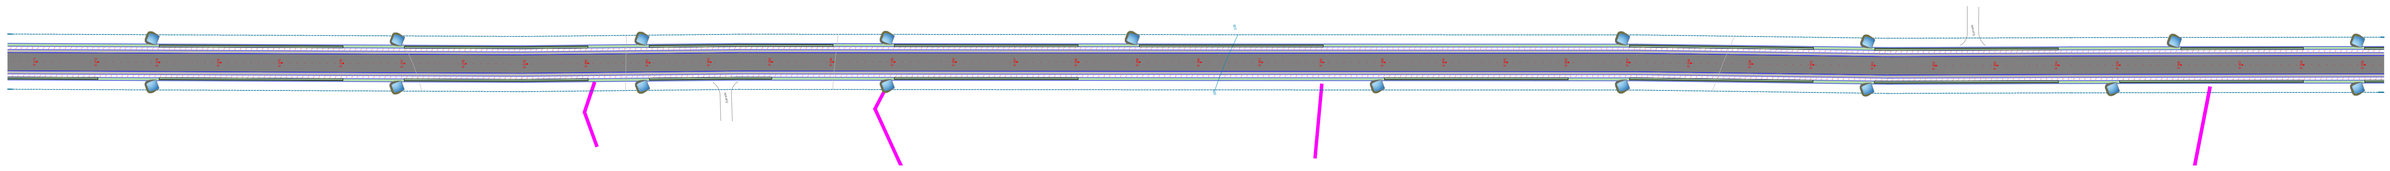

PERFIL LONGITUDINAL - QUADRANTE 09
Escala: 1:1000

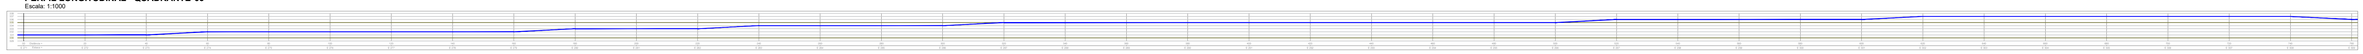


QUADRANTE- 10
Escala: 1:1000

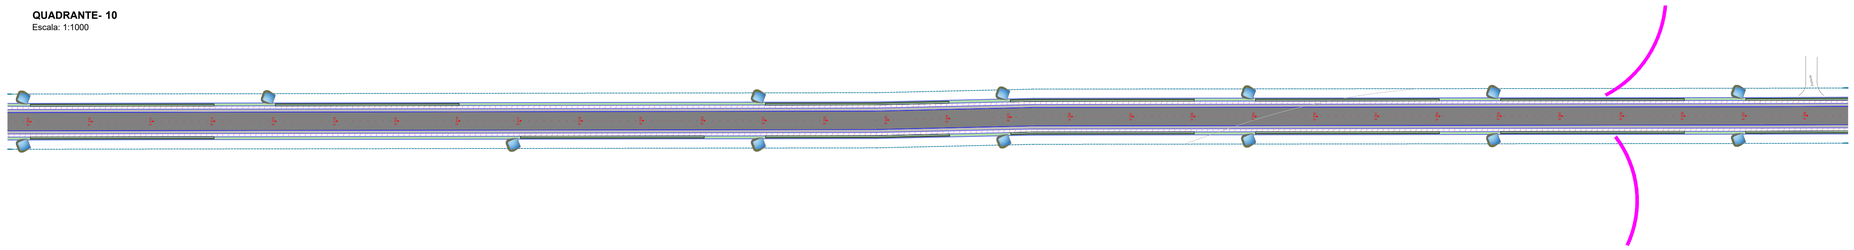

PERFIL LONGITUDINAL - QUADRANTE 10
Escala: 1:1000



QUADRANTE- 11
Escala: 1:1000

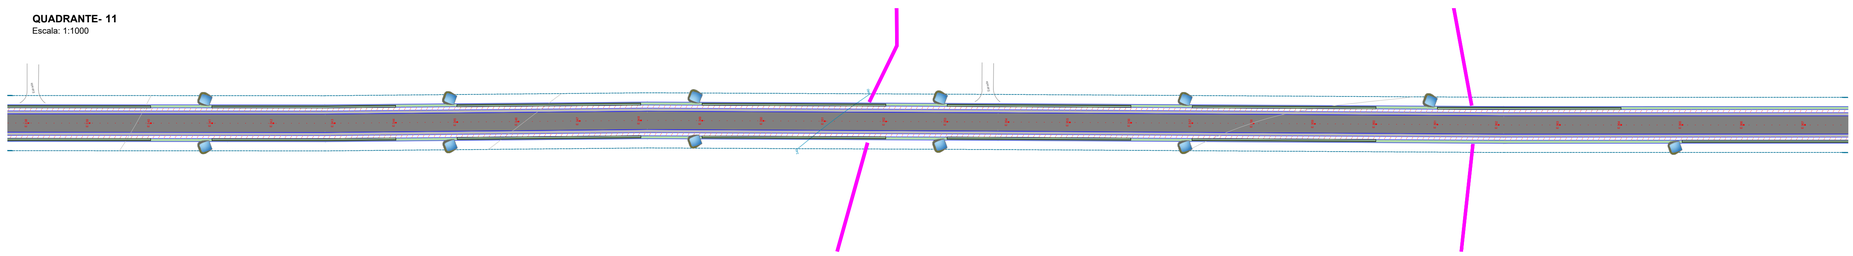

PERFIL LONGITUDINAL - QUADRANTE 11
Escala: 1:1000



O PRESENTE PROJETO NÃO PODERÁ SER TRANSFERIDO, USADO OU COPIADO SEM A DEVIDA AUTORIZAÇÃO POR ESCRITO DO AUTOR DO PROJETO, SOB PENA DA LEI Nº 9.610 DE DIREITOS AUTORAIS.

PREFEITURA / D.O.V

PREFEITURA
MUNICIPAL DE
PALOTINA

PROJETO DE DRENAGEM

OBRA: PAVIMENTAÇÃO EM C.B.U.Q. EM VIA RURAL

LOCAL: - ESTRADA LINHA CARAVAGGIO / FLORESTA - PALOTINA
(22 J 7317523.89 m S | 225348.47 m E - 22 J 7306491.30 m S | 224727.31 m E)

PROP.: MUNICÍPIO DE PALOTINA

REFERÊNCIA:
- QUADRANTES - 08 AO 11
- PERFIS LONGITUDINAIS - 08 AO 11


DESENHO: VICTOR CECI
ESCALA: INDICADA
DATA: 17/04/2026
FOLHA Nº 04
Nº FOLHAS 08

ASSINADO DIGITALMENTE
RODRIGO RIBEIRO
A conformidade com a assinatura pode ser verificada em: https://serpro.gov.br/assinador-digital


PROPRIETÁRIO:
MUNICÍPIO DE PALOTINA
CNPJ: 76.208.487/0001-64

PROJETO:
CONSTRUTORA POLEGATTI LTDA | CNPJ: 37.403.834/0001-58
GUILHERME PUGGINA POLEGATTI | ENG. CIVIL | CREA: PR-173169


QUADRANTE- 12
Escala: 1:1000

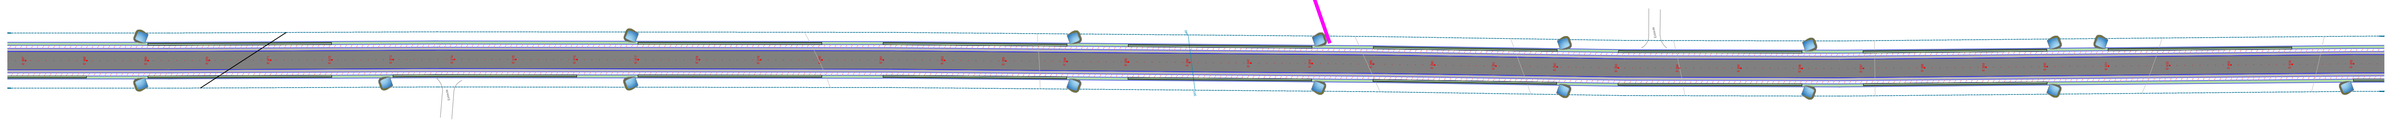


PERFIL LONGITUDINAL - QUADRANTE 12
Escala: 1:1000

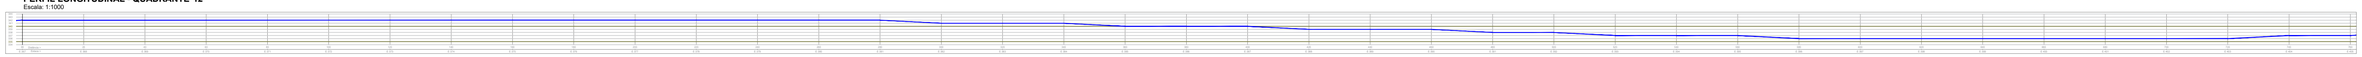


QUADRANTE- 13
Escala: 1:1000

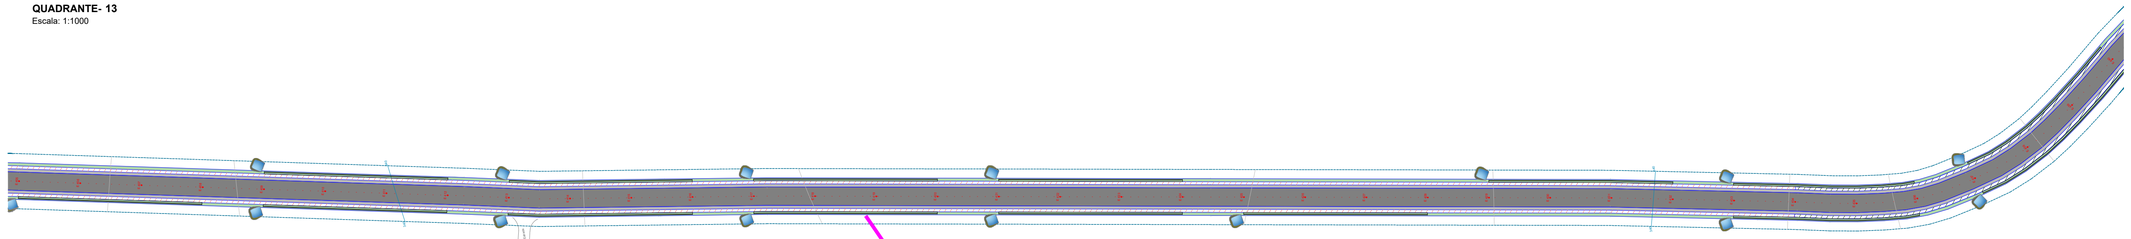


PERFIL LONGITUDINAL - QUADRANTE 13
Escala: 1:1000

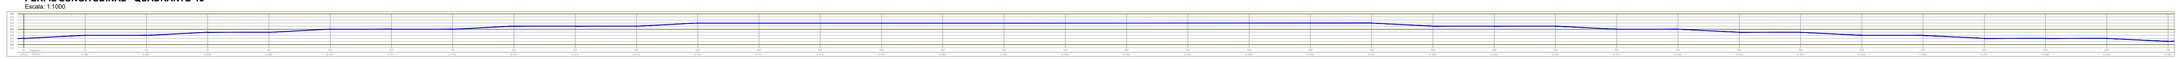


QUADRANTE- 14
Escala: 1:1000

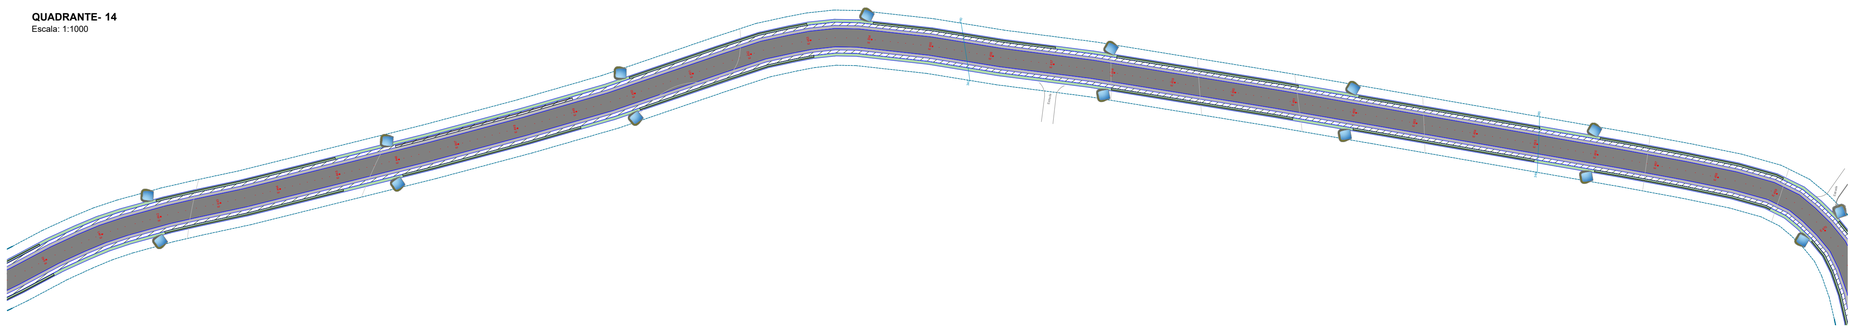

PERFIL LONGITUDINAL - QUADRANTE 14
Escala: 1:1000

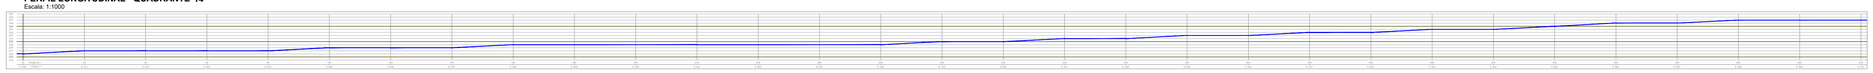

QUADRANTE- 15
Escala: 1:1000

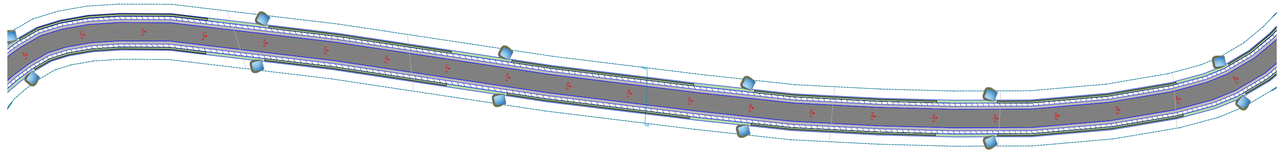

PERFIL LONGITUDINAL - QUADRANTE 15
Escala: 1:1000



O PRESENTE PROJETO NÃO PODERÁ SER TRANSFERIDO, USADO OU COPIADO SEM A DEVIDA AUTORIZAÇÃO POR ESCRITO DO AUTOR DO PROJETO, SOB PENA DA LEI Nº 9.610 DE DIREITOS AUTORAIS.

PREFEITURA / D.O.V

PREFEITURA MUNICIPAL DE
PALOTINA

PROJETO DE DRENAGEM

OBRA: PAVIMENTAÇÃO EM C.B.U.Q. EM VIA RURAL

LOCAL: - ESTRADA LINHA CARAVAGGIO / FLORESTA - PALOTINA
(22 J 7317523.89 m S | 225348.47 m E - 22 J 7306491.30 m S | 224727.31 m E)

PROP.: MUNICÍPIO DE PALOTINA

REFERÊNCIA:
- QUADRANTES - 12 AO 15
- PERFIS LONGITUDINAIS - 12 AO 15


DESENHO: VICTOR CECI
ESCALA: INDICADA
DATA: 17/04/2026
FOLHA Nº: 05 / 08 Nº FOLHAS

ASSINADO DIGITALMENTE
RODRIGO RIBEIRO
A conformidade com a assinatura pode ser verificada em: https://serpro.gov.br/assinador-digital
Serpro


PROPRIETÁRIO:
MUNICÍPIO DE PALOTINA
CNPJ: 76.208.487/0001-64

PROJETO:
CONSTRUTORA POLEGATTI LTDA | CNPJ: 37.403.834/0001-58
GUILHERME PUGGINA POLEGATTI | ENG. CIVIL | CREA: PR-173169


QUADRANTE- 16
Escala: 1:1000

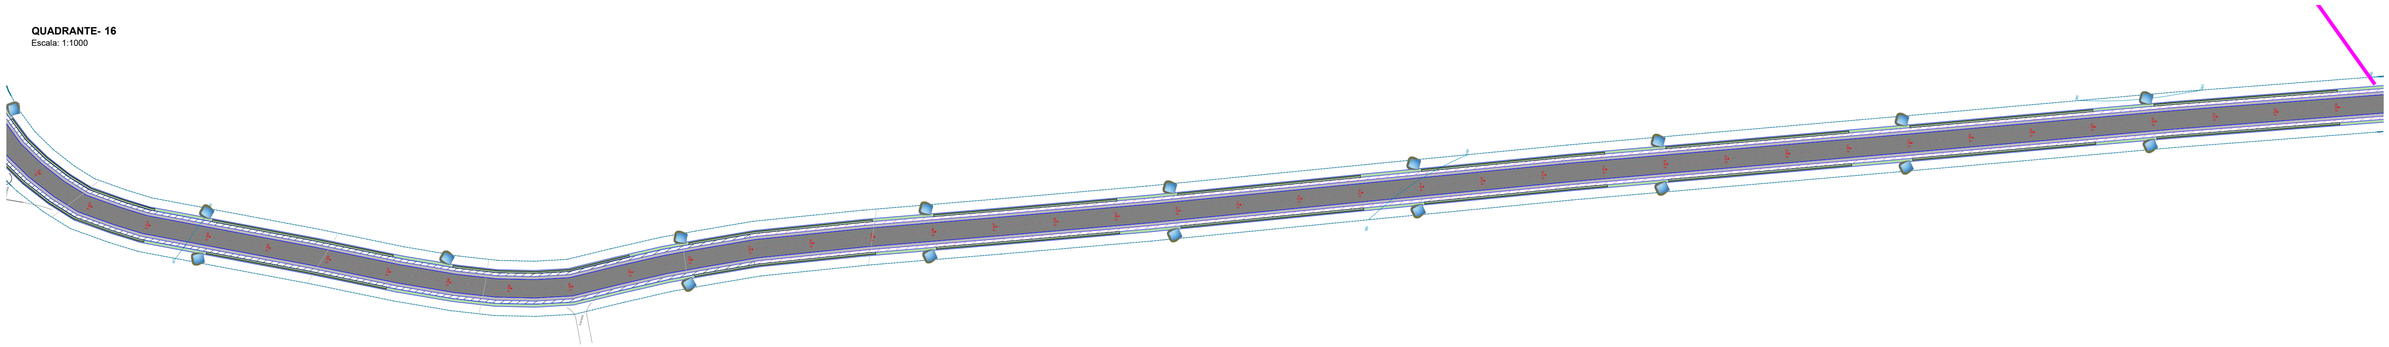


PERFIL LONGITUDINAL - QUADRANTE 16
Escala: 1:1000

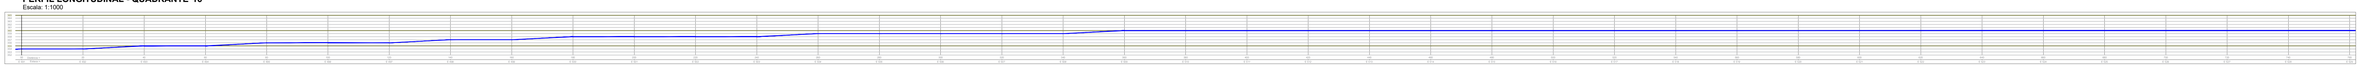


QUADRANTE- 17
Escala: 1:1000

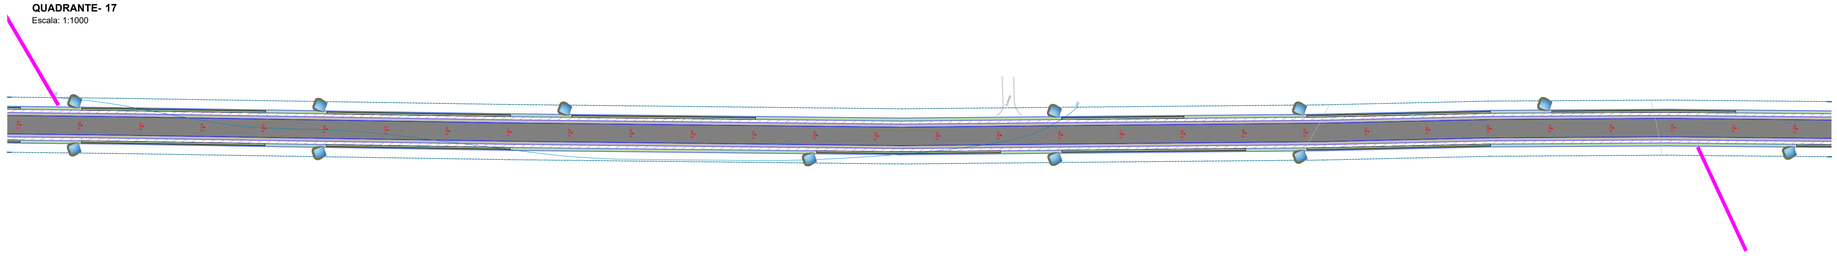

PERFIL LONGITUDINAL - QUADRANTE 17
Escala: 1:1000

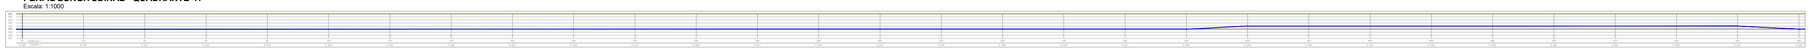

QUADRANTE- 18
Escala: 1:1000

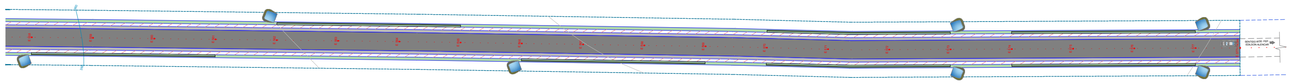

PERFIL LONGITUDINAL - QUADRANTE 18
Escala: 1:1000



O PRESENTE PROJETO NÃO PODERÁ SER TRANSFERIDO, USADO OU COPIADO SEM A DEVIDA AUTORIZAÇÃO POR ESCRITO DO AUTOR DO PROJETO, SOB PENA DA LEI Nº 9.610 DE DIREITOS AUTORAIS.

PREFEITURA / D.O.V

PREFEITURA MUNICIPAL DE
PALOTINA

PROJETO DE DRENAGEM

OBRA: PAVIMENTAÇÃO EM C.B.U.Q. EM VIA RURAL

LOCAL: - ESTRADA LINHA CARAVAGGIO / FLORESTA - PALOTINA
(22 J 7317523.89 m S | 225348.47 m E - 22 J 7306491.30 m S | 224727.31 m E)

PROP.: MUNICÍPIO DE PALOTINA


REFERÊNCIA:
- QUADRANTES - 16 AO 18
- PERFIS LONGITUDINAIS - 16 AO 18

DESENHO: VICTOR CECI
ESCALA: INDICADA
DATA: 17/04/2026
FOLHA Nº 06
Nº FOLHAS 08

ASSINADO DIGITALMENTE
RODRIGO RIBEIRO
A conformidade com a assinatura pode ser verificada em: https://serpro.gov.br/assinador-digital

PROPRIETÁRIO:
MUNICÍPIO DE PALOTINA
CNPJ: 76.208.487/0001-64

PROJETO:
CONSTRUTORA POLEGATTI LTDA | CNPJ: 37.403.834/0001-58
GUILHERME PUGGINA POLEGATTI | ENG. CIVIL | CREA: PR-173169

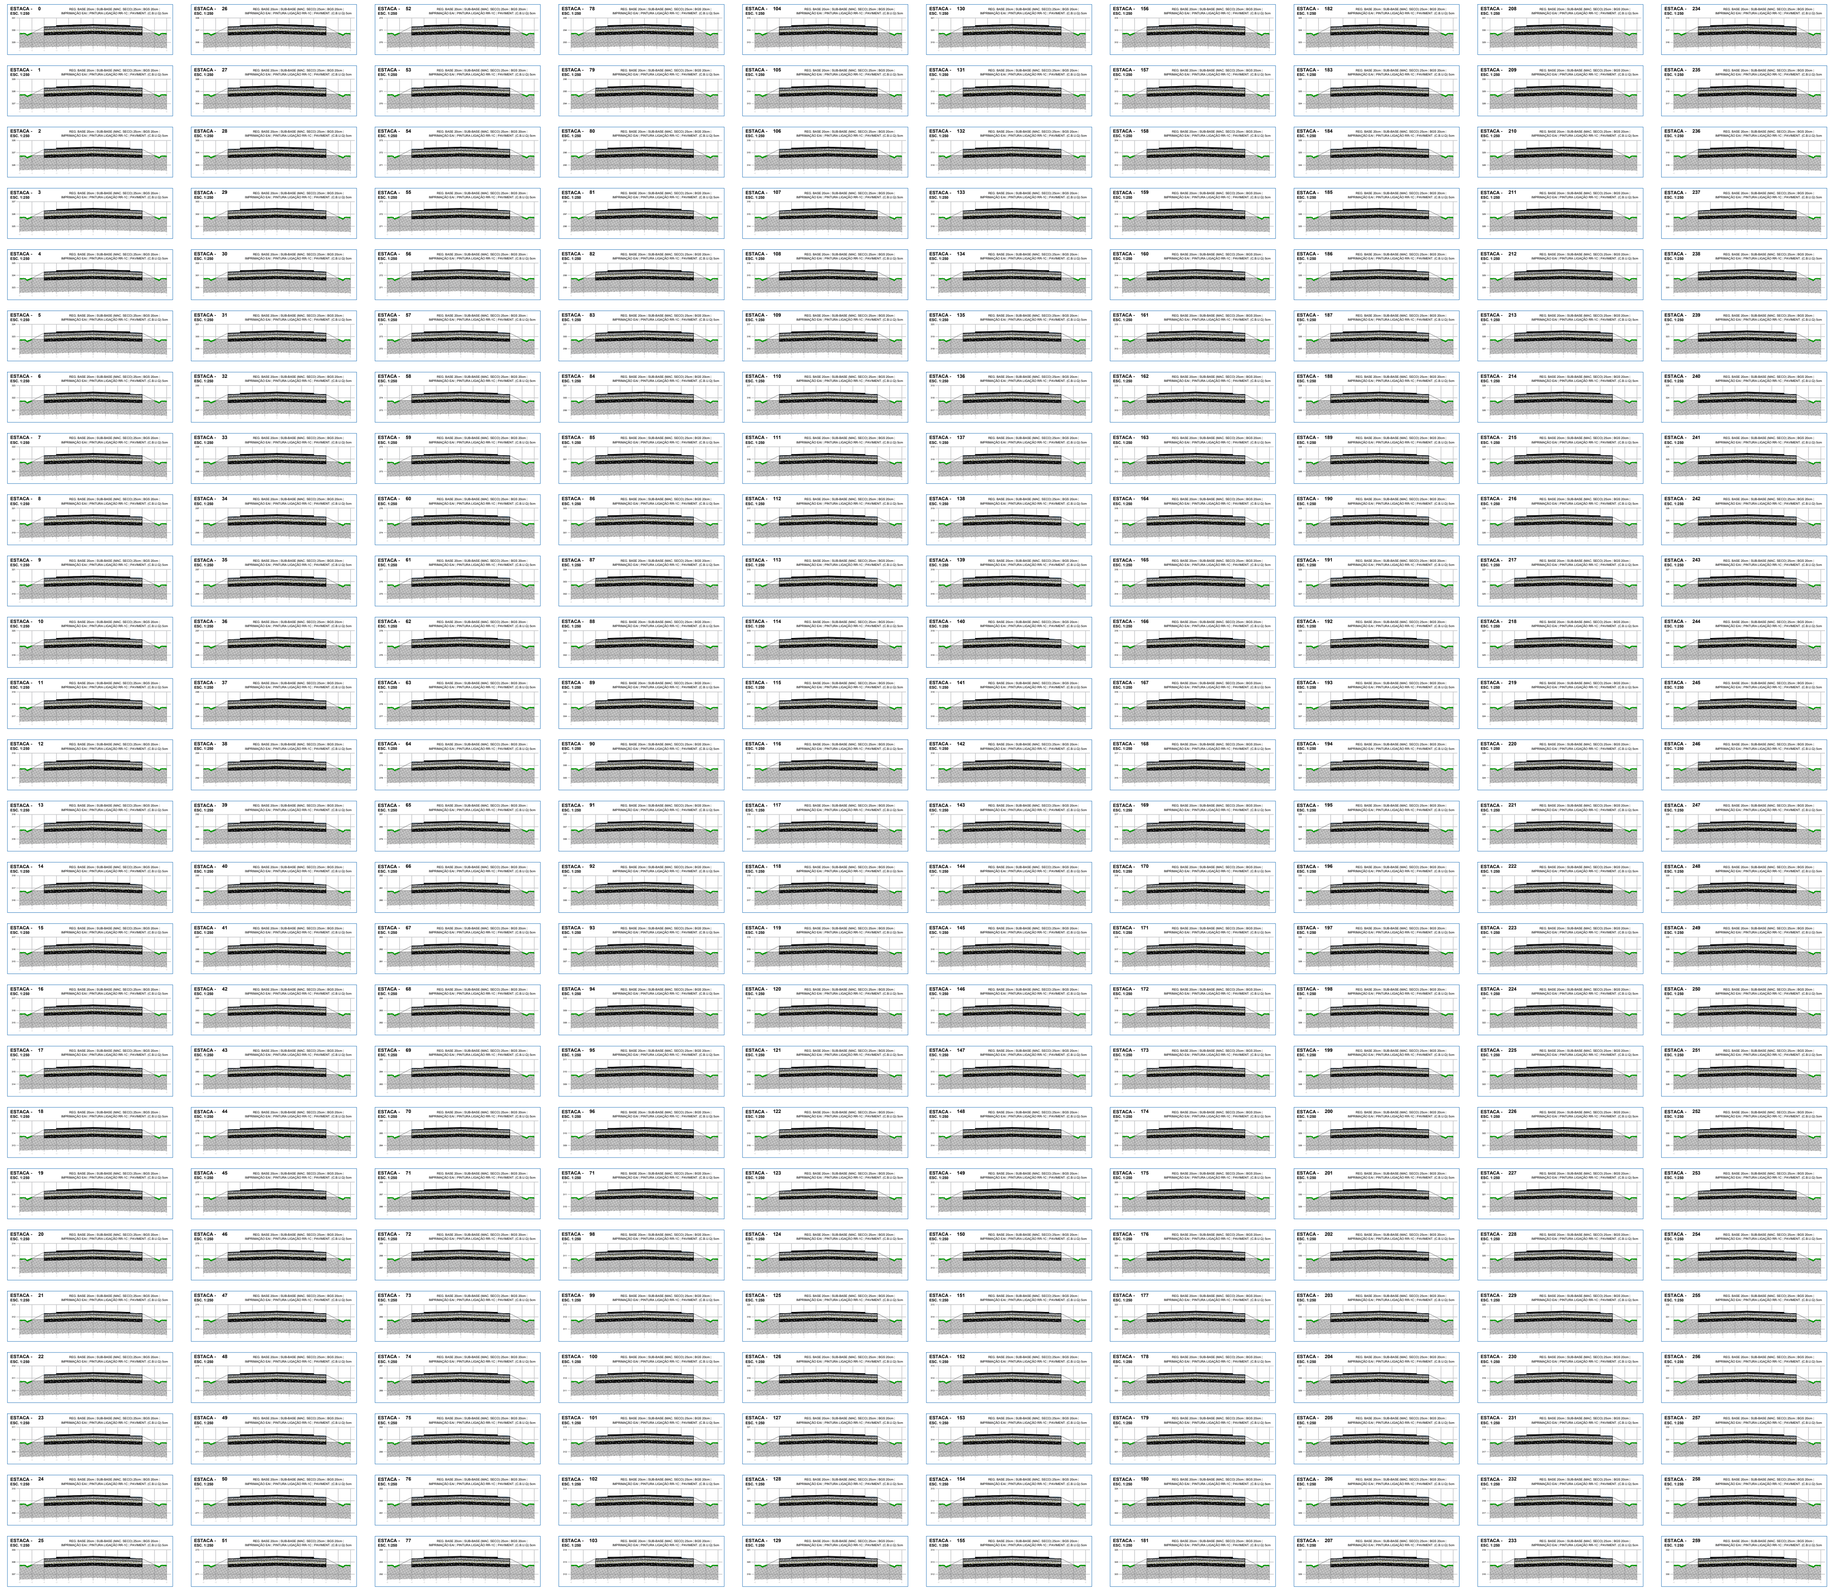

O PRESENTE PROJETO NÃO PODERÁ SER TRANSFERIDO, USADO OU COPIADO SEM A DEVIDA AUTORIZAÇÃO POR ESCRITO DO AUTOR DO PROJETO, SOB PENA DA LEI Nº 9.610 DE DIREITOS AUTORAIS.

PREFEITURA / D.O.V

PREFEITURA MUNICIPAL DE
PALOTINA

PROJETO DE DRENAGEM

OBRA: PAVIMENTAÇÃO EM C.B.U.Q. EM VIA RURAL

LOCAL: - ESTRADA LINHA CARAVAGGIO / FLORESTA - PALOTINA
(22 J 7317523.89 m S | 225348.47 m E - 22 J 7306491.30 m S | 224727.31 m E)

PROP.: MUNICÍPIO DE PALOTINA


REFERÊNCIA:
- PERFIS TRANSVERSAIS - 00 AO 289

DESENHO: VICTOR CECI
ESCALA: INDICADA
DATA: 17/04/2026
FOLHA Nº 07 Nº FOLHAS 08

ASSINADO DIGITALMENTE
RODRIGO RIBEIRO
A conformidade com a assinatura pode ser verificada em:
https://serpro.gov.br/assinador-digital
Serpro

PROPRIETÁRIO:
MUNICÍPIO DE PALOTINA
CNPJ: 76.208.487/0001-64

PROJETO:
CONSTRUTORA POLEGATTI LTDA | CNPJ: 37.403.834/0001-58
GUILHERME PUGGINA POLEGATTI | ENG. CIVIL | CREA: PR-173169

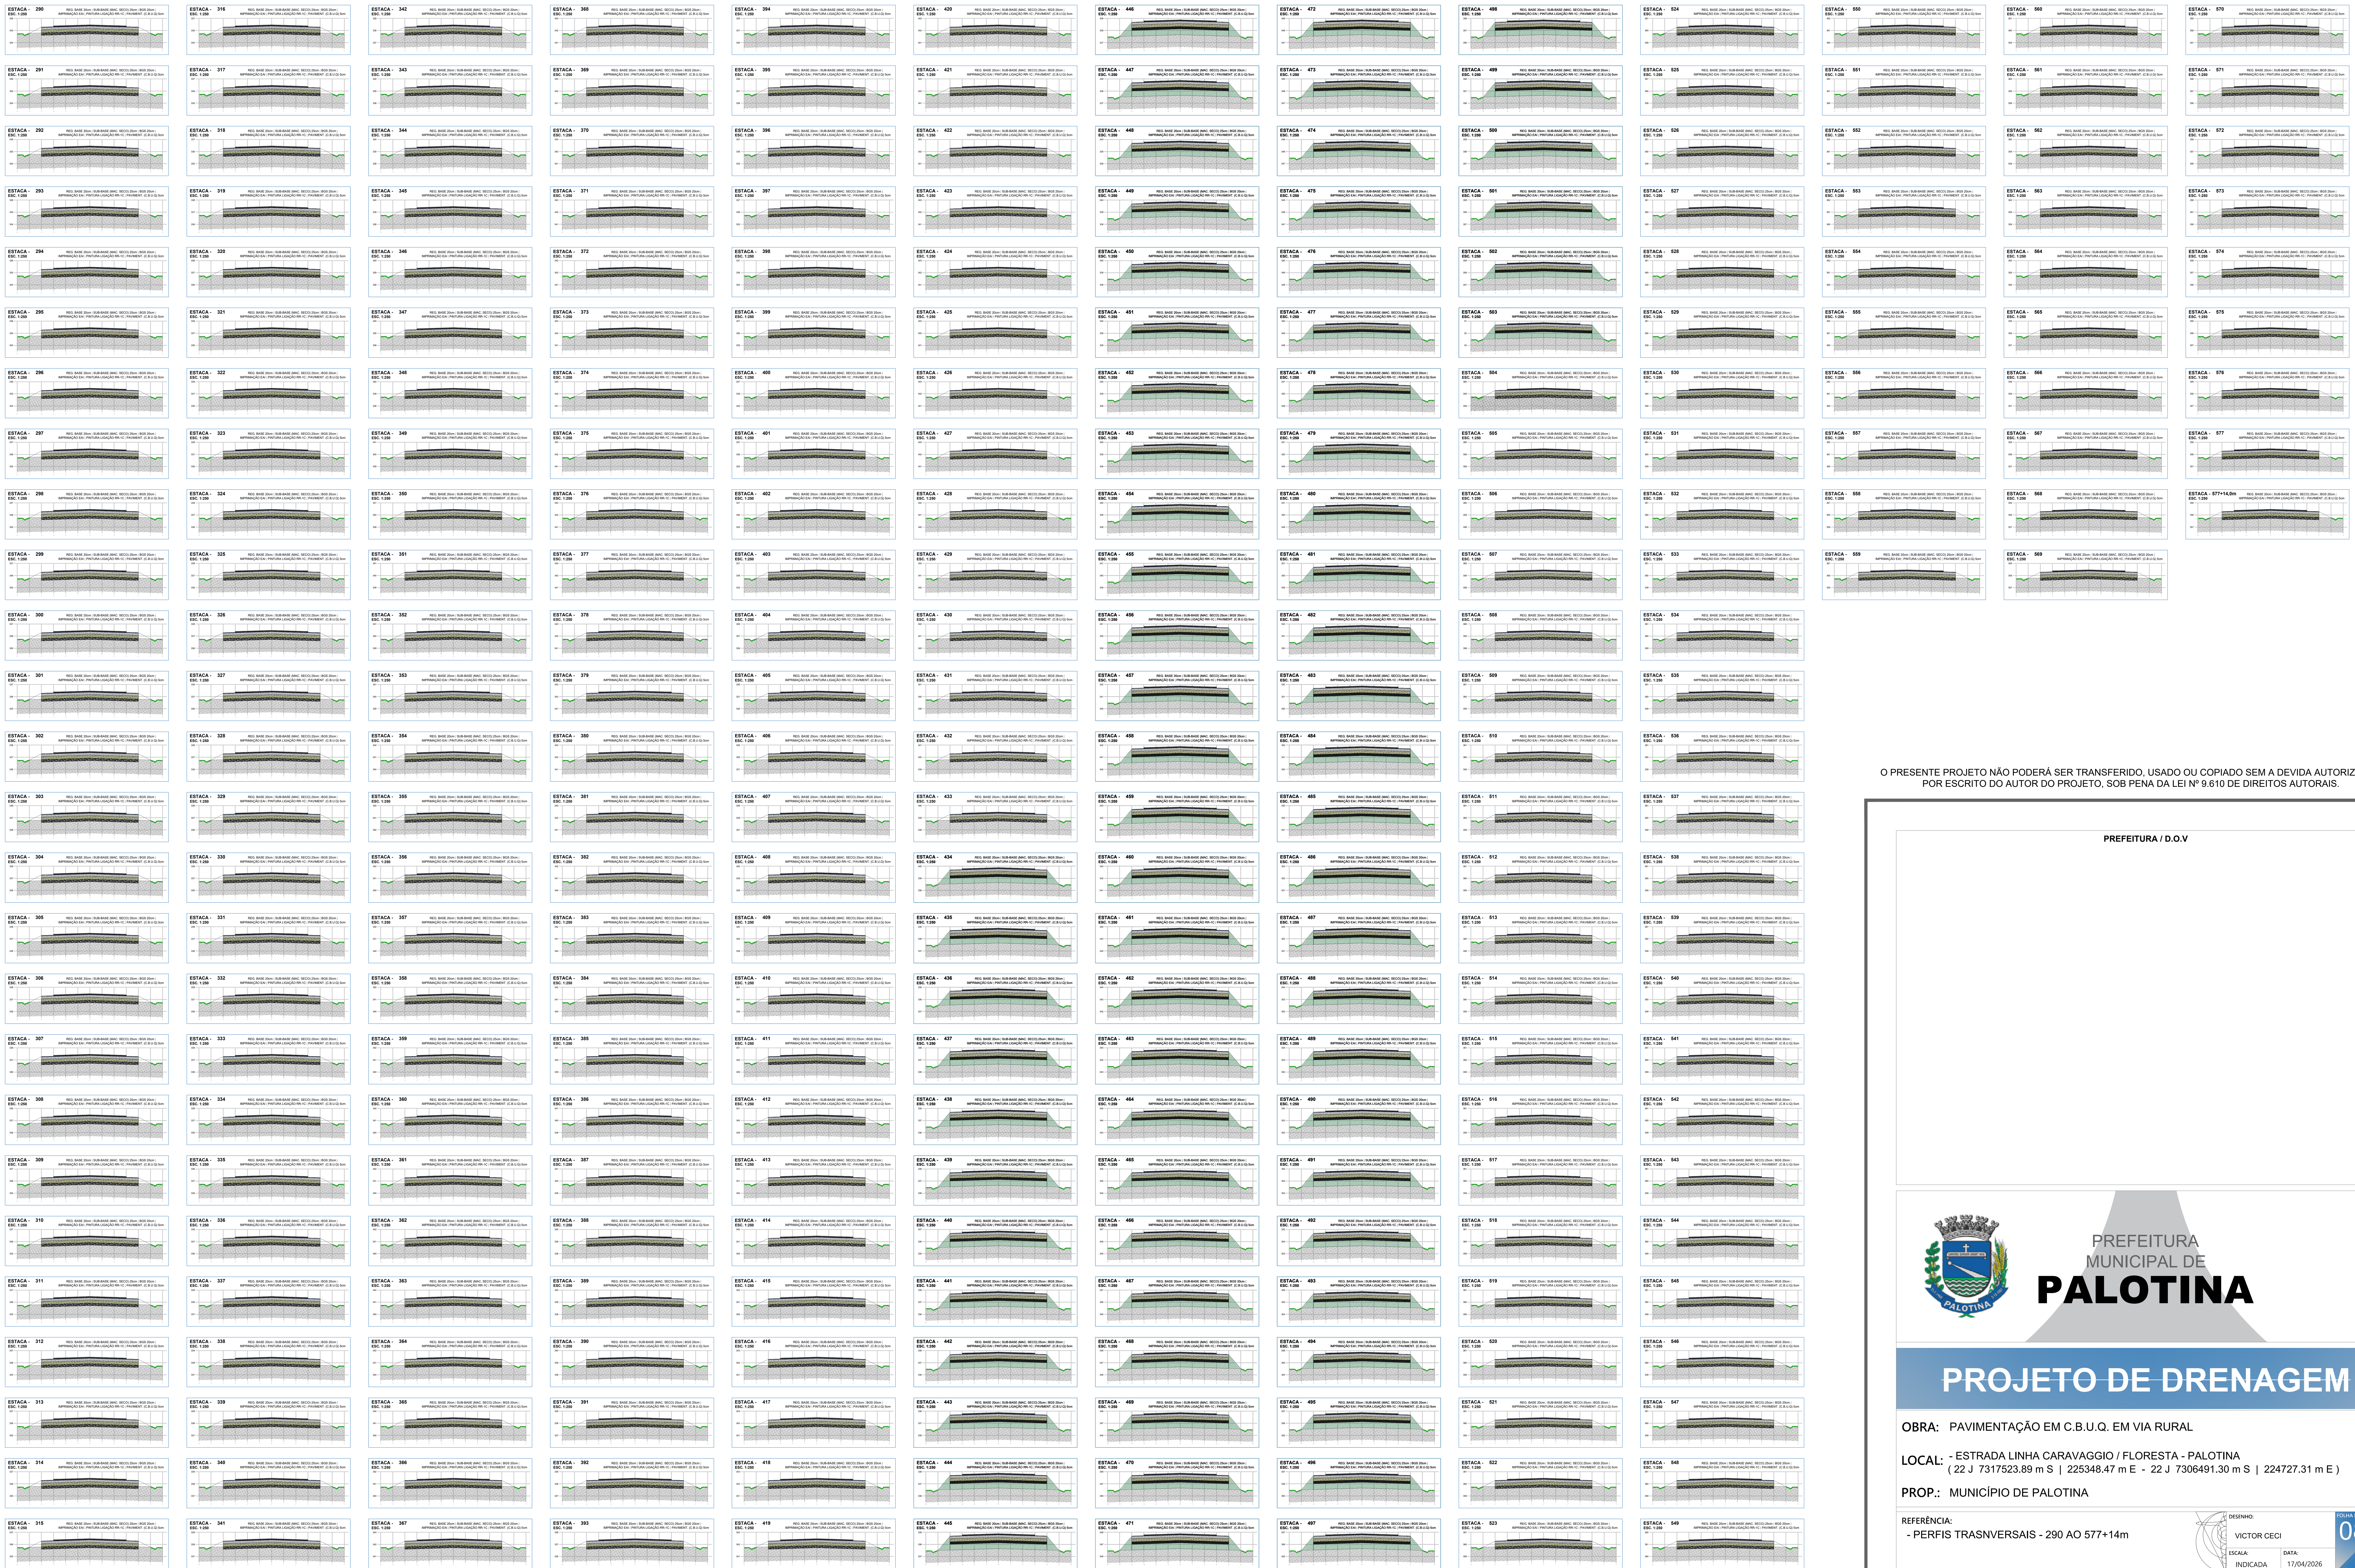

O PRESENTE PROJETO NÃO PODERÁ SER TRANSFERIDO, USADO OU COPIADO SEM A DEVIDA AUTORIZAÇÃO POR ESCRITO DO AUTOR DO PROJETO, SOB PENA DA LEI Nº 9.610 DE DIREITOS AUTORAIS.

PREFEITURA / D.O.V

PREFEITURA MUNICIPAL DE **PALOTINA**

PROJETO DE DRENAGEM

OBRA: PAVIMENTAÇÃO EM C.B.U.Q. EM VIA RURAL

LOCAL: - ESTRADA LINHA CARAVAGGIO / FLORESTA - PALOTINA
(22 J 7317523.89 m S | 225348.47 m E - 22 J 7306491.30 m S | 224727.31 m E)

PROP.: MUNICÍPIO DE PALOTINA

REFERÊNCIA:
- PERFIS TRASNVERSAIS - 290 AO 577+14m

DESENHO: VICTOR CECI
ESCALA: INDICADA
DATA: 17/04/2026
FOLHA Nº 08
08 Nº FOLHAS

ASSINADO DIGITALMENTE
RODRIGO RIBEIRO
A conformidade com a assinatura pode ser verificada em:
https://serpro.gov.br/assinador-digital
Serpro

PROPRIETARIO:
MUNICÍPIO DE PALOTINA
CNPJ: 76.208.487/0001-64

PROJETO:
CONSTRUTORA POLEGATTI LTDA | CNPJ: 37.403.834/0001-58
GUILHERME PUGGINA POLEGATTI | ENG. CIVIL | CREA: PR-173169