

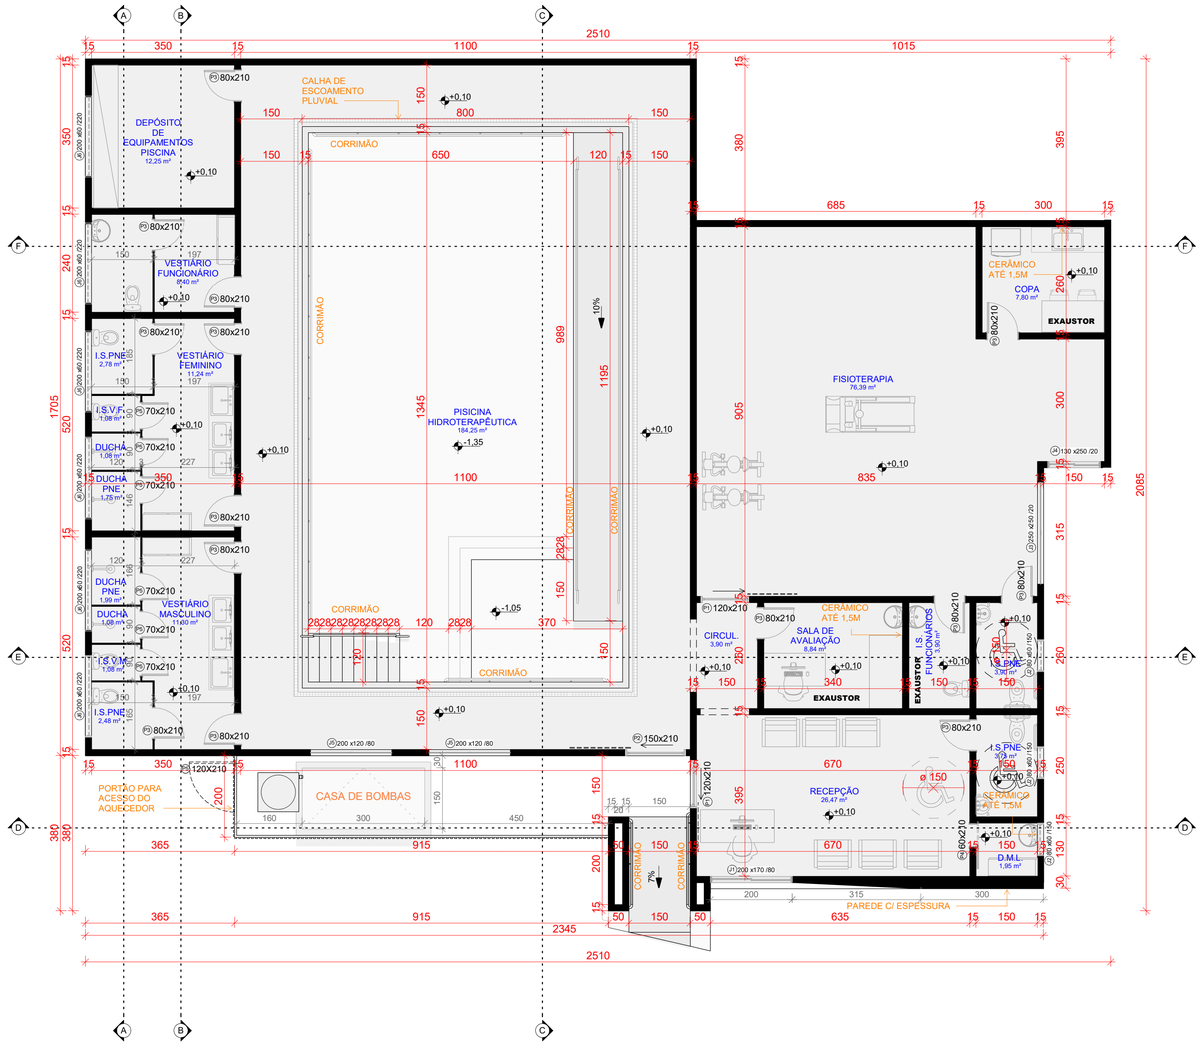


1 PLANTA BAIXA
ESCALA 1 : 75

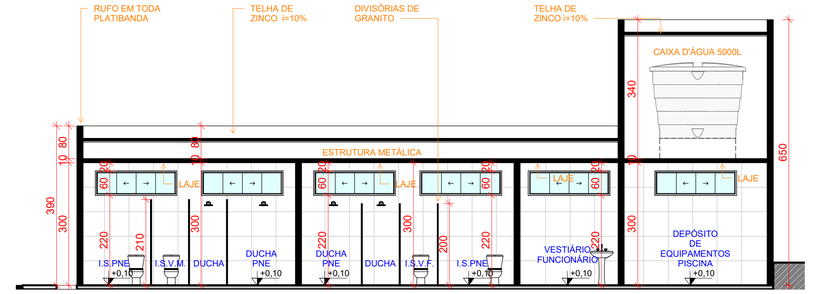


6 A
ESCALA 1 : 75

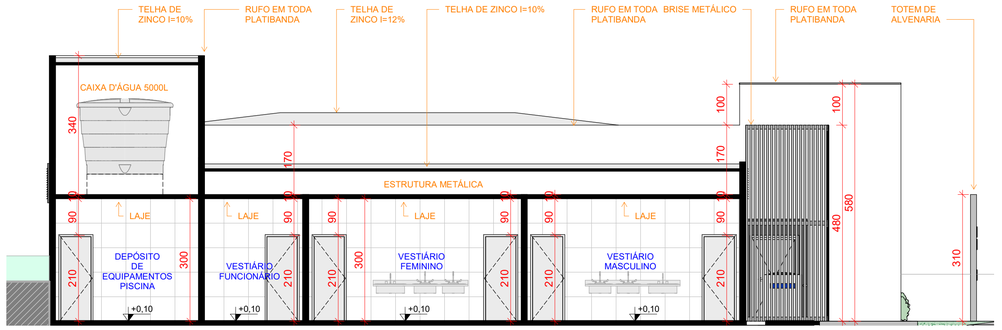

2 B
ESCALA 1 : 75

DETALHE DE VERGA E CONTRA VERGA SEM ESCALA

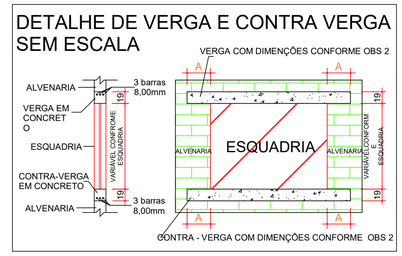

OBS:
1 - EXECUTAR VIGOTA EM CNCRETO ARMADO NAS PARTES SUPERIOR E INFERIOR DE PORTAS DE JANELAS;
2 - O COMPRIMENTO DE CADA VIGOTA SERÁ COMPOSTO DE ACORDO COM O TAMANHO DA ESQUADRIA: PARA ESQUADRIA DE ATÉ 1,10 m DE COMPRIMENTO, AS VIGOTAS TERÃO A DIMENÇÃO "A" DE 30 cm; E PARA ESQUADRIAS COM COMPRIMENTO MAIOR QUE 1,10 m O RESPONSÁVEL TÉCNICO DEVE SER CONSULTADO;

QUADRO DE REVESTIMENTOS


AMBIENTE	PISO	PAREDES	FORRO
SALA DE AVALIAÇÃO	Cerâmico	Pintura / cerâmico até 1,50m em 01 parede	Laje
I.S.PNE	Cerâmico	Cerâmico até o teto	Laje
D.M.L.	Cerâmico	Pintura / cerâmico até 1,50m em 01 parede	Laje
RECEPÇÃO	Cerâmico	Pintura	Laje
FISIOTERAPIA	Cerâmico	Pintura	Laje
PISICINA HIDROTERAPÊUTICA	Cerâmico	Cerâmico até o teto	PVC
CIRCUL.	Cerâmico	Pintura	Laje
VESTIÁRIO FEMININO	Cerâmico	Cerâmico até o teto	Laje
I.S.V.F.	Cerâmico	Cerâmico até o teto	Laje
DUCHA	Cerâmico	Cerâmico até o teto	Laje
DUCHA PNE	Cerâmico	Cerâmico até o teto	Laje
DUCHA PNE	Cerâmico	Cerâmico até o teto	Laje
DUCHA	Cerâmico	Cerâmico até o teto	Laje
I.S.V.M.	Cerâmico	Cerâmico até o teto	Laje
I.S.PNE	Cerâmico	Cerâmico até o teto	Laje
VESTIÁRIO MASCULINO	Cerâmico	Cerâmico até o teto	Laje
I.S.PNE	Cerâmico	Cerâmico até o teto	Laje
COPA	Cerâmico	Pintura / cerâmico até 1,50m em 01 parede	Laje
I.S.PNE	Cerâmico	Cerâmico até o teto	Laje
DEPÓSITO DE EQUIPAMENTOS PISCINA	Cerâmico	Cerâmico até o teto	Laje
VESTIÁRIO FUNCIONÁRIO	Cerâmico	Cerâmico até o teto	Laje
I.S. FUNCIONÁRIOS	Cerâmico	Cerâmico até o teto	Laje

QUANTITATIVO DE JANELAS


CÓD	QT	COMPRIMENTO	ALTURA	DESCRIÇÃO
J1	1	200	170	Janela de correr de alumínio e vidro, 2 folhas
J2	3	80	60	Janela de correr de alumínio e vidro, 2 folhas
J3	1	250	250	Janela de correr de metal e vidro, 4 folhas
J4	1	130	250	Janela de correr de alumínio e vidro, 4 folhas
J5	2	200	120	Janela Dupla de Correr (4 Folhas com 2 Deslizantes) em Vidro - Alumínio
J6	6	200	60	Janela de correr de alumínio e vidro, 4 folhas

QUADRO DE PORTAS

QT	PORTA	LARGURA	ALTURA	Descrição
2	P1	120	210	Porta de correr de alumínio e vidro 2 folhas
1	P2	150	210	Porta de correr de alumínio e vidro 2 folhas
14	P3	80	210	Porta de alumínio
1	P4	60	210	Porta de correr de alumínio e vidro 1 folhas
6	P5	70	210	Porta de alumínio

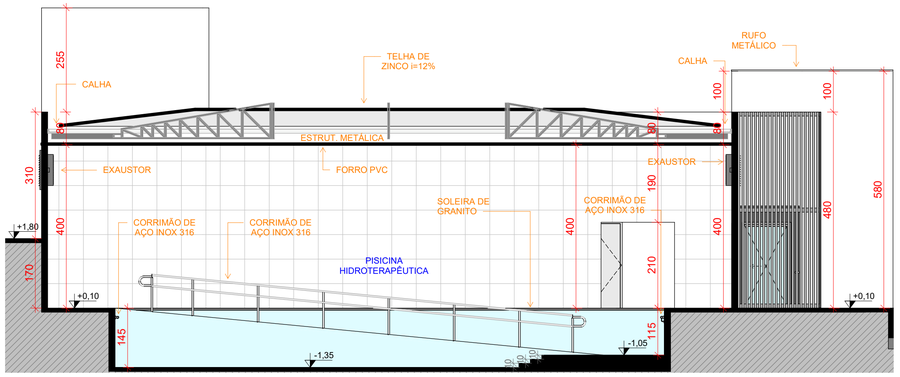

3 C
ESCALA 1 : 75

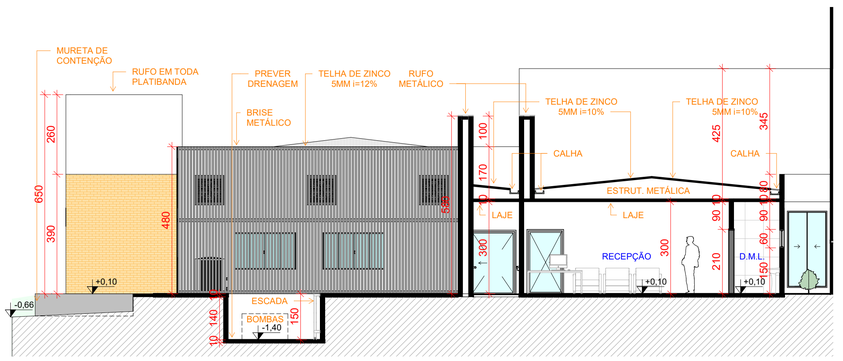

5 D
ESCALA 1 : 100

Aprovação

MUNICÍPIO DE NOVA AURORA

PROJETO ARQUITETÔNICO

Obra:
CLÍNICA DE FISIOTERAPIA E PISCINA DE HIDROTERAPIA

Endereço: LOTES Nº 03, QUADRA Nº 73, LOTEAMENTO JARDIM NOVA AURORA, RUA MARÍLIA, N.° S/N NOVA AURORA - PR

Responsável Técnico: MATEUS XAVIER SOBRINHO TOSI:12505320912 Assinado de forma digital por MATEUS XAVIER SOBRINHO TOSI:12505320912 Dados: 2025.05.04 13:05:27 -03'00'
Arq. e Urb.: Mateus Xavier Sobrinho Tosi
CAU/PR - A308299-7

Proprietário: JOSE APARECIDO DE PAULA E SOUZA-40766101991 Assinado de forma digital por JOSE APARECIDO DE PAULA E SOUZA-40766101991 Dados: 2025.05.04 13:05:27 -03'00'
Município de Nova Aurora-PR
CNPJ: 76.208.859/0001-52

A aprovação do presente projeto pela prefeitura municipal não reconhece a propriedade do imóvel.


Estatísticas:
- Área do lote: 2994,11 m²
- Área construida: 1239,22m²
- Área a construir: 410,57 m²
- Area Total: 1649,79 m²
- Taxa de ocupação: 55,1 %
- Taxa de impermeabilização: 58,89 %
- Coef. de aproveitamento: 0,58

Descrição:
- PLANTA BAIXA
- CORTES A, B, C
- QUADRO DE REVESTIMENTO
- QUADRO DE PORTAS E JANELAS


CALÇADA: 113,64m²

Desenho: MATEUS TOSI
Folha: A1 01/03
Escala: Como indicado
Data: 25/04/2025


Fica a cargo do proprietário a responsabilidade de realizar os recolhimentos dos encargos sociais, com relação a regularização da obra junto à Receita Federal do Brasil, e a averbação da obra junto ao Cartório de Registro de Imóveis

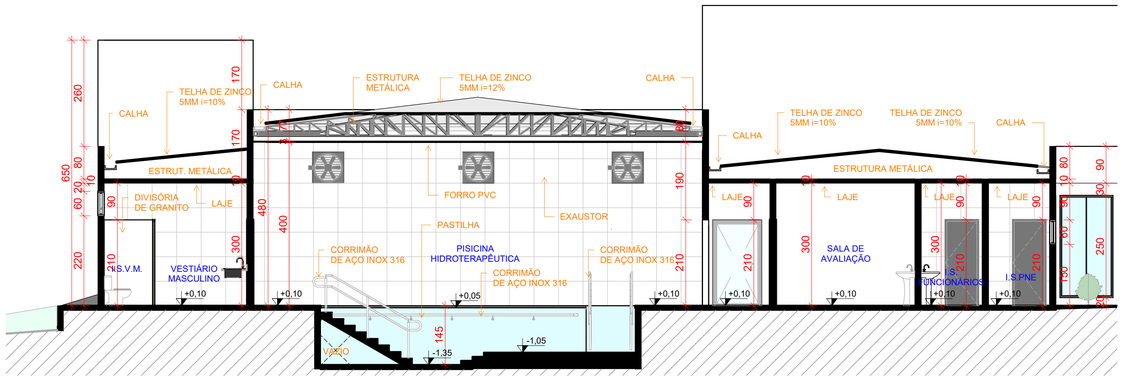


1 E
ESCALA 1 : 75

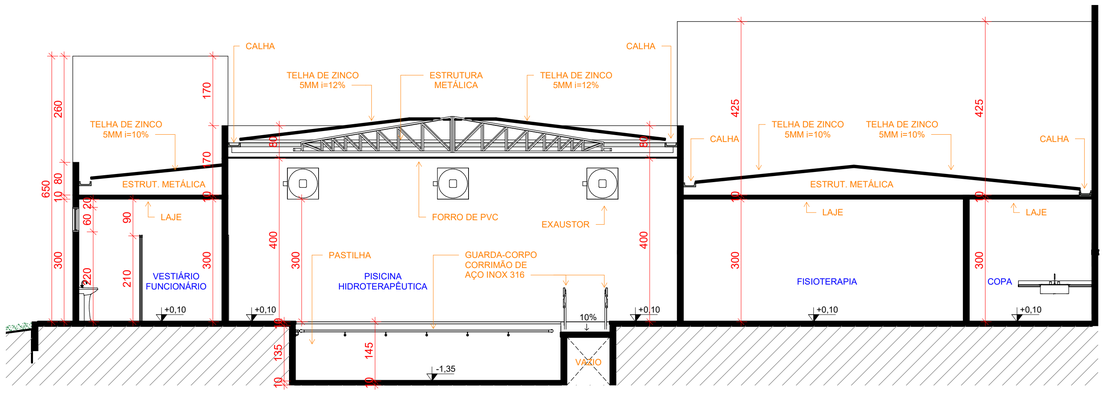


2 F
ESCALA 1 : 75

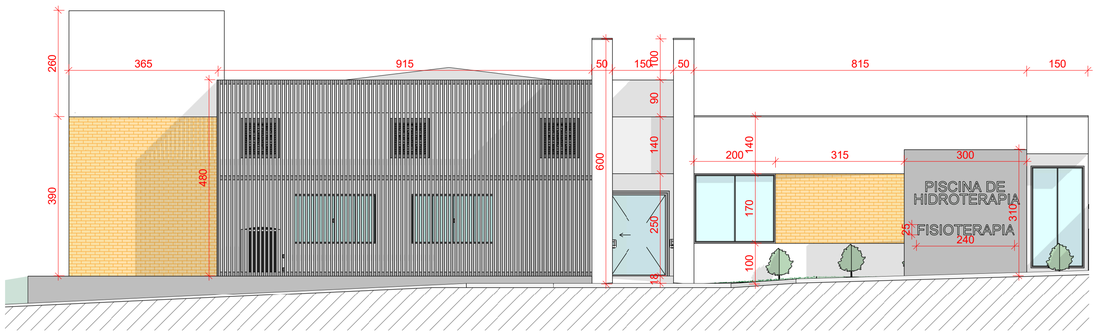

6 ELEVAÇÃO FRONTAL COTADA
ESCALA 1 : 75

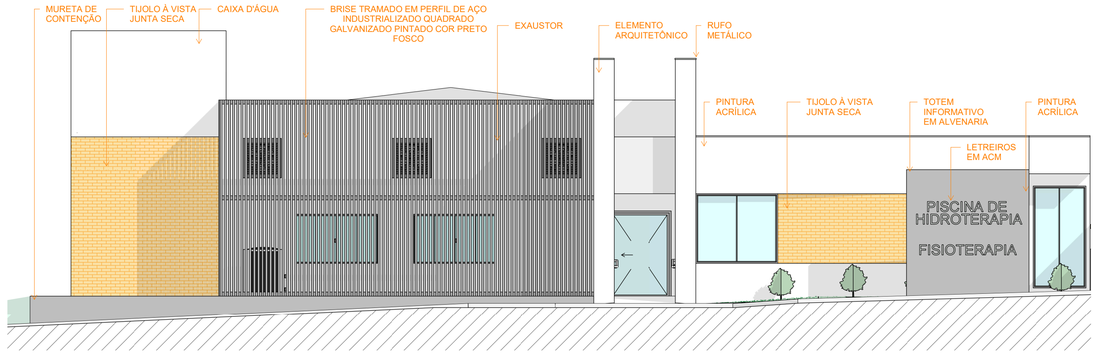


3 ELEVAÇÃO FRONTAL
ESCALA 1 : 75

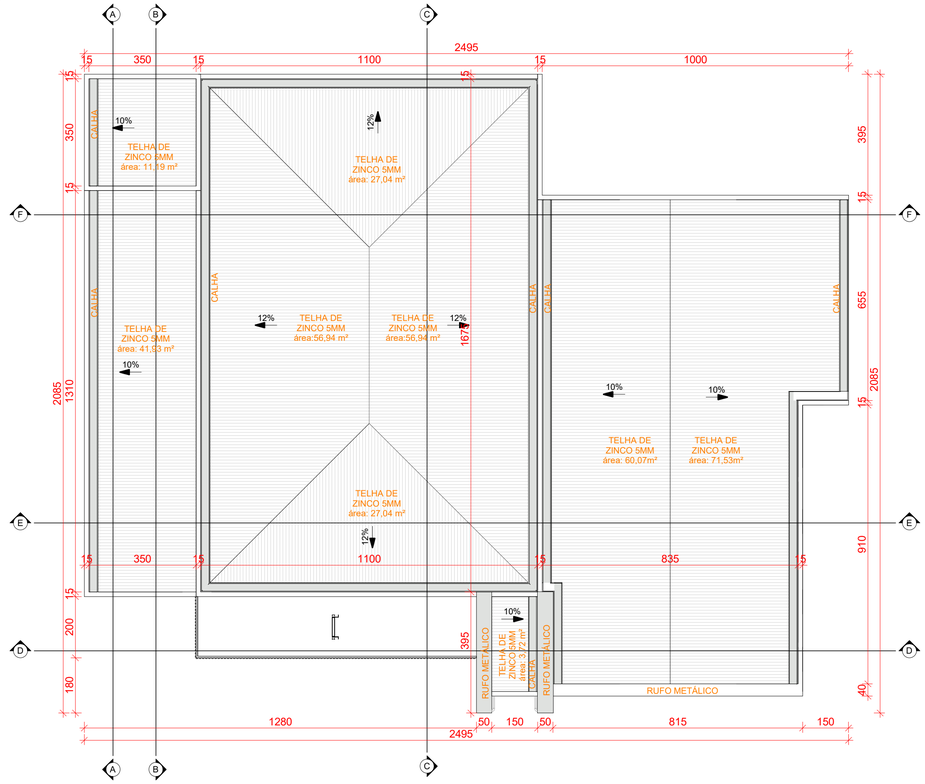

4 PLANTA DE COBERTURA
ESCALA 1 : 100

3 RENDER 01

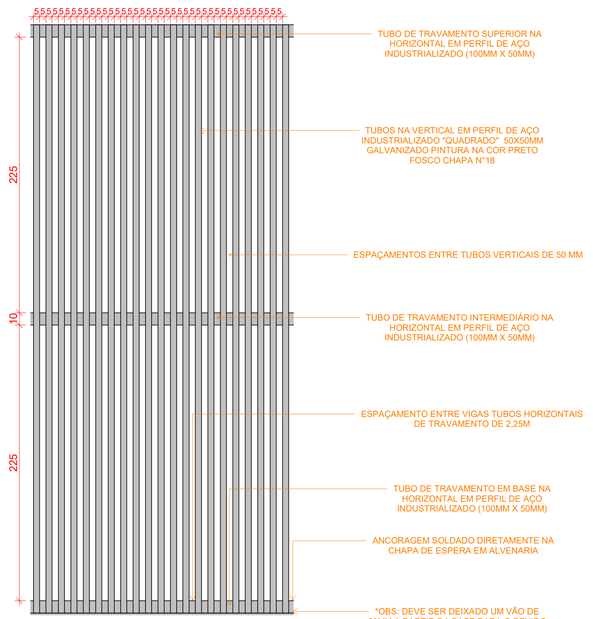

5 DETALHE BRISE
ESCALA 1 : 25

Aprovação

MUNICÍPIO DE NOVA AURORA

PROJETO ARQUITETÔNICO

Obra:
CLÍNICA DE FISIOTERAPIA E PISCINA DE HIDROTERAPIA

Endereço: LOTES Nº 03, QUADRA Nº 73, LOTEAMENTO JARDIM NOVA AURORA, RUA MARÍLIA, N° S/N NOVA AURORA - PR

Responsável Técnico: MATEUS XAVIER SOBRINHO TOSI:12505530912
Assinado de forma digital por MATEUS XAVIER SOBRINHO TOSI:12505530912 Dados: 2024.05.04 13:44:30 -03'00'
Arq. e Urb.: Mateus Xavier Sobrinho Tosi
CAU/PR - A308299-7

Proprietário: JOSE APARECIDO DE PAULA E SOUZA:40766101991
Assinado de forma digital por JOSE APARECIDO DE PAULA E SOUZA:40766101991 Dados: 2024.05.04 15:03:46 -03'00'
Município de Nova Aurora-PR
CNPJ: 76.208.859/0001-52

A aprovação do presente projeto pela prefeitura municipal não reconhece a propriedade do imóvel.


Estatísticas:

Área do lote:	2994,11 m²	
Área construída:	1239,22m²	
Área a construir:	410,57 m²	
Área Total:	1649,79 m²	
Taxa de ocupação:	55,1 %	
Taxa de impermeabilização:	58,89 %	
Coef. de aproveitamento:	0,58	CALÇADA: 113,84m²


Descrição:
- CORTES E, D
- ELEVAÇÕES
- PLANTA DE COBERTURA
- DETALHE DE BRISE

Desenho: MATEUS TOSI
Folha: A1 02/03
Escala: Como indicado
Data: 25/04/2025

Fica a cargo do proprietário a responsabilidade de realizar os recolhimentos dos encargos sociais, com relação a regularização da obra junto à Receita Federal do Brasil, e a averbação da obra junto ao Cartório de Registro de Imóveis

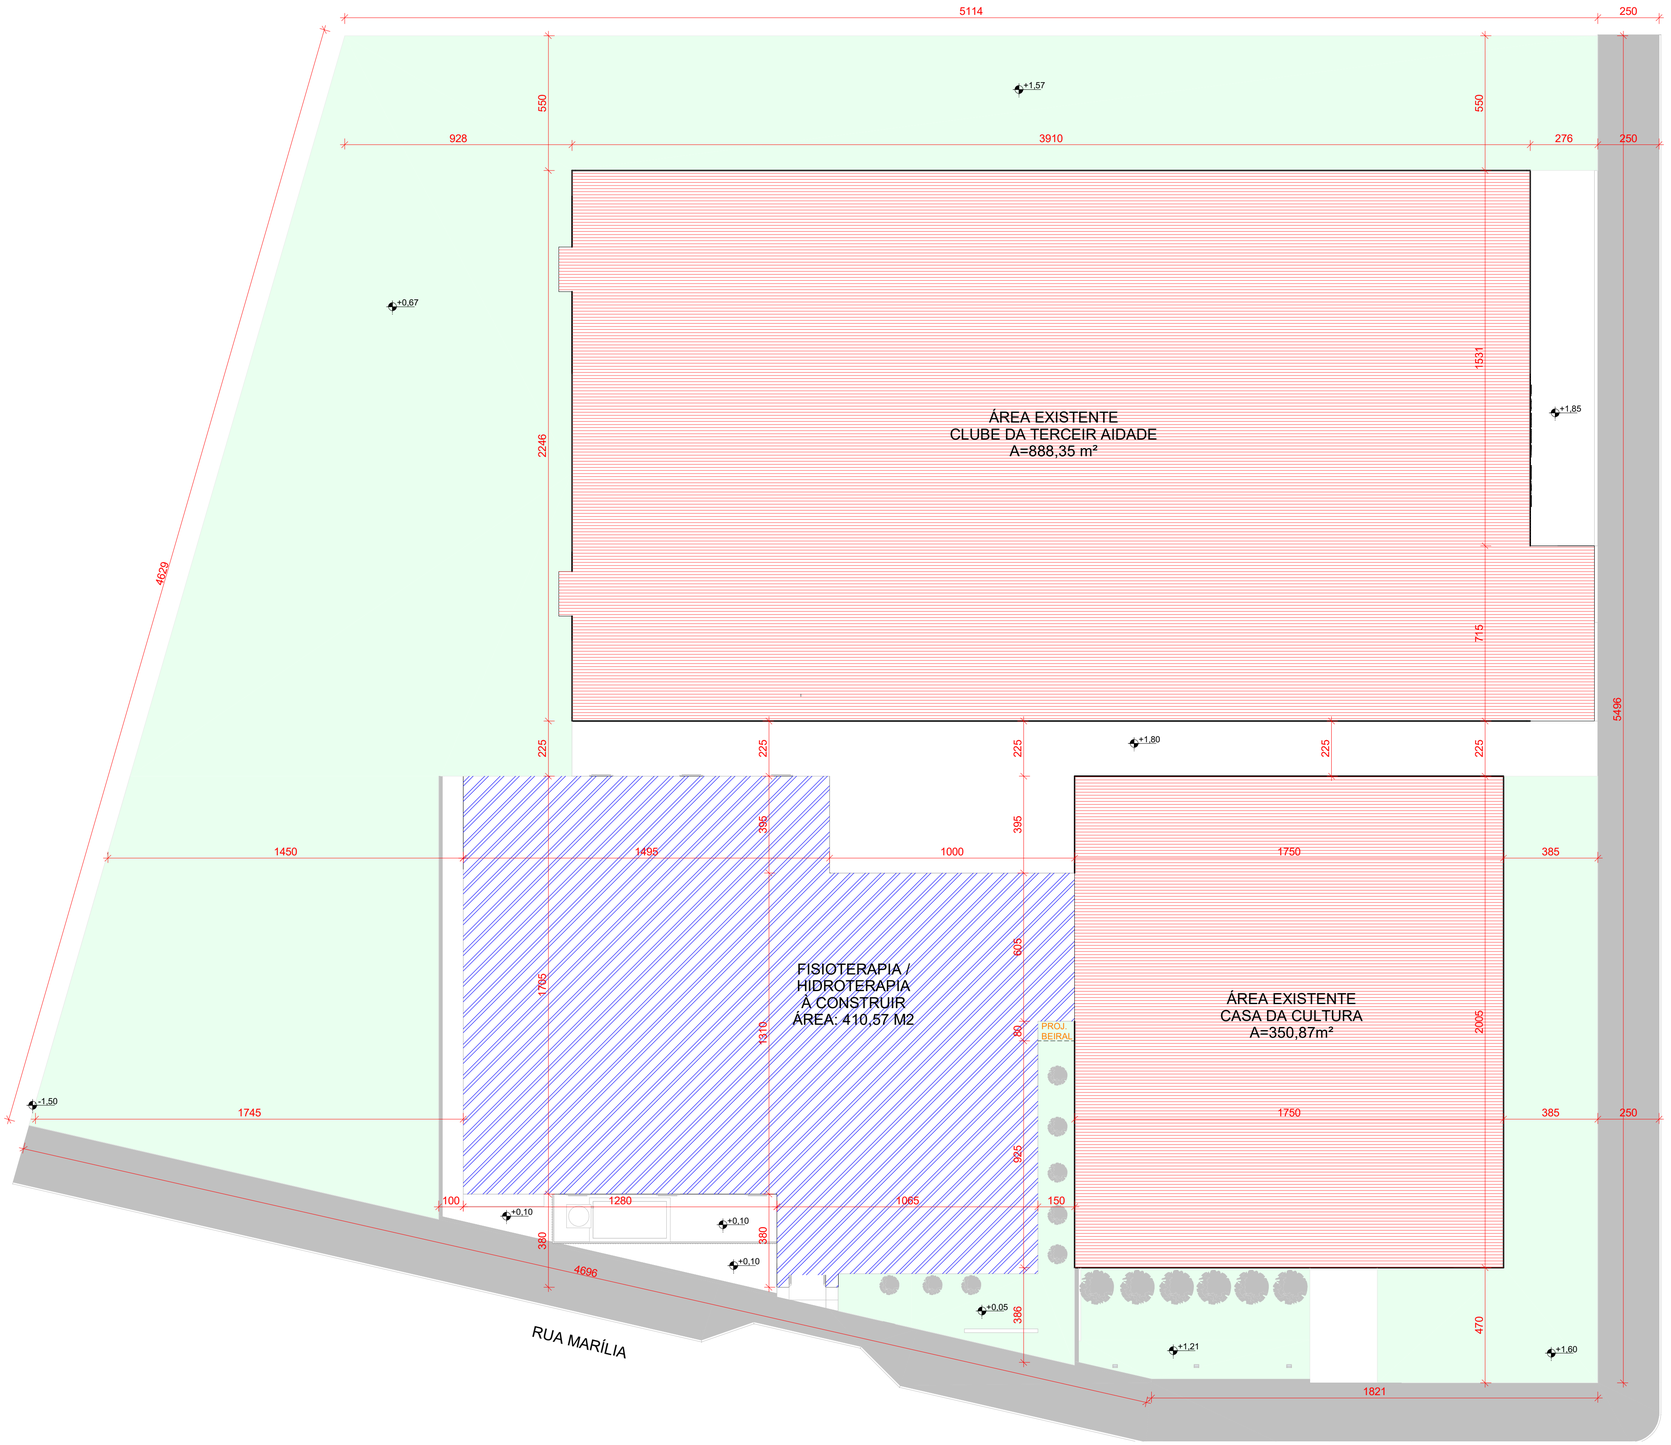

1 IMPLANTAÇÃO
ESCALA 1 : 125

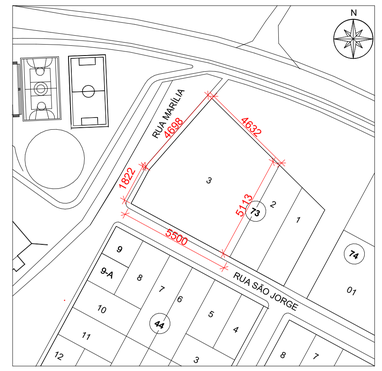

2 LOCALIZAÇÃO/SITUAÇÃO
ESCALA 1 : 1500

Aprovação

MUNICÍPIO DE
NOVA AURORA

PROJETO ARQUITETÔNICO

Obra:
CLÍNICA DE FISIOTERAPIA E PISCINA DE HIDROTERAPIA

Endereço: LOTES Nº 03, QUADRA Nº 73, LOTEAMENTO JARDIM NOVA AURORA, RUA MARÍLIA, N° S/N NOVA AURORA - PR

Responsável Técnico: MATEUS XAVIER SOBRINHO TOSI:12505130912 Assinado de forma digital por MATEUS XAVIER SOBRINHO TOSI:12505130912 Dados: 2025.05.07 13:04:53 -03'00'

Arq. e Urb.: Mateus Xavier Sobrinho Tosi
CAU/PR - A308299-7

Proprietário: JOSÉ APARECIDO DE PAULA E SOUZA:40766101991 Assinado de forma digital por JOSÉ APARECIDO DE PAULA E SOUZA:40766101991 Dados: 2025.05.08 14:56:57 -03'00'

Município de Nova Aurora-PR
CNPJ: 76.208.859/0001-52

A aprovação do presente projeto pela prefeitura municipal não reconhece a propriedade do imóvel.

Estatísticas:

Área do lote:	2994,11 m²	
Área construida:	1239,22m²	
Área a construir:	410,57 m²	
Área Total:	1649,79 m²	
Taxa de ocupação:	55,1 %	
Taxa de impermeabilização:	58,89 %	
Coef. de aproveitamento:	0,58	CALÇADA: 113,64m²

Descrição:
- IMPLANTAÇÃO
- LOCALIZAÇÃO/ SITUAÇÃO

Desenho: MATEUS TOSI
Folha: A1 03/03
Escala: Como indicado
Data: 25/04/2025

Fica a cargo do proprietário a responsabilidade de realizar os recolhimentos dos encargos sociais, com relação a regularização da obra junto à Receita Federal do Brasil, e a averbação da obra junto ao Cartório de Registro de Imóveis