



PLANTA BAIXA - PAVIMENTAÇÃO ASFÁLTICA
AVENIDA SÃO LUIZ
ESCALA 1:750



PLANTA BAIXA - PAVIMENTAÇÃO ASFÁLTICA
RUA MARÍLIA, AVENIDA JAIME CANET JUNIOR, RUA MARÍLIA E AVENIDA SÃO LUIZ
ESCALA 1:1000

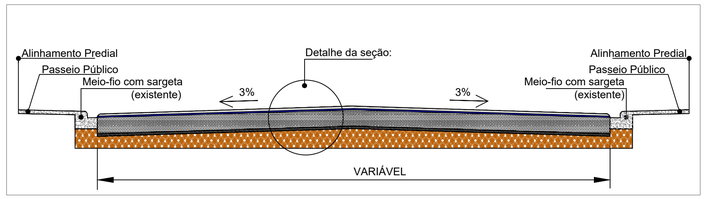

SEÇÃO TIPO
SEM ESCALA

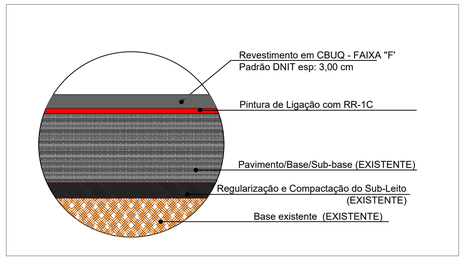

DETALHE 01 - PAVIMENTAÇÃO
SEM ESCALA


QUANTITATIVO C.B.U.Q (Faixa "F" - 3cm):

Rua:	Superfície(m²)	TON
AVENIDA JAIME CANET JUNIOR	2.359,96 m²	180,18 ton
AVENIDA SÃO LUIZ	5.780,23 m²	441,32 ton
TOTAL:	8.140,19 m²	621,50 ton

ORGÃOS PÚBLICOS

PROCESSO / OBRA:
PROJETO DE PAVIMENTAÇÃO ASFÁLTICA
ENDEREÇO DA OBRA:
AVENIDA SÃO LUIZ E AVENIDA JAIME CANET

CONTEUDO:
PLANTA BAIXA - PAVIMENTAÇÃO ASF.
CORTE GENÉRICO - PAVIMENTAÇÃO ASF.
DETALHE - PAVIMENTAÇÃO ASF.

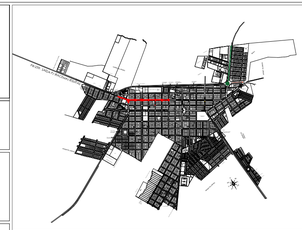

RESPONSÁVEL TÉCNICO:
ENG.° ESTEFAN MENDES
CREA PR - 163.064/D

PRANCHA - FOLHA: 01/01 - A1
ESCALA: INDICADA
DATA: NOVEMBRO/2026
DESENHO: ESTEFAN MENDES

PROJETO DE PAVIMENTAÇÃO

PREFEITURA MUNICIPAL DE NOVA AURORA - PR

Assinado por 1 pessoa: ESTEFAN MENDES
Para verificar a validade das assinaturas, acesse https://novaaurora.1doc.com.br/verificacaodocumentos com o código E6BC-C116-F7ED-7DF1 e informe o código E6BC-C116-F7ED-7DF1

VERIFICAÇÃO DAS ASSINATURAS

Código para verificação: E68C-C116-F2EB-26F1

Este documento foi assinado digitalmente pelos seguintes signatários nas datas indicadas:

ESTEFAN MENDES (CPF 096.XXX.XXX-02) em 17/11/2026 10:01:11 GMT-03:00
Papel: Parte
Emitido por: Sub-Autoridade Certificadora 1Doc << Autoridade Certificadora Raíz da 1Doc (Assinatura ICP-Brasil)

Para verificar a validade das assinaturas, acesse a Central de Verificação por meio do link:

https://novaaurora.1doc.com.br/verificacao/E68C-C116-F2EB-26F1