


PLANTA BAIXA - SINALIZAÇÃO HORIZONTAL
AVENIDA SÃO LUIZ
ESCALA 1:500

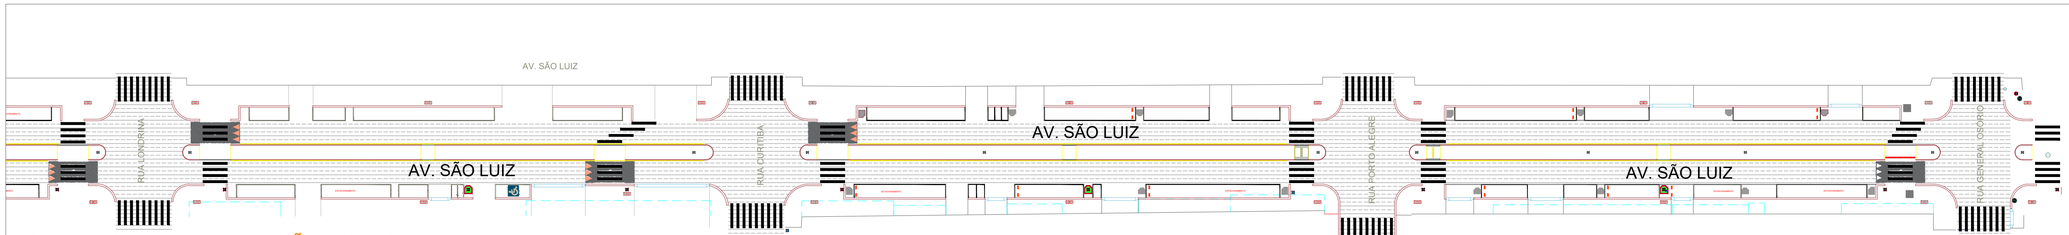


PLANTA BAIXA - SINALIZAÇÃO HORIZONTAL
AVENIDA SÃO LUIZ
ESCALA 1:500


QUANTITATIVOS Rua:	Calçada em Paver (m²)	Meio fio (m) Moldado in-loco	Faixa branca (m²)	Faixa Amarela (m²)
AVENIDA SÃO LUIZ	- m²	- m²	602,40 m²	82,40m²
AVENIDA JAIME CANET JUNIOR	- m²	- m²	108,21 m²	30,27m²
TOTAL:			710,61 m²	112,67m²



PLANTA BAIXA - SINALIZAÇÃO HORIZONTAL
AVENIDA JAIME CANET
ESCALA 1:750

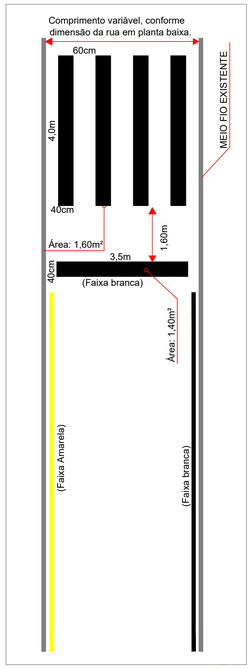

DETALHE 06 - SINALIZAÇÃO
AV. SÃO LUIZ
SEM ESCALA

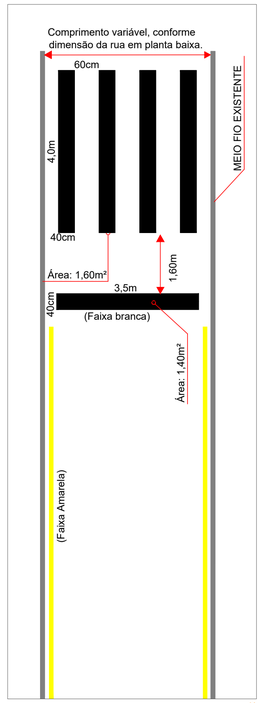


DETALHE 04 - SINALIZAÇÃO
AV. JAIME CANET
SEM ESCALA

ORGÃOS PÚBLICOS

PROJETO / OBRA:
PROJETO DE PAVIMENTAÇÃO ASFÁLTICA
ENDEREÇO DA OBRA:
AVENIDA SÃO LUIZ E AVENIDA JAIME CANET JUNIOR

CONTEÚDO:
PLANTA BAIXA - SINALIZAÇÃO HORIZONTAL
DETALHAMENTO DE SINALIZAÇÃO

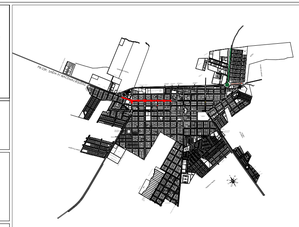

RESPONSÁVEL TÉCNICO:
ENG.° ESTEFAN MENDES
CREA PR - 163.064/D

PRANCHA - FOLHA: 01/01- A1
ESCALA: INDICADA
DATA: NOVEMBRO/2026
DESENHO: ESTEFAN MENDES

PROJETO DE PAVIMENTAÇÃO E SINALIZAÇÃO

PREFEITURA MUNICIPAL DE NOVA AURORA - PR

Assinado por 1 pessoa: ESTEFAN MENDES
Para verificar a validade das assinaturas, acesse https://novaaurora.1doc.com.br/verificacao/3479-577D-84CC-2708 e informe o código 3479-577D-84CC-2708

VERIFICAÇÃO DAS ASSINATURAS

Código para verificação: 6479-577D-84CC-2708

Este documento foi assinado digitalmente pelos seguintes signatários nas datas indicadas:

ESTEFAN MENDES (CPF 096.XXX.XXX-02) em 17/11/2026 10:01:29 GMT-03:00
Papel: Parte
Emitido por: Sub-Autoridade Certificadora 1Doc << Autoridade Certificadora Raíz da 1Doc (Assinatura ICP-Brasil)

Para verificar a validade das assinaturas, acesse a Central de Verificação por meio do link:

https://novaaurora.1doc.com.br/verificacao/6479-577D-84CC-2708