

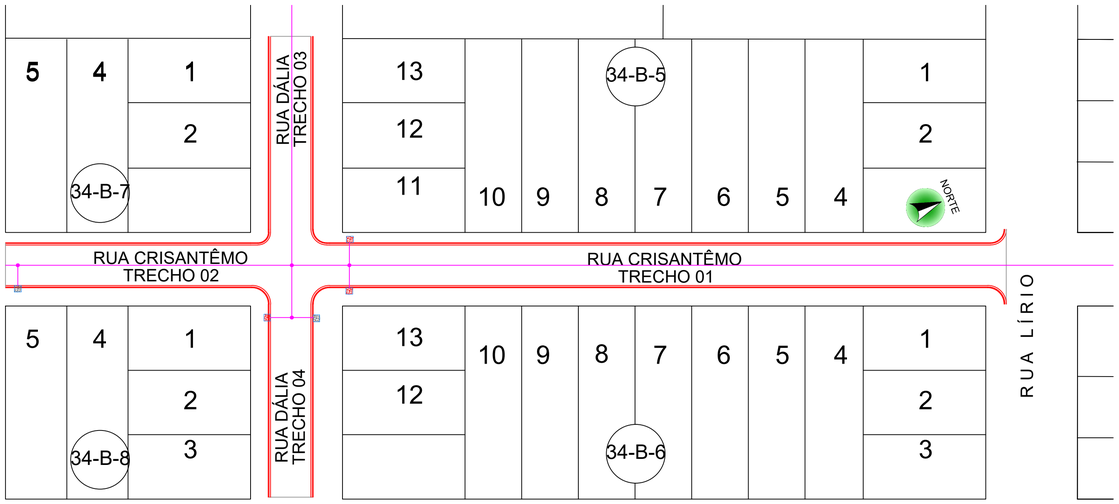


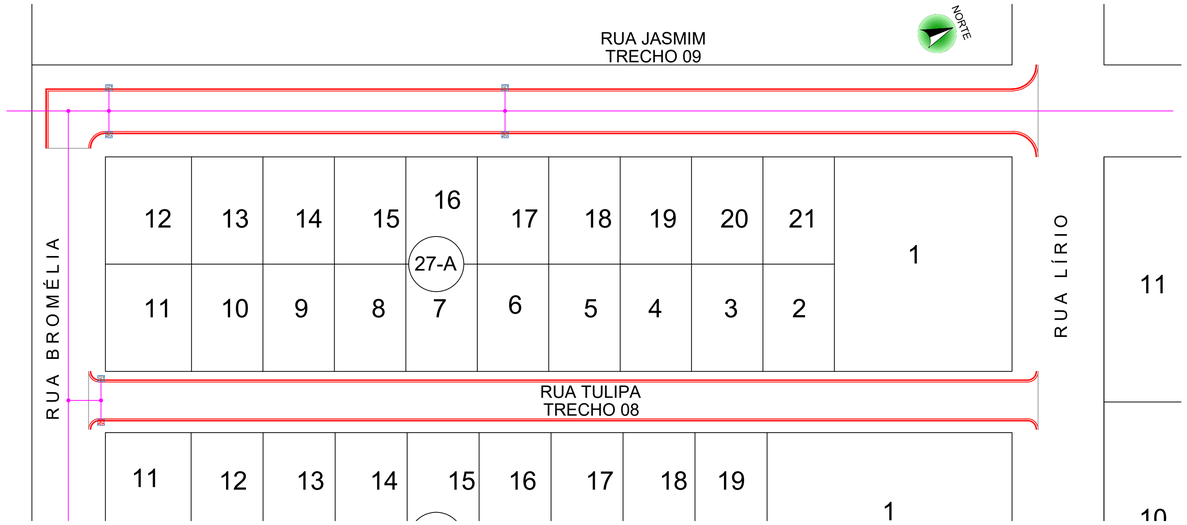

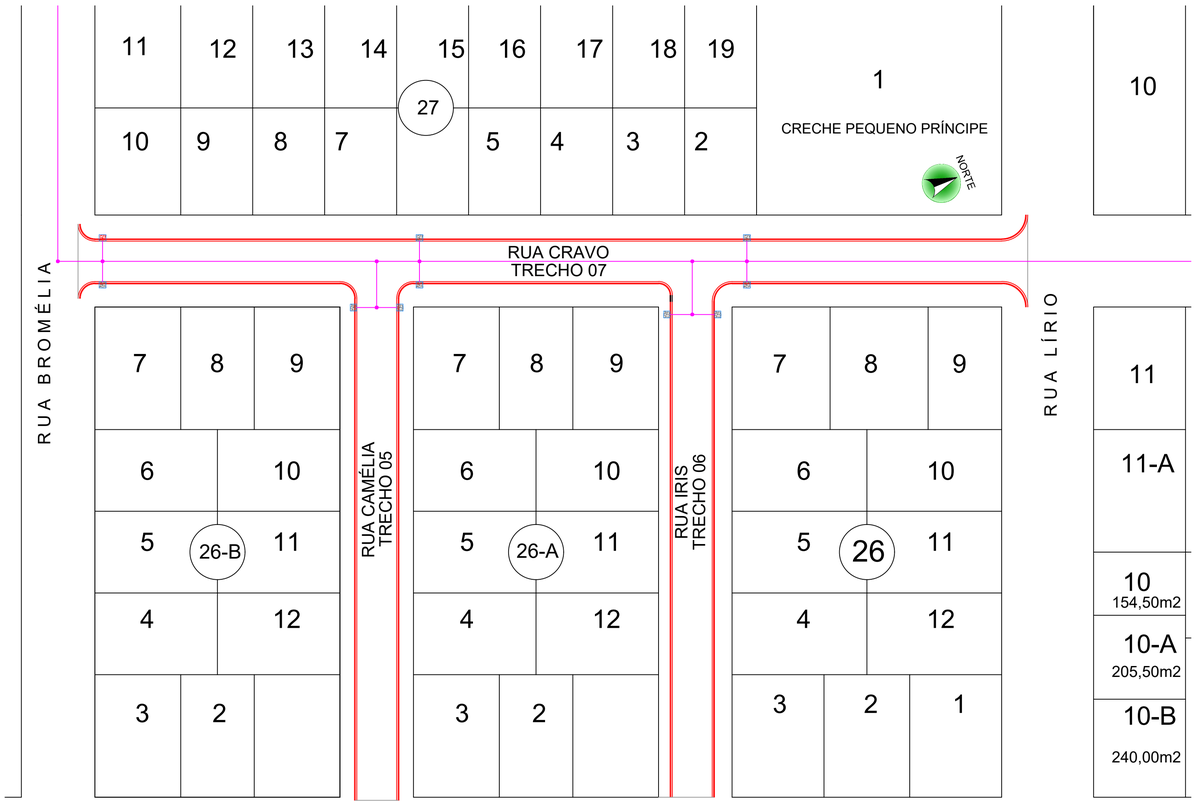

LEGENDA	
	TRECHO A SER RECAPEADO
	REDE DE GALERIA PLUVIAL EXISTENTE
15	ALINHAMENTO PREDIAL

DRENAGEM EXISTENTE

ESCALA 1/500

Arquitetura em Projetos

Tel.: (44) 3639-4057 (44) 9973-5458 (44) 8401-4168
End.: Avenida Rio de Janeiro, nº 4998, Zona 02
Cep. 87501-370 - Umuarama-PR.
E-mail: apoioarquiteturaeengenharia@hotmail.com
Homepage: apoioarquitetura.com.br
Resp. Téc: Elson Henrique - CAU A95934-0

MUNICÍPIO DE UNIFLOR

SECRETARIA DE PLANEJAMENTO URBANO

GOVERNO DO ESTADO DO PARANÁ

PAVIMENTAÇÃO URBANA

DRENAGEM EXISTENTE

PROJETO/OBRA:
RECAPEAMENTO ASFÁLTICO EM VIAS PÚBLICAS

LOCAL DA OBRA:
MUNICÍPIO DE UNIFLOR - CEP. 87.640-000

CONTEÚDO:
PLANTA BAIXA

RESP. TÉCNICO:
EDSON LUCIANO LABIAK:88401057949
Assinado de forma digital por EDSON LUCIANO LABIAK:88401057949
Dados: 2025.11.28 14:20:29 -03'00'
EDSON LUCIANO LABIAK
ENGENHEIRO CIVIL - CREA-PR 226479/D

PROPRIETÁRIO:
MUNICÍPIO DE UNIFLOR
CNPJ:76.279.975/0001-62

CÓDIGO

PRANCHA
01/01

ESCALA
INDICADA

DATA

PRANCHA
A1