



TATIVO	
RTA EM CONCRETO M ACESSÍVEIS AS)	4 UND. (0,64m²)
ONAL EM CONCRETO M	105 UND. (6,56m²)
EM CONCRETO M	11 UND. (0,69m²)
	1 UND.

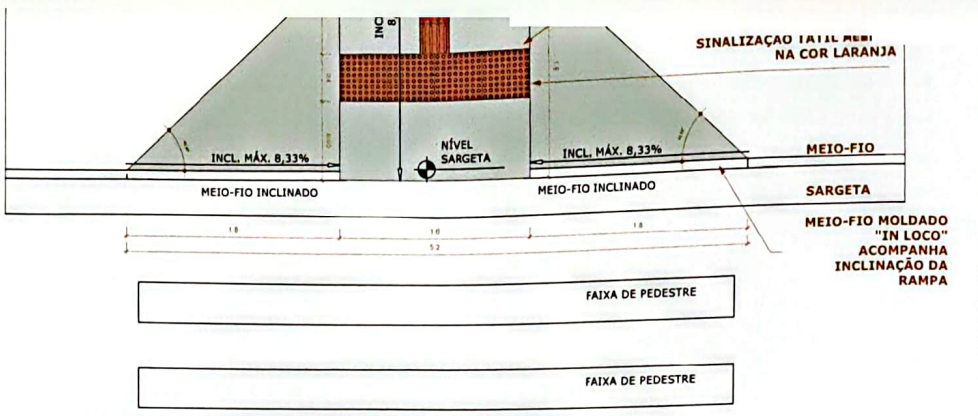

DETALHE RAMPA PNE FAIXA - PLANTA BAIXA
ESCALA 1:25


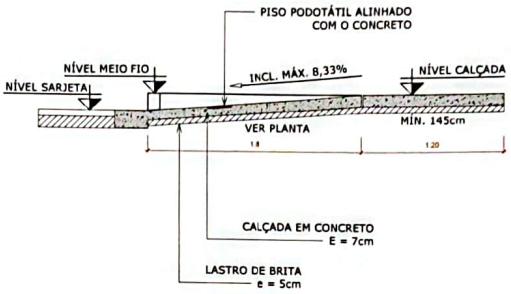


DETALHE RAMPA PNE FAIXA - CORTE
ESCALA 1:25

NOTAS:

01 - RAMPA DE ACESSIBILIDADE EM ACORDO COM A NBR 16.537/2024 ITEM 6.5.2 - TRAVESSIA DE PEDETRES - FIGURA 22.

02 - SINALIZAÇÃO TÁTIL DIRECIONAL E SINALIZAÇÃO TÁTIL DE ALERTA, VER ITEM 7.3.8 E 7.4 DA NBR 16.537/2024.

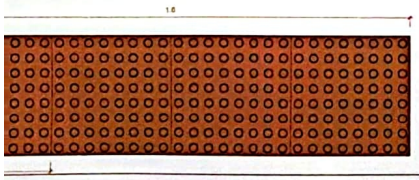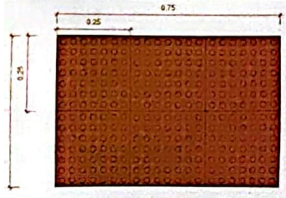LEGENDA E ESPECIFICAÇÃO PISO PODOTÁTIL	
	PISO PODOTÁTIL ALERTA EM CONCRETO NAS RAMPAS DE ACESSIBILIDADE - COR LARANJA
	PISO PODOTÁTIL DIRECIONAL EM CONCRETO, NOS PERCURSOS - COR LARANJA
	PISO PODOTÁTIL ALERTA EM CONCRETO, NOS PERCURSOS COM TROCAS DE SENTINDO - COR LARANJA

NOTA:
QUADRO DE ÁREAS E ESTATÍSTICAS VIDE PRANCHA 01/05

APOIO
Arquitetura em Projetos
Arquitetura em Projetos
Tel.: (44) 3639-4057 (44) 9973-5458 (44) 8401-4168
End.: Avenida Rio de Janeiro, nº 4998, Zona 02
Cep. 87.501-370 - Umuarama-PR.
E-mail: apoioarquiteturaeengenharia@hotmail.com
Homepage: apoioarquitetura.com.br
Resp. Téc: Elson Henrique - CAU A95934-0

APROVAÇÕES
PREFEITURA MUNICIPAL DE UNIFLOR
ESTADO DO PARANÁ
APROVADO
26/03/26
MAYCON R.R. de SOUZA
Maycon Rodrigo Rodrigues
Prefeito Mun.
D'JAMES LEANDRO V.
ENGº CIVIL-CREA-PR
CPF Nº 063.229.

SITUAÇÃO

MUNICÍPIO DE UNIFLOR
SECRETARIA DE PLANEJAMENTO URBANO
GOVERNO DO ESTADO DO PARANÁ
CAPELA MORTUÁRIA
MUNICÍPIO DE UNIFLOR

PROJETO ARQUITETONICO

PROJETO/OBRA
CONSTRUÇÃO DE CAPELA MORTUÁRIA PARA A CIDADE DE UNIFLOR-PR

LOCAL DA OBRA
RUA LÍRIO, QUADRA 29 LOTE 1/2-REM, MUNICÍPIO DE UNIFLOR-PR, CEP 87640-000.

CONTEÚDO
PLANTA DE ACESSIBILIDADE

PRANCHA 04-05

ESCALA INDICADA

DATA 02/2026

PRANCHA A1

RESP. TÉCNICO
ELSON HENRIQUE CAMPOS BENTO
ARQUITETO E URBANISTA - CAU A95 934-0

PROPRIETÁRIO
MAYCON R.R. de SOUZA
MUNICÍPIO DE UNIFLOR
CNPJ nº 78.279.975/0001-62

Digitalizado com CamScanner