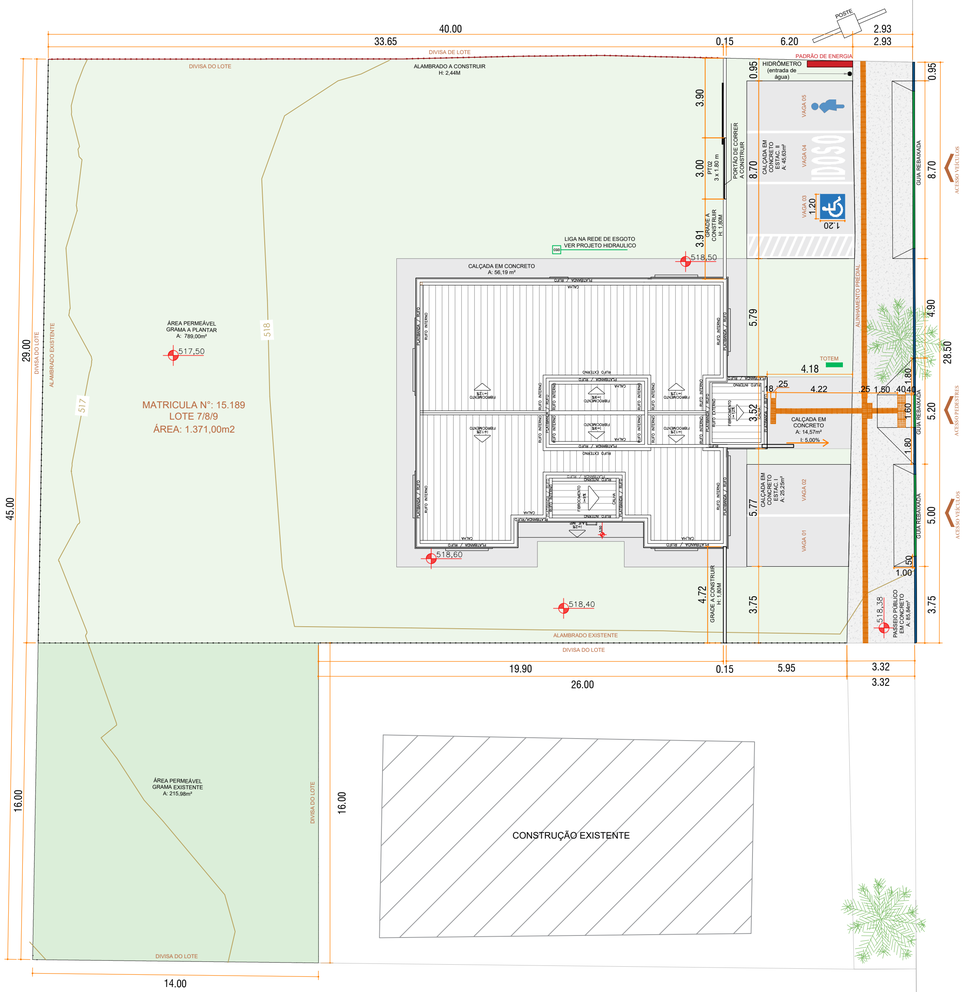


PLANTA DE ACESSIBILIDADE


ESCALA 1/100

NORTE


AVENIDA DAS FLORES

LEGENDA / QUANTITATIVO

SÍMBOLO	TIPO	TOTAL
	PISO TÁTIL DE ALERTA EM CONCRETO DIMENSÃO 40x40x2,5CM NA COR LARANJA SOMENTE NAS RAMPAS ACESSIVEIS (REBAIXAMENTO DE GUIAS)	0,64 M² (4 und.)
	PISO TÁTIL DIRECIONAL EM CONCRETO DIMENSÃO 25x25x2,5CM NA COR LARANJA	8,31 M² (133 und.)
	PISO TÁTIL ALERTA EM CONCRETO DIMENSÃO 25x25x2,5CM NA COR LARANJA	0,69M² (11 und.)
	RAMPA ACESSÍVEL	1 UNID.

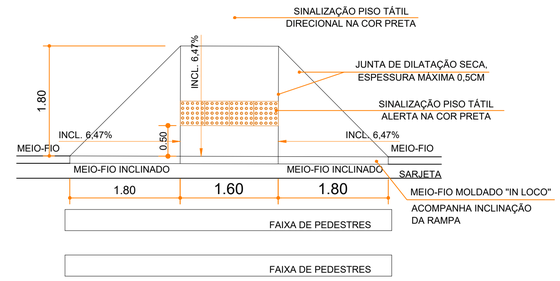

PLANTA BAIXA - RAMPA
ESCALA 1/75

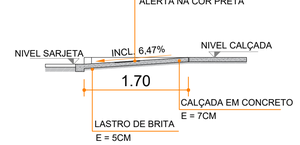

CORTE
ESCALA 1/50

Arquitetura em Projetos

Tel.: (44) 3639-4057 (44) 9973-5458 (44) 8401-4168
End.: Avenida Rio de Janeiro, nº 4998, Zona 02
Cep. 87501-370 - Umuarama-PR.
E-mail: apoioarquiteturaeengenharia@hotmail.com
Homepage: apoioarquitetura.com.br
Resp. Téc: Elson Henrique - CAU A95934-0

MUNICÍPIO DE UNIFLOR

SEC. MUNICIPAL DE ASSISTÊNCIA SOCIAL

GOVERNO DO ESTADO DO PARANÁ

CENTRO DE REFERÊNCIA DE ASSISTÊNCIA SOCIAL MUNICÍPIO DE UNIFLOR

PROJETO DE ACESSIBILIDADE

PROJETO/OBRA:
CONSTRUÇÃO DE UM CENTRO DE REFERÊNCIA DE ASSISTÊNCIA SOCIAL - CRAS.

LOCAL DA OBRA:
LOTE Nº 14, QUADRA Nº 32, RUA MIGUEL GARCIA S/N, INAJÁ-PR, CEP: 87.670-000

CONTEÚDO:
PLANTA DE ACESSIBILIDADE E TAB. QUANTITATIVAS

RESP. TÉCNICO:
ELSON HENRIQUE CAMPOS BENTO:06965379907
Assinado de forma digital por ELSON HENRIQUE CAMPOS BENTO:06965379907
Dados: 2026.08.06 17:19:21 -03'00'
ELSON HENRIQUE CAMPOS BENTO
ARQUITETO E URBANISTA - CAU A95.934-0

PROPRIETÁRIO:
MUNICÍPIO DE UNIFLOR
CNPJ nº 76.279.975/0001-62

CÓDIGO	
PRANCHA	02/02
ESCALA	INDICADA
DATA	07/2026
PRANCHA	A1