
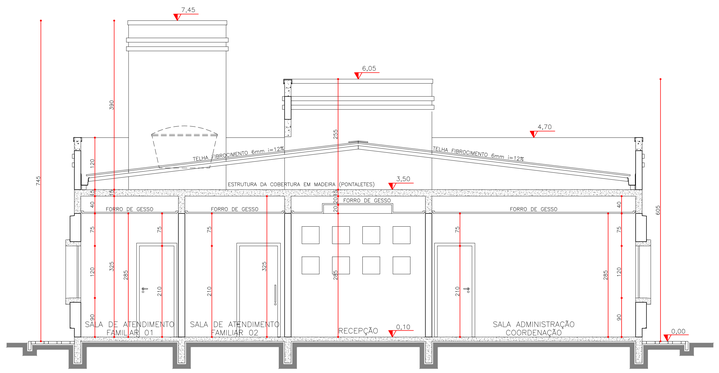



CORTE AA'

ESCALA 1:50

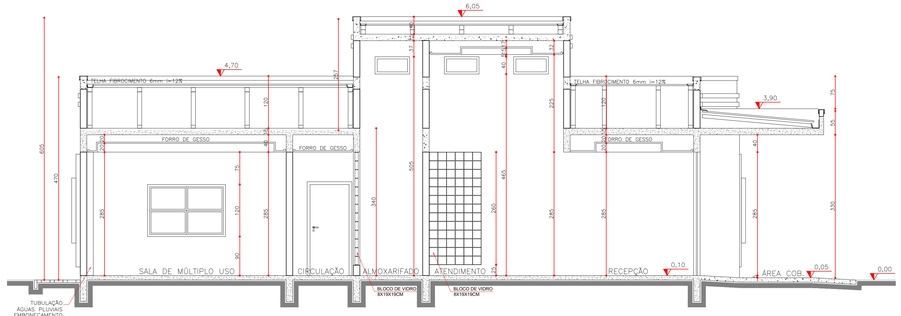

CORTE BB'

ESCALA 1:50

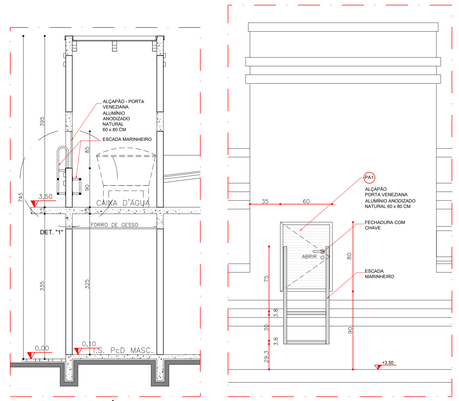


CORTE CC'

ESCALA 1:50

DET. PA1 E E ESCADA MARINHEIRO

ESCALA 1:25

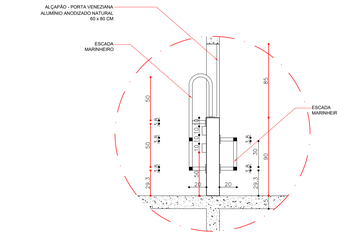


DET. "1"

ESCALA 1:25

PLANTA CAIXA D'ÁGUA


ESCALA 1:50

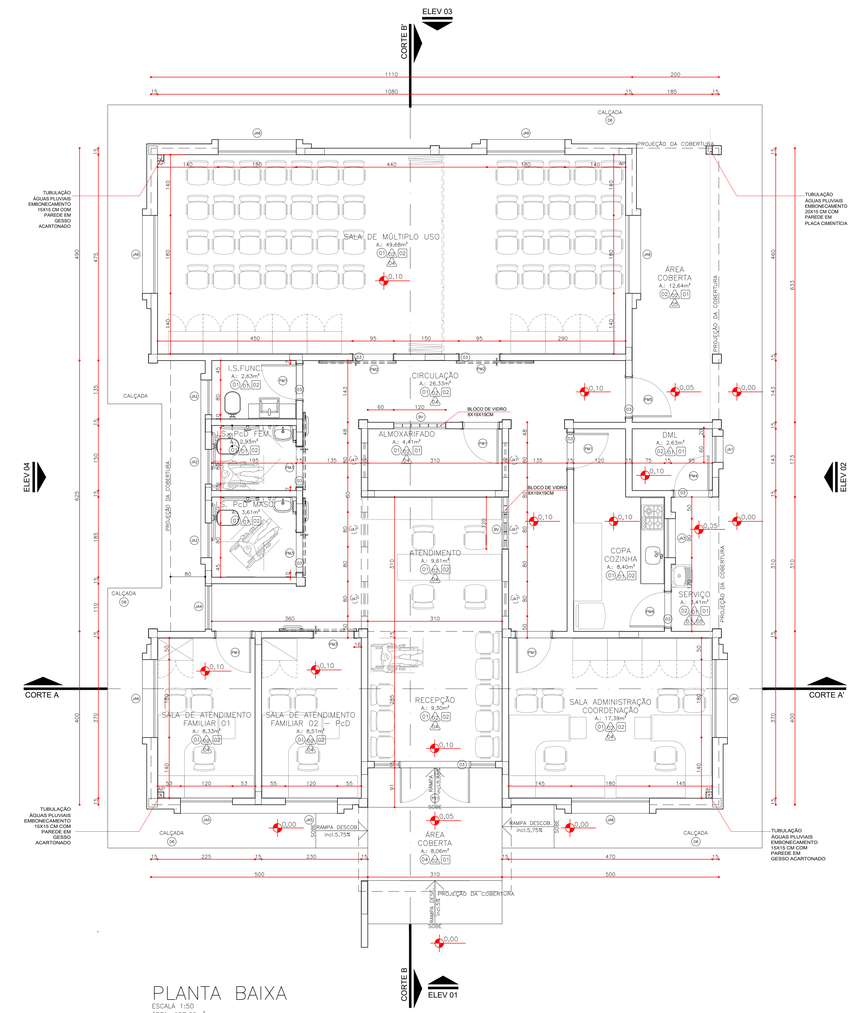

PLANTA BAIXA


ESCALA 1:50

ÁREA: 197,65m²

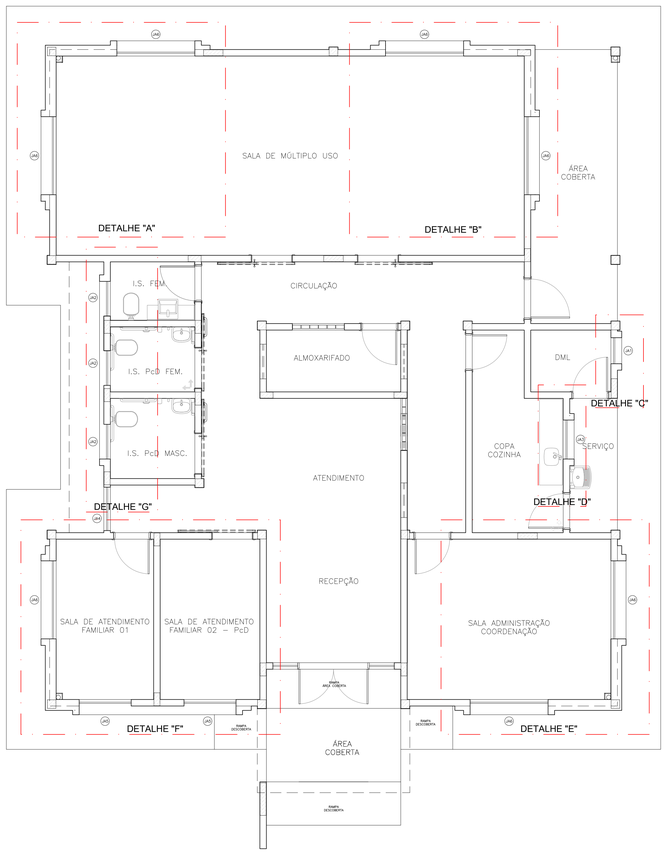

PLANTA MARCAÇÃO DETALHES

ESCALA 1:50

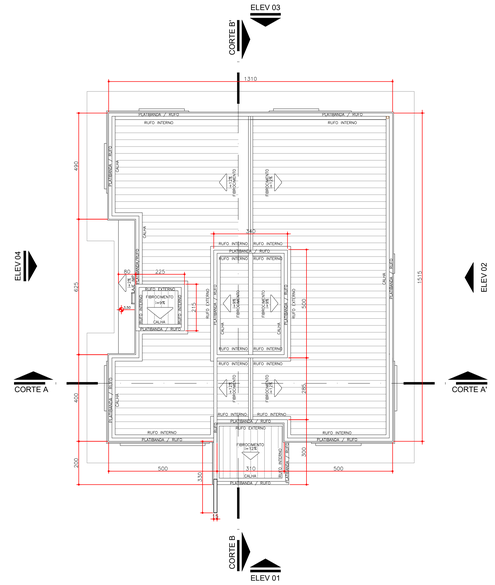

PLANTA COBERTURA

ESCALA 1:100

TABELA DE ESQUADRIAS

REF.	ESQUADRIA	SISTEMA	MATERIAL	ACABAMENTO	DIMENSÕES (cm) LARG x ALT / PEITORIL	QUANT.
P01	PORTA INTERNA	1 FL. / ABRIR	MADEIRA	ESMALTE FOSCO COR BRANCO	80 X 210	05
P02	PORTA INTERNA	1 FL. / CORRER	MADEIRA	ESMALTE FOSCO COR BRANCO	90 X 210	02
P03	PORTA INTERNA PcD	1 FL. / CORRER	MADEIRA/FOLHA PARA IMPACTOS	ESMALTE FOSCO COR BRANCO	90 X 210	03
P04	PORTA EXTERNA	MOXICRAK / 1 FL. / ABRIR	MADEIRA	ESMALTE FOSCO COR BRANCO	80 X 210	02
P05	PORTA EXTERNA	MOXICRAK / 1 FL. / ABRIR	MADEIRA	ESMALTE FOSCO COR BRANCO	90 X 210	01
BV	BLOCO DE VIDRO	FIXO	BLOCO DE VIDRO 8X19X19 cm	ESMALTE FOSCO COR BRANCO	120 X 260 / 25	02
PV1	PORTA JANELA	2FL. / ABRIR / FIXO	ALUMÍNIO / VIDRO LAMINADO 8mm	ALUMÍNIO ANODIZADO ACETINADO (NATURAL)	280 X 265	01
PA1	PORTA ALÇAPÃO	1 FL. / ABRIR	VENEZIANA ALUMÍNIO	ALUMÍNIO ANODIZADO ACETINADO (NATURAL)	60 X 80 / 90	01
J1	JANELA	MAXIMO AR	ALUMÍNIO / VIDRO CRISTAL 4mm	ALUMÍNIO ANODIZADO ACETINADO (NATURAL)	60 X 60 / 150	01
J2	JANELA	MÁXIMO AR	ALUMÍNIO / VIDRO MINIBOREAL 4mm	ALUMÍNIO ANODIZADO ACETINADO (NATURAL)	80 X 60 / 150	03
J3	JANELA	MÁXIMO AR	ALUMÍNIO / VIDRO CRISTAL 4mm	ALUMÍNIO ANODIZADO ACETINADO (NATURAL)	90 X 90 / 120	01
J4	JANELA	MÁXIMO AR / FIXO	ALUMÍNIO / VIDRO CRISTAL 4mm	ALUMÍNIO ANODIZADO ACETINADO (NATURAL)	100 X 150 / 30	01
J5	JANELA	MAXIMO AR	ALUMÍNIO / VIDRO CRISTAL 4mm	ALUMÍNIO ANODIZADO ACETINADO (NATURAL)	120 X 120 / 90	02
J6	JANELA	MÁXIMO AR	ALUMÍNIO / VIDRO CRISTAL 4mm	ALUMÍNIO ANODIZADO ACETINADO (NATURAL)	180 X 120 / 90	07
J7	JANELA	FIXO	ALUMÍNIO / VIDRO CRISTAL 4mm	ALUMÍNIO ANODIZADO ACETINADO (NATURAL)	80 X 40 / 465	06

ESPECIFICAÇÕES

PISO

REF.	ESPECIFICAÇÃO
P1	PISO EM PORCELANATO NATURAL RETIFICADO EXTRA, 45X45cm, PADRÃO CIMENTO ALISADO – TOMAR COMO REFERÊNCIA DE COR CINZA CLARO – PAGINAÇÃO CONFORME PROJETO – REJUNTE EPOXI NA COR DO PISO
P2	PISO CERÂMICO CLASSE A, PEI 5, 45X45cm, CINZA CLARO, REFERÊNCIA ELIANE OU SIMILAR COM REJUNTE EPOXI esp.= 3 MM – NA MESMA COR DO PISO
P3	SOLEIRA EM GRANITO POLIDO CINZA ANDORINHA e=2cm
P4	PEDRA NATURAL MIRACEMA CINZA 11,50X23cm, ASSENTAMENTO INTERCALADO CONFORME DTALHE DE PISO
P5	PISO DE CONCRETO REGULARIZADO
P6	PAVER – BLOCO INTERTRAVADO DE CONCRETO 10x20 CM H= 6 CM – COR CINZA COM TRAVAMENTO DE BORDA EM CONCRETO CONFORME DETALHE

PAREDE

REF.	ESPECIFICAÇÃO
A1	REVESTIMENTO CERÂMICO CLASSE A 30x40cm, BRANCO ACETINADO INSTALADO HORIZONTALMENTE, REFERÊNCIA ELIANE OU SIMILAR – ASSENTADO ATÉ O FORRO
A2	PINTURA EM TINTA ACRÍLICA, ACABAMENTO SEMI-BRILHO PARA INTERIORES E EXTERIORES, SULVINIL OU SIMILAR, COR REFERÊNCIA BRANCO NEVE – 2 DEMÃOS
A3	PINTURA EM TINTA ACRÍLICA, ACABAMENTO SEMI-BRILHO PARA INTERIORES E EXTERIORES, SULVINIL OU SIMILAR, COR REFERÊNCIA TOMATE SECO – 2 DEMÃOS
A4	RODAPÉ EM PORCELANATO NATURAL RETIFICADO EXTRA, 45X45cm, PADRÃO CIMENTO ALISADO – TOMAR COMO REFERÊNCIA DE COR CINZA CLARO – H= 7 CM
A5	RODAPÉ CERÂMICO MESMO PADRÃO DO PISO CERÂMICO – H= 7 CM
OBS.	NA PINTURA INTERNA APLICAR FUNDO SELADOR ACRÍLICO EM PAREDES – 1 DEMÃO CHAPISCO E EMBOÇO EM MASSA ÚNICA, APLICAÇÃO E LIXAMENTO DE MASSA LÁTEX EM PAREDES, 2 DEMÃOS

TETO

REF.	ESPECIFICAÇÃO
L1	LAJE COM PINTURA EM TINTA ACRÍLICA, ACABAMENTO SEMI-BRILHO PARA INTERIORES, TETO SEM EMASSAMENTO, SULVINIL OU SIMILAR, COR REFERÊNCIA BRANCO NEVE
G2	FORRO DE GESSO PADRÃO LISO, COR REFERÊNCIA BRANCO

ESPECIFICAÇÕES ILUMINAÇÃO

SÍMBOLO	ESPECIFICAÇÃO	QUANTIDADE
⊠	SPOT DIRECIONÁVEL LED DE EMBUTIR 3W – LUZ COR NEUTRA OU AMARELA	17 unid.
▢	LUMINÁRIA PAINEL LED DE EMBUTIR 9W – LUZ COR NEUTRA OU AMARELA	13 unid.
▢	LUMINÁRIA PAINEL LED DE SOBREPOR 9W – LUZ COR NEUTRA OU AMARELA	05 unid.
▢	LUMINÁRIA PAINEL LED DE EMBUTIR 24W – LUZ COR NEUTRA OU AMARELA	10 unid.
▢	LUMINÁRIA PAINEL LED DE EMBUTIR 36W – LUZ COR NEUTRA OU AMARELA	05 unid.

NOTAS

1. NOS AMBIENTES INTENDOS ONDE HOVER TUBULAÇÃO DE DESCIDA DE ÁGUAS PLUVIAIS (AP) EXECUTAR EMBOÇAMENTO DE 15X15 CM COM PAREDE EM GESSO ACARTONADO

2. A ÁREA DE ACESSO DEVE TER PISO PODOTÁTIL CONFORME DETALHE DE PISO.

3. NAS QUINAS DAS PAREDES FIXAR CANTONEIRAS DE PVC EM "L" DE 3 CM – COR BRANCO ATÉ H= 150 CM – VER DEMARCAÇÃO DOS CANTOS NO DETALHE DE PISO.

4. TOTEM – NO MOMENTO DE ELABORAÇÃO DO PROJETO DE IMPLANTAÇÃO, DA EDIFICAÇÃO DO CRAS NO TERRENO, O PROJETISTA DEVE VERIFICAR SE AS DIMENSÕES E RECUOS DO MESMO COMPORTAM A LOCAÇÃO DO TOTEM, CASO NÃO SEJA POSSIVEL SUA INSTALAÇÃO DEVERÁ SER RETIRADO DA PLANILHA ORÇAMENTÁRIA.

ESPECIFICAÇÕES

ACESSIBILIDADE

SÍMBOLO	ESPECIFICAÇÃO	QUANTIDADE
	PISO PODOTÁTIL DIRECIONAL DE CONCRETO PARA AREA EXTERNA – 25 x 25 CM – COR AMARELO	5 peças
	PISO PODOTÁTIL ALERTA DE CONCRETO PARA ÁREA EXTERNA – 25 x 25 CM – COR VERMELHO	15 peças
	PISO PODOTÁTIL DIRECIONAL METÁLICO OU DE BORRACHA ANTIDERRAPANTE AUTOADESIVO PARA ÁREA INTERNA – 25 x 25 CM – COR BRANCO PARA OPÇÃO DE BORRACHA OU COR NATURAL PARA OPÇÃO METÁLICA	26 peças
	PISO PODOTÁTIL DIRECIONAL METÁLICO OU DE BORRACHA ANTIDERRAPANTE AUTOADESIVO PARA ÁREA INTERNA – 25 x 25 CM – COR AZUL PARA OPÇÃO DE BORRACHA OU COR NATURAL PARA OPÇÃO METÁLICA	27 peças

ÁREA RESERVADA A APROVAÇÕES

REVISÕES

REV	MODIFICAÇÃO	DATA	RESPONSÁVEL
R01	ADEQUAÇÕES PREFD - ALTERAÇÕES NO PROJETO	FEVEREIRO/2022	MATEUS
R00	VERSÃO ORIGINAL	2019	SIRINU

OBSERVAÇÃO:
O PROJETO APRESENTADO REFERE-SE AO CENTRO DE REFERÊNCIA DE ASSISTÊNCIA SOCIAL – CRAS - PROJETO DE AUTORIA E RESPONSABILIDADE DE NEO AMBIENTAL PLANEJAMENTO E CONSULTORIA LTDA., RESPONSÁVEL TÉCNICO ARQUITETO ERALDO LIRAN, CAU A32.200-8, SOB O RRT Nº(A18)ED. CASE A XXXXXX(EMPRESA)XXXXXXXXX. APENAS A RESPONSABILIDADE SOBRE A IMPLANTAÇÃO DO PROJETO PADRÃO.

PREFEITURA DE UNIFLOR
SECRETARIA MUNICIPAL DE ASSISTÊNCIA SOCIAL

BANCO DE PROJETOS DE EDIFICAÇÕES

PROPRIETÁRIO: PREFEITURA DE UNIFLOR	MUNICÍPIO: ONDE SERÁ IMPLANTADO
OBRA: PROJETO PADRÃO	ÁREA A CONSTRUIR: 197,65m²
LOCAL: ENDEREÇO: QUADRA Nº 20, DATA DE TERRAS 7, 8, 9, AVENIDA DAS FLORES, UNIFLOR – PR, CEP: 87540-000	TIPO: CONSTRUÇÃO
AUTOR(ES): PROJ. PADRÃO: ARQ. ERALDO LIRAN CAU - CAU A32.200-8	PROJETO: **ARQUITETÔNICO**
PROJ. DE IMPLANTAÇÃO: ARQ. ELSON HENRIQUE CAMPOS BENTO - CAU: A65.934-0	REFERÊNCIA: **PLANTA BAIXA, COBERTURA E CORTES**
RESP. TÉCNICO OBRA: ENG. DJAMES LEANDRO VELOSO VIEIRA - CREA 25.438-D/PY	DESENHO: SIRINU/MATEUS
PROJETO ADQUIRIDO NO BANCO DE PROJETOS DE EDIFICAÇÕES BCO.PRO ED., POR INTERMÉDIO DO CONVÊNIO FIRMADO ENTRE A PARANÁ EDIFICAÇÕES E MUNICÍPIO, POR INTERMÉDIO/A DA SECRETARIA DO DESENVOLVIMENTO URBANO E OBRAS PÚBLICAS	DATA: FEVEREIRO 2022
	ESCALA DO DESENHO: INDICADA
	ARQUIVO: ARQ_CRAS_2022_R16.dwg

ARQ 01 07

DO AO
420x594mm