

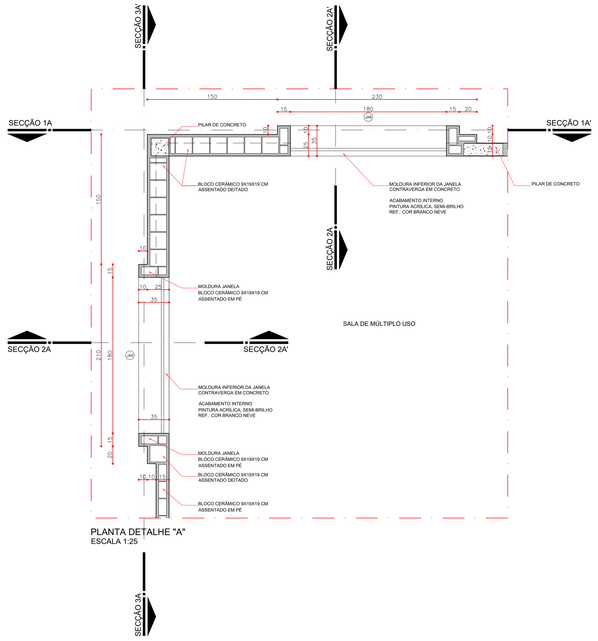



PLANTA DETALHE "A"
ESCALA 1:25

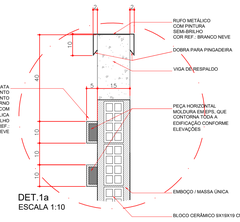


DET.1a
ESCALA 1:10

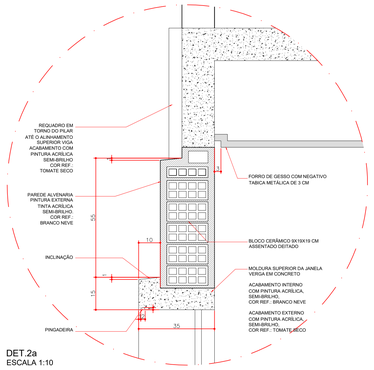


DET.2a
ESCALA 1:10

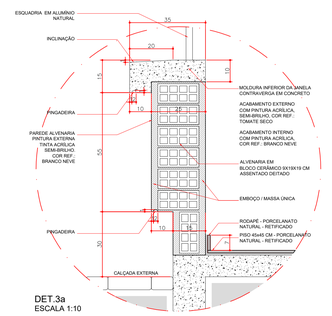


DET.3a
ESCALA 1:10

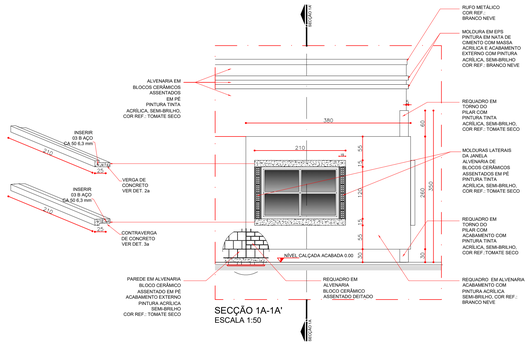


SECÇÃO 1A-1A'
ESCALA 1:50

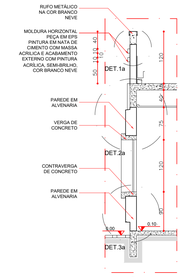


SECÇÃO 2A-2A'
ESCALA 1:50

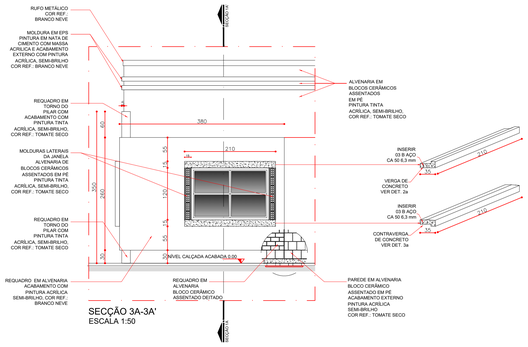


SECÇÃO 3A-3A'
ESCALA 1:50

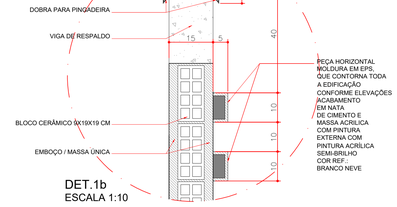


DET.1b
ESCALA 1:10

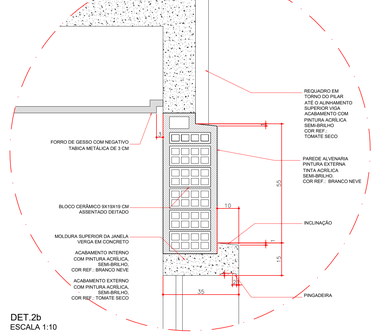


DET.2b
ESCALA 1:10

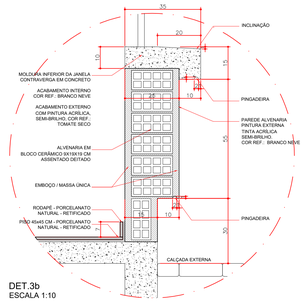


DET.3b
ESCALA 1:10

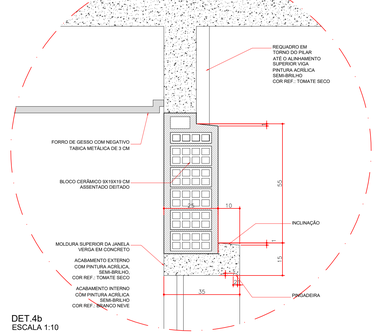


DET.4b
ESCALA 1:10

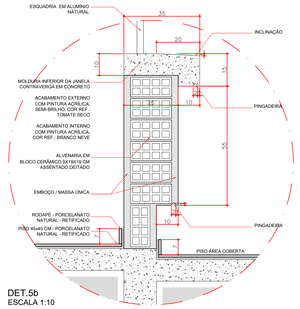


DET.5b
ESCALA 1:10

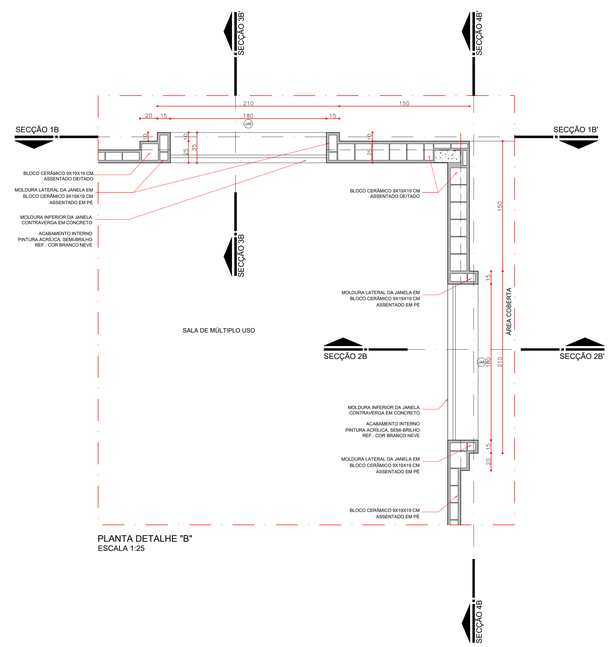


PLANTA DETALHE "B"
ESCALA 1:25

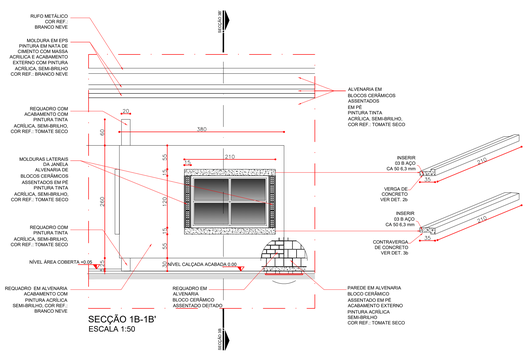


SECÇÃO 1B-1B'
ESCALA 1:50

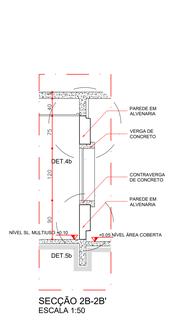

SECÇÃO 2B-2B'
ESCALA 1:50

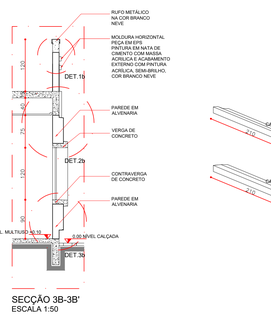

SECÇÃO 3B-3B'
ESCALA 1:50

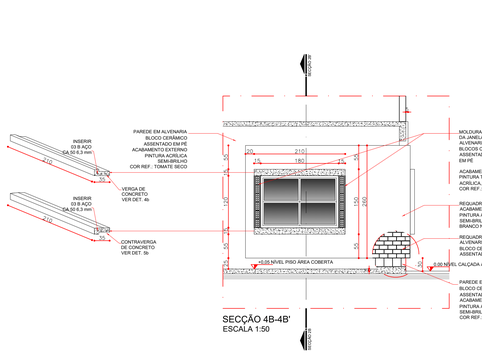

SECÇÃO 4B-4B'
ESCALA 1:50

ÁREA RESERVADA A APROVAÇÕES

REVISÕES

REV.	MODIFICAÇÃO	DATA	RESPONSÁVEL
R01	ADEQUAÇÕES PREFEI - ALTERAÇÕES NO PROJETO	FEVEREIRO/2022	MATEUS
R00	VERSÃO ORIGINAL	2019	SIRMU

OBSERVAÇÃO:
O PROJETO APRESENTADO REFERE-SE AO CENTRO DE REFERÊNCIA DE ASSISTÊNCIA SOCIAL - CRAS - PROJETO DE AUTORIA E RESPONSABILIDADE DE NEO AMBIENTAL PLANEJAMENTO E CONSULTORIA LTDA., RESPONSÁVEL TÉCNICO ARQUITETO ERALDO LIRAN, CAU A32.200-8, SOB O RRT Nº4365823. CABE A XXXXXX/EMPRESA/XXXXXXXXX, APENAS A RESPONSABILIDADE SOBRE A IMPLANTAÇÃO DO PROJETO PADRÃO.

PREFEITURA DE UNIFLOR
SECRETARIA MUNICIPAL DE ASSISTÊNCIA SOCIAL

BANCO DE PROJETOS DE EDIFICAÇÕES

PARANÁ EDIFICAÇÕES

OBJETIVOS DE DESENVOLVIMENTO SUSTENTÁVEL

PROPRIETÁRIO: PREFEITURA DE UNIFLOR	MUNICÍPIO: ONDE SERÁ IMPLANTADO
OBRA: PROJETO PADRÃO CRAS - CENTRO DE REFERÊNCIA DE ASSISTÊNCIA SOCIAL	ÁREA A CONSTRUIR: 197,65m²
ENDEREÇO: QUADRA Nº 26, DATA DE TERRAS 7, 8, 9, AVENIDA DAS FLORES, UNIFLOR - PR, CEP: 87840-000	TIPO: CONSTRUÇÃO
AUTORES: PROJ.: PADRÃO RESP. PROF.: ARQ. ERALDO LIRAN CAU - CAU A32.200-8	PROJETO: **ARQUITETÔNICO**
PROJ.: DE IMPLANTAÇÃO RESP. PROF.: ARQ. ELSON HENRIQUE CAMPOS BENTO - CAU A65.934-0	REFERÊNCIA: **PLANTA BAIXA, COBERTURA E CORTES**
RESP. TÉCNICO OBRA: RESP. PROF.: ENG. D'JAMES LEANDRO VELOSO VIEIRA - CREA 25.436-D/PI	DESENHO: SIRMU/MATEUS
BCO PRO — PROJETO ADQUIRIDO NO BANCO DE PROJETOS DE EDIFICAÇÕES BCO PRO ED., POR INTERMÉDIO DO CONVÊNIO FIRMADO ENTRE A PARANÁ EDIFICAÇÕES E MUNICÍPIO, POR INTERVENIÊNCIA DA SECRETARIA DO DESENVOLVIMENTO URBANO E OBRAS PÚBLICAS	DATA: FEVEREIRO 2022
	ESCALA DO DESENHO: INDICADA
	ARQUIVO: ARQ_CRAS_2022_R16.dwg

ARQ 03 07

REV. 00
ARQ-03.1189.00