

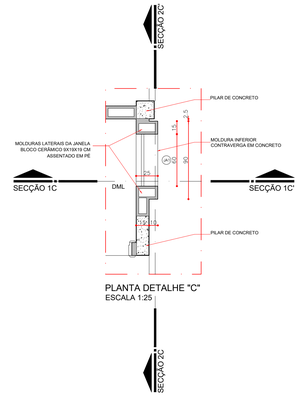



PLANTA DETALHE "C"
ESCALA 1:25

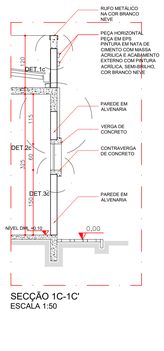


SECÇÃO 1C-1C'
ESCALA 1:50

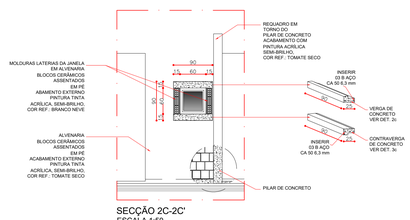


SECÇÃO 2C-2C'
ESCALA 1:50

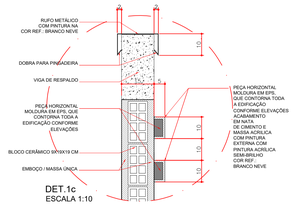


DET.1c
ESCALA 1:10

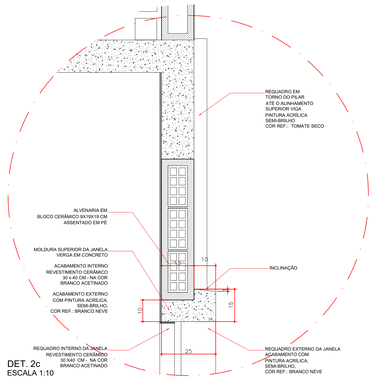


DET. 2c
ESCALA 1:10

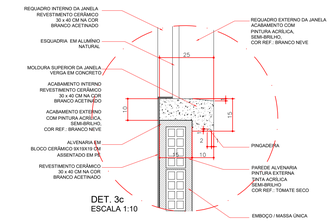


DET. 3c
ESCALA 1:10

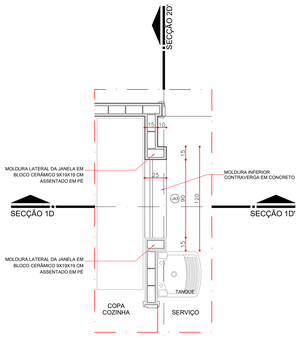


PLANTA DETALHE "D"
ESCALA 1:25

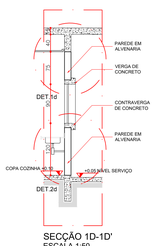


SECÇÃO 1D-1D'
ESCALA 1:50

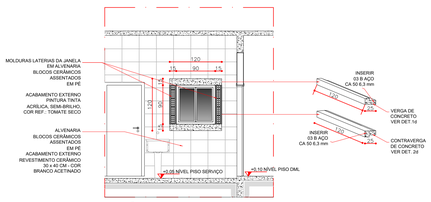


SECÇÃO 2D-2D'
ESCALA 1:50

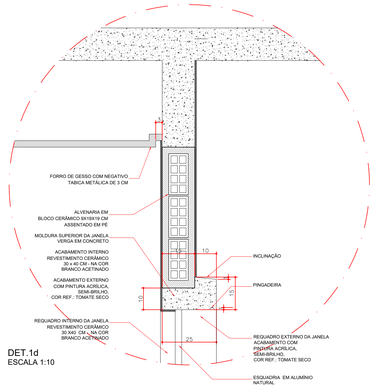


DET.1d
ESCALA 1:10

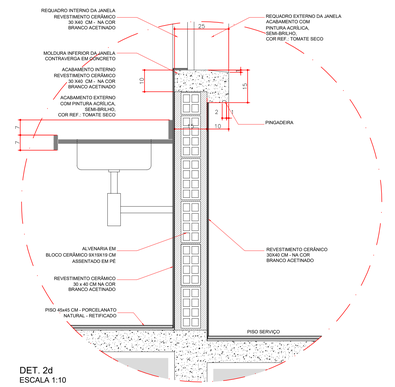


DET. 2d
ESCALA 1:10

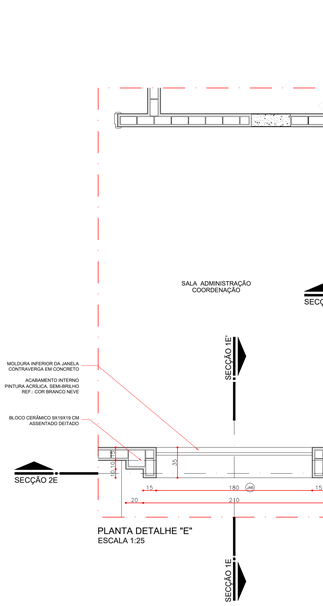


PLANTA DETALHE "E"
ESCALA 1:25

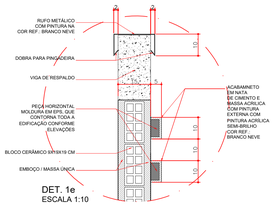


DET. 1e
ESCALA 1:10

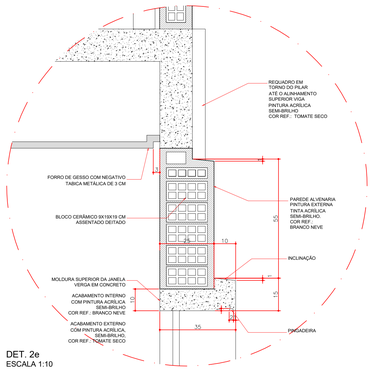


DET. 2e
ESCALA 1:10

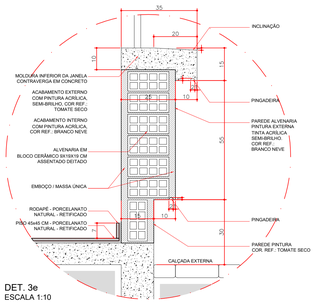


DET. 3e
ESCALA 1:10

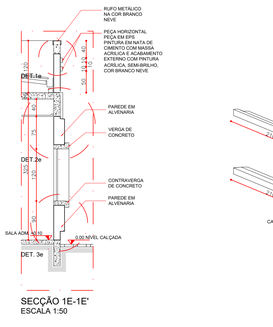

SECÇÃO 1E-1E'
ESCALA 1:50

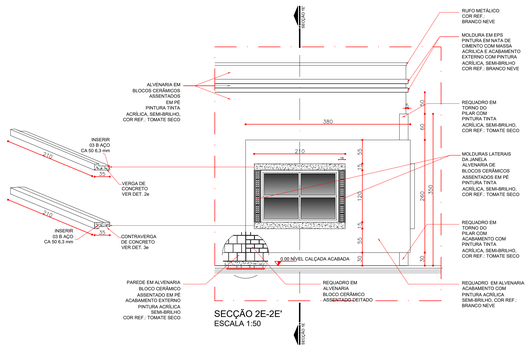

SECÇÃO 2E-2E'
ESCALA 1:50

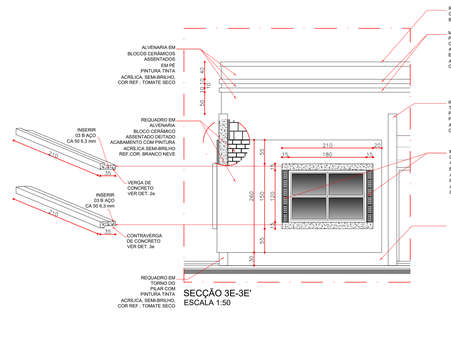

SECÇÃO 3E-3E'
ESCALA 1:50

AREA RESERVADA A APROVAÇÕES

REVISÕES

REV	MODIFICAÇÃO	DATA	RESPONSÁVEL
R01	ADEQUAÇÕES PREFEI - ALTERAÇÕES NO PROJETO	FEVEREIRO/2022	MATEUS
R00	VERSÃO ORIGINAL	2019	SHIRLI

OBSERVAÇÃO:
O PROJETO APRESENTADO REFERE-SE AO CENTRO DE REFERÊNCIA DE ASSISTÊNCIA SOCIAL - CRAS - PROJETO DE AUTORIA E RESPONSABILIDADE DE NEO AMBIENTAL PLANEJAMENTO E CONSULTORIA LTDA., RESPONSAVEL TECNICO ARQUITETO ERALDO LIRAN: CAU A32.200-8, SOB O RRT N°A36823. CABE À XXXXXX(EMPRESA)XXXXXXXX, APENAS A RESPONSABILIDADE SOBRE A IMPLANTAÇÃO DO PROJETO PADRÃO.

PREFEITURA DE UNIFLOR
SECRETARIA MUNICIPAL DE ASSISTÊNCIA SOCIAL

PARANÁ EDIFICAÇÕES | CRITÉRIOS DE SUSTENTABILIDADE

BANCO DE PROJETOS DE EDIFICAÇÕES

PROPRIETÁRIO: PREFEITURA DE UNIFLOR	MUNICÍPIO: ONDE SERÁ IMPLANTADO
OBRA: PROJETO PADRÃO CRAS, CENTRO DE REFERÊNCIA DE ASSISTÊNCIA SOCIAL	AREA A CONSTRUIR: 197,65m²
LOCAL: ENDEREÇO: QUADRA Nº 29, DATA DE TERRAS 7, 8, 9, AVENIDA DAS FLORES, UNIFLOR - PR, CEP: 87840-000	TIPO: CONSTRUÇÃO
AUTORES PROJ. PADRÃO: RESP. TÉCNICO: ARQ. ERALDO LIRAN CAU - CAU A32.200-8	PROJETO: **ARQUITETÔNICO**
RESP. DE AMPLIAÇÃO: REG. PROF.: ARQ. ELSON HENRIQUE CAMPOS BENTO - CAU A95.934-0	REFERÊNCIA: **PLANTA BAIXA, COBERTURA E CORTES**
RESP. TÉCNICO OBRA: REG. PROF.: ENG. D JAMES LEANDRO VELOSO VIEIRA - CREA 25.436-D/PI	DESENHO: SHIRLI/MATEUS
	DATA: FEVEREIRO 2022
	ESCALA DO DESENHO: INDICADA
	ARQUIVO: ARQ_CRAS_2022_R16.dwg

BCO PRO — PROJETO ADQUIRIDO NO BANCO DE PROJETOS DE EDIFICAÇÕES, FRUTO DO CONVÊNIO FIRMADO ENTRE A PARANÁ EDIFICAÇÕES E MUNICÍPIO, POR INTERVENIÊNCIA DA SECRETARIA DO DESENVOLVIMENTO URBANO E OBRAS PÚBLICAS

ARQ 04 07

SEC.001 - 1/1
SEC.002 - 1/1